




COR	IMPRES.	ESPEC.
1	BLACK	0.03
2	BLACK	0.08
3	BLACK	0.09
4	BLACK	0.13
5	BLACK	0.17
6	BLACK	0.20
7	BLACK	0.25
8	BLACK	0.30
9	BLACK	0.20
250	SOLIDO	
251	SOLIDO	
252	SOLIDO	
253	SOLIDO	
254	SOLIDO	
255	SOLIDO	

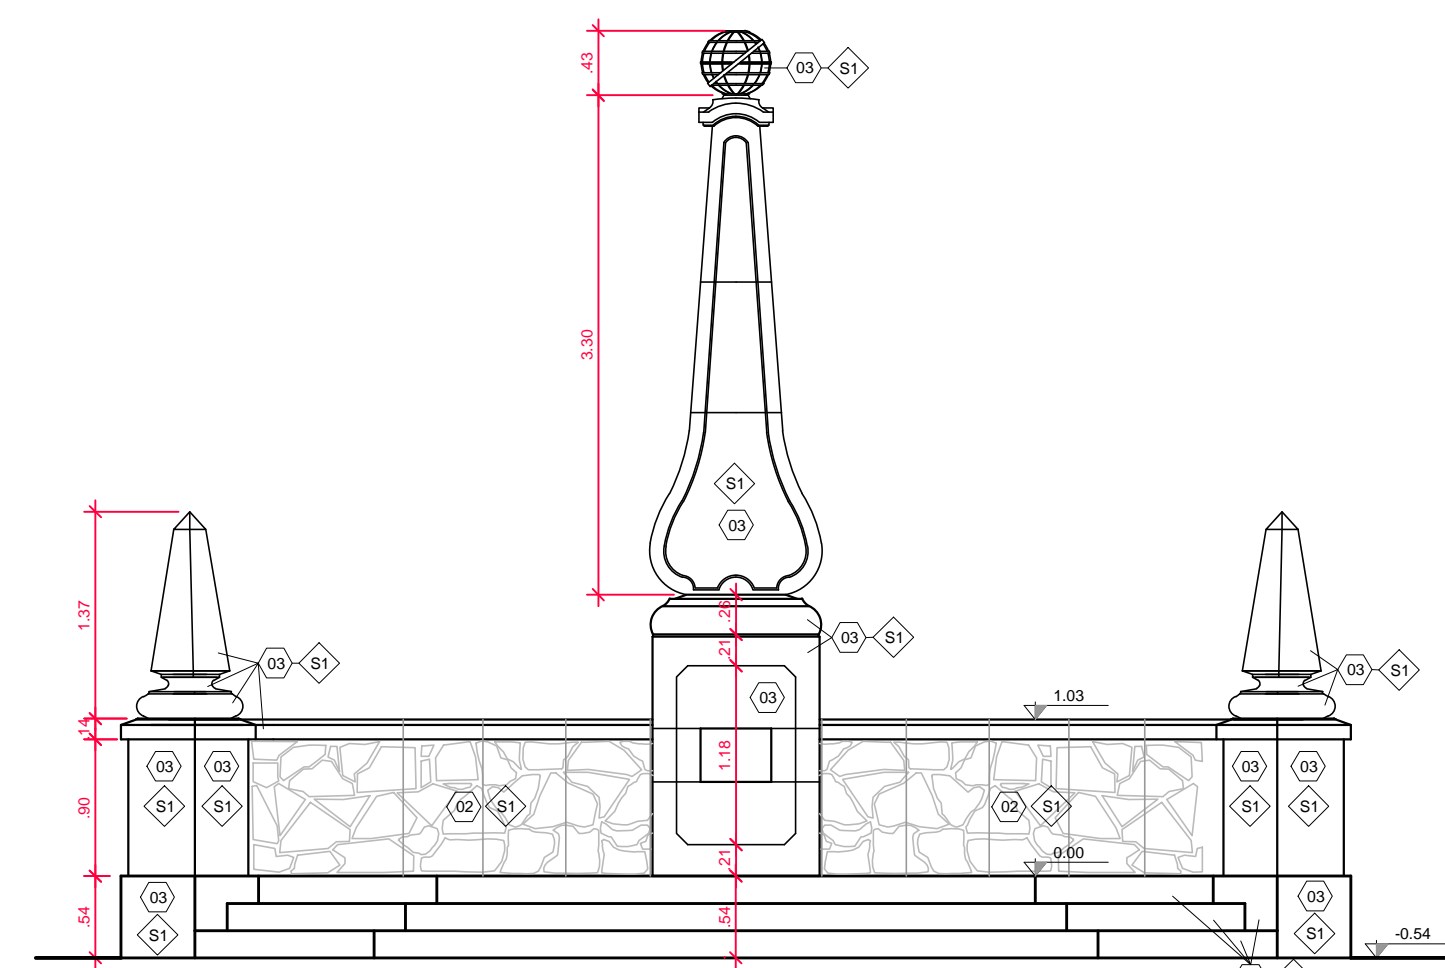


ELEVAÇÃO A
ESC.: 1:50

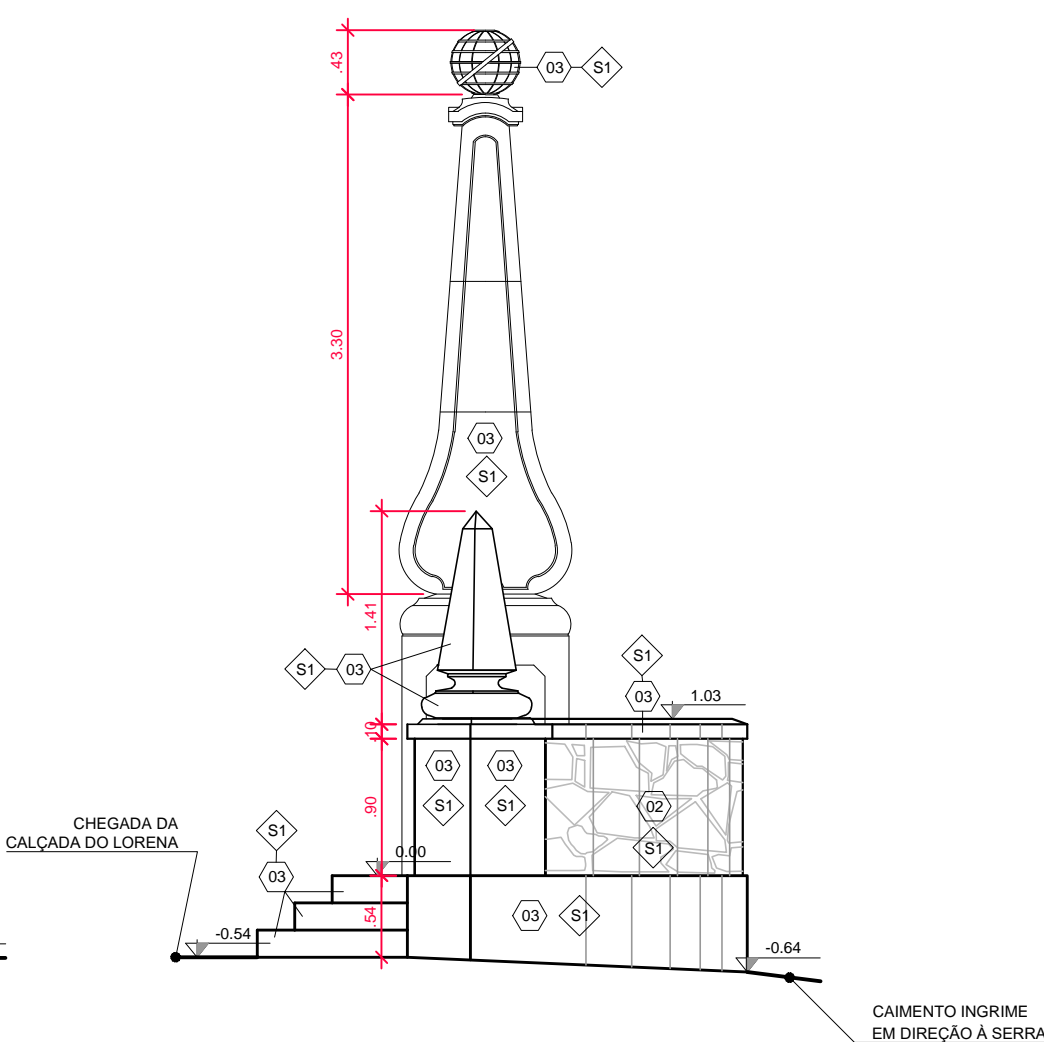


ELEVAÇÃO B
ESC.: 1:50

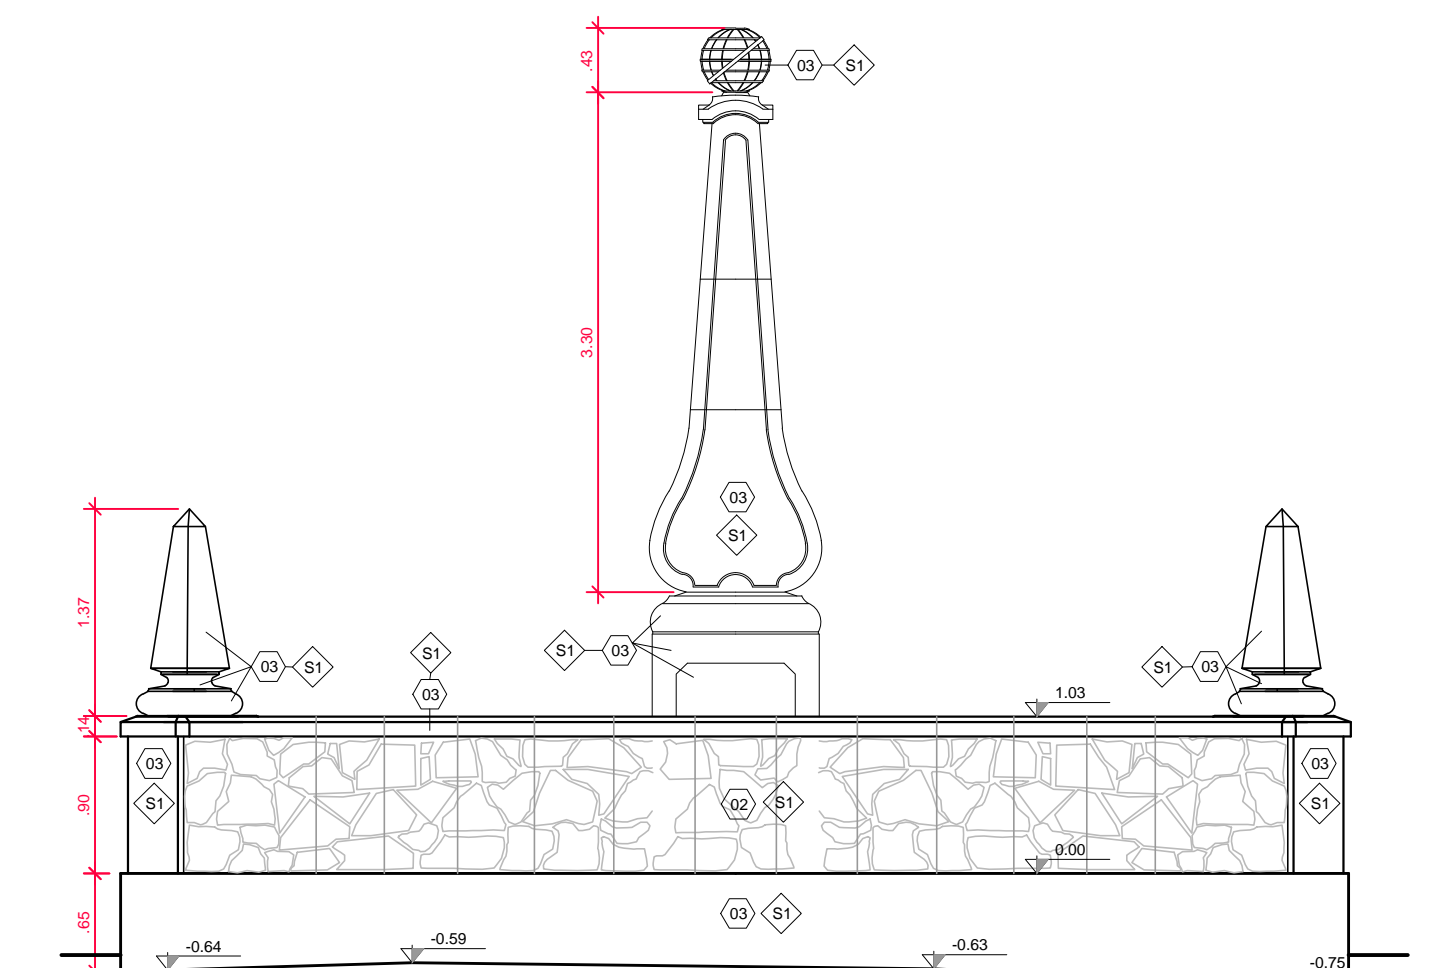


ELEVAÇÃO C
ESC.: 1:50

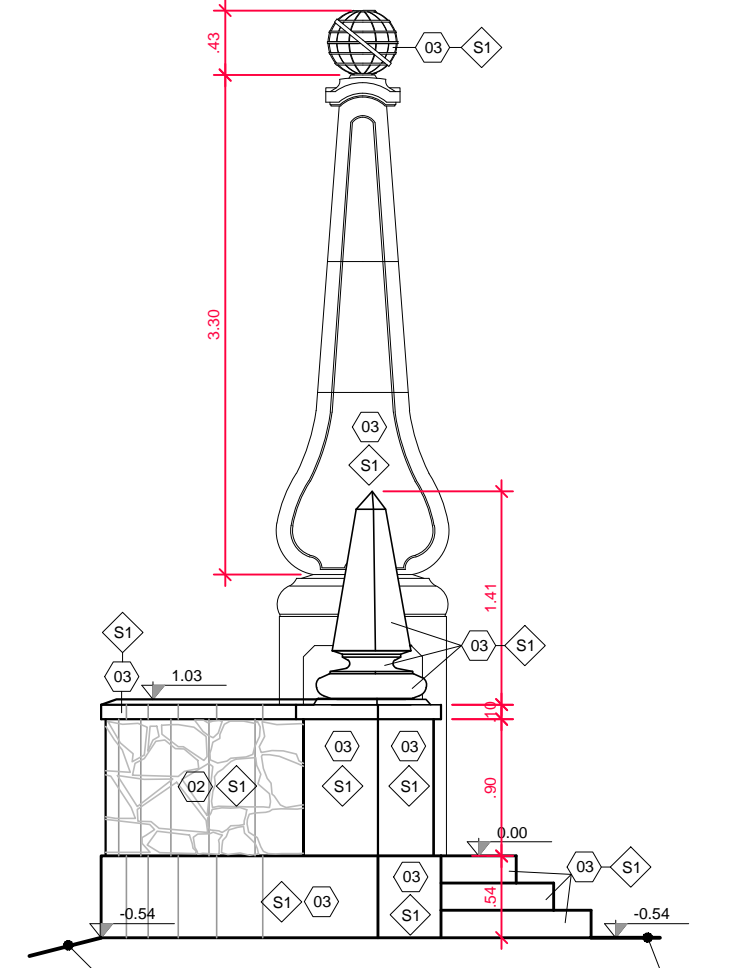


ELEVAÇÃO D
ESC.: 1:50

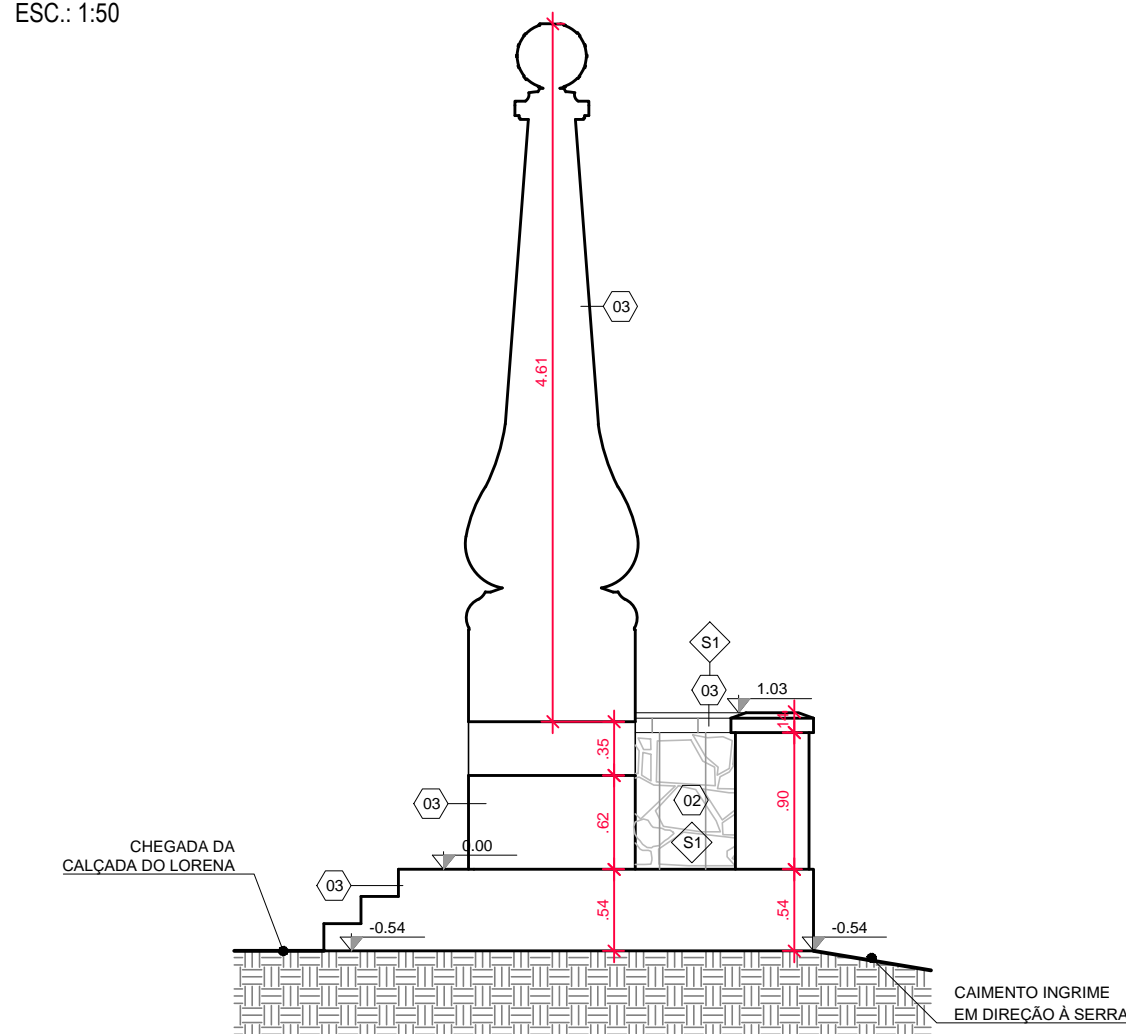


CORTE A-A
ESC.: 1:50

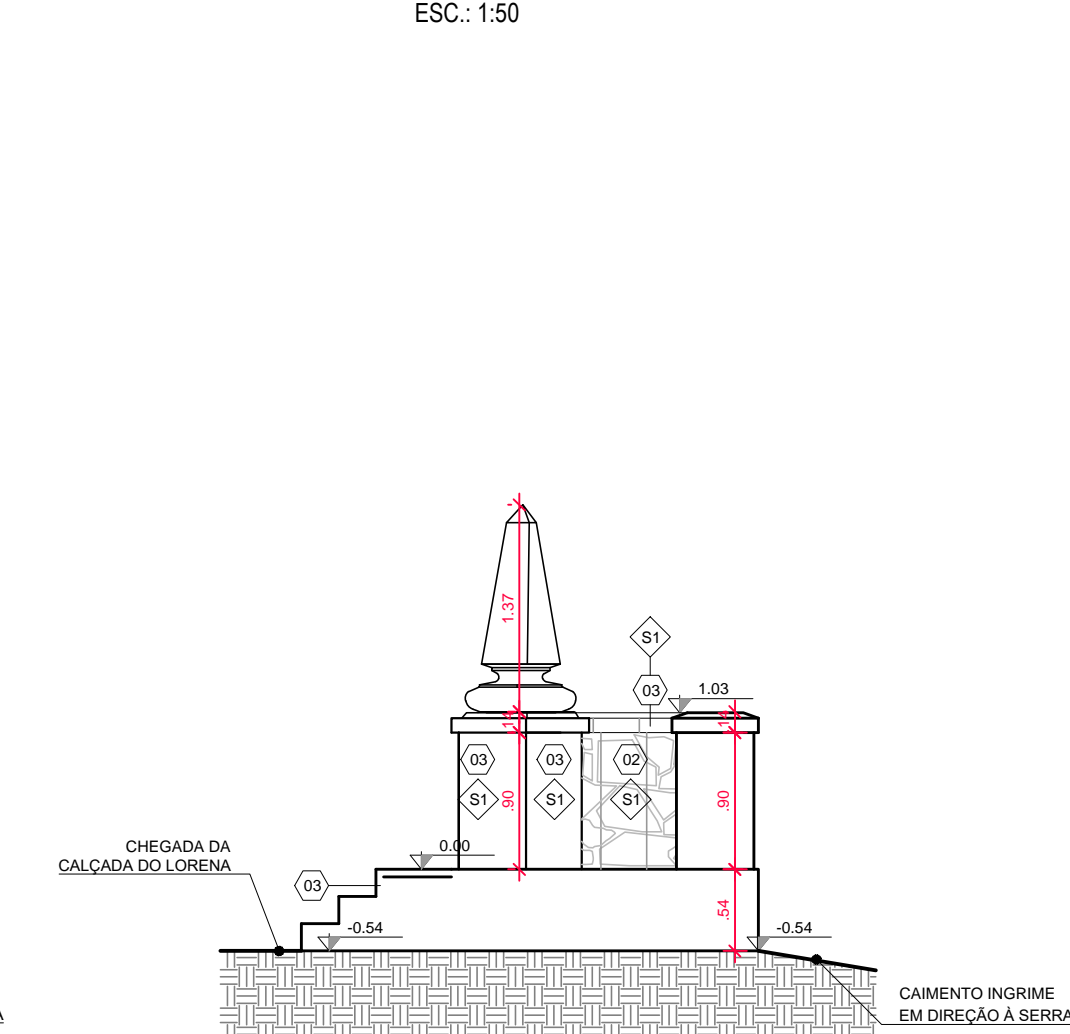


CORTE B-B
ESC.: 1:50

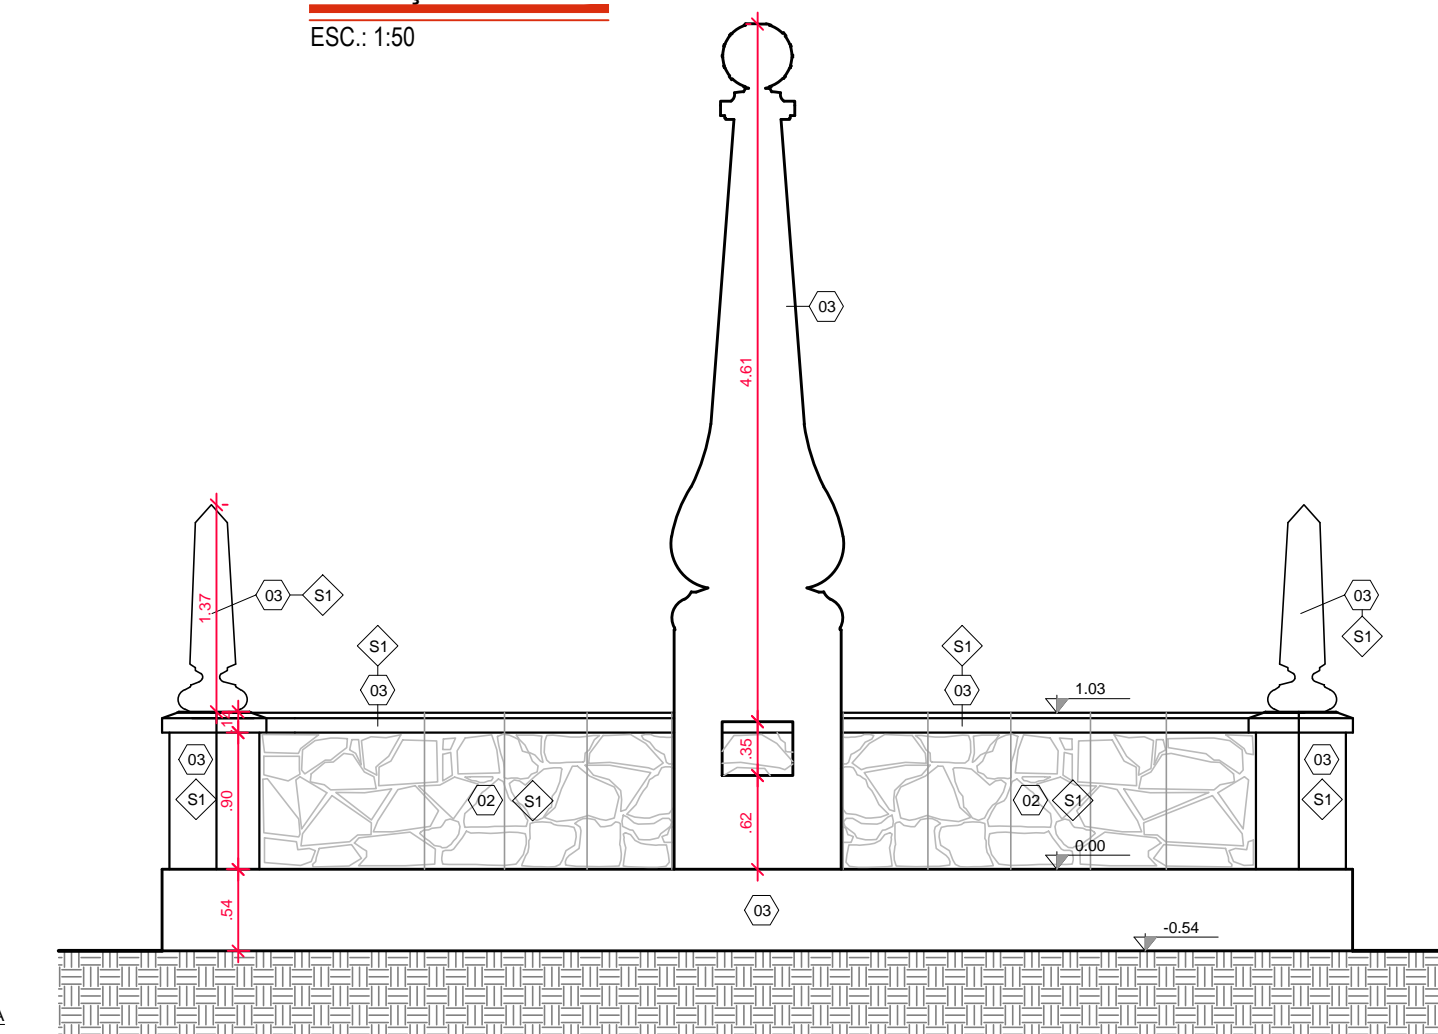


CORTE C-C
ESC.: 1:50

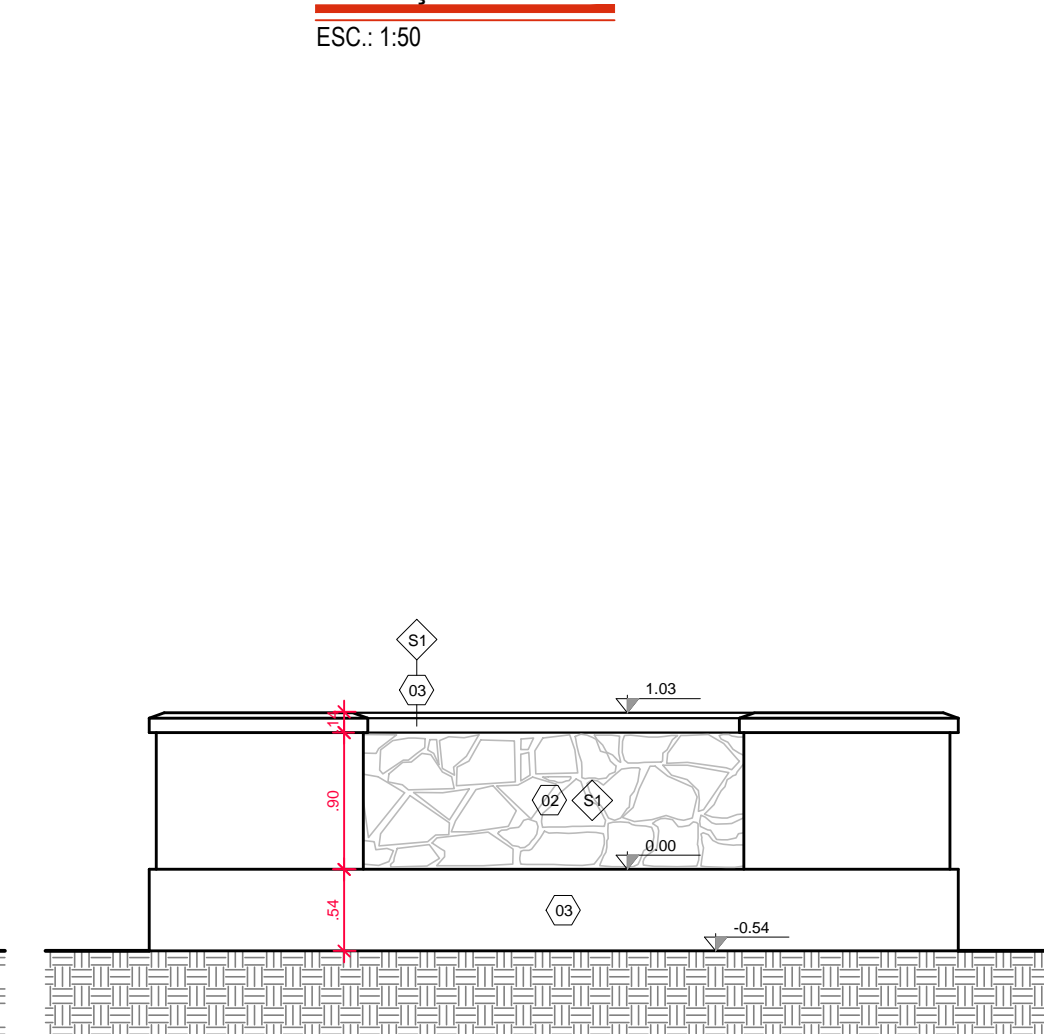


CORTE D-D
ESC.: 1:50

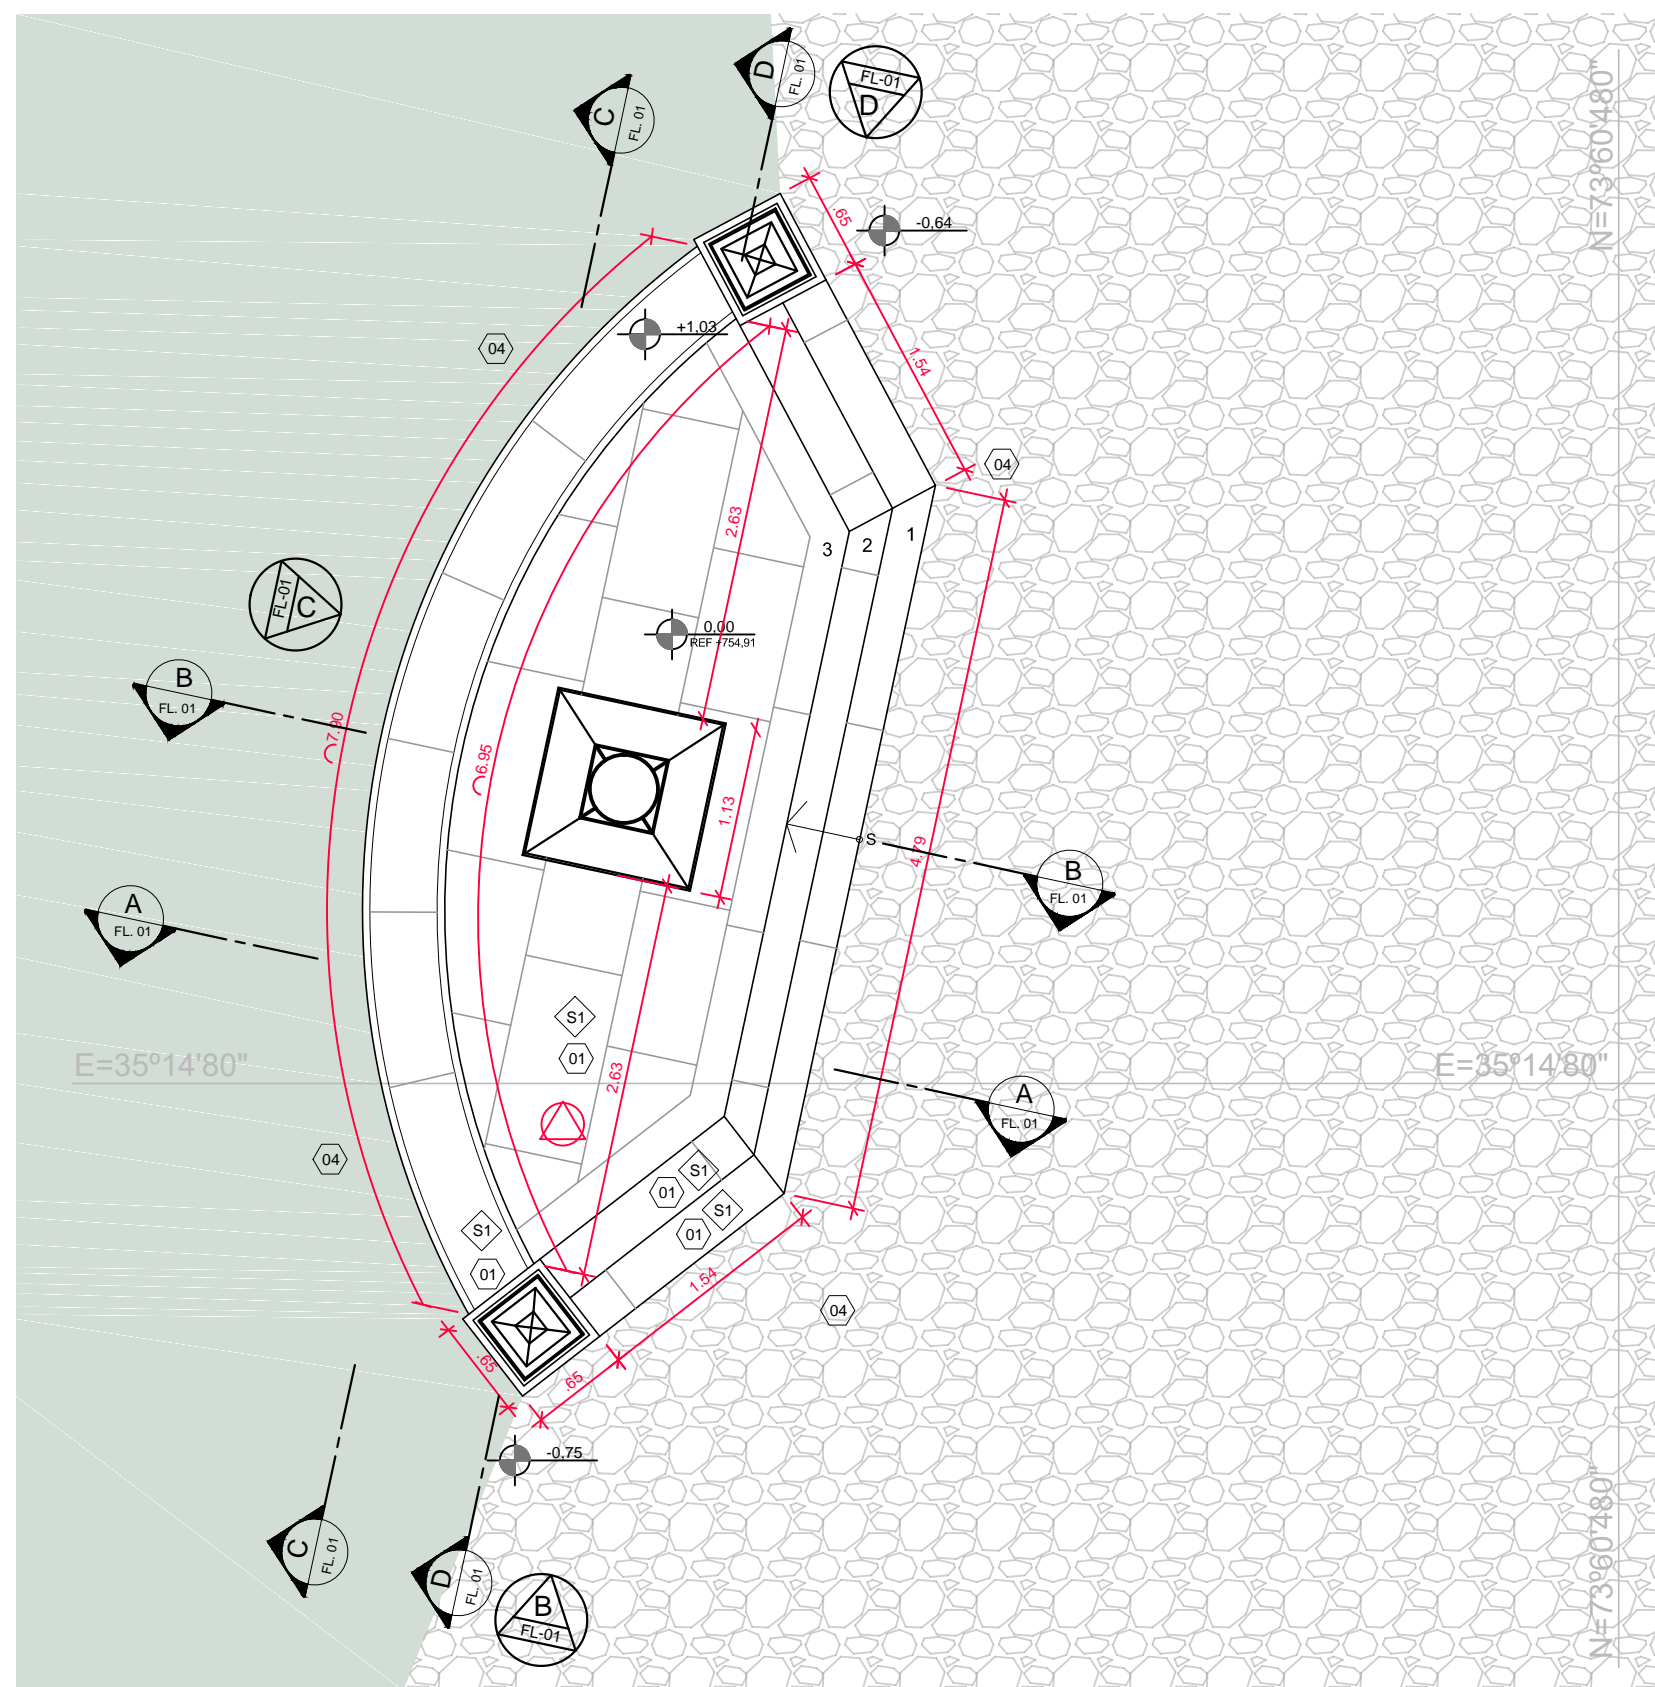


PLANTA
ESC.: 1:50

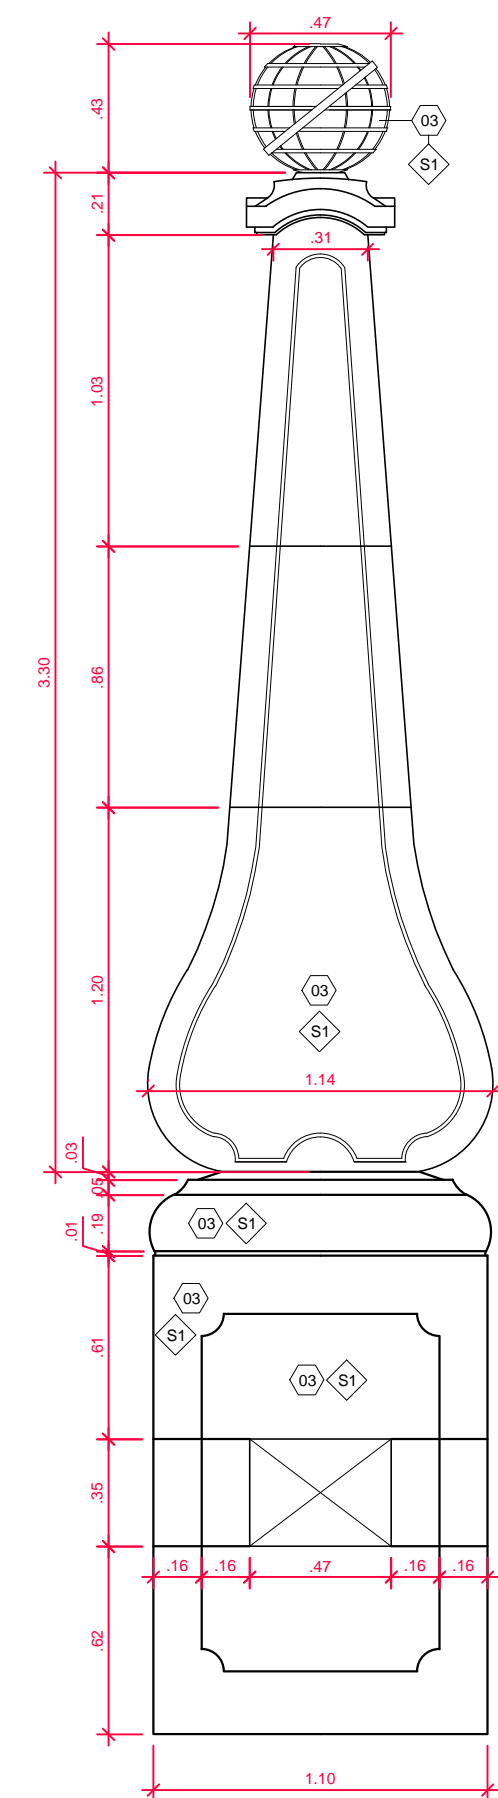


DET. ELEMENTO CENTRAL
ELEVAÇÃO E
ESC.: 1:25

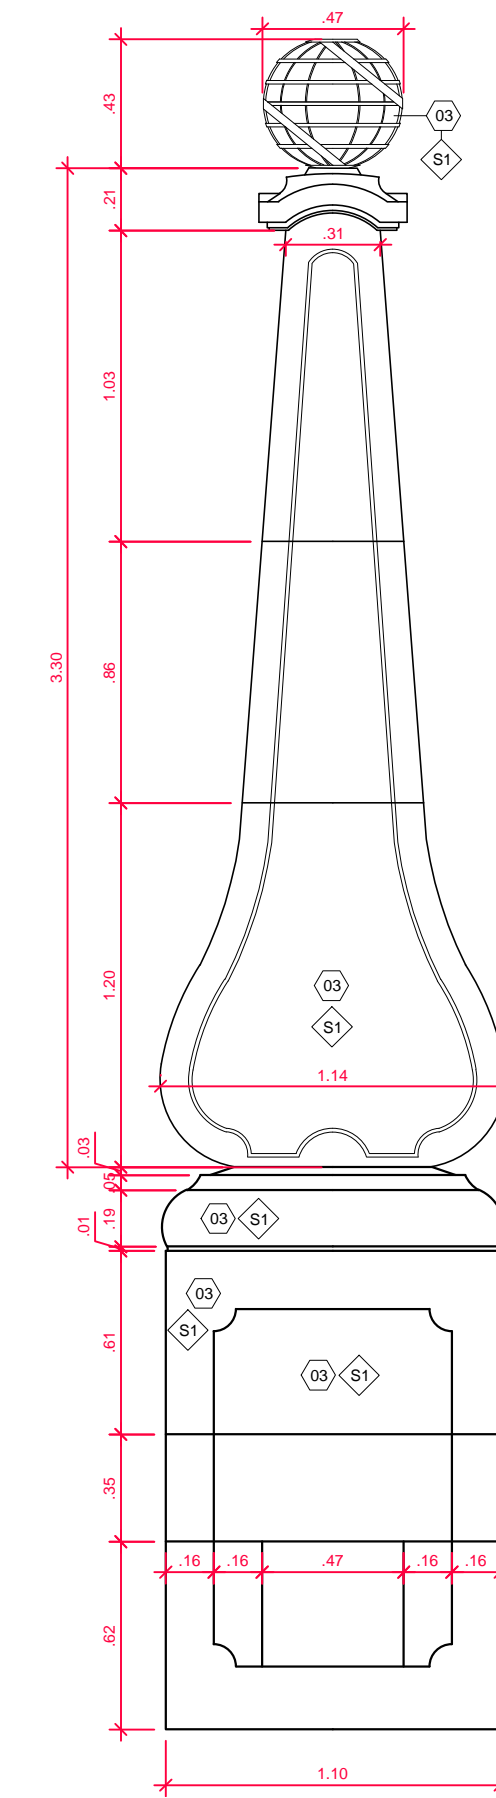


DET. ELEMENTO CENTRAL
ELEVAÇÃO F
ESC.: 1:25

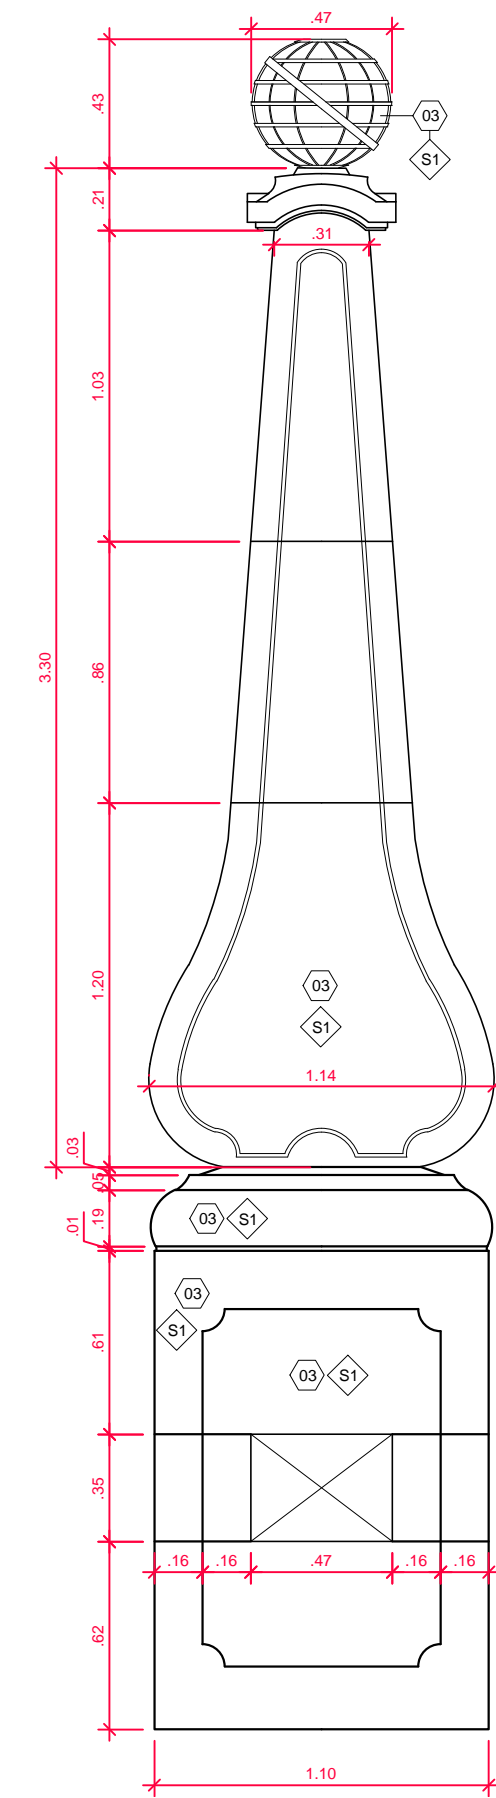


DET. ELEMENTO CENTRAL
ELEVAÇÃO G
ESC.: 1:25

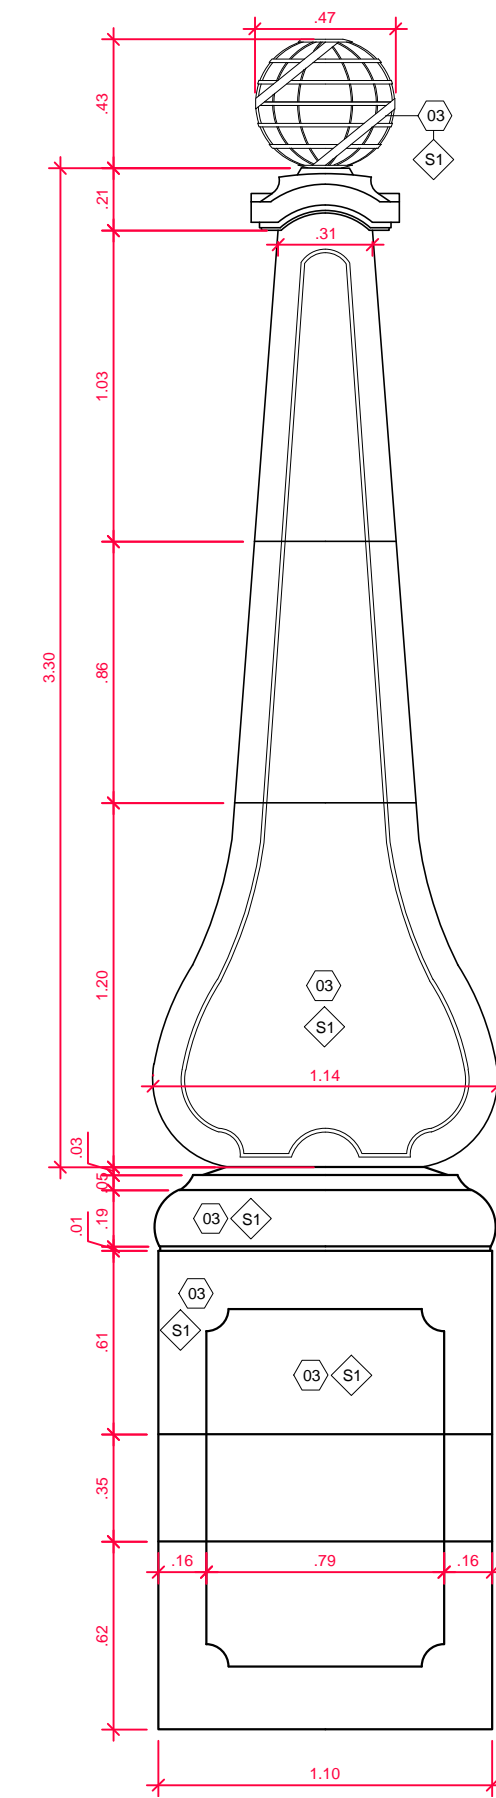

DET. ELEMENTO CENTRAL
ELEVAÇÃO H
ESC.: 1:25

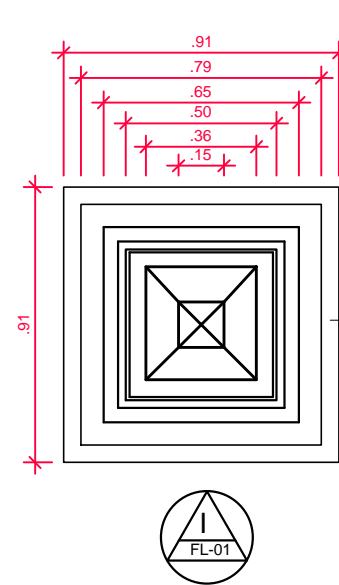


DET. ELEMENTO LATERAL - PLANTA
ESC.: 1:25

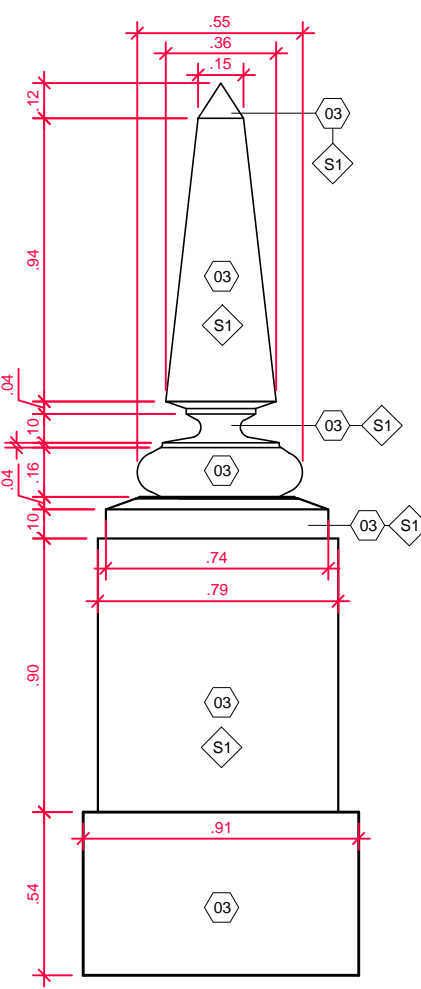

DET. ELEMENTO LATERAL - ELEVAÇÃO I
ESC.: 1:25

QUADRO DE ACABAMENTOS		
MATERIAS		
COD.	TIPO	ESPECIFICAÇÃO
01	RESTAURO	GRANITO, PEDRAS IRREGULARES, SUPERFÍCIE HORIZONTAL COM ACABAMENTO LISO
02	RESTAURO	GRANITO, PEDRAS IRREGULARES, SUPERFÍCIE VERTICAL COM ACABAMENTO IRREGULAR
03	RESTAURO	GRANITO, PEDRAS IRREGULARES, SUPERFÍCIE VERTICAL COM ACABAMENTO LISO
04	RESTAURO	VEGETAÇÃO RASTEIRA
EXECUÇÃO DE RESTAURO SOBRE MATERIAS		
SERVIÇOS A SEREM EXECUTADOS		
COD.	MATERIAS	ESPECIFICAÇÃO
S1	01, 02, 03	GRANITO
ERRADICAÇÃO DE VEGETAÇÃO COM HERBICIDA; ERRADICAÇÃO DE LIQUENS E FUNGOS COM HIPOCLORITO DE SÓDIO E FUNGICIDA; LIMPEZA COM HIDROJATEAMENTO; APLICAÇÃO DE RESINA (APÓS TESTES E APROVAÇÃO DA FISCALIZAÇÃO).		
QUADRO DE ÁREAS		
LOCAL / NÍVEL		ÁREA DO AMBIENTE
MONUMENTO		19,48 m²

LEGENDA	
ÁREA DE MATA	PONTO DE REFERÊNCIA COM COORDENADAS:
JARDIM	LATITUDE (GMS) -23° 51' 31.9975"
	LONGITUDE (GMS) -46° 27' 30.3718"
	ALTITUDE GEOMÉTRICA 735,24M
	(COORDENADAS SIRGAS)

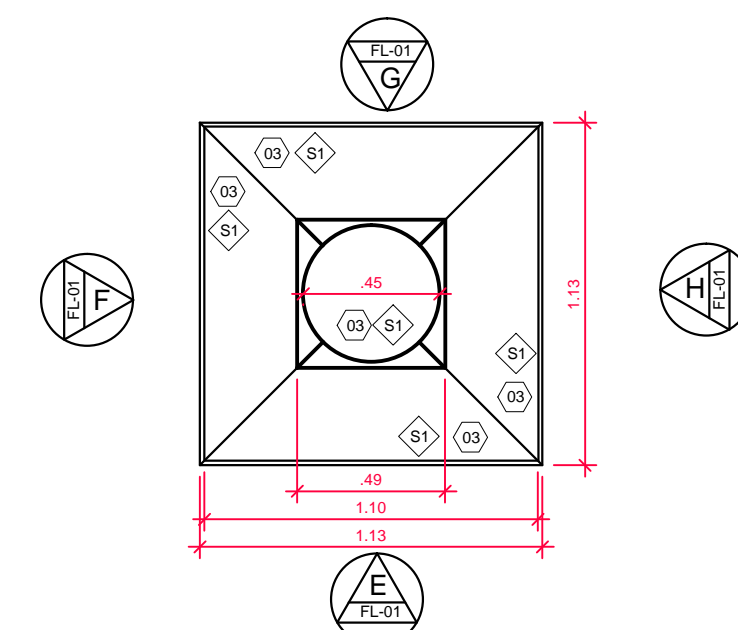

DETALHE DO ELEMENTO CENTRAL EM PLANTA
ESC.: 1:25

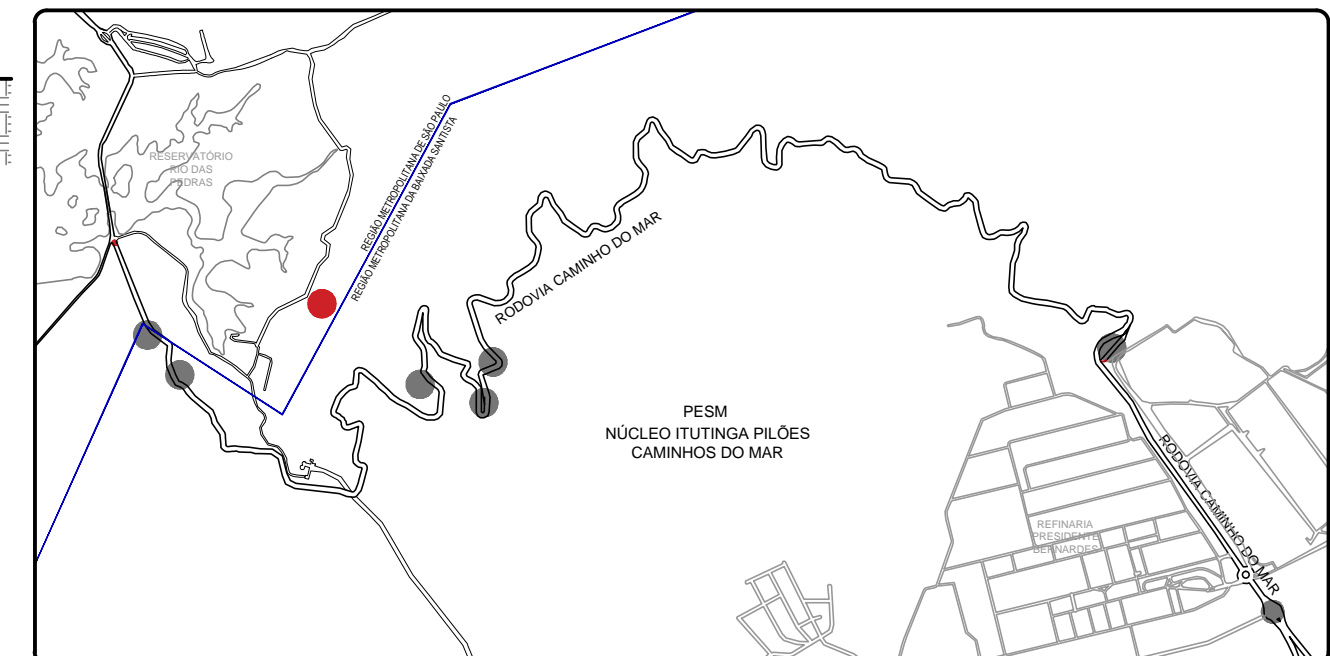



DIAGRAMA SIMPLIFICADO DE LOCALIZAÇÃO
SEM ESCALA

Nº	DATA	REVISÃO	VISTO
03	10/2019	REVISÃO FINAL / COMPATIBILIZAÇÃO	
02	30/09/2019	REVISÃO GERAL	
01	17/09/2019	REVISÃO GERAL	
00	06/09/2019	EMIÇÃO INICIAL	



FUNDAÇÃO FLORESTAL
FUNDAÇÃO PARA CONSERVAÇÃO E A PRODUÇÃO FLORESTAL DO ESTADO DE SÃO PAULO
SEI - Setor de Engenharia e Infraestrutura

 <p>Rua Loefgren, 280 - Vila Mariana - SP Tel: (11) 3628-6127 / 3628-6128 officeplan@grupoffice.com.br</p>	CLIENTE	FUNDAÇÃO FLORESTAL				
	OBRA	ELABORAÇÃO DE PROJETO EXECUTIVO DE RESTAURO				
	LOCAL	PESM - NÚCLEO ITUTINGA PILOES - CAMINHOS DO MAR				
	ASSUNTO	PROJETO DE RESTAURO - MONUMENTO DO PICO PLANTA BAIXA / ELEVAÇÕES / CORTES / DETALHES GERAIS				
RESPONSÁVEL	ARR. LUIS ANTONIO PUPINSKI	RRT. Nº 0000008244729	ASSINATURA	FOLHA	ESCALA 1:50 / 1:25	
COORDENAÇÃO	ARR. LUIS ANTONIO PUPINSKI	RRT. Nº 0000008244729	ASSINATURA	PE-01/01		DATA 10/2019
ELABORAÇÃO	ARR. MARIANA RILLO	ARQUIVO 194_CM_PE_ARQ_PIC_FL01_R03	ETAPA PROJETO EXECUTIVO	REVISÃO 03		