
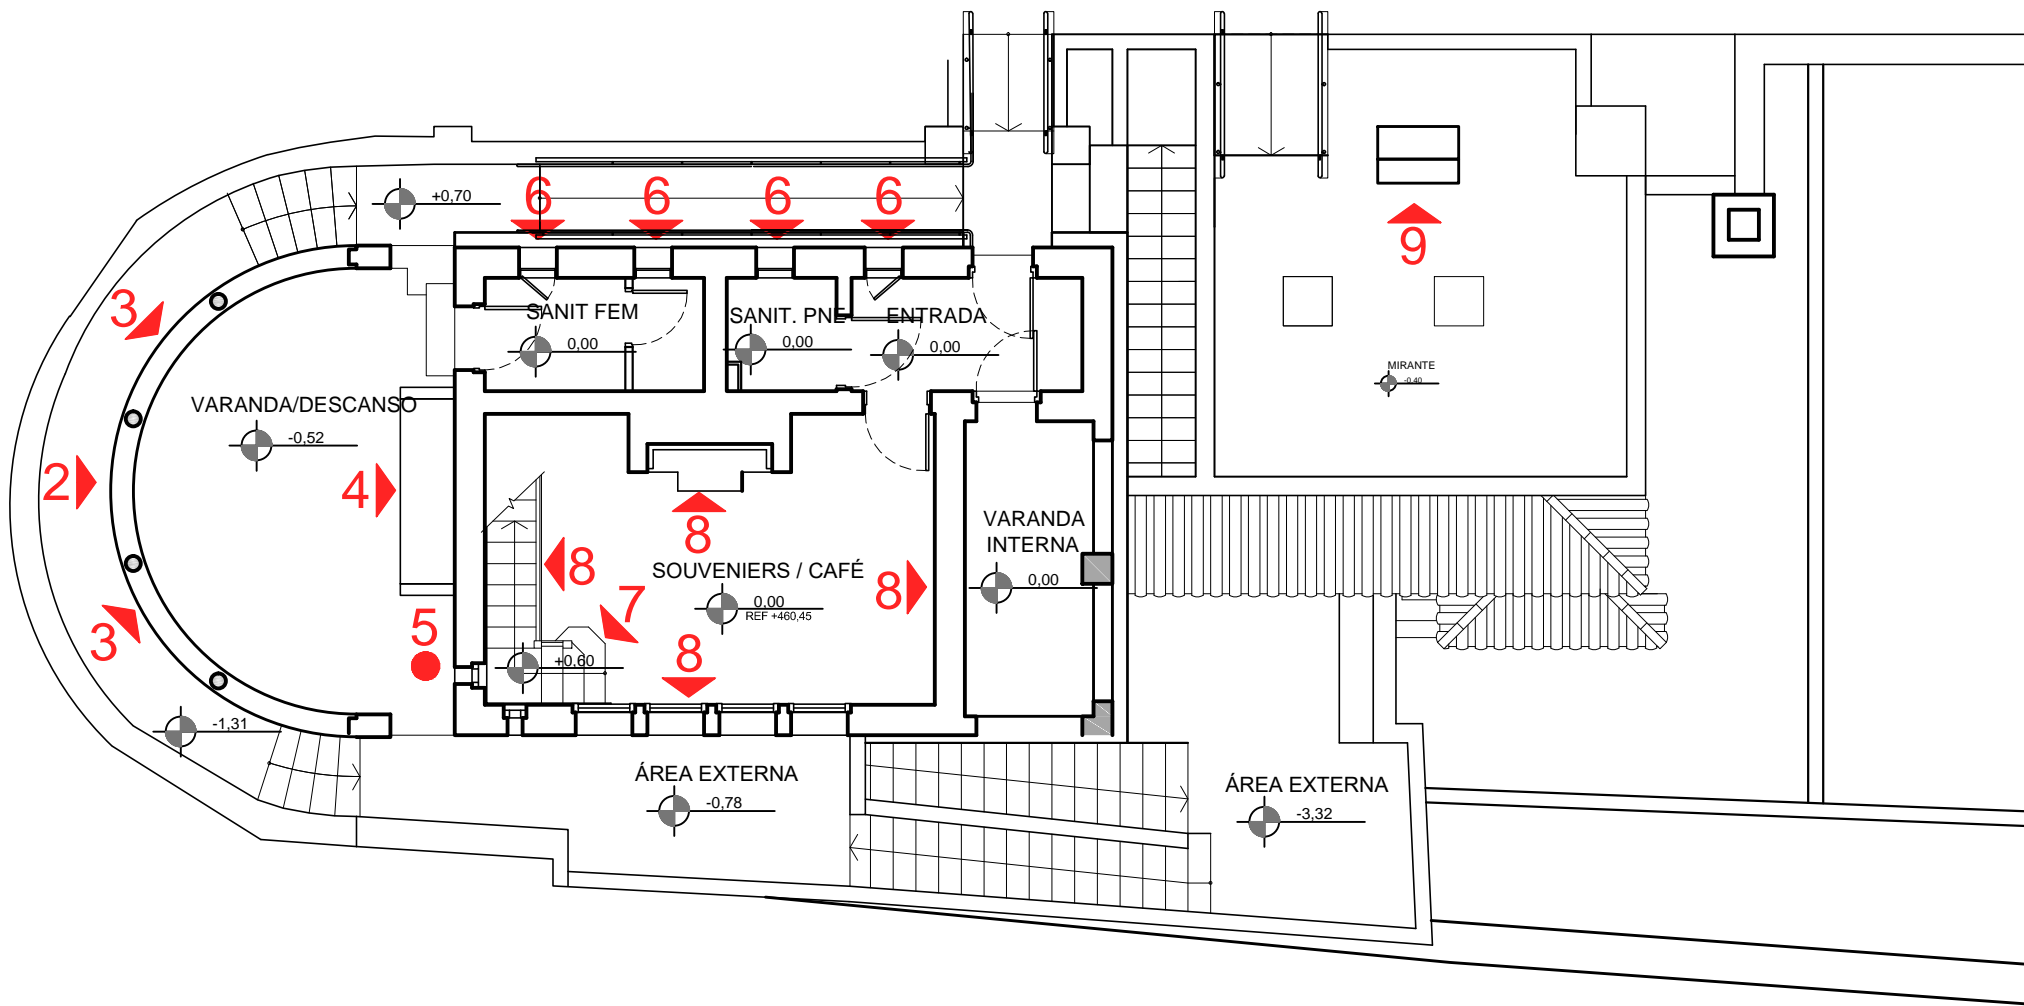



PLANTA BAIXA - INFERIOR

ESC.: 1:50

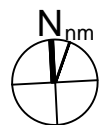


PLANTA BAIXA - TÉRREO

ESC.: 1:50

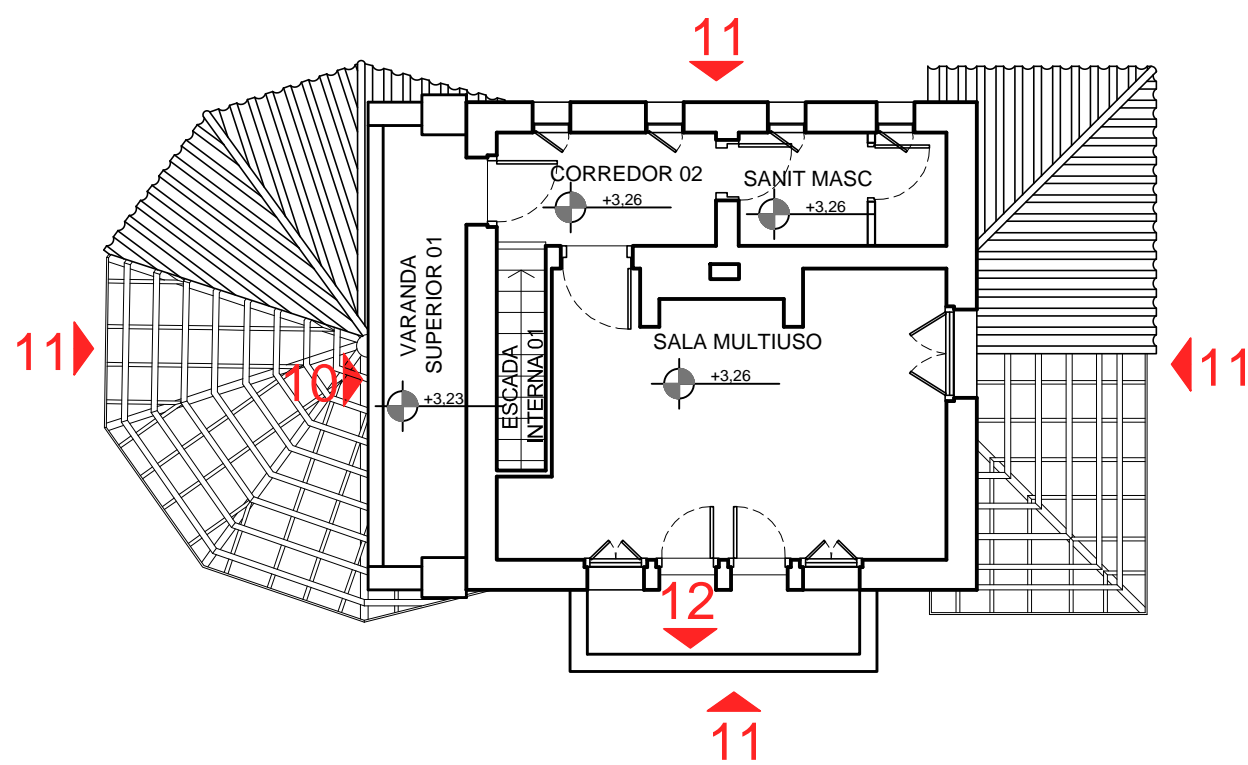

PLANTA BAIXA - SUPERIOR

ESC.: 1:50

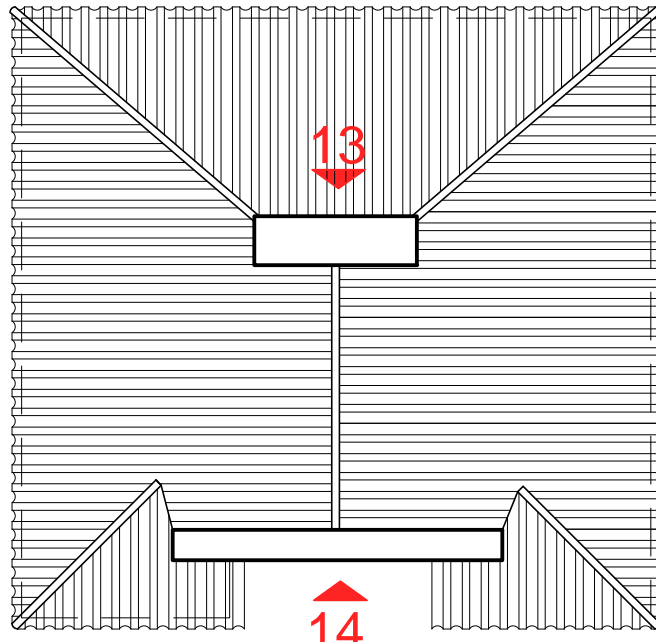

PLANTA COBERTURA SUPERIOR

ESC.: 1:50



BEM IMÓVEL 1

TIPO: TANQUE
AMBIENTE: CORREDOR 01
OBSERVAÇÕES: TANQUE REVESTIDO EM AZULEJOS DECORATIVOS COM MOTIVOS REPETITIVOS, PRODUZIDOS PELO CERAMISTA JOSÉ WASTH RODRIGUES
DIMENSÕES: LARGURA 0,80M x ALTURA 1,20M x PROFUNDIDADE 0,57M
CARACTERÍSTICAS: ESTRUTURA EM TIJÓLOS COM A APLICAÇÃO DOS AZULEJOS COMO REVESTIMENTO, TANQUE COM FUNCIONAMENTO HIDRÁULICO OK



BEM IMÓVEL 2

TIPO: BRASÃO
AMBIENTE: EXTERNO
OBSERVAÇÕES: BRASÃO EM ESTUQUE COM PLACA EM FERRO CIRCULAR
DIMENSÕES: LARGURA 1,37M x ALTURA 2,06M



BEM IMÓVEL 3

TIPO: PAINÉL DE AZULEJOS
AMBIENTE: EXTERNO
OBSERVAÇÕES: PAINÉL DE AZULEJOS PRODUZIDOS PELO CERAMISTA JOSÉ WASTH RODRIGUES
DIMENSÕES: LARGURA 6,75M x ALTURA 1,32M
CARACTERÍSTICAS: ESTRUTURA EM PEDRAS COM A APLICAÇÃO DOS AZULEJOS COMO REVESTIMENTO, AZULEJOS DE 15X15CM



BEM IMÓVEL 4

TIPO: PAINÉL DE AZULEJOS
AMBIENTE: VARANDA/DESCANSO
OBSERVAÇÕES: PAINÉL DE AZULEJOS PRODUZIDOS PELO CERAMISTA JOSÉ WASTH RODRIGUES
DIMENSÕES: LARGURA 2,67M x ALTURA 1,00M
CARACTERÍSTICAS: ESTRUTURA EM PEDRAS COM A APLICAÇÃO DOS AZULEJOS COMO REVESTIMENTO, AZULEJOS DE 15X15CM




BEM IMÓVEL 5

TIPO: PAINÉL DE AZULEJOS
AMBIENTE: VARANDA/DESCANSO
OBSERVAÇÕES: PAINÉL DE AZULEJOS COM MOTIVOS REPETITIVOS PRODUZIDOS PELO CERAMISTA JOSÉ WASTH RODRIGUES
DIMENSÕES: LARGURA 5,90M x PROFUNDIDADE 0,72M
CARACTERÍSTICAS: LAJE COM A APLICAÇÃO DOS AZULEJOS COMO REVESTIMENTO
CARACTERÍSTICAS: AZULEJOS DE 15X15CM




BEM IMÓVEL 6

TIPO: GRADE
AMBIENTE: FACHADA
OBSERVAÇÕES: GRADE METÁLICA COM PINTURA ELETROSTÁTICA
DIMENSÕES: LARGURA 0,92M x ALTURA 1,71M

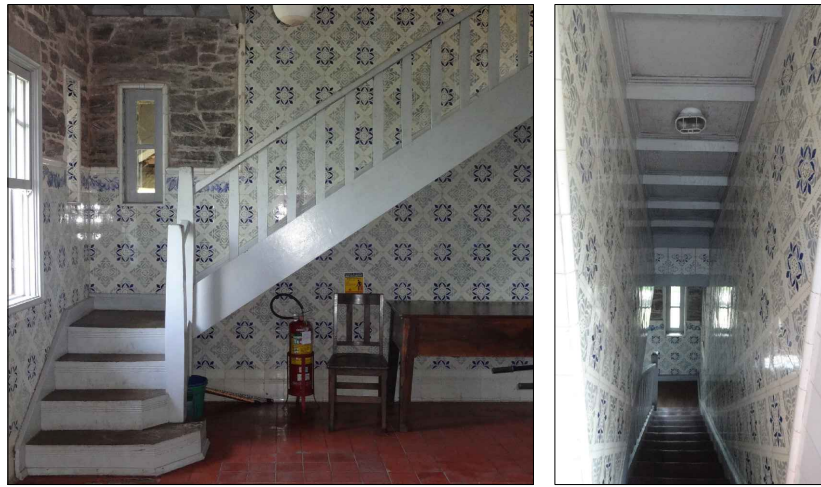

BEM IMÓVEL 7

TIPO: ESCADA DE MADEIRA
AMBIENTE: SOUVENIERS/CAFÉ
OBSERVAÇÕES: ESCADA DE MADEIRA COM PINTURA, REVESTIDA NAS PAREDES POR AZULEJOS COM MOTIVOS REPETITIVOS PRODUZIDOS PELO CERAMISTA JOSÉ WASTH RODRIGUES
DIMENSÕES: LARGURA 0,82M x COMPRIMENTO 4,63M
CARACTERÍSTICAS: AZULEJOS DE 15X15CM

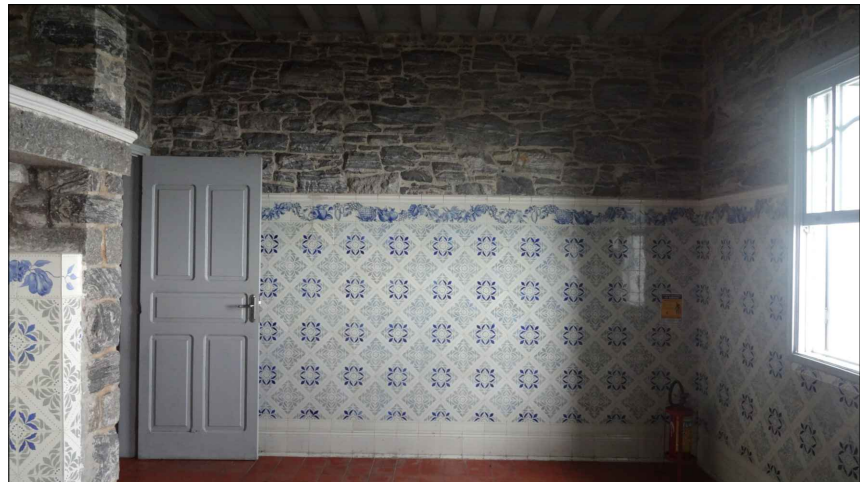

BEM IMÓVEL 8

TIPO: PAINÉL DE AZULEJOS
AMBIENTE: SOUVENIERS/CAFÉ
OBSERVAÇÕES: PAINÉL DE AZULEJOS COM MOTIVOS REPETITIVOS PRODUZIDOS PELO CERAMISTA JOSÉ WASTH RODRIGUES
CARACTERÍSTICAS: ESTRUTURA EM PEDRAS COM A APLICAÇÃO DOS AZULEJOS COMO REVESTIMENTO, AZULEJOS DE 15X15CM



BEM IMÓVEL 9

TIPO: FONTE
AMBIENTE: MIRANTE
OBSERVAÇÕES: FONTE COM PAINÉL DE AZULEJOS COM MOTIVOS REPETITIVOS PRODUZIDOS PELO CERAMISTA JOSÉ WASTH RODRIGUES
DIMENSÕES: LARGURA 1,07M x PROFUNDIDADE 0,75M x ALTURA 0,90M
CARACTERÍSTICAS: ESTRUTURA EM PEDRAS COM A APLICAÇÃO DOS AZULEJOS COMO REVESTIMENTO, AZULEJOS DE 15X15CM



BEM IMÓVEL 10

TIPO: PAINÉL DE AZULEJOS
AMBIENTE: FACHADA
OBSERVAÇÕES: PAINÉL DE AZULEJOS COM MOTIVOS REPETITIVOS PRODUZIDOS PELO CERAMISTA JOSÉ WASTH RODRIGUES
DIMENSÕES: LARGURA 5,75M x ALTURA 1,70M
CARACTERÍSTICAS: ESTRUTURA EM PEDRAS COM A APLICAÇÃO DOS AZULEJOS COMO REVESTIMENTO, AZULEJOS DE 15X15CM



BEM IMÓVEL 11

TIPO: PAINÉL DE AZULEJOS
AMBIENTE: EXTERNA
OBSERVAÇÕES: BARRAMENTO SUPERIOR EM PAINÉL DE AZULEJOS COM MOTIVOS REPETITIVOS PRODUZIDOS PELO CERAMISTA JOSÉ WASTH RODRIGUES
DIMENSÕES: LARGURA 5,75M x ALTURA 1,70M
CARACTERÍSTICAS: ESTRUTURA EM PEDRAS COM A APLICAÇÃO DOS AZULEJOS COMO REVESTIMENTO, AZULEJOS DE 15X15CM



BEM IMÓVEL 12

TIPO: GUARDA-CORPO
AMBIENTE: VARANDA SUPERIOR 02
OBSERVAÇÕES: GUARDA-CORPO EM MADEIRA COM MOTIVOS DE ONDAS
DIMENSÕES: COMPRIMENTO 5,76M x ALTURA 0,85M



BEM IMÓVEL 13

TIPO: PAINÉL DE AZULEJOS
AMBIENTE: FACHADA
OBSERVAÇÕES: PAINÉL DE AZULEJOS COM MOTIVO BRASÃO PRODUZIDO PELO CERAMISTA JOSÉ WASTH RODRIGUES
DIMENSÕES: LARGURA 1,0M x ALTURA 1,25M
CARACTERÍSTICAS: ESTRUTURA EM PEDRAS COM A APLICAÇÃO DOS AZULEJOS COMO REVESTIMENTO, AZULEJOS DE 15X15CM



BEM IMÓVEL 14

TIPO: PAINÉL DE AZULEJOS
AMBIENTE: FACHADA
OBSERVAÇÕES: PAINÉL DE AZULEJOS COM MOTIVO BRASÃO PRODUZIDO PELO CERAMISTA JOSÉ WASTH RODRIGUES
DIMENSÕES: LARGURA 4,25M x ALTURA 2,65M
CARACTERÍSTICAS: ESTRUTURA EM PEDRAS COM A APLICAÇÃO DOS AZULEJOS COMO REVESTIMENTO, AZULEJOS DE 15X15CM



BEM IMÓVEL 15

TIPO: PAINÉL DE AZULEJOS
AMBIENTE: FACHADA
OBSERVAÇÕES: PAINÉL DE AZULEJOS COM MOTIVO REPETITIVO PRODUZIDO PELO CERAMISTA JOSÉ WASTH RODRIGUES
CARACTERÍSTICAS: ESTRUTURA EM PEDRAS COM A APLICAÇÃO DOS AZULEJOS COMO REVESTIMENTO, AZULEJOS DE 15X15CM

Nº	DATA	REVISÃO	VISTO
03	10/2019	REVISÃO FINAL / COMPATIBILIZAÇÃO	
02	30/09/2019	REVISÃO GERAL	
01	26/09/2019	REVISÃO GERAL	
00	06/09/2019	EMIÇÃO INICIAL	



FUNDAÇÃO FLORESTAL
FUNDAÇÃO PARA CONSERVAÇÃO E A PRODUÇÃO FLORESTAL DO ESTADO DE SÃO PAULO
SEI – Setor de Engenharia e Infraestrutura



Rua Loefgreen, 280 - Vila Mariana - SP
Tel.: (11) 3628-6127 / 3628-6128
officeplan@grupoofficeplan.com.br

CLIENTE
FUNDAÇÃO FLORESTAL

OBRA
ELABORAÇÃO DE PROJETO DE RESTAURO

LOCAL
PESM - NÚCLEO ITUTINGA PILÕES - CAMINHOS DO MAR

ASSUNTO
PROJETO DE RESTAURO - RANCHO DA MAIORIDADE
MAPEAMENTO DE BENS

RESPONSÁVEL ARQ. LUIS ANTONIO PUPINSKI	RRT. Nº 0000008244729	ASSINATURA	FOLHA PE-17/17	ESCALA 1:50
COORDENAÇÃO ARQ. LUIS ANTONIO PUPINSKI	RRT. Nº 0000008244729	ASSINATURA	DATA 10/2019	
ELABORAÇÃO ARQ. MARIANA RILLO	ARQUIVO 194_CM_PE_ARQ_RAN_FL14_R03	ETAPA PROJETO EXECUTIVO	REVISÃO 03	