



ELEVAÇÃO A
ESC.: 1:50


ELEVAÇÃO B
ESC.: 1:50

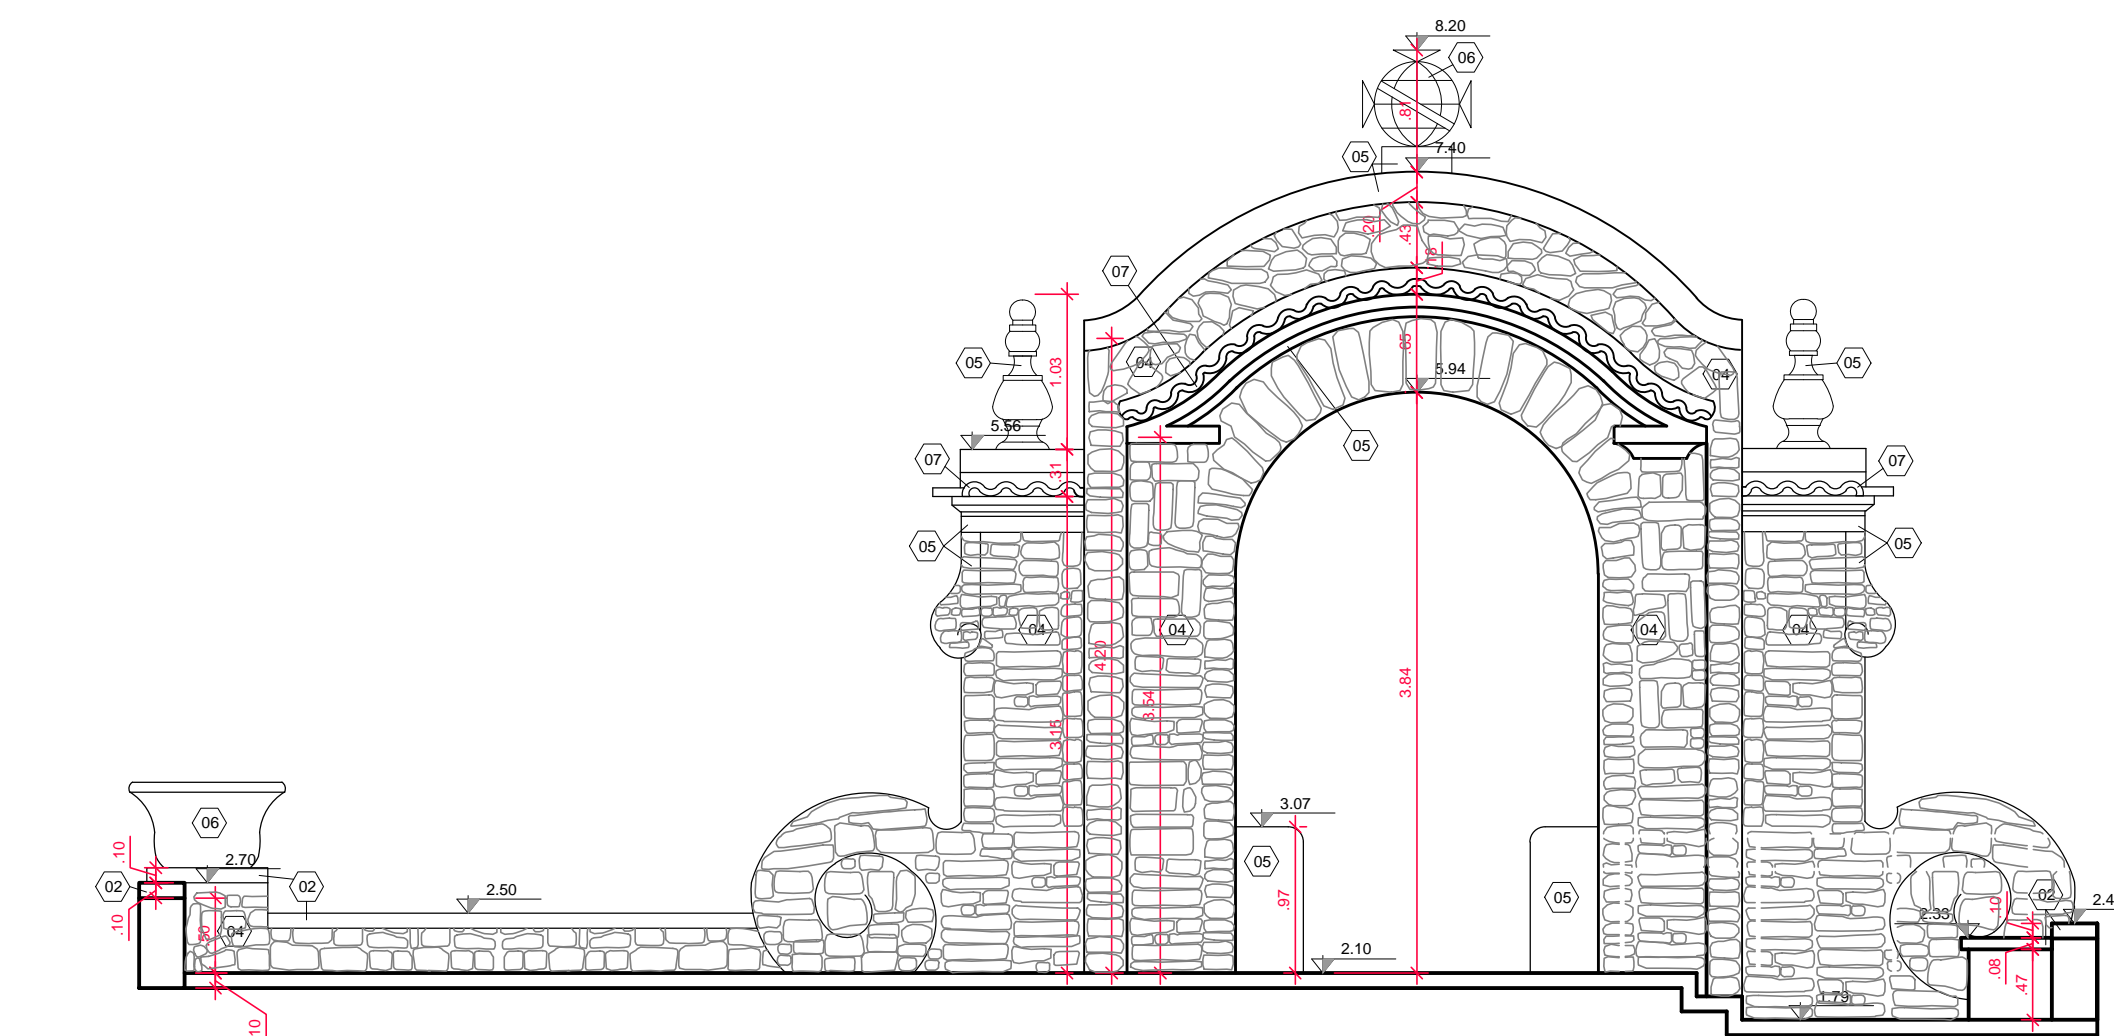

ELEVAÇÃO C
ESC.: 1:50

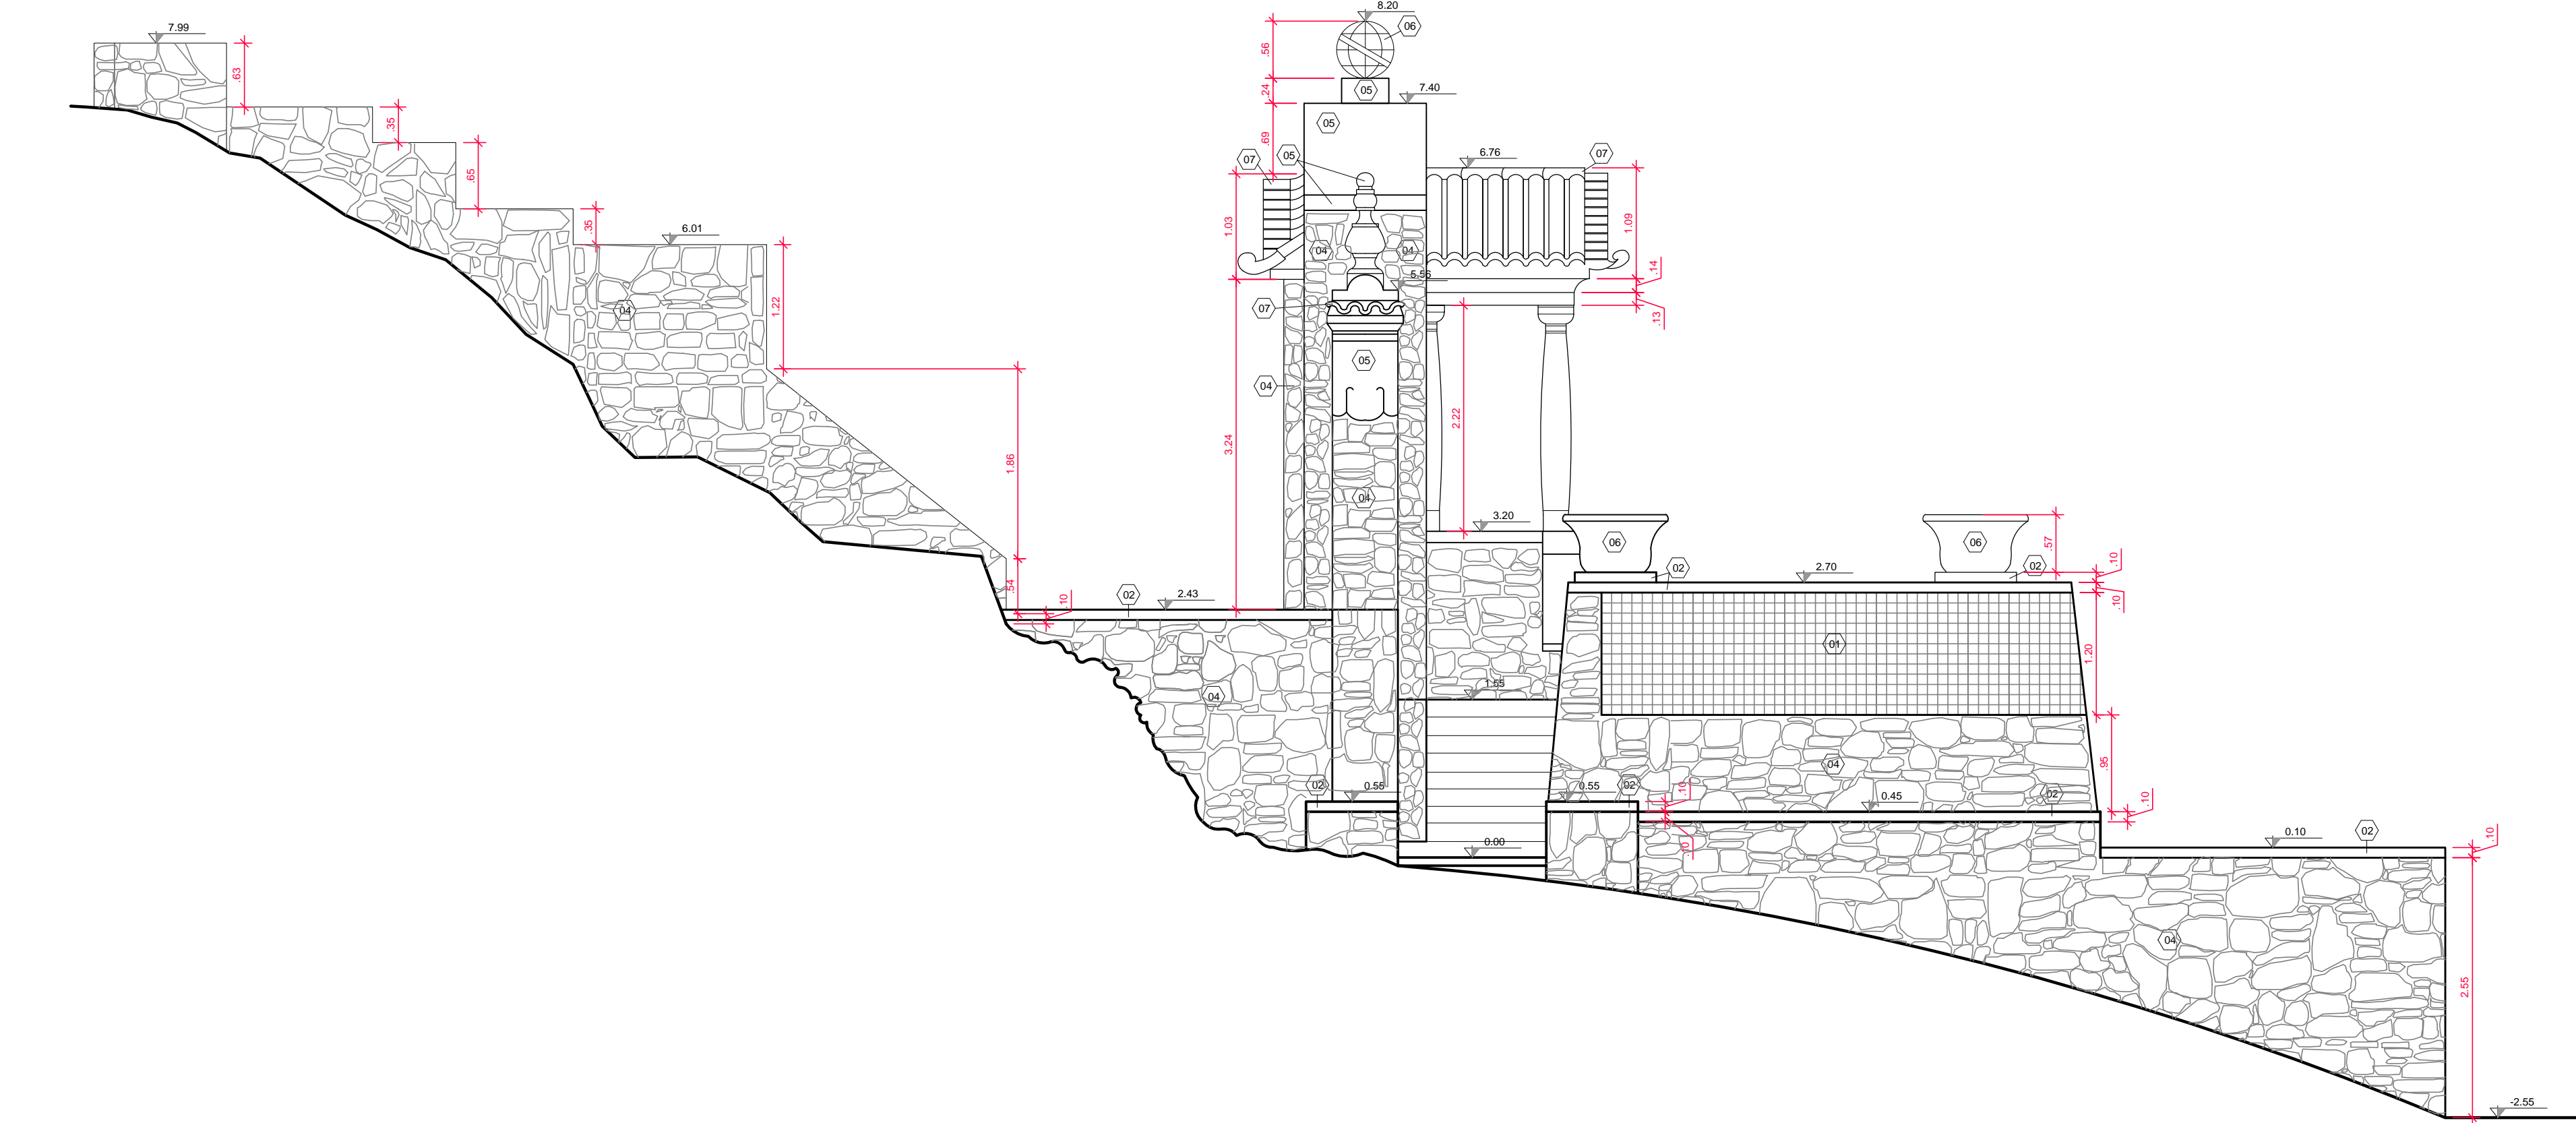


ELEVAÇÃO D
ESC.: 1:50

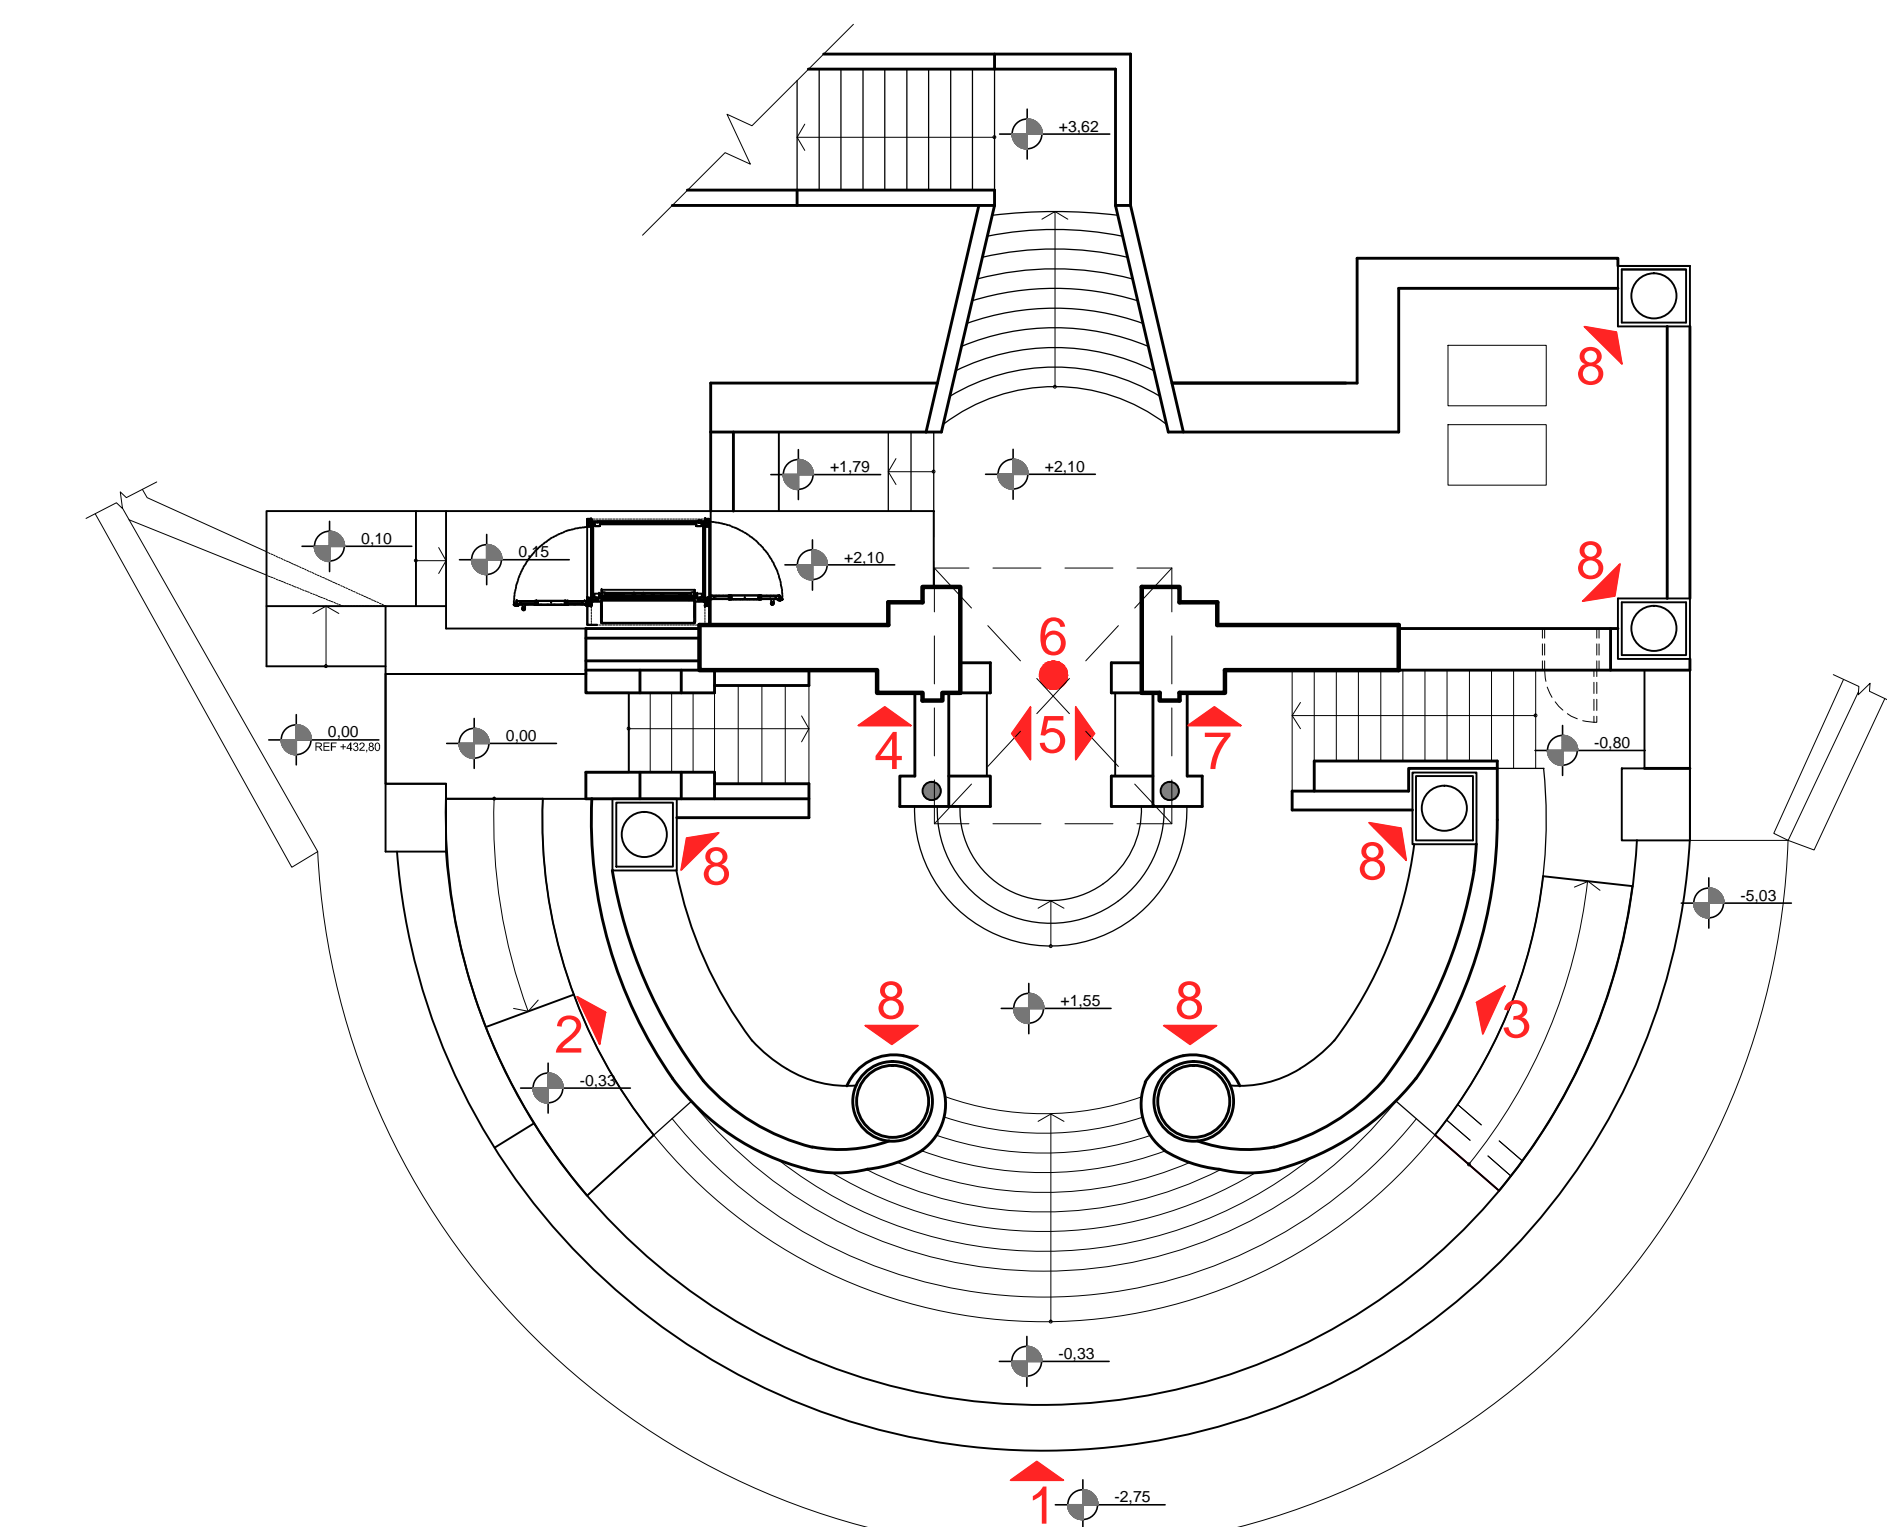

MAPEAMENTO DE BENS - PLANTA BAIXA
ESC.: 1:50




BEM IMÓVEL 1
TIPO: MOLDBRA DE PLACA EM PEDRA
OBSERVAÇÕES: MOLDBRA DE PLACA COMEMORATIVA ESCULPIA EM PEDRA, FIXADA A ESTRUTURA DO MONUMENTO (ELEMENTO CENTRAL AUSENTE)
DIMENSÕES: LARGURA 1,23M X ALTURA 1,13M

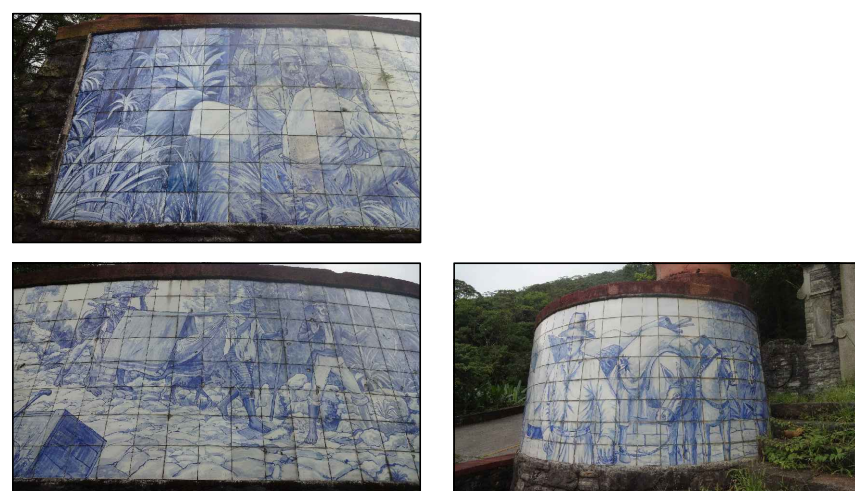

BEM IMÓVEL 2
TIPO: PAINEL DE AZULEJOS
OBSERVAÇÕES: PAINEL DE AZULEJOS PRODUZIDOS PELO ARTISTA PLÁSTICO E CERAMISTA JOSÉ WASTH RODRIGUES, CONTEM IMAGENS DE TRABALHADORES FAZENDO O PERCURSO DA CALÇADA DO LORENA.
DIMENSÕES: COMPRIMENTO 0,32M X ALTURA 1,23M INCLINAÇÃO DE 14%
CARACTERÍSTICAS: PAINEL DE AZULEJOS VERTICAL FIXADOS SOBRE A ESTRUTURA DO ELEMENTO; AZULEJOS DE 15x15CM.



BEM IMÓVEL 3
TIPO: PAINEL DE AZULEJOS
OBSERVAÇÕES: PAINEL DE AZULEJOS DO ENCOSTO DO BANCO COM MOTIVOS REPETITIVOS PRODUZIDOS PELO ARTISTA PLÁSTICO E CERAMISTA JOSÉ WASTH RODRIGUES
DIMENSÕES: LARGURA 1,10M X ALTURA 0,45M
CARACTERÍSTICAS: PAINEL DE AZULEJOS VERTICAL FIXADOS SOBRE A ESTRUTURA DO ELEMENTO; AZULEJOS DE 15x15CM.

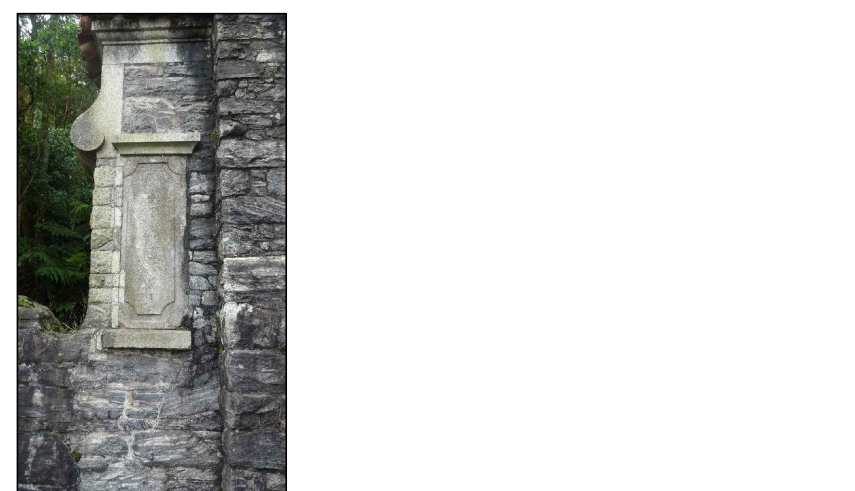

BEM IMÓVEL 4
TIPO: PLACA EM PEDRA
OBSERVAÇÕES: PLACA COMEMORATIVA ESCULPIA EM PEDRA, FIXADA A ESTRUTURA DO MONUMENTO.
DIMENSÕES: LARGURA 0,55M X ALTURA 1,39M



BEM IMÓVEL 5
TIPO: PAINEL DE AZULEJOS
OBSERVAÇÕES: PAINEL DE AZULEJOS DO ENCOSTO DO BANCO COM MOTIVOS REPETITIVOS PRODUZIDOS PELO ARTISTA PLÁSTICO E CERAMISTA JOSÉ WASTH RODRIGUES
DIMENSÕES: LARGURA 1,10M X ALTURA 0,45M
CARACTERÍSTICAS: PAINEL DE AZULEJOS VERTICAL FIXADOS SOBRE A ESTRUTURA DO ELEMENTO; AZULEJOS DE 15x15CM.



BEM IMÓVEL 6
TIPO: PAINEL DE AZULEJOS
OBSERVAÇÕES: PAINEL DE AZULEJOS PRODUZIDOS PELO ARTISTA PLÁSTICO E CERAMISTA JOSÉ WASTH RODRIGUES, CONTEM MOTIVOS REPETITIVOS E BRASÃO DE DOM PEDRO
DIMENSÕES: LARGURA 1,05M X COMPRIMENTO 3,0M / LARGURA 3,90M X COMPRIMENTO 0,75M
CARACTERÍSTICAS: PAINEL DE AZULEJOS VERTICAL FIXADOS SOBRE A ESTRUTURA CURVA DO ELEMENTO; AZULEJOS DE 15x15CM.



BEM IMÓVEL 7
TIPO: PLACA EM PEDRA
OBSERVAÇÕES: PLACA COMEMORATIVA ESCULPIA EM PEDRA, FIXADA A ESTRUTURA DO MONUMENTO.
DIMENSÕES: LARGURA 0,55M X ALTURA 1,39M



BEM IMÓVEL 8
TIPO: VASOS EM ARGAMASSA
OBSERVAÇÕES: VASOS EM ARGAMASSA A BASE DE CIMENTO E AREIA, E REVESTIDOS COM ARGAMASSA PIGMENTADA COM PÓ XADREZ VERMELHO
DIMENSÕES: DIÂMETRO MAIOR 0,75M; DIÂMETRO MENOR 0,60M X ALTURA 0,56M

QUADRO DE ACABAMENTOS	
△ PAREDE	
COD.	TIPO
01	NOVO
LADRILHO EM CERÂMICA H=2,20M, MODELO RY DROPS TUTTI FRUTTI BR, DIMENSÕES 11x25cm, COR VERMELHO, CÓDIGO 6132018, MARCA INCEPA OU SIMILAR, PINTURA EM TINTA ACRILICA PREMIUM FISSO, COR ANDRÓBIA 3273, SIVINAL OU SIMILAR NO RESTANTE DAS PAREDES	
□ PISO	
COD.	TIPO
01	NOVO
PORCELANATO ESMALTADO POLIDO, MODELO PE SEATTLE GRIS POL, DIMENSÕES 50x80cm, COR CINZA, CÓDIGO 6718020, MARCA INCEPA OU SIMILAR	
○ FORRO	
COD.	TIPO
01	NOVO
FORRO DE GESSO MONOLÍTICO C/ TABICA METÁLICA	
○ MATERIAS	
COD.	TIPO
01	RESTAURO
PAINEL EM AZULEJO COM PINTURA DECORATIVA, DIMENSÕES 15x15cm, ESPESSURA 8mm	
02	RESTAURO
ARENITO VERMELHO	
03	RESTAURO
GRANITO, PEDRAS IRREGULARES, SUPERFÍCIE HORIZONTAL, COM ACABAMENTO LISO	
04	RESTAURO
GRANITO, PEDRAS IRREGULARES, SUPERFÍCIE VERTICAL, COM ACABAMENTO IRREGULAR	
05	RESTAURO
GRANITO, PEDRAS IRREGULARES, SUPERFÍCIE VERTICAL, COM ACABAMENTO LISO	
06	RESTAURO
ARGAMASSA COM PINTURA EM PÓ XADREZ VERMELHO	
07	RESTAURO
TELHAS DE BARRO	
08	RESTAURO
COBRE	
09	ENTORNO
ESTRADA REVESTIDA EM CONCRETO	
10	ENTORNO
ESTRADA REVESTIDA EM PEDRA, TIPO MACADÂMIA	
11	ENTORNO
VEGETAÇÃO	
12	NOVO
RAMPA EM CHAPA DE ALUMÍNIO XADREZ ANTICORRUPANTE COM PINTURA ELETROSTÁTICA, COR RAL 5014	


QUADRO DE ESQUADRIAS						
CÓD.	AMBIENTE	DIMENSÕES			QUANT.	TÍTULO / MATERIAL / ACABAMENTO
		L (cm)	H (cm)	P (cm)		
PM01	ENTRADA SANITÁRIO; SANT PNE FEMININO; SANT PNE MASCULINO	90	210	03	01	NOVA - ABSER - COM 01 POLIA - PARA ALVENARIA ALVENARIA - PINTURA EM TINTA ACRILICA - BARRA DE AÇO INOX - COZ. CUBA DE PROTEÇÃO 30x30x10x10
AM01	ENTRADA SANITÁRIO	23	75	123	01	REVESTIMO - SEM ABERTURA - COM 01 FOLHA DE VIDRO ALVENARIA - PINTURA EM TINTA ACRILICA
AM02	ENTRADA SANITÁRIO	42	115	85	02	REVESTIMO - ABSER - COM 01 FOLHA DE VENEZIANA - PARA ALVENARIA - PINTURA EM TINTA ACRILICA
AM03	SANT PNE MASCULINO	60	120	65	01	REVESTIMO - ABSER - COM 02 FOLHAS DE VENEZIANA - PARA ALVENARIA - PINTURA EM TINTA ACRILICA

QUADRO DE ESQUADRIAS À SEREM REMOVIDAS						
TIPO	AMBIENTE	DIMENSÕES			QUANT.	TIPO / MATERIAL / ACABAMENTO
		L (cm)	H (cm)	P (cm)		
PM02	ENTRADA SANITÁRIO	70	195	-	03	RESTAURO - REMOVER - ABRIR - COM 01 FOLHA - PARA ALVENARIA - MADEIRA

QUADRO DE FERRAGENS						
CÓD.		PEÇAS		QUANTIDADE POR ESQUADRIA		
PM01	DOBRADIÇA	03		JM01	SEM PEÇAS	c
	FECHADURA	01		JM02	DOBRADIÇA	02
					TRINCO	01
				JM03	DOBRADIÇA	04 (02 POR FOLHA)
					TRINCO	01

QUADRO DE AMBIENTES, ACABAMENTOS E ÁREAS											
CÔMODO	LOCAL / NÍVEL	ÁREA DO AMBIENTE	P.D.	PISO	ÁREA DO PISO	RODAPE	COMPR. DO RODAPE	PAREDE	ÁREA DA PAREDE	TETO	ÁREA DO TETO
ENTRADA SANITÁRIO	-0,80	9,89m²	2,40m	01	5,49m²	-	-	01	17m²	01	4,96m²
SANITÁRIO PNE FEMININO	-0,80	7,26m²	2,40m	01	4,0m²	-	-	01	17,69m²	01	3,95m²
SANITÁRIO PNE MASCULINO	-0,80	7,26m²	2,40m	01	4,13m²	-	-	01	16,97m²	01	3,95m²

QUADRO DE ÁREAS - POR PAVIMENTO	
LOCAL / NÍVEL	ÁREA DO AMBIENTE
NÍVEL TERREO / + 0,00	50,00 m²
NÍVEL TERREO / + 1,55	83,25 m²
NÍVEL TERREO / + 2,10	67,68 m²
NÍVEL SANITÁRIOS / - 0,80	28,22 m²
TOTAL	224,75 m²

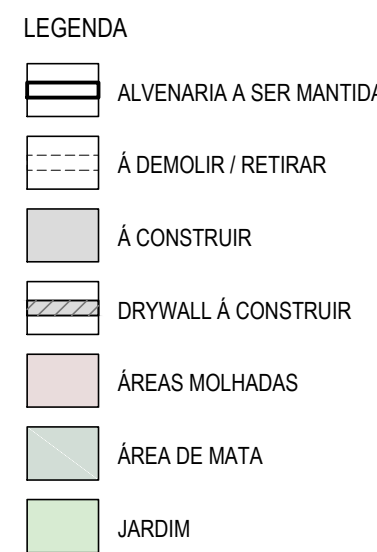

Nº	DATA	REVISÃO	VISTO
03	10/09/2019	REVISÃO FINAL / COMPATIBILIZAÇÃO	
02	30/09/2019	REVISÃO GERAL	
01	26/09/2019	REVISÃO GERAL	
00	06/09/2019	EMISSÃO INICIAL	

FUNDAÇÃO FLORESTAL
FUNDAÇÃO PARA CONSERVAÇÃO E A PRODUÇÃO FLORESTAL DO ESTADO DE SÃO PAULO
SEI - Setor de Engenharia e Infraestrutura

office plan

Rua Lagoinha, 255 - Vila Mariana - SP
Tel: (11) 3038-6127 / 3038-6128
officeplan@officeplan.com.br

CLIENTE
FUNDAÇÃO FLORESTAL

OBRA
ELABORAÇÃO DE PROJETO EXECUTIVO DE RESTAURO

LOCAL
PESM - NÚCLEO ITUTINGA PILOES - CAMINHOS DO MAR

PROJETO
PROJETO DE RESTAURO - PADRÃO DO LORENA
ELEVÇÕES / MAPEAMENTO DE BENS

RESPONSÁVEL
ARQ. LUIS ANTONIO PUPINSKI

COORDENADOR
ARQ. LUIS ANTONIO PUPINSKI

ELABORADOR
ARQ. MARIANA RILLO

REVISOR
ARQ. MARIANA RILLO

ASSINATURA
000008244729

ASSINATURA
000008244729

ETAPA
PROJETO EXECUTIVO

REVISÃO
03

FECHA
PE-04/08

ESCALA
1:50

DATA
10/09/2019