



Estação Campo Belo

LINHA 17-OURO

Demanda usuários/dia	2020- 108.050	2025- 125.560	2030- 134.050
Localização da Estação	Av. Jornalista Roberto Marinho, entre a Av. Santo Amaro e Rua Doutor Nelson Libero		
Edifícios de Acessos	<ul style="list-style-type: none"> Acesso A: Esquina da Av. Jornalista Roberto Marinho com a Rua Doutor Nelson Libero Acesso B: Lado oposto da Av. Jornalista Roberto Marinho com a Rua Ministro José Gallotti 		
Plataforma	Central, com 60 m de comprimento		
Integração com transporte público	Integração com a futura Estação Campo Belo da Linha 5-Lilas e Corredor de Ônibus Santo Amaro da SPTrans		
Ônibus	Parada de ônibus na Av. Jornalista Roberto Marinho		
Transporte ciclovitário	Ciclovía na Av. Jornalista Roberto Marinho		
Bicicletário	No acesso da Rua Ministro José Gallotti, com capacidade de 50 bicicletas, sanitários e guichê de controle		
Aproximação de Veículos	Baía de embarque e desembarque de passageiros pela Rua Ministro José Gallotti		
Acessibilidade	Pisos táteis em todos os espaços públicos, sanitários acessíveis, elevador e bloqueios sinalizados		
Sustentabilidade	Ventilação e iluminação natural em todos os espaços públicos, captação de água pluvial para irrigação/limpeza dos jardins e calçadas		
Bilheterias	<ul style="list-style-type: none"> Bilheteria Metrô com 2 guichês blindados Bilheteria para Bilhete Único (SPTrans) Equipamentos de venda de bilhete (1 BU e 1 BOM) Equipamentos de verificação/carga automáticos (2 BU e 2 BOM) 		
Equipamentos Eletromecânicos e circulação vertical	<ul style="list-style-type: none"> 23 Escadas Rolantes 13 Escadas Fixas 07 Elevadores 09 Bloqueios 22 Contadores de passagem 		

Nível / Dados Gerais	Quantidade	Área (m²)
Corpo da Estação		
Plataforma – Nível 750,00	1	529,56
Porão de cabos – Nível 747,00	1	471,62
Mezanino – Nível 742,64	1	871,31
Hall – Nível 738,32	1	803,95
Acesso A		
Acesso A (Acesso 1) - Nível 742,64	1	492,29
Acesso A (Acesso 1) - Nível 738,24	1	493,88
Acesso A (Acesso 1) - Nível 731,80	1	496,76
Acesso A (Acesso 1) - Nível 728,17	1	174,08
Acesso A (Acesso 1) - Nível 725,36	1	960,65
Acesso A (Acesso 1) - Nível 722,36	1	982,45
Acesso B		
Acesso B (Acesso 2) – Nível 738,24	1	65,41
Acesso B (Acesso 2) cabos– Nível 736,69	1	79,95
Acesso B (Acesso 2) – Nível 729,28	1	225,86
Túnel de interligação		
Interligação com Linha 5-Lilás – Nível 728,24	1	429,41
Interligação com Linha 5-Lilás – Nível 725,36	1	1056,85
Interligação com Linha 5-Lilás – Nível 721,04	1	744,95
Passarelas	3	481,82
Área total construída		9360,80

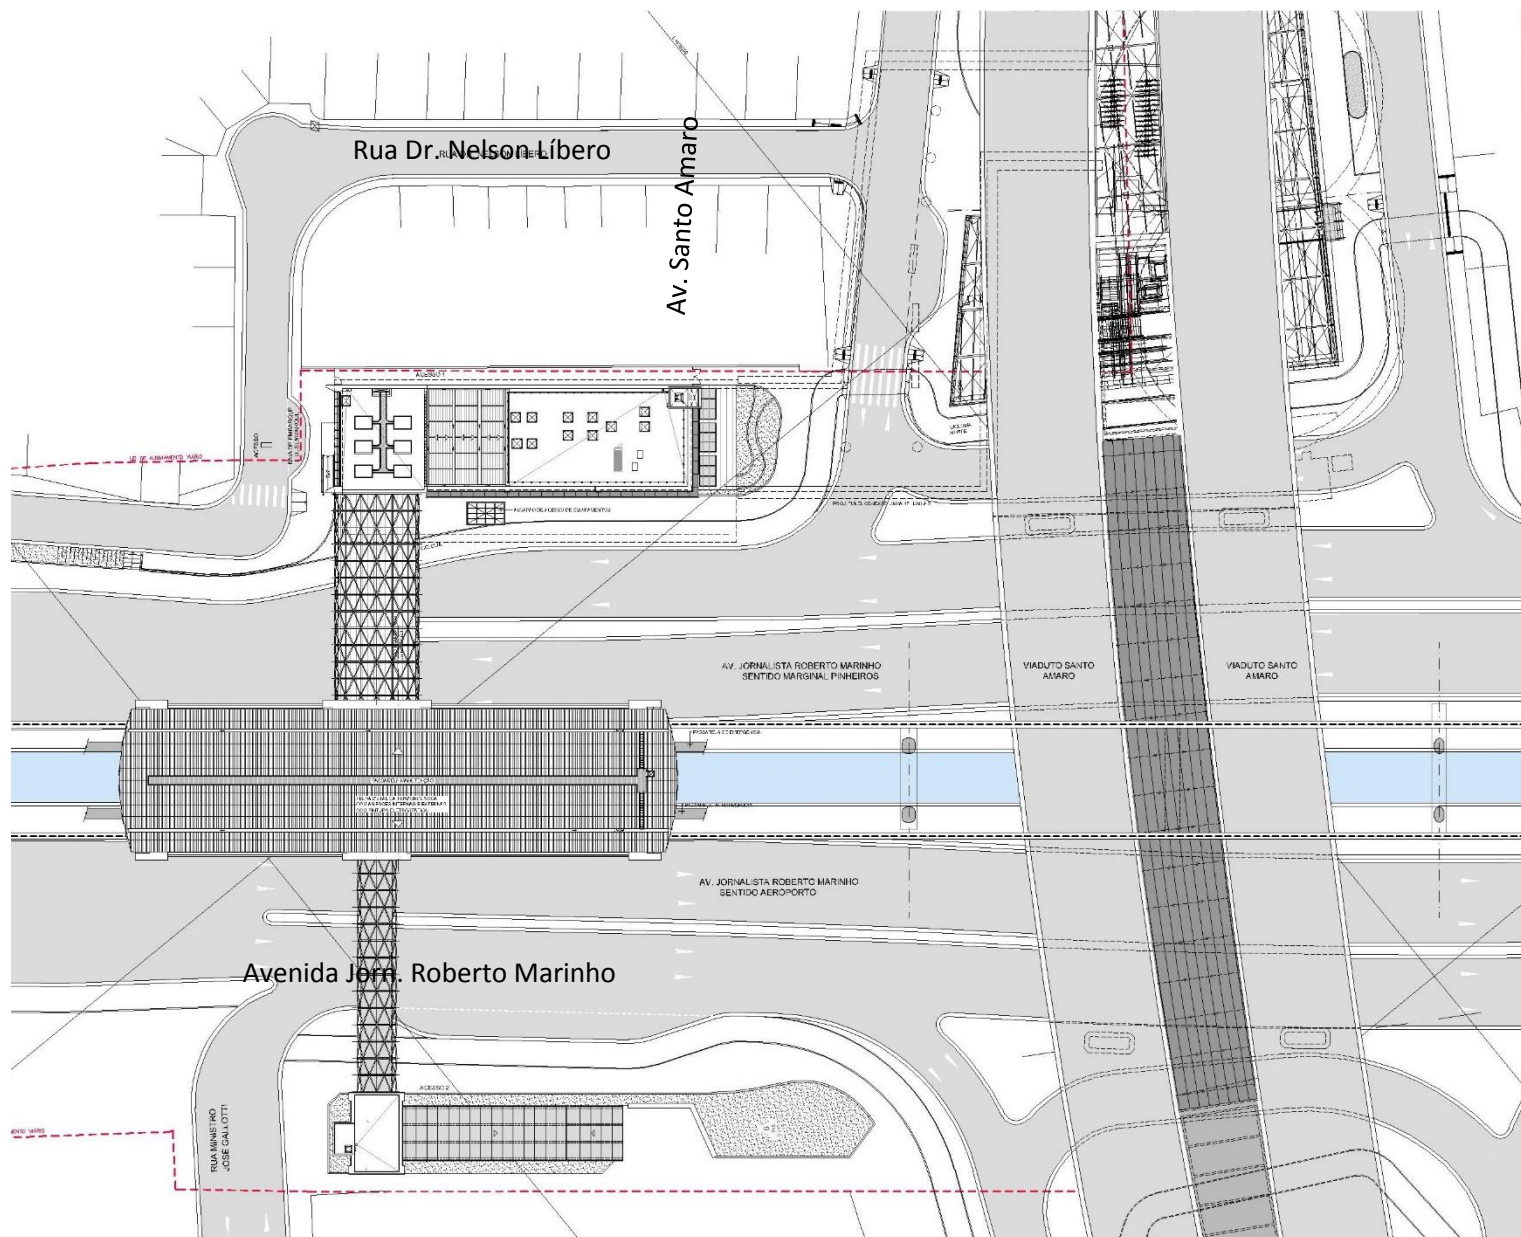


Figura 1-IMPLANTAÇÃO

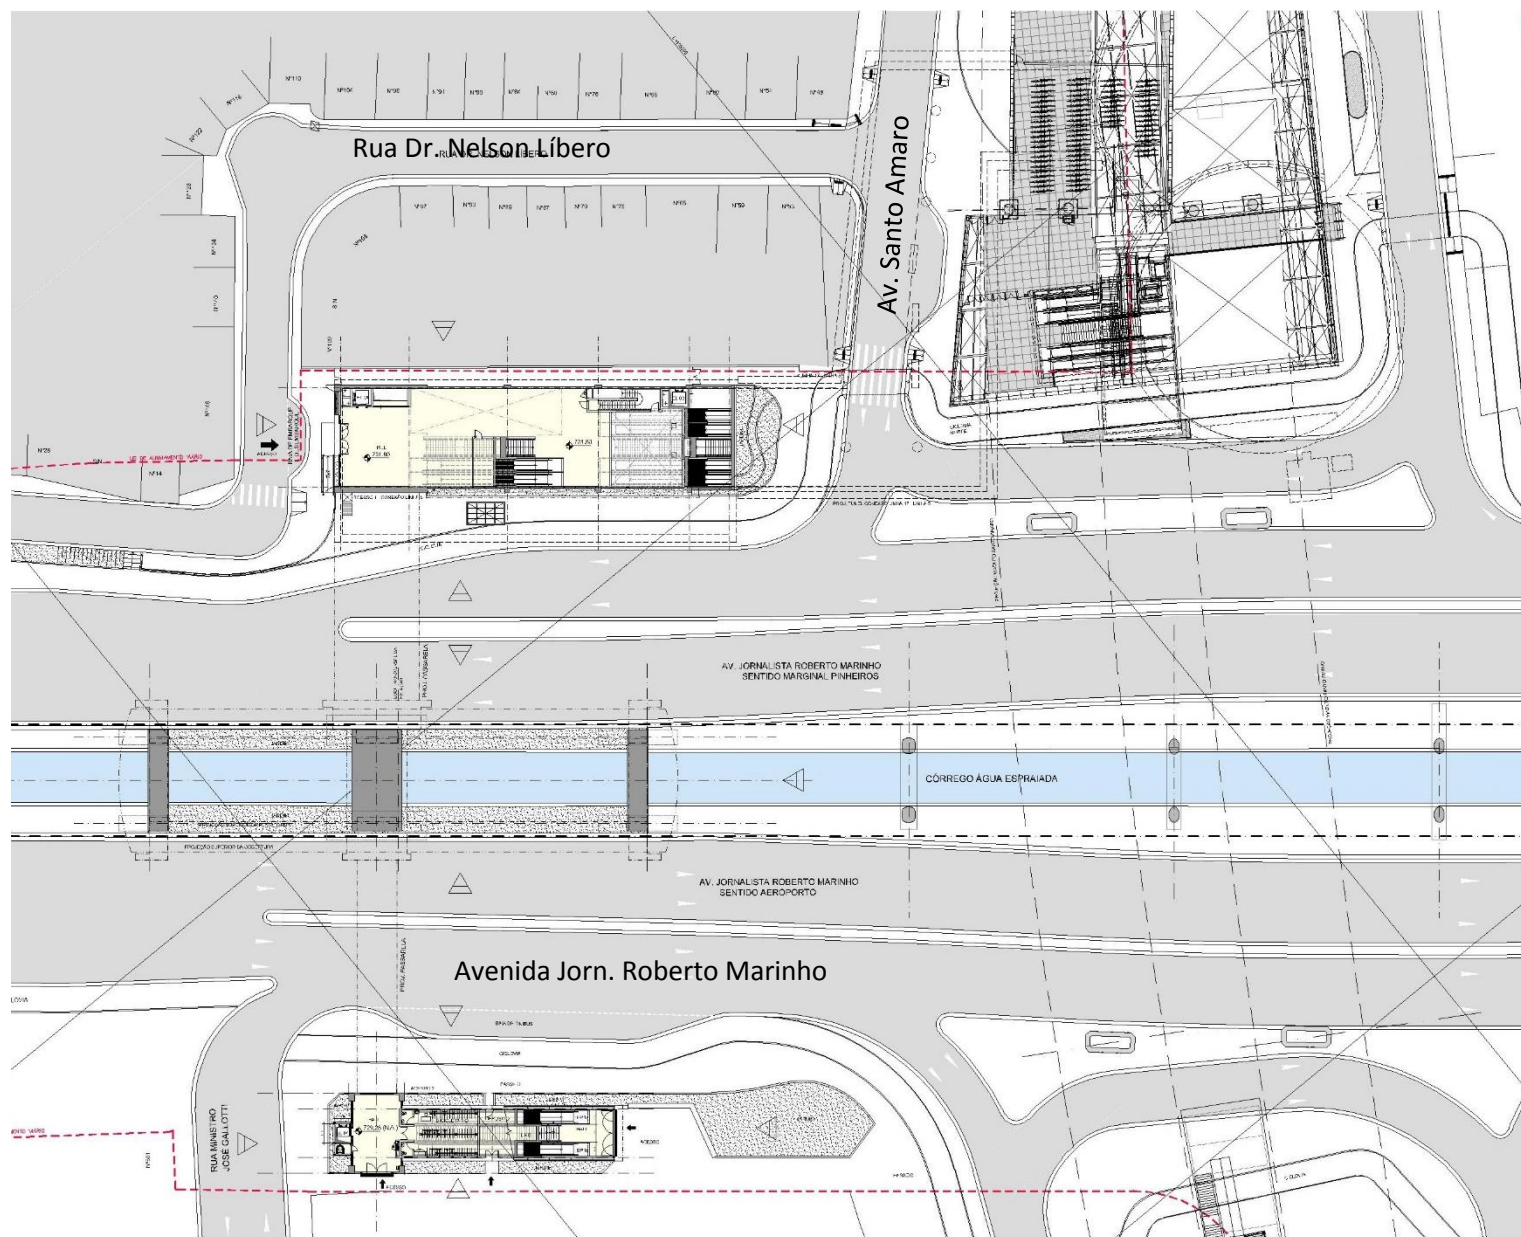


Figura 2-IMPLANTAÇÃO TÉRREO

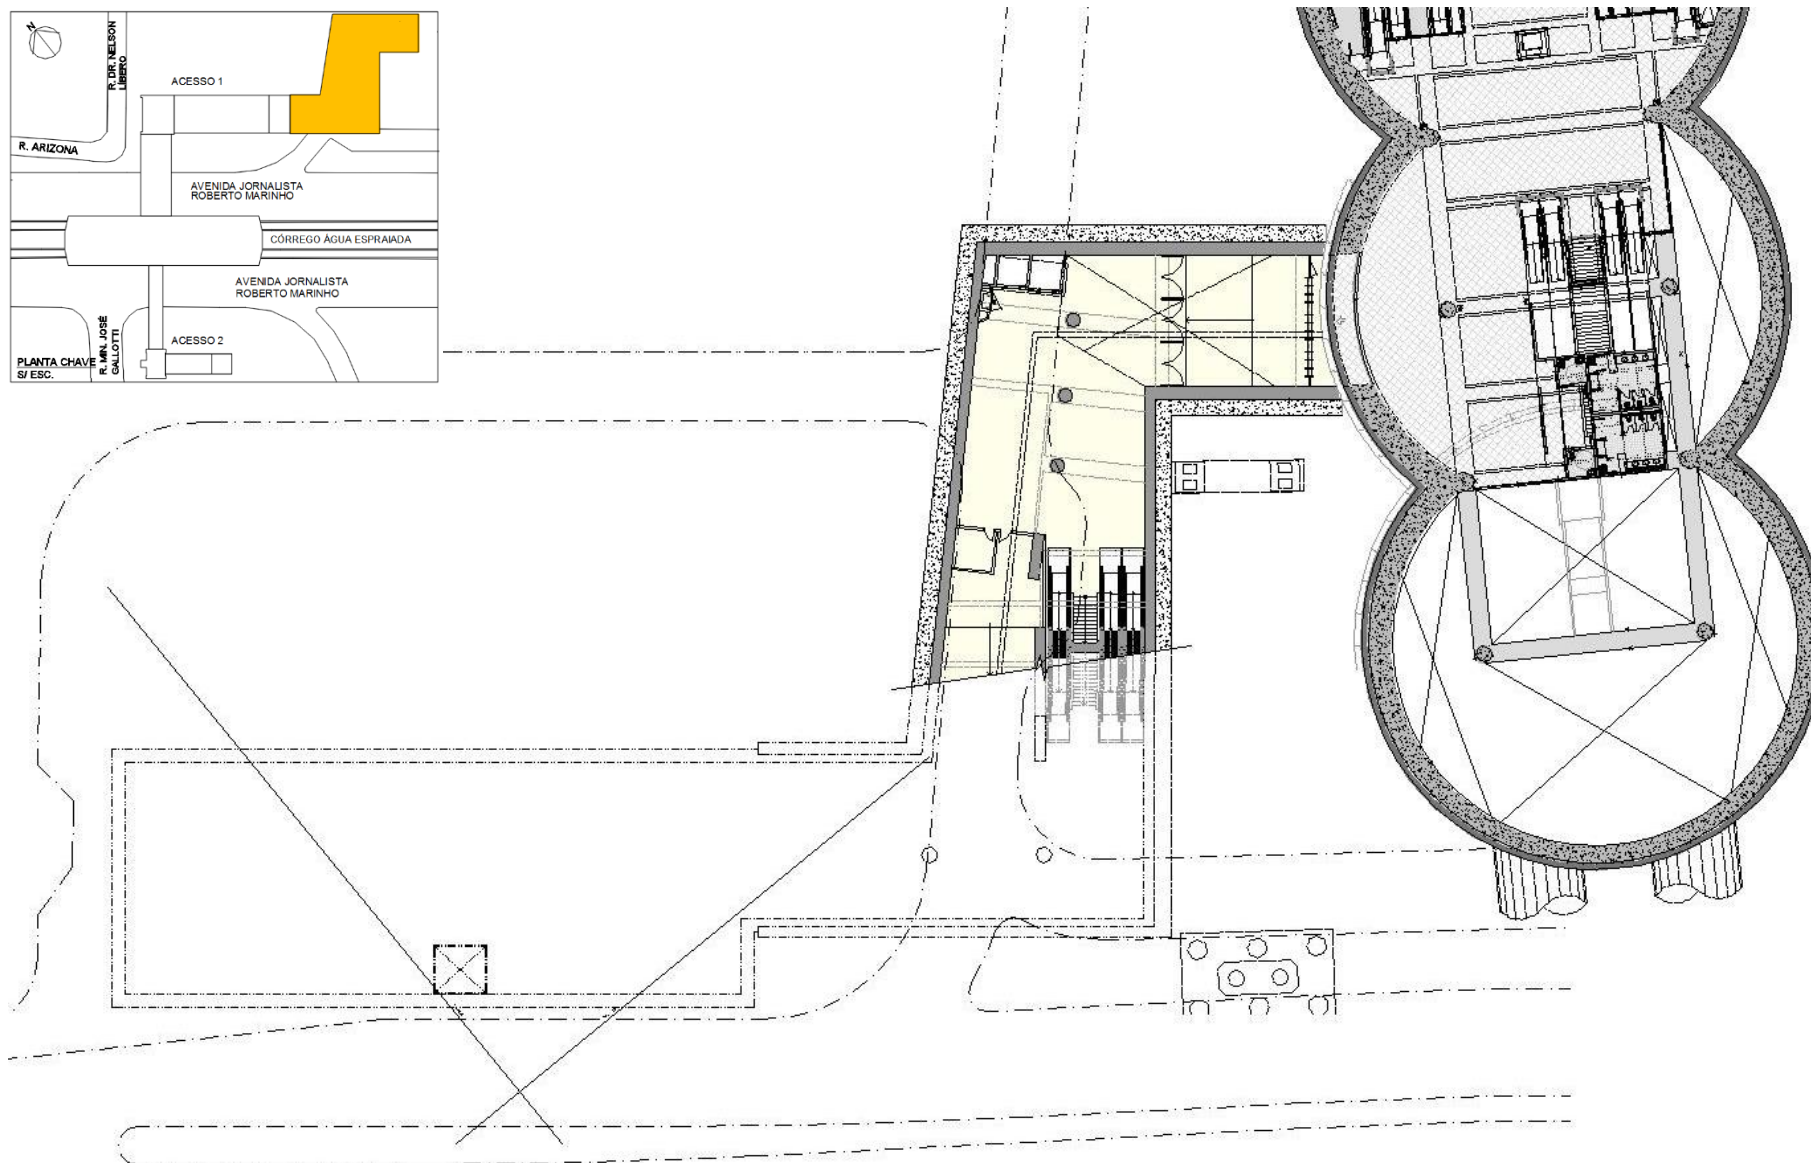


Figura 3- PLANTA TÚNEL DE INTERLIGAÇÃO COM LINHA 5 - LILÁS - NÍVEL 721,04

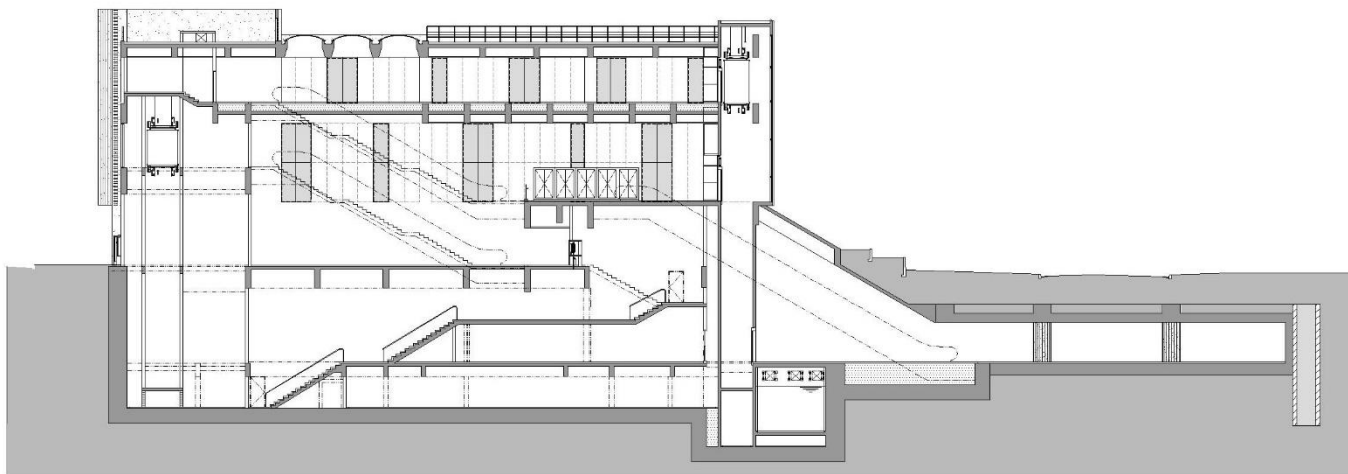


Figura 4- ACESSO 1 E ED. APOIO OPERACIONAL - CORTE

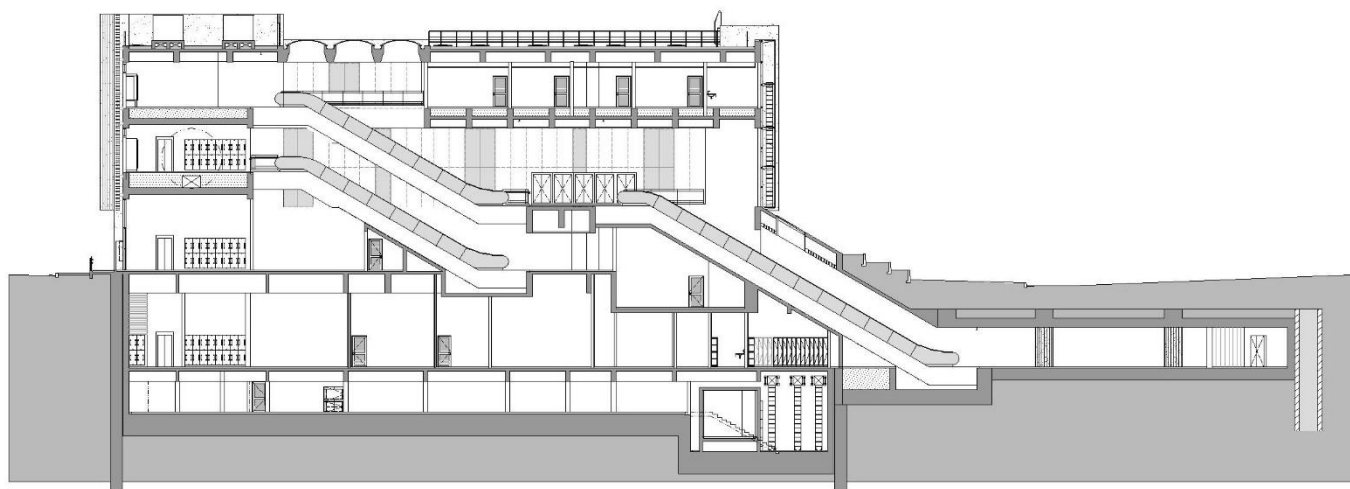


Figura 5- ACESSO 1 E ED. APOIO OPERACIONAL - CORTE

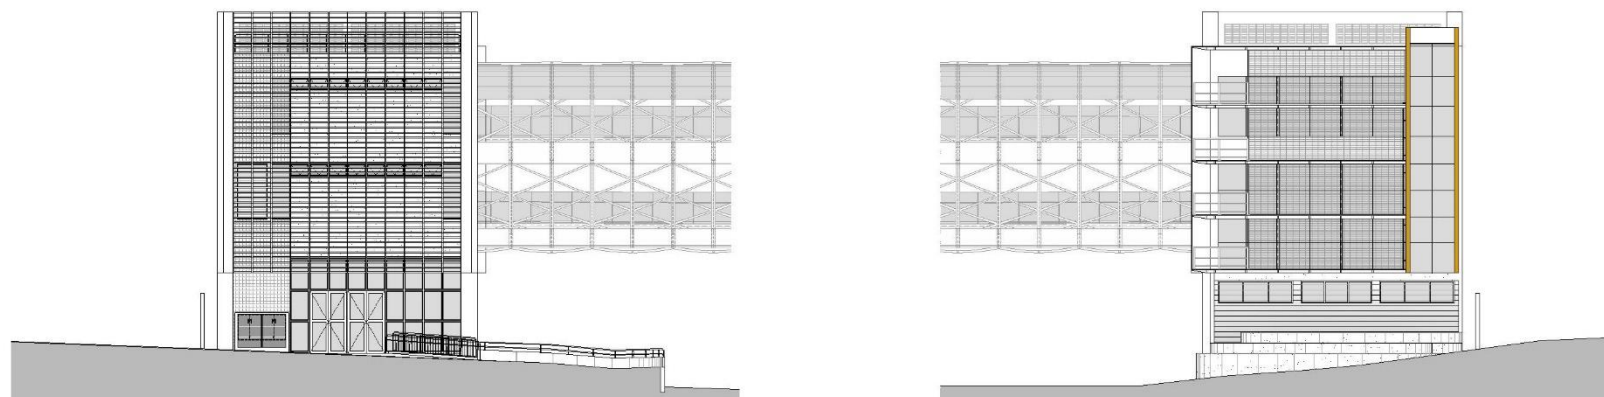


Figura 6-ACESSO 1 E ED. APOIO OPERACIONAL - ELEVÇÕES

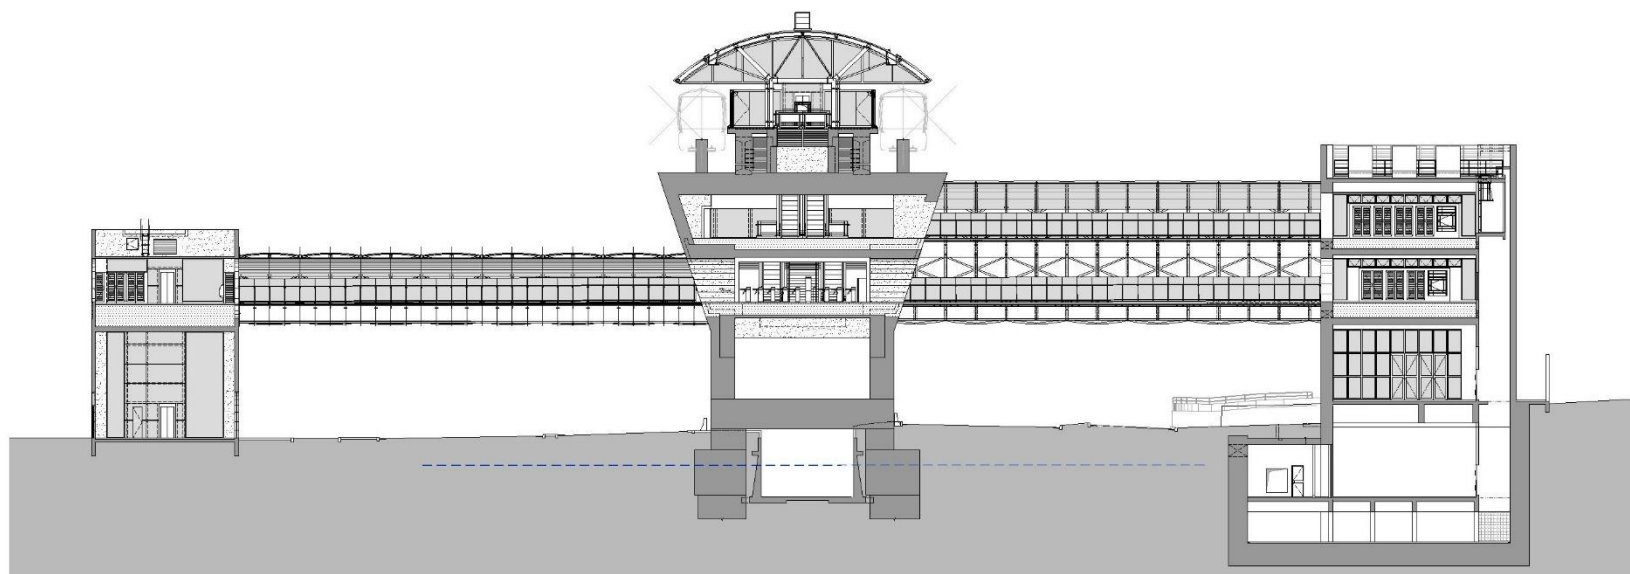


Figura 7-CORTE CORPO DA ESTAÇÃO E ACESSOS