



Esta folha é de propriedade da Companhia do Metrô e seu conteúdo não pode ser copiado ou revelado a terceiros. A aprovação deste documento não exime o emissor de sua responsabilidade sobre o mesmo.

CAPITEL - TIPO 2 A


VISTA 1 - 1
ESC. 1:50

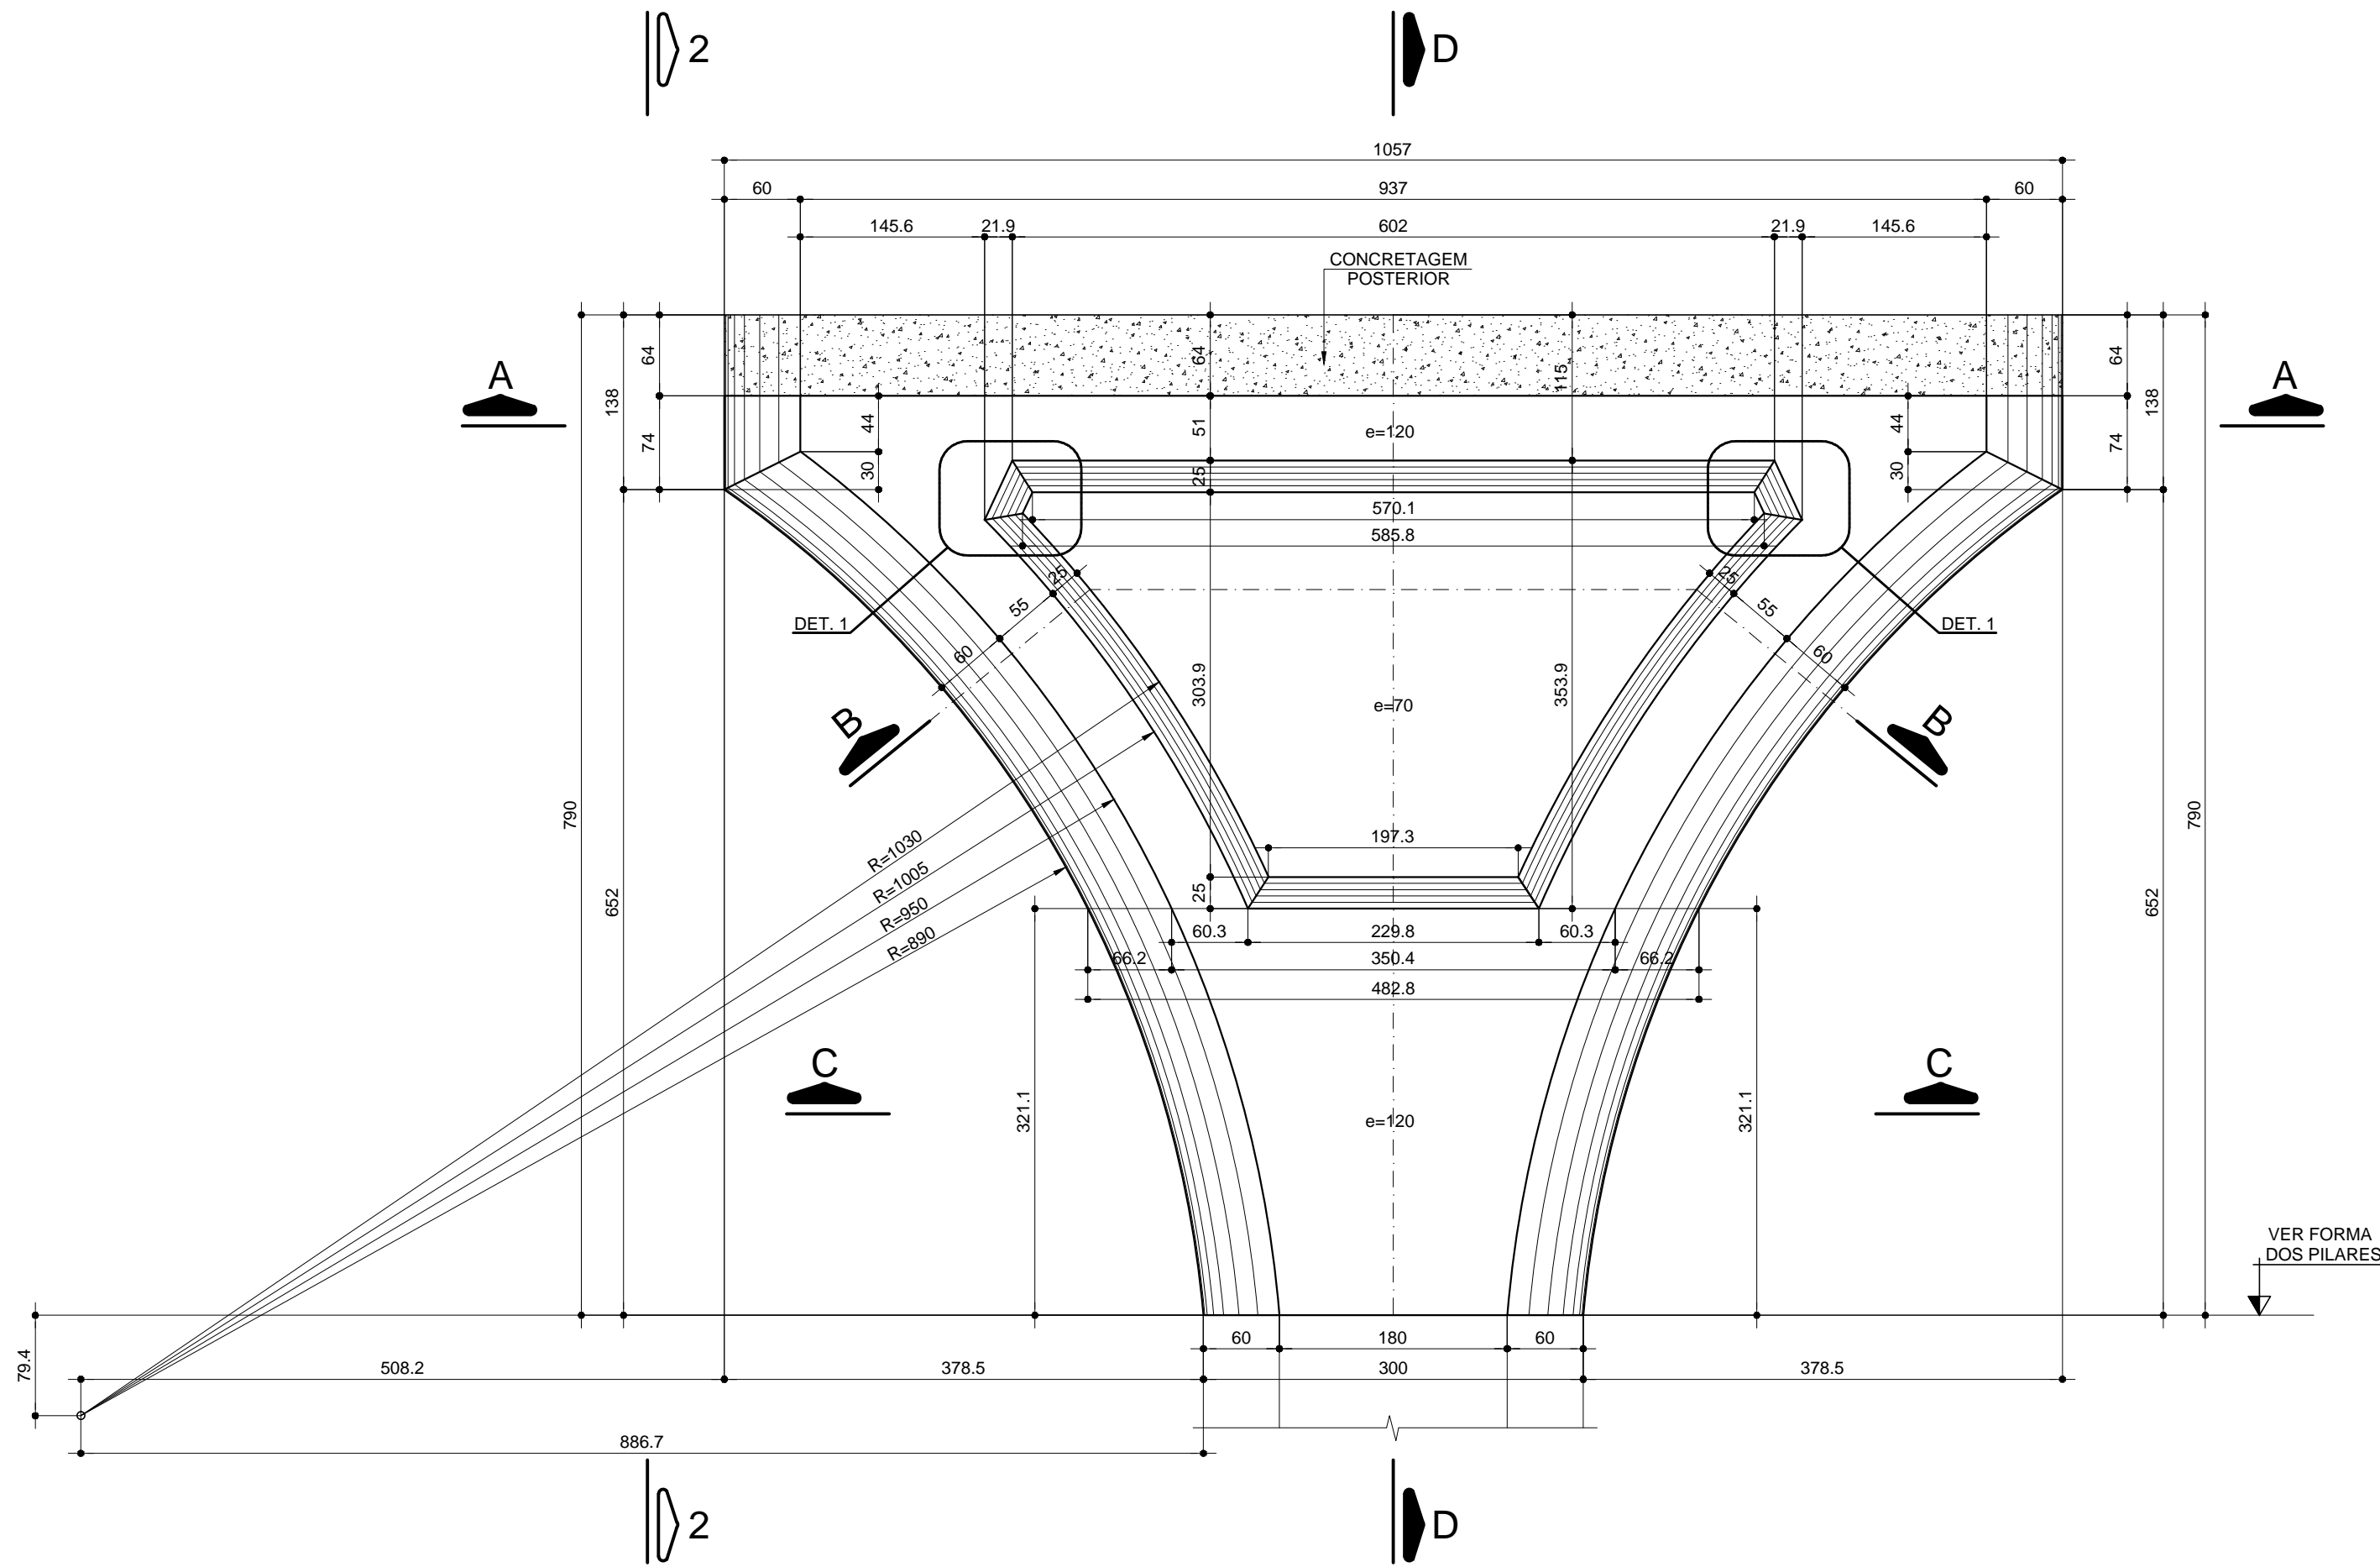


CORTE D-D
ESC. 1:50

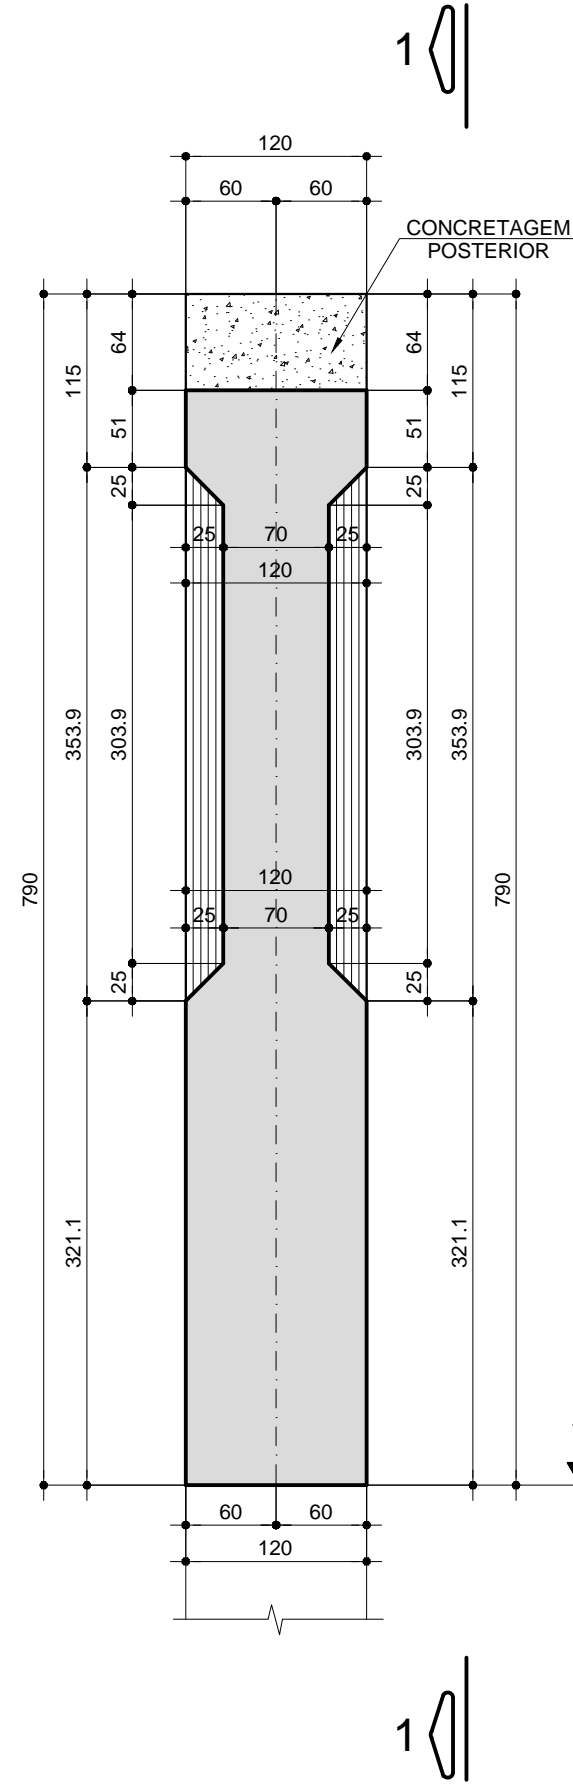


VISTA 2 - 2
ESC. 1:50

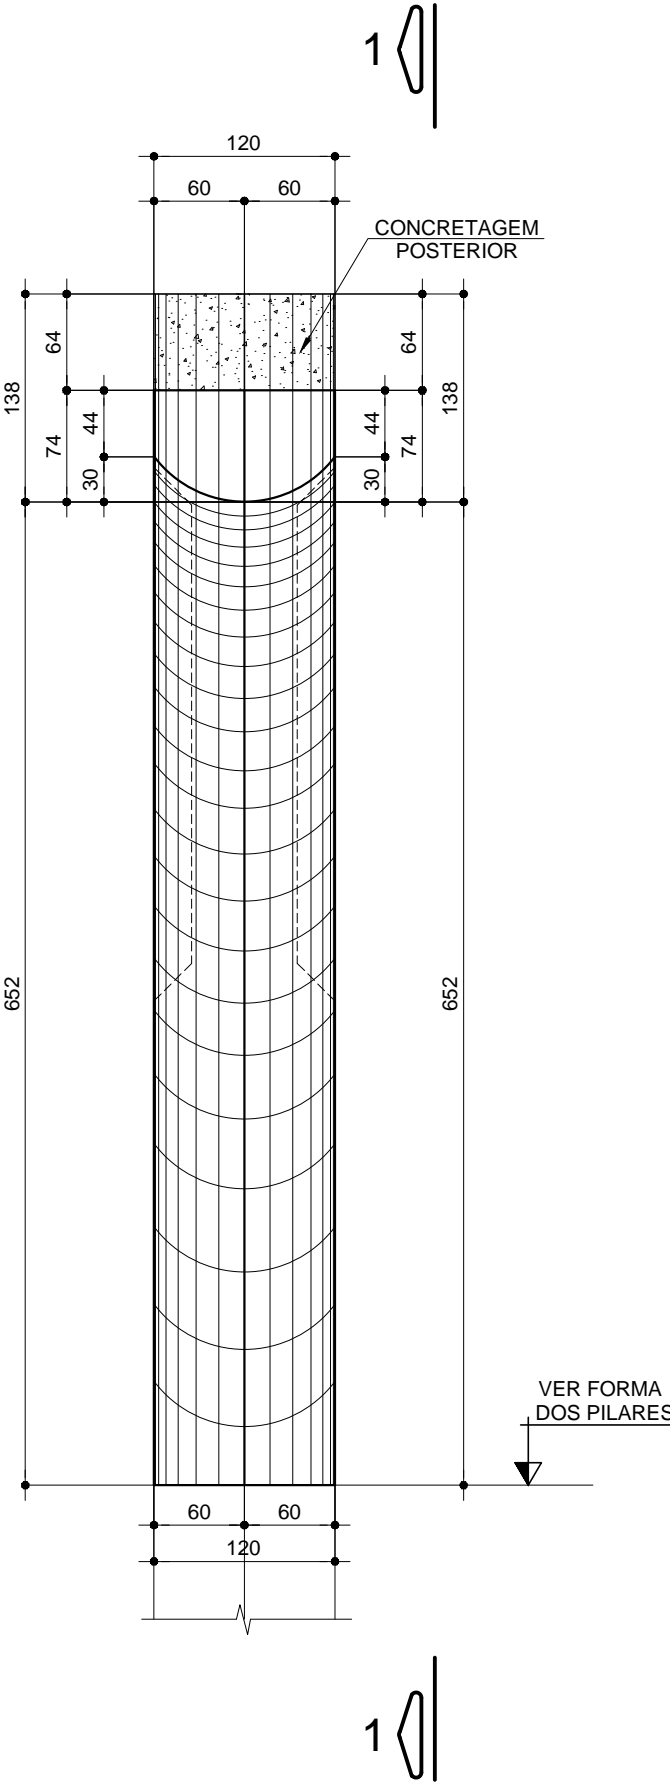


CORTE A-A
ESC. 1:50

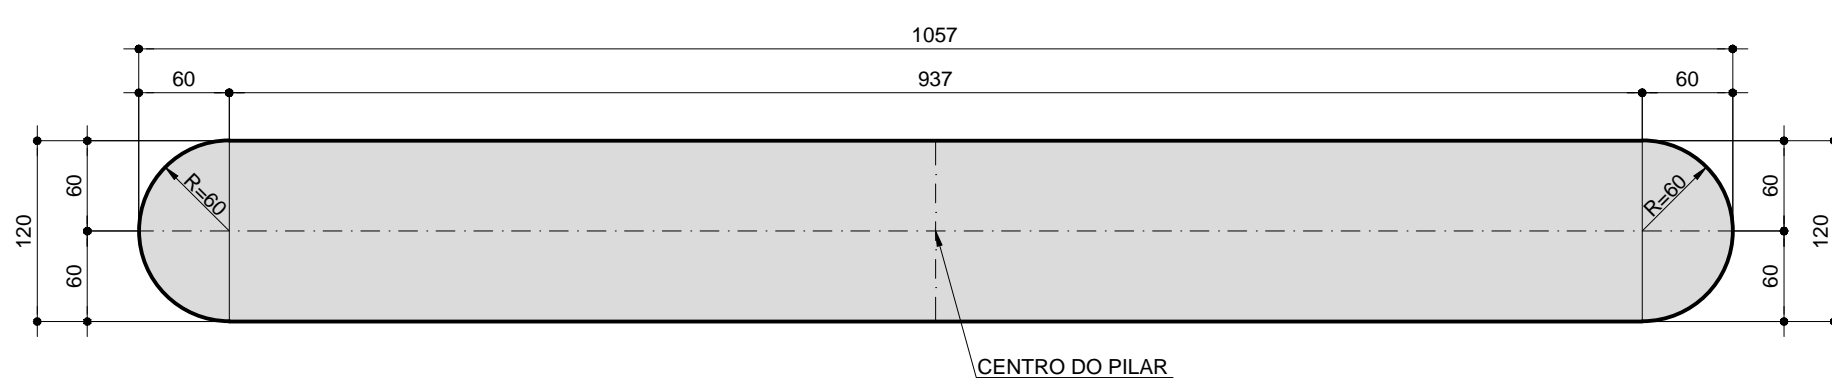



CORTE B-B
ESC. 1:50

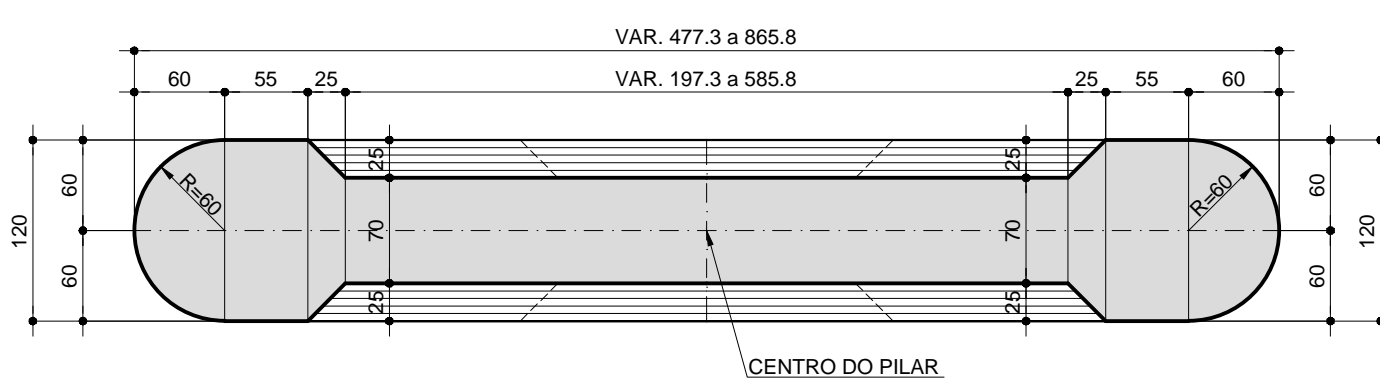

CORTE C-C
ESC. 1:50

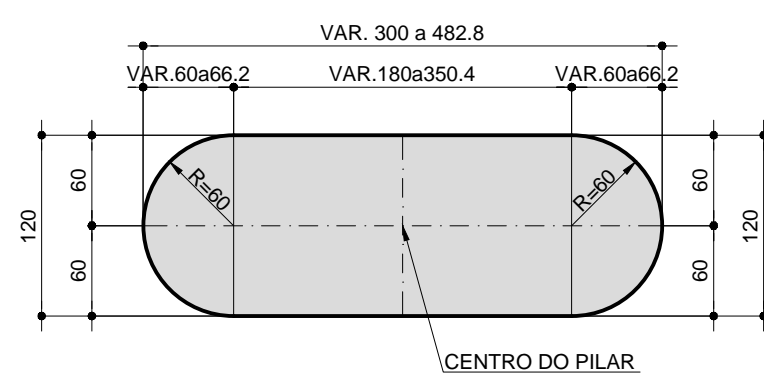

DETALHE "1"
ESC. 1:25

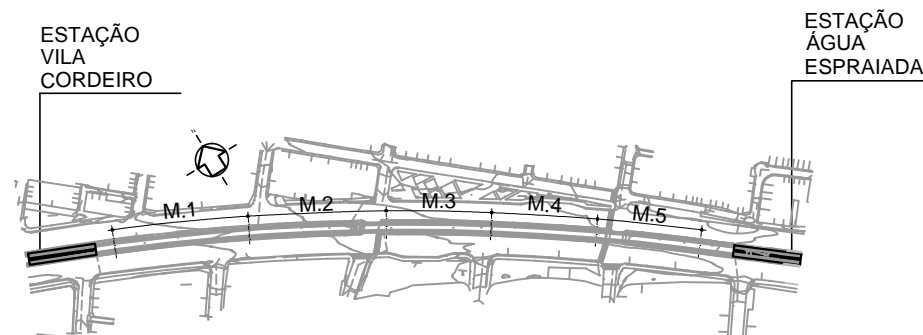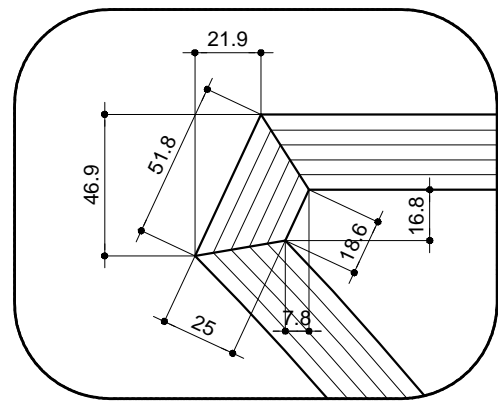

PLANTA CHAVE
S/ ESC

NOTAS:

- Medidas em centímetro e níveis em metro, exceto indicação contrária.
- O concreto dos capitéis deve satisfazer as seguintes exigências:
 - Consumo de cimento mínimo de 300kg/m³ e máximo de 450kg/m³
 - Fator água/cimento ≤ 0,5
 - f_{ck} ≥ 35MPa

DOCUMENTOS COMPLEMENTARES:

DE-17.02.10.00/6J3-304 - Armagem do capitel tipo 2 A.
DE-17.02.10.00/6P9-112 a 117 - Aterramento elétrico.

COLOR 1(press) - PENAL 0.10
COLOR 2(press) - PENAL 0.20
COLOR 3(press) - PENAL 0.30
COLOR 4(press) - PENAL 0.40
COLOR 5(press) - PENAL 0.50
COLOR 6(press) - PENAL 0.60
COLOR 7(press) - PENAL 0.70
COLOR 8(press) - PENAL 0.80
COLOR 9(press) - PENAL 0.90

--	--	