
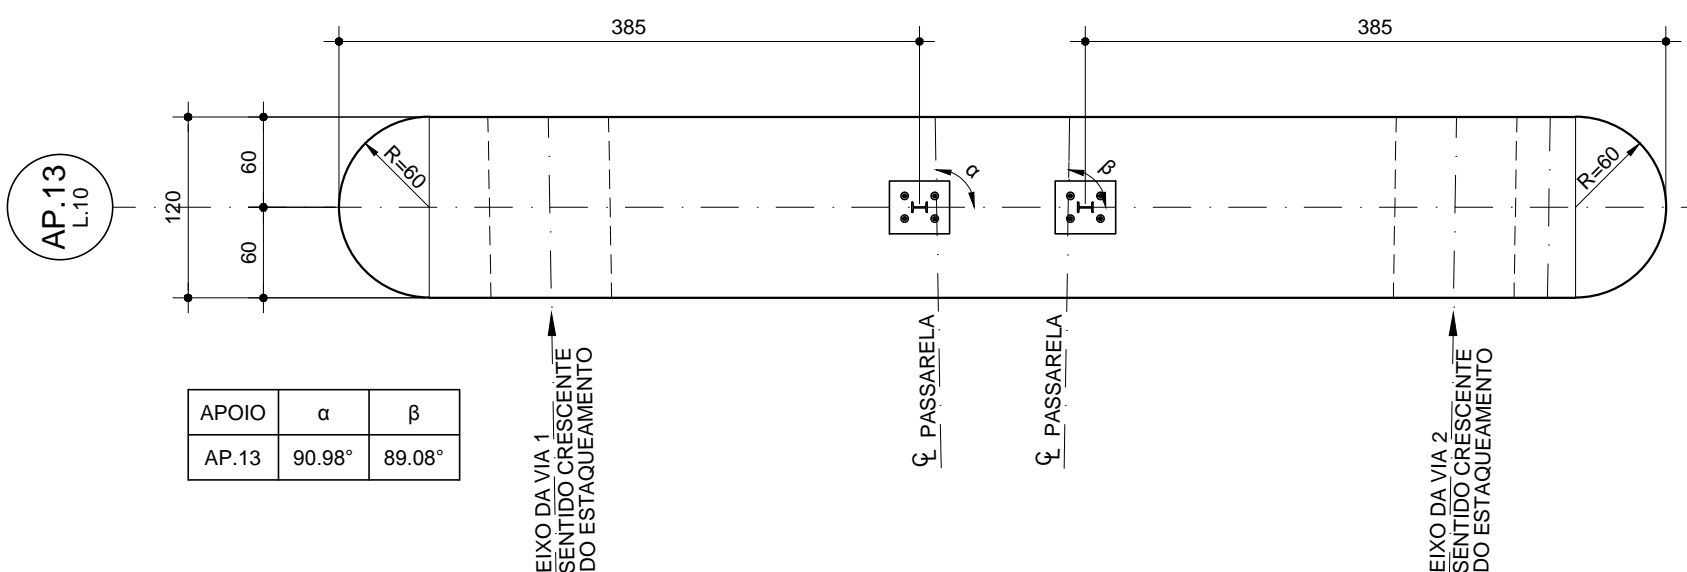
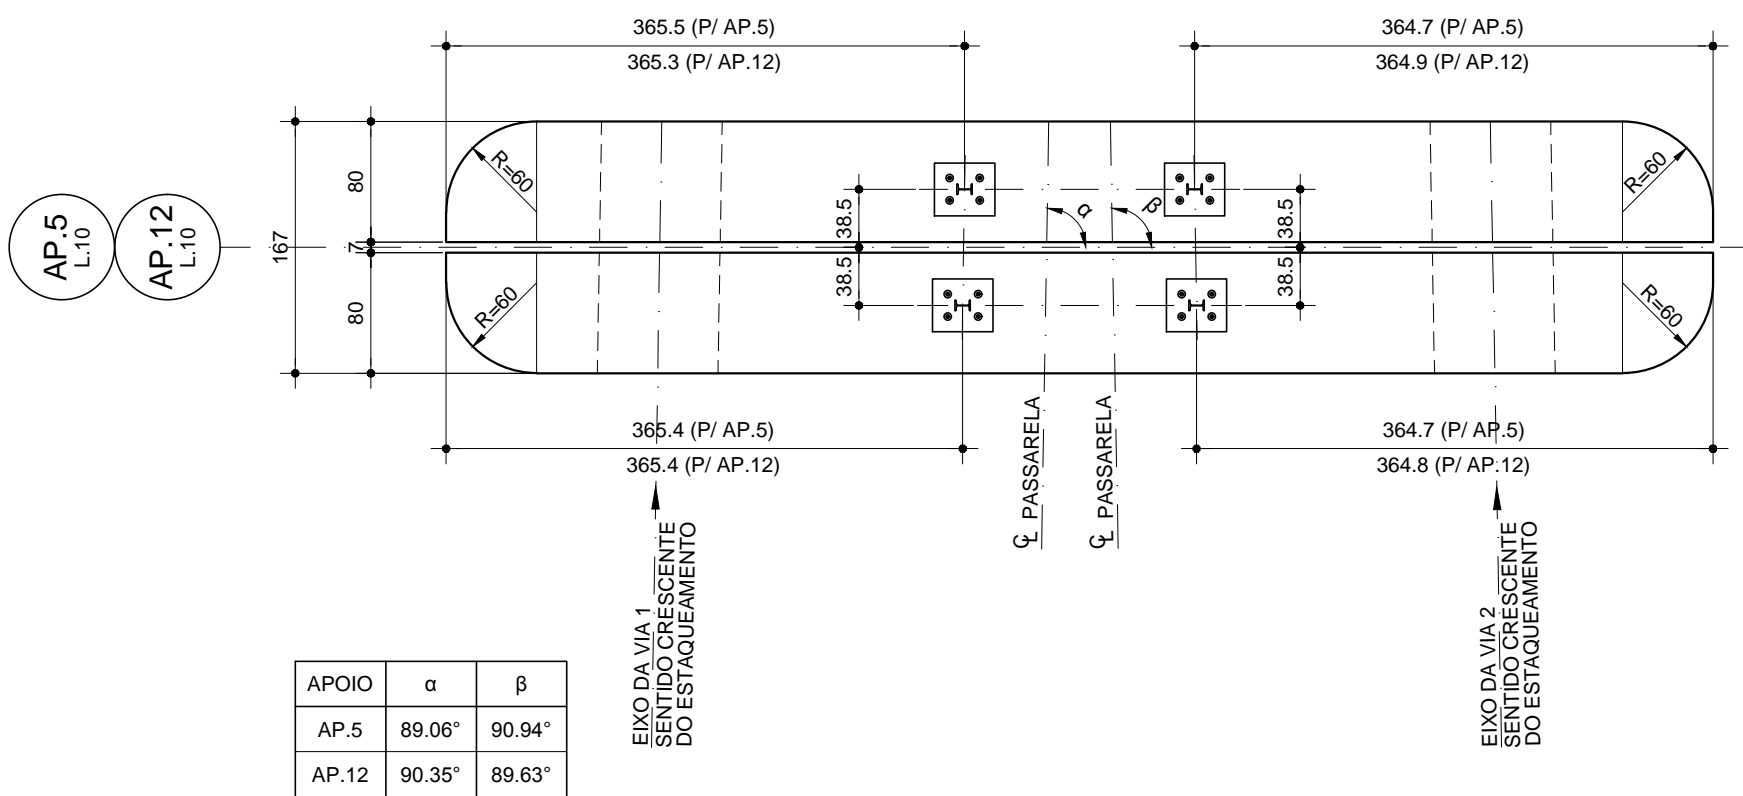
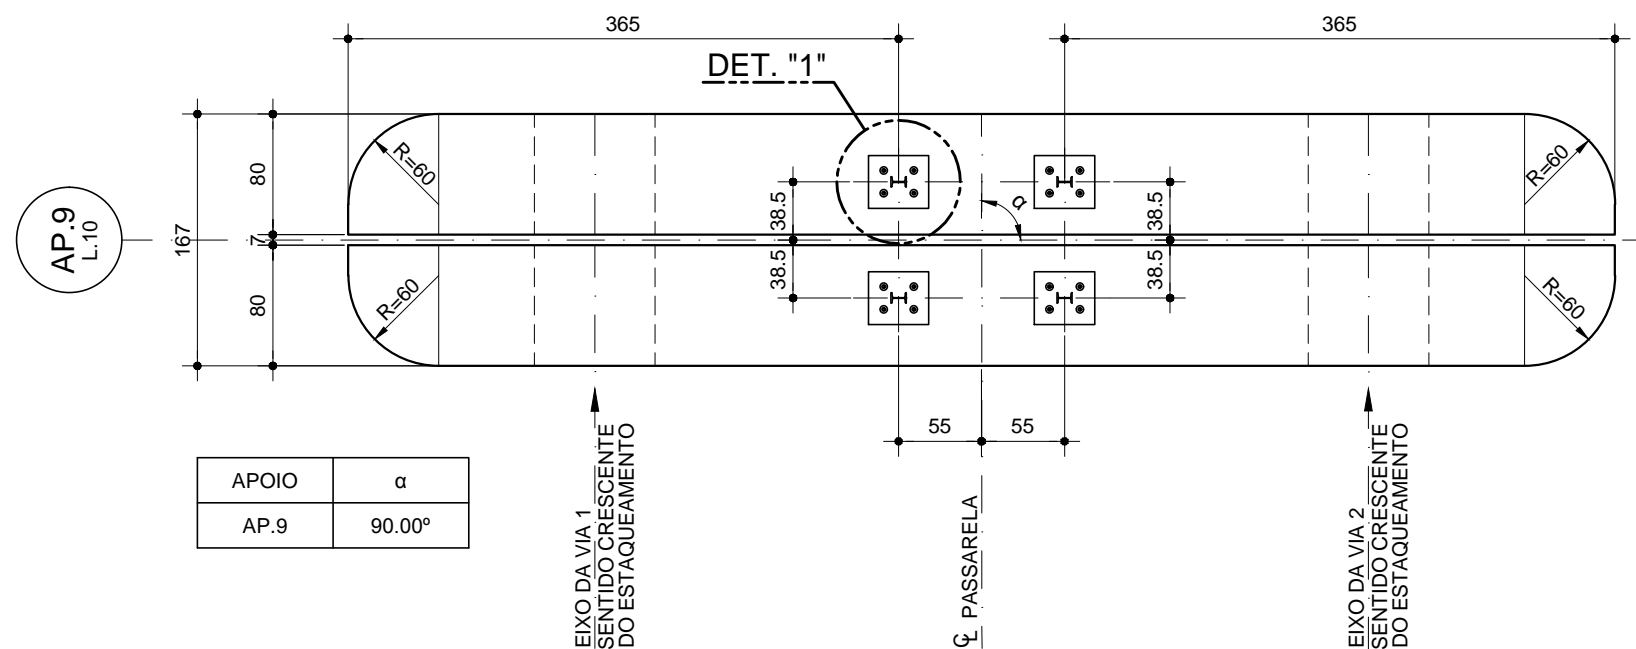
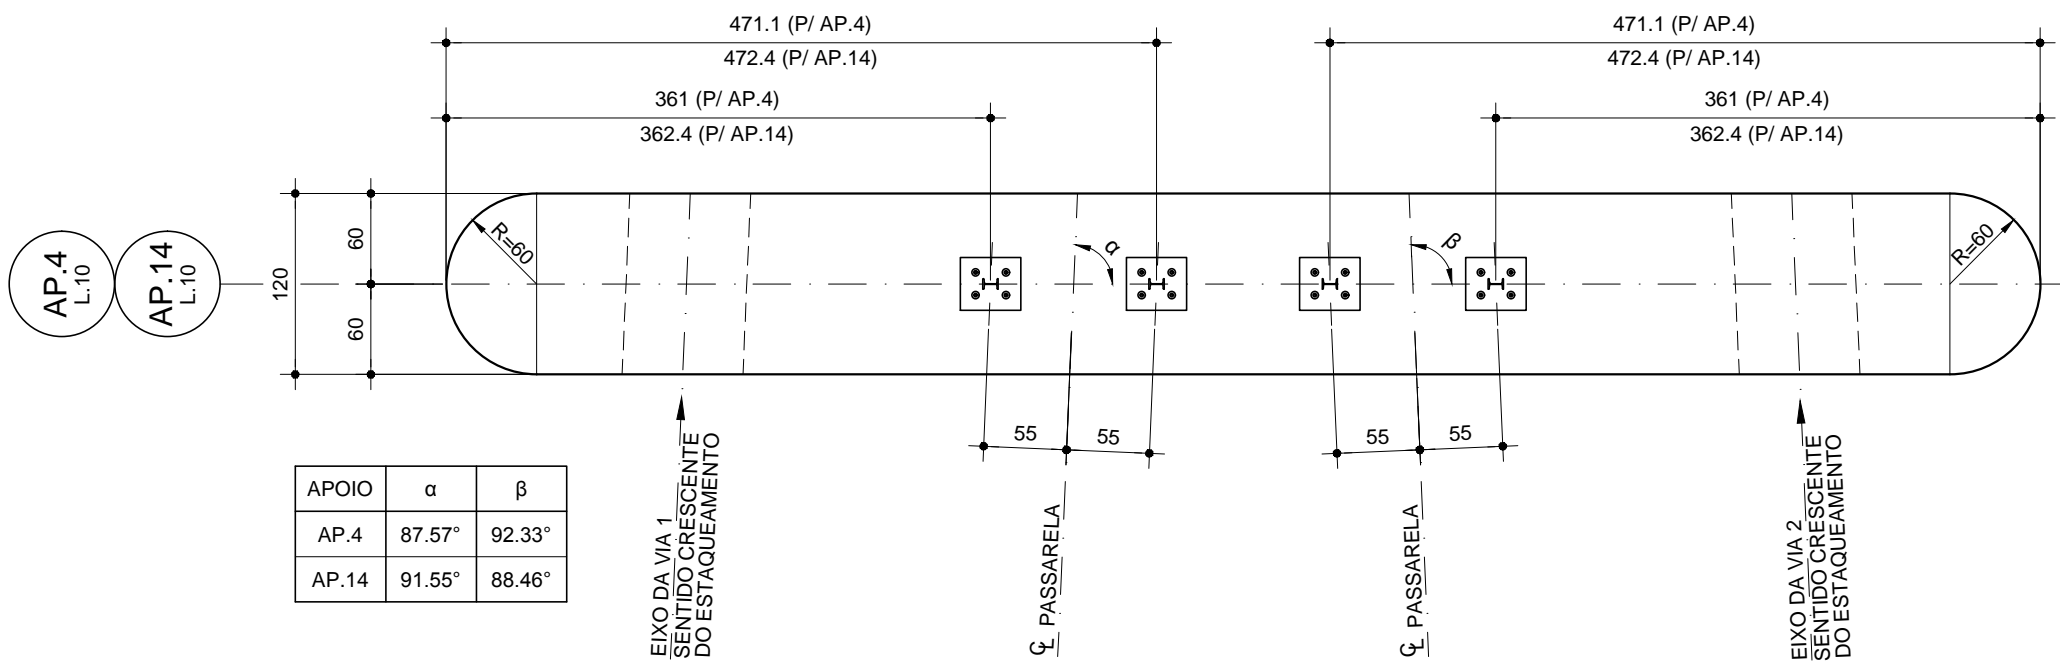
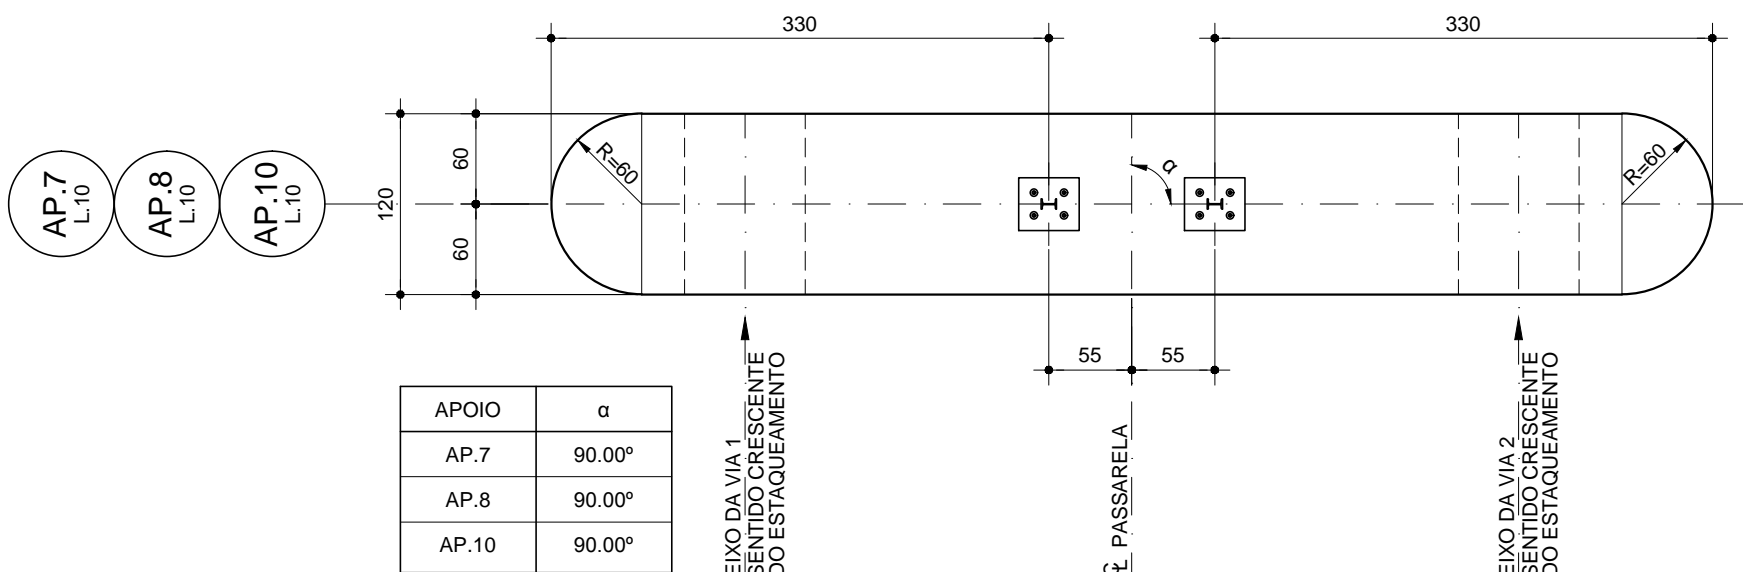
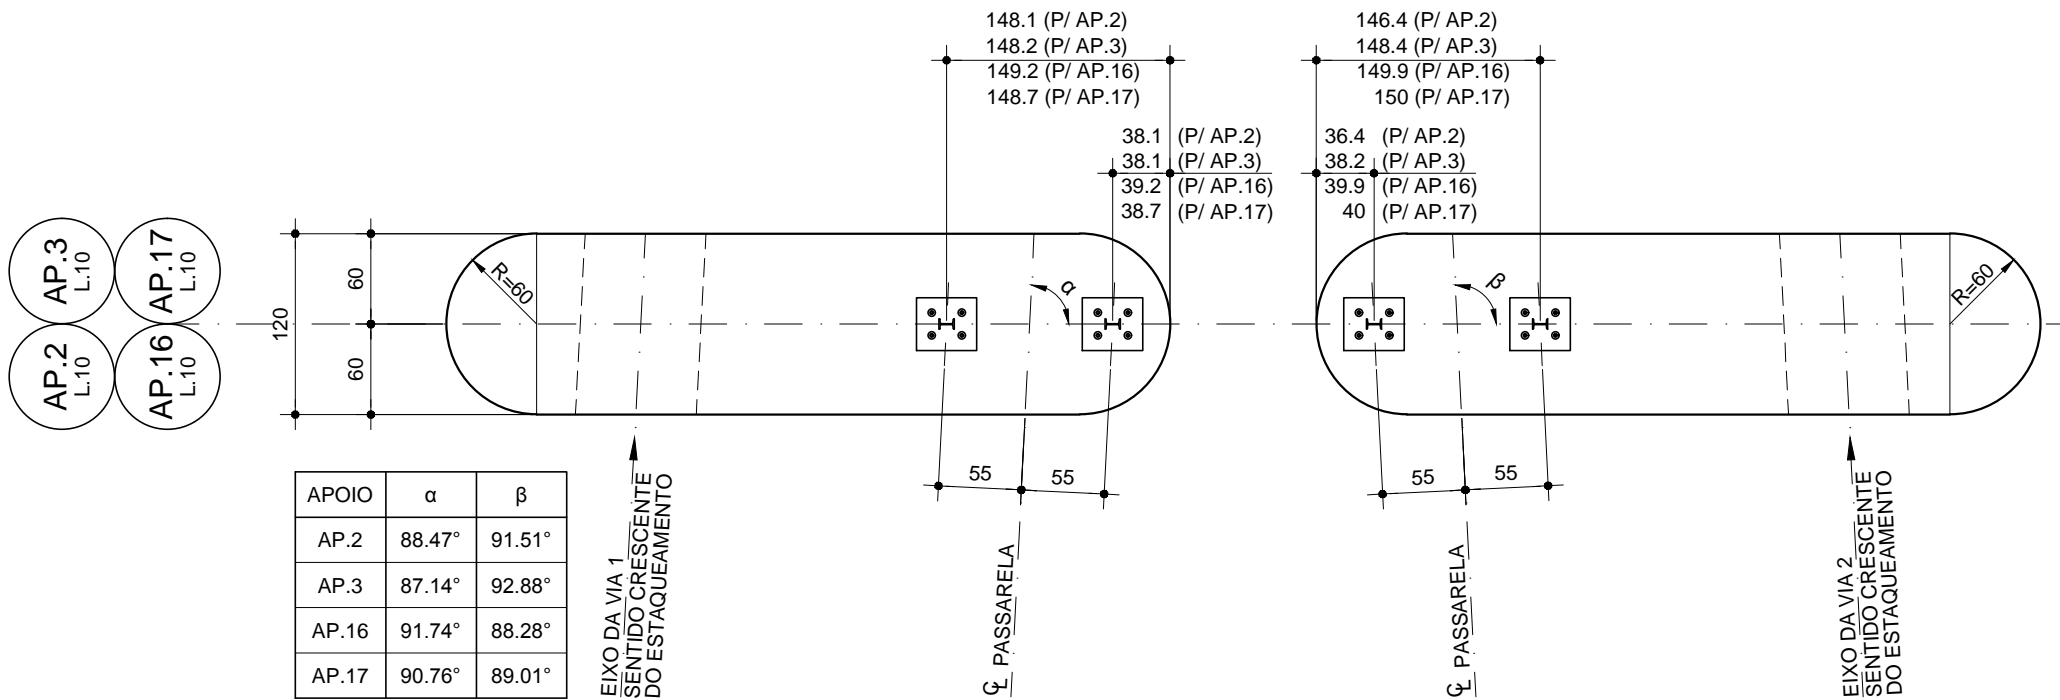
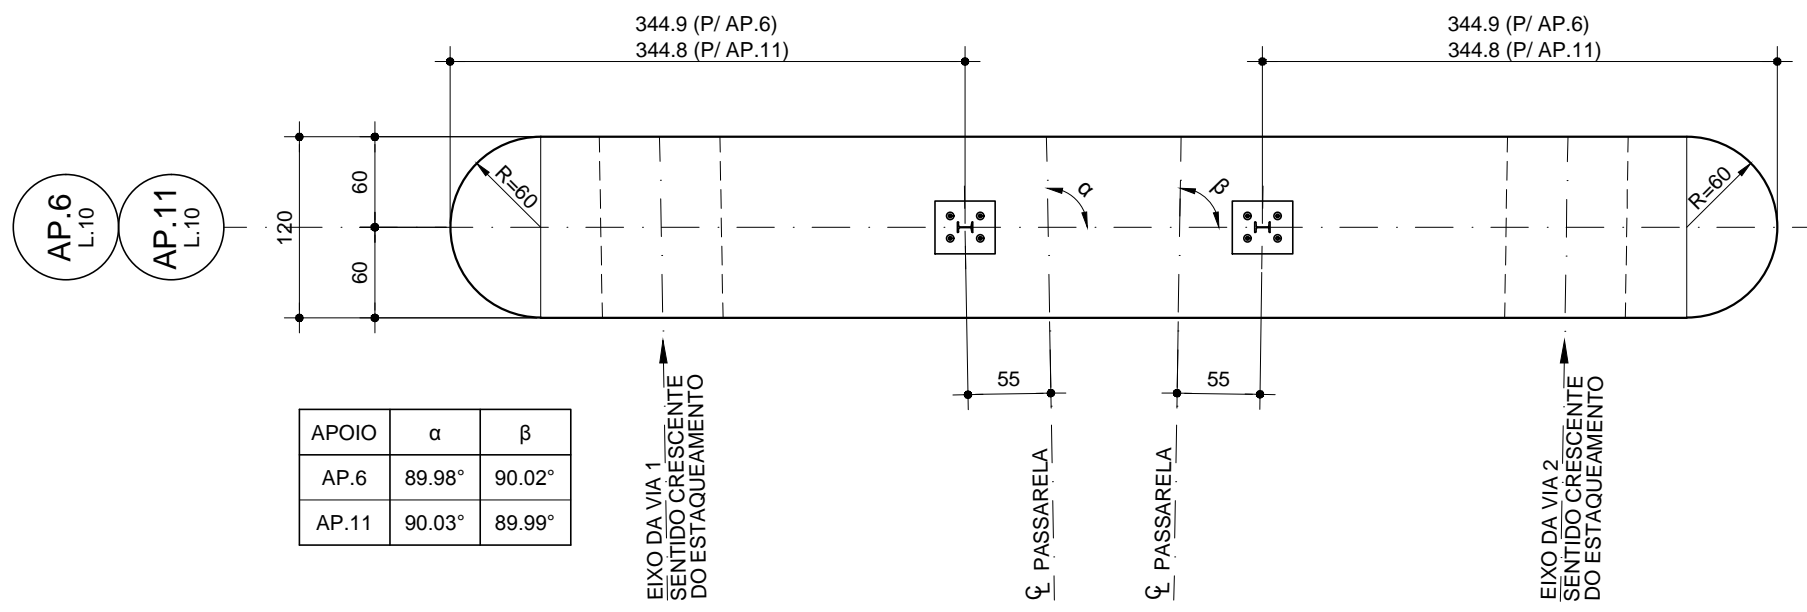


Esta folha é de propriedade da Companhia do Metrô e seu conteúdo não pode ser copiado ou revelado a terceiros. A aprovação deste documento não exime o emittente de sua responsabilidade sobre o mesmo.

LOCAÇÃO DE INSERTES

ESC: 1:50

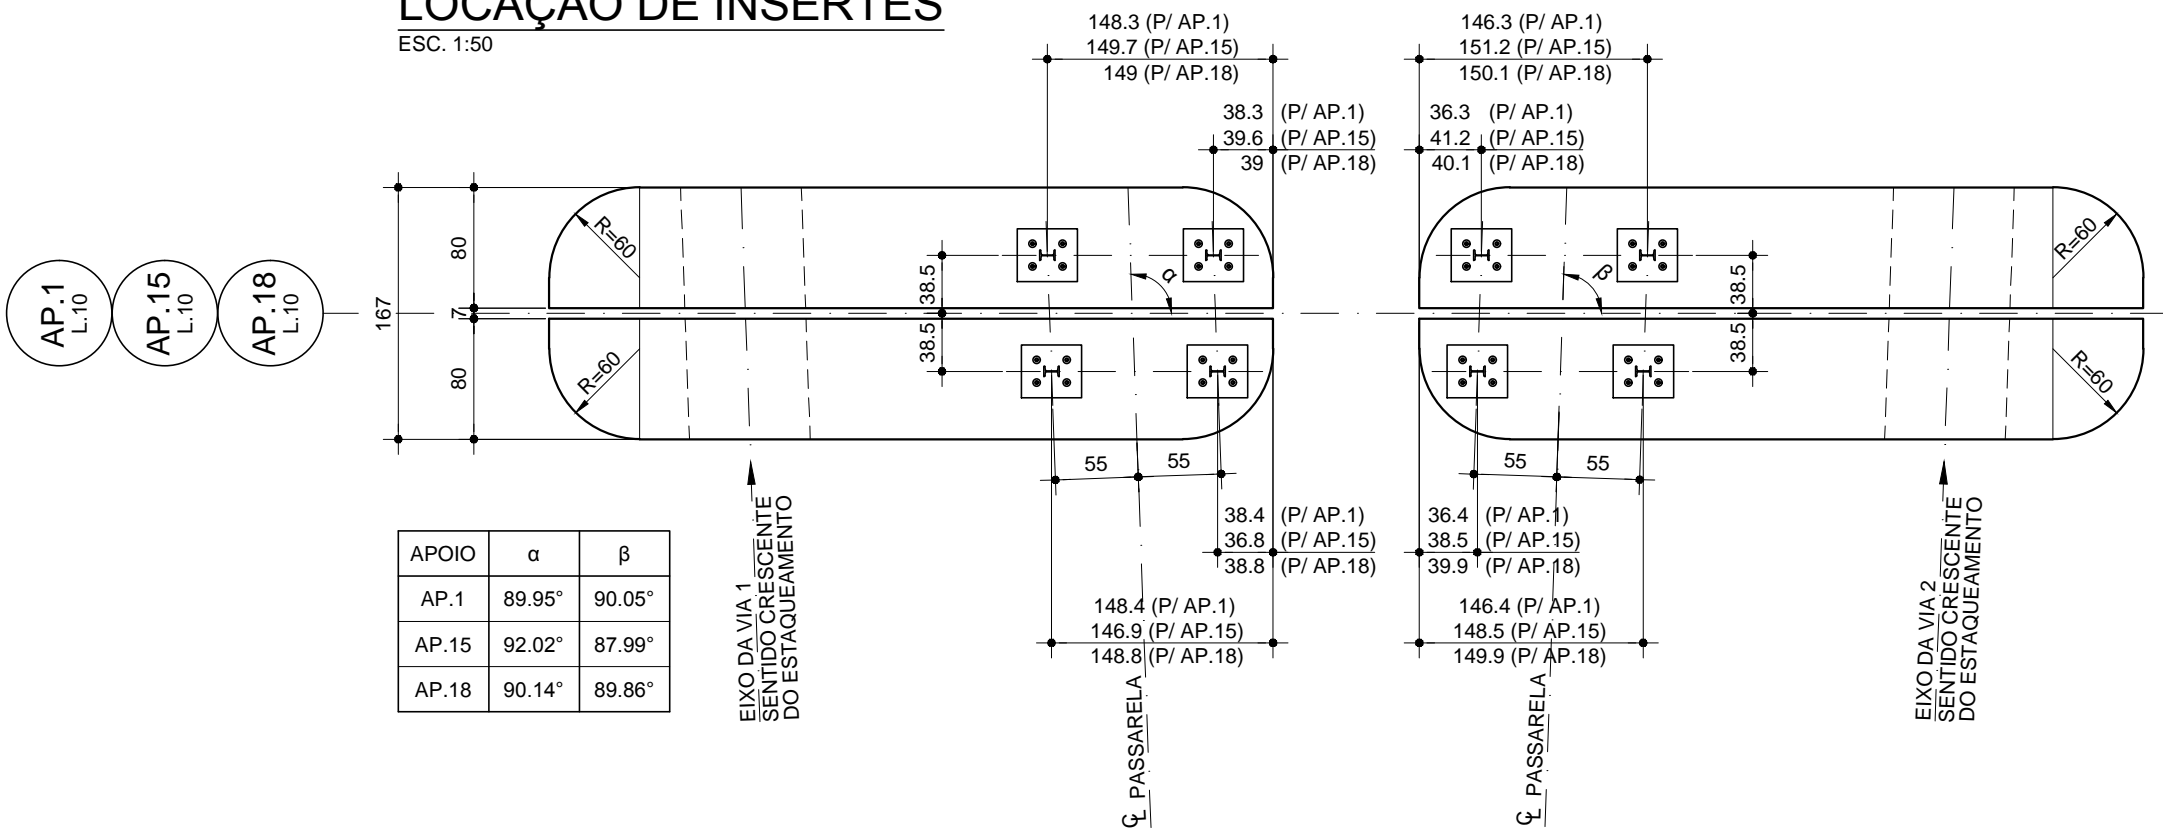


DETALHE "1"


ESC: 1:10

(EM MILÍMETROS)

PARA DETALHES DO INSERTE  
VER DES. DE-17.00.00.00/6K1-102.

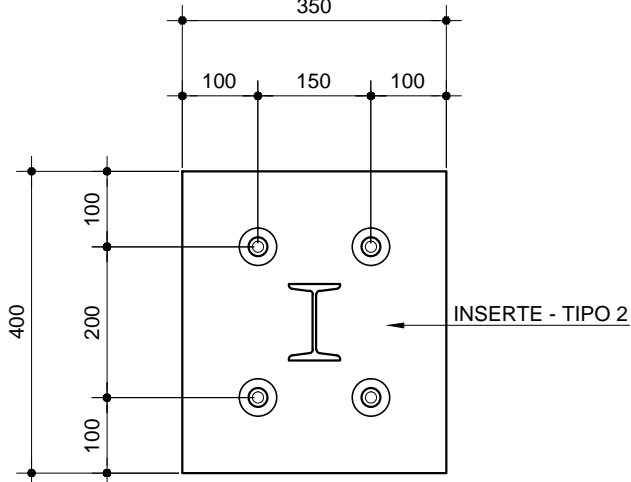

NOTAS:  
1- MEDIDAS EM CENTÍMETRO, NÍVEIS EM METRO, EXCETO INDICAÇÃO CONTRÁRIA.

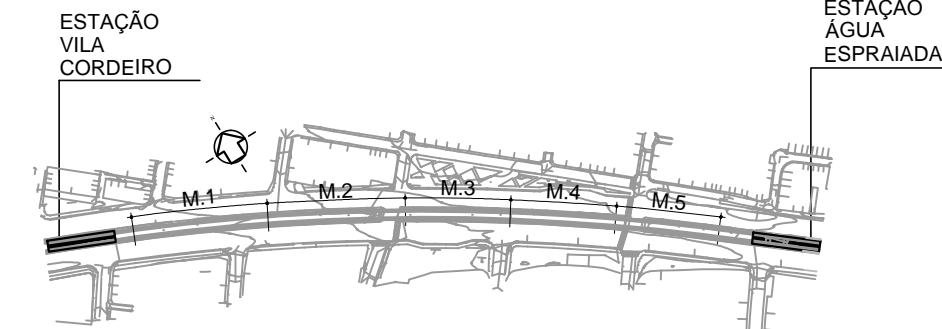

PLANTA CHAVE

S/ ESC

COLOR 1(preen) - PENa 0.10  
COLOR 2(preen) - PENa 0.20  
COLOR 3(preen) - PENa 0.30  
COLOR 4(preen) - PENa 0.40  
COLOR 5(preen) - PENa 0.50  
COLOR 6(preen) - PENa 0.60  
COLOR 7(preen) - PENa 0.70  
COLOR 8(preen) - PENa 0.80  
COLOR 9(preen) - PENa 0.90

OBSERVAÇÕES

DOCUMENTOS DE REFERÊNCIA

EMITENTE

METRÔ

AUTORIA

Nome (Autor)

CREA nº

Nome (Co-Autor)

Nome (Colaborador)

Data

Modalidade

ASSESSORIA TÉCNICA

METRÔ

Contrato: 4220921301

O.S.: 1

GCI - Gerência de Projetos Cíveis

Verificação

CREA nº

Verificação

CREA nº

Aprovação

CREA nº

COMPANHIA DO METROPOLITANO DE SÃO PAULO

METRÔ

Linha 17 - OURO

Trecho / Sistema 2-Congonhas-Morumbi CPTM

Subtre./ Substist./ Conj. 10-Elev Água Espr-Vila Cord UC/ Subconj. 00

Objeto

Projeto Executivo de CONCRETO

LOTE 10

LOCAÇÃO DE INSERTES

Escala IND

Código

DE-17.02.10.00/6J2-308

Folha

1 / 1

Rev.

1