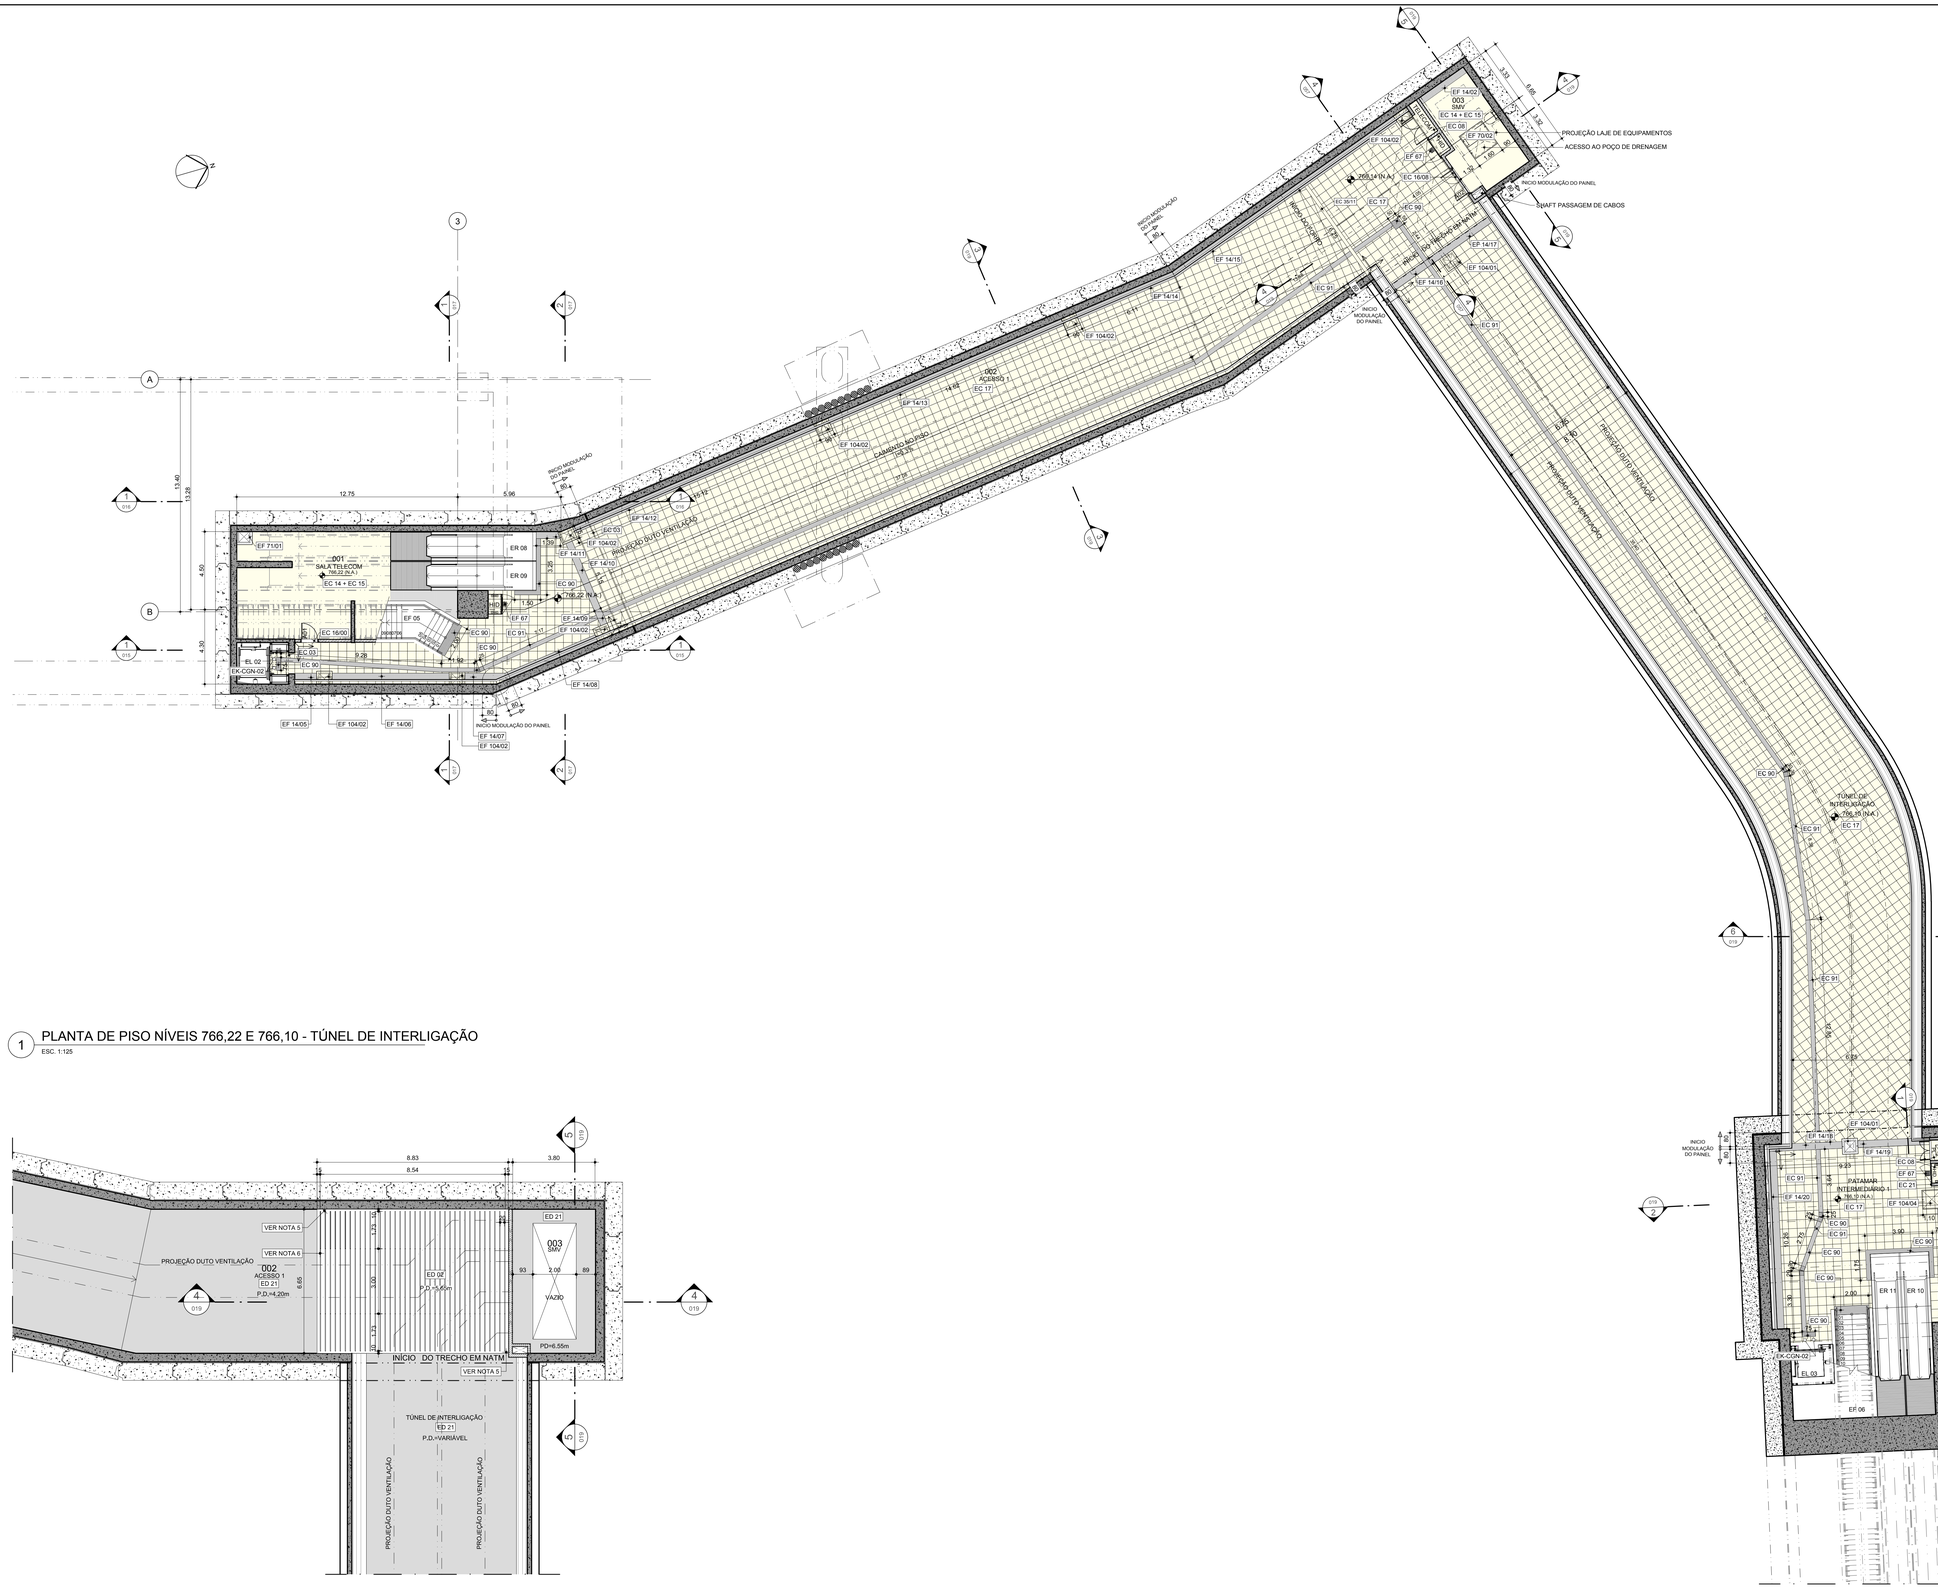

1 PLANTA DE PISO NÍVEIS 766,22 E 766,10 - TÚNEL DE INTERLIGAÇÃO

ESC. 1:125

2 PLANTA DE FORRO - TÚNEL DE INTERLIGAÇÃO

ESC. 1:100

LEGENDA

- CONCRETO APARENTE
- CONCRETO SECUNDÁRIO
- CONCRETO PRIMÁRIO
- FURO
- VAZIO
- ALVENARIA
- NÍVEL PROJETADO / NÍVEL TOPOGRÁFICO
- ARRANQUE DE PISO

NOTAS

1 - MEDIDAS ABAIXO DE 1 METRO ESTÃO REPRESENTADAS EM CENTÍMETROS. AS ACIMA DE 1 METRO ESTÃO REPRESENTADAS EM METRO, EXCETO ONDE INDICADAS;

2 - PARA DETALHES DE IMPERMEABILIZAÇÃO VER PROJETO DE CIVIL SÉRIE 6M1.

3 - VERIFICAR MEDIDAS EM OBRA.

4 - PARA TABELA DE PORTAS E DEMAIS ACABAMENTOS, VER FOLHA 010.

5 - O ARREMATE DO FORRO BAFFLE SERÁ DADO ATRAVÉS DE UM ESPAÇAMENTO DE 0,10m.

6 - O FORRO BAFFLE DEVE ESTAR ALINHADO COM A FACE INFERIOR DO CONCRETO.

7 - PARA DETALHAMENTO DO PAINEL DE FECHAMENTO LATERAL DO TUNEL, VER DESENHO 053

DOCUMENTOS COMPLEMENTARES

DE-17.02.01.00/6B3-001 a DE-17.02.01.00/6B3-010 e DE-17.02.01.00/6B3-012 a DE-17.02.01.00/6B3-058

ESQUEMA DA LINHA
S/ ESCALA

ESQUEMA DO TRECHO
S/ ESCALA

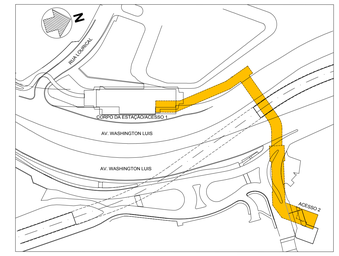

PLANTA CHAVE
S/ ESCALA

Revisão Vigente

		EMITENTE			ASSESSORIA TÉCNICA
		METRÔ	CONCREMAT / CIGEVEL / dem Consórcio PE - ATO Linha 17		
		DEPTO/COORD.			
		AUTORIA			
		Nome (Autor): ☒ ARQ ☐ ENG nº:	SILEDE E. PETRICA 27/11/2015 Responsável pelo projeto ☐ ARQ ☒ ENG nº: A278467-SP ☐ ART ☒ RRT nº: 1653800 Modalidade: ARQUITETURA	PAULO E. BELISÁRIO 27/11/2015 Responsável pelo projeto ☒ ARQ ☐ ENG nº: 601894587 - SP ☒ ART ☐ RRT nº: A2221220130434166 Modalidade: RESP. TÉCNICO	JOSÉ F. PINHEIRO MACHADO 27/11/2015 Responsável pelo projeto ☒ ARQ ☐ ENG nº: 5063210330 - SP ☒ ART ☐ RRT nº: A2221220130365327 Modalidade: RESP. TÉCNICO
		Nome (Co-Autor):			
		Nome (Colaborador):			
		Data: / /			
LM-17.02.01.00/6B3-001	LISTA DE MATERIAIS				
DE-17.02.01.00/6K	PROJETO EXECUTIVO DE ESTRUTURA METÁLICA				
DE-17.02.01.00/6J	PROJETO EXECUTIVO DE ESTRUTURA DE CONCRETO				
DE-17.02.01.00/6B2-001 ao 015	PROJETO DE CONSOLIDAÇÃO DO BÁSICO DE ARQUITETURA				
Código	Objeto				
	DOCUMENTOS DE REFERÊNCIA				

METRÔ	COMPANHIA DO METROPOLITANO DE SÃO PAULO — METRÔ
Contrato: 4060221301	
O.S.: E-2557	Linha 17 OURO — Trecho / Sistema 02 CONGONHAS - MORUMBI
GERÊNCIA DO EMPREENDIMENTO LINHA 17-OURO — GEO	Subtrc./ Subsist./ conj. ESTAÇÃO CONGONHAS — UC/ Subconj. 00 GERAL
	Objeto: **Projeto Executivo de ARQUITETURA**
	ACESSO
	PLANTA DE PISO E FORRO TÚNEL DE INTERLIGAÇÃO NÍVEIS 766,22 E 766,10
	Escala: INDICADA — Código: DE-17.02.01.00/6B3-011 — Folha: 1 de 1 — Rev.: 0

COR 1(preto) - PENA 0,10
COR 2(preto) - PENA 0,20
COR 3(preto) - PENA 0,30
COR 4(preto) - PENA 0,40
COR 5(preto) - PENA 0,50
COR 6(preto) - PENA 0,60
COR 7(preto) - PENA 0,70
COR 8(preto) - PENA 0,80
COR 9(preto) - PENA 0,90