



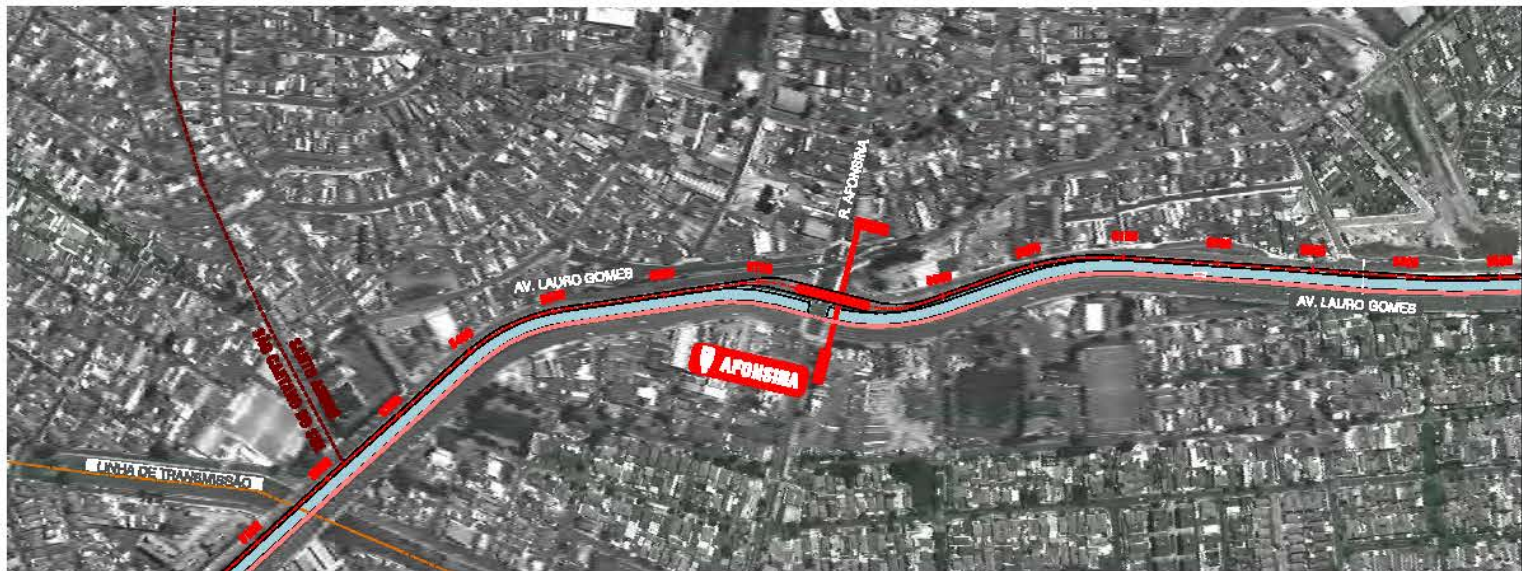


07

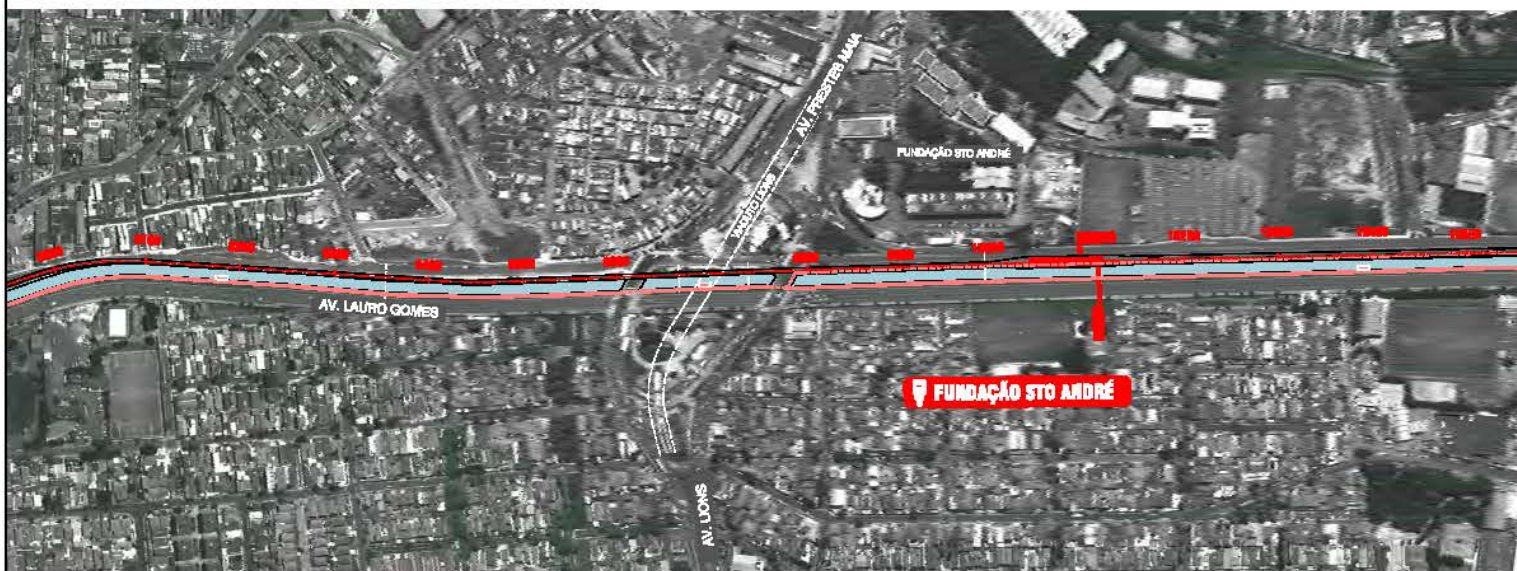


08



09

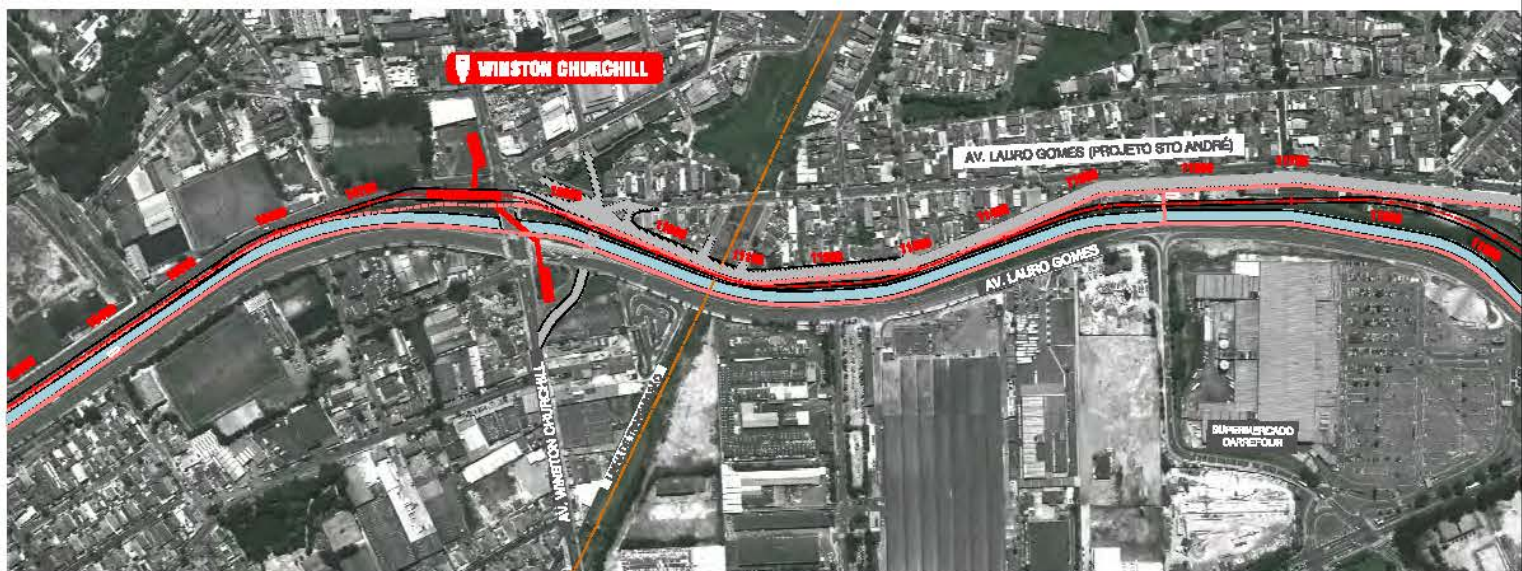

10

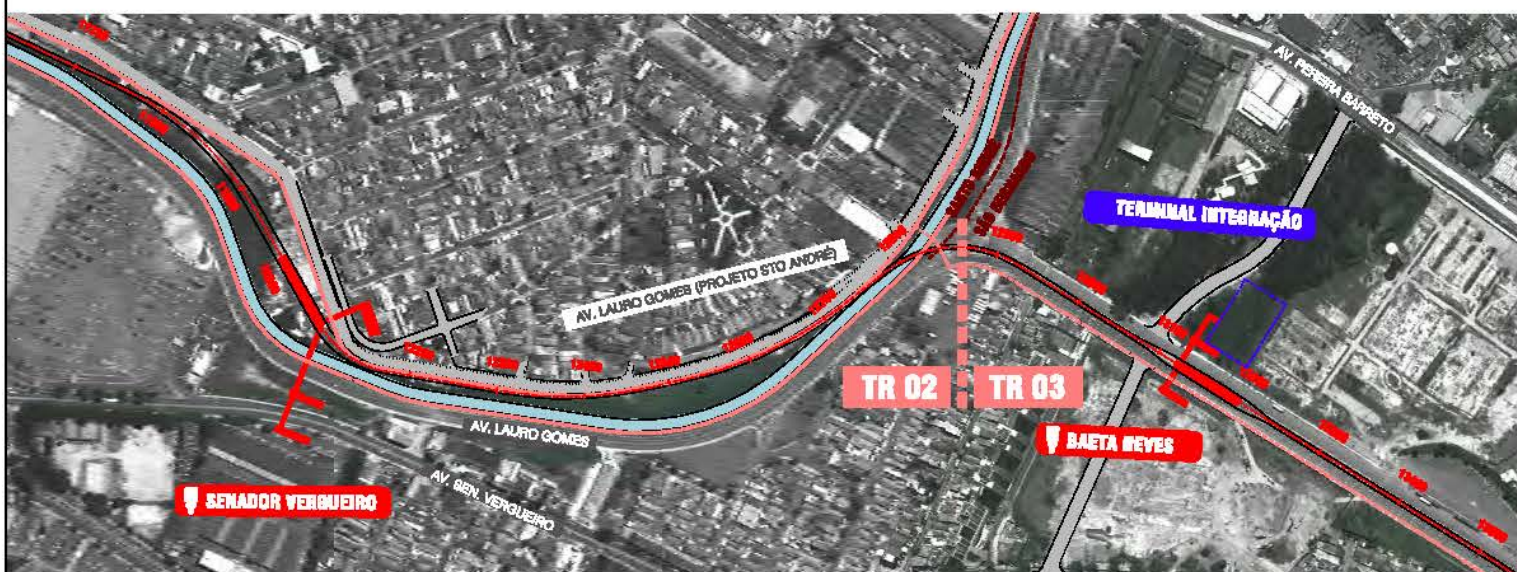

11 CICLOVIA - TRAÇADO EM PLANTA

1:1000

0 20 40

ESTACÃO

ESTACÃO - METRÔ LEVE

VIA - METRÔ LEVE

VIA - CPTM LINHA 10 E EXPR. ABC

VIA - METRÔ LINHA 2

FADA DE DÔMÍNIO - CPTM

DIVISA DE MUNICÍPIOS

CICLOVIA (PROJETO)

CICLOFAIXA (PROJETO)

PARACICLOS (PROJETO)

CÓRREGIO EXISTENTE


VIÁRIO PROPOSTO

VIÁRIO PROPOSTO (CORREDOR)



MAPA CHAVE

Fonte: Traçado em Planta - Ciclovias, Plantas e Cortes Tipo, Projeto Funcional do Metrô Leve, fornecido pelo cliente.

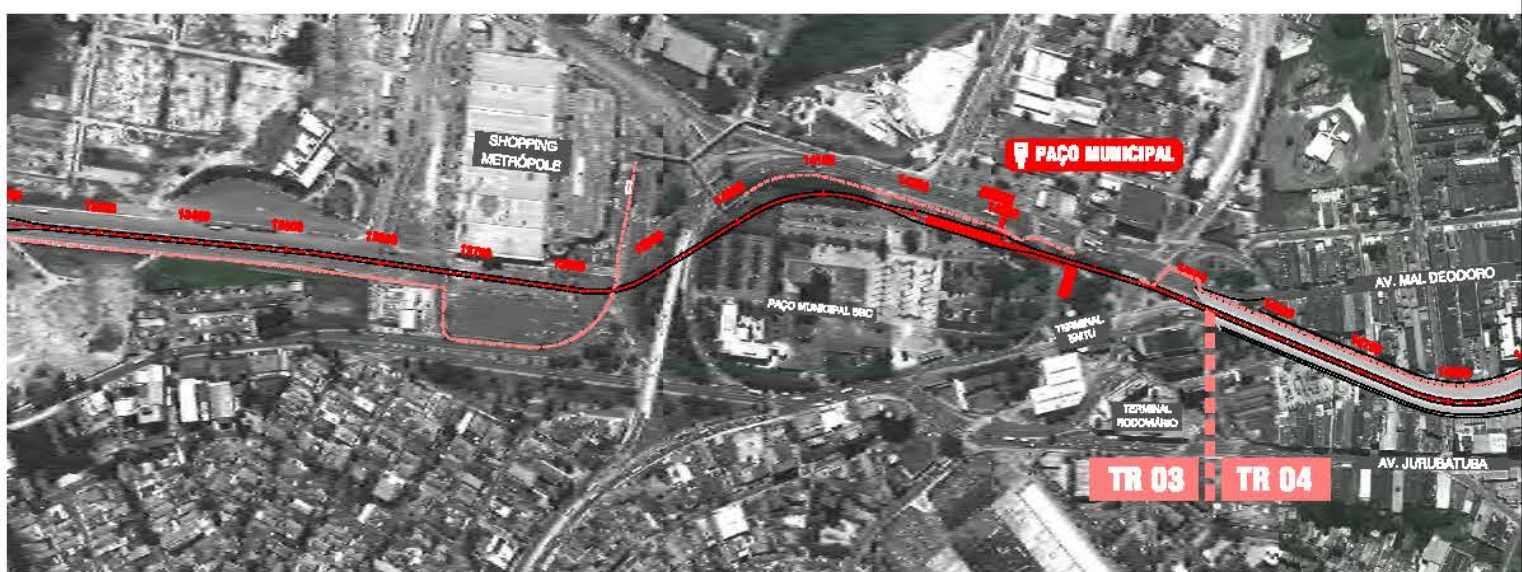

12

LINHA 18 - BRONZE
TRECHO TAMANDUATEÍ / ALVARENGAS

CICLOVIAS

METRÔ

EIA-RIMA - Estudo de Impacto Ambiental
e Relatório de Impacto Ambiental

WALM
ENGENHARIA
E TECNOLOGIA
AMBIENTAL

RT-18.00.00.00/BN4-013

CÓDIGO

Figura 7.3.1.3-23

APROVAÇÃO

EMIÇÃO

Março / 2012

VERIFICAÇÃO

FOLHA

01

REV.

0