


TRAÇADO EM PLANTA

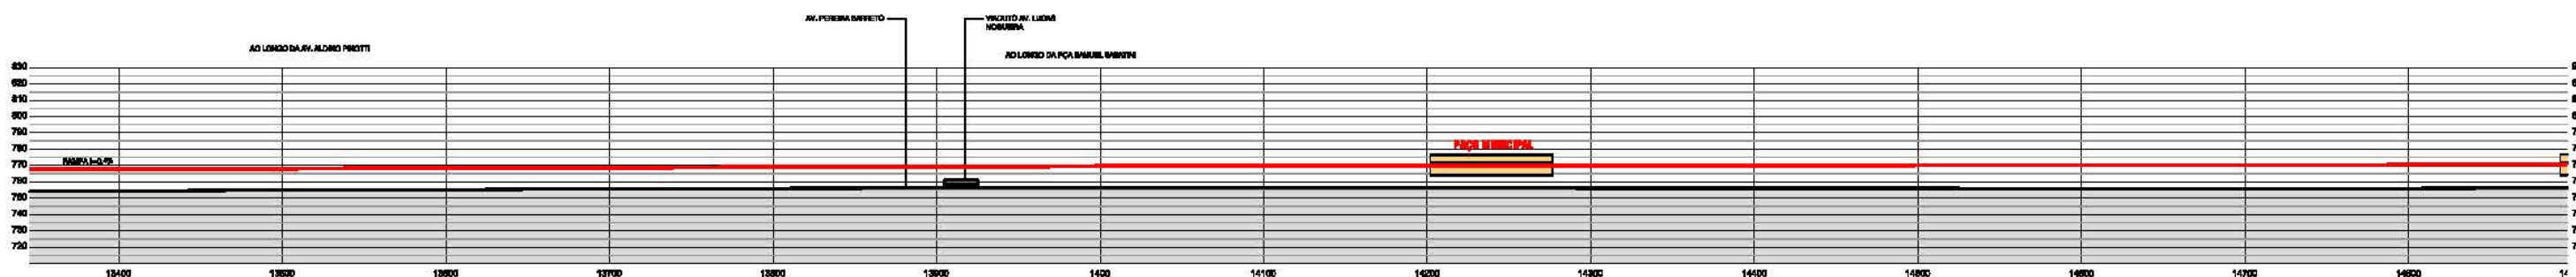

TRAÇADO EM PERFIL

Fonte: Traçado em Planta e Perfil do Projeto Funcional do Metrô Leve, Data 20/03/2011, fornecido pelo cliente.

BASES GEOMÉTRICAS  
ORTOFOTO - EMPLASA - 2007  
GEORAM - 1974  
GOOGLE EARTH - 2009



ESTACÃO - METRÔ LEVE

- VIA - METRÔ LEVE
- VIA - CPTM LINHA 10 E EXPR. ABC
- VIA - METRÔ LINHA 2
- FADIA DE DOMÍNIO - CPTM
- DIVISA DE MUNICÍPIOS

- CÓRREGO EXISTENTE
- VIA PROPOSTO
- VIA PROPOSTO (CORREDOR)



MAPA CHAVE

## LINHA 18 - BRONZE

### TRECHO TAMANDUATEÍ / ALVARENGAS

#### MAPA DO TRAÇADO / ALINHAMENTO HORIZONTAL

**EIA-RIMA - Estudo de Impacto Ambiental e Relatório de Impacto Ambiental**

RT-18.00.00/8N4-013

CODIGO	EMISSION	FOLHA
CE-ABC-02	Março / 2012	12
APROVAÇÃO	VERIFICAÇÃO	REV.
/ /	/ /	0



WALM  
ENGENHARIA E TECNOLOGIA AMBIENTAL