
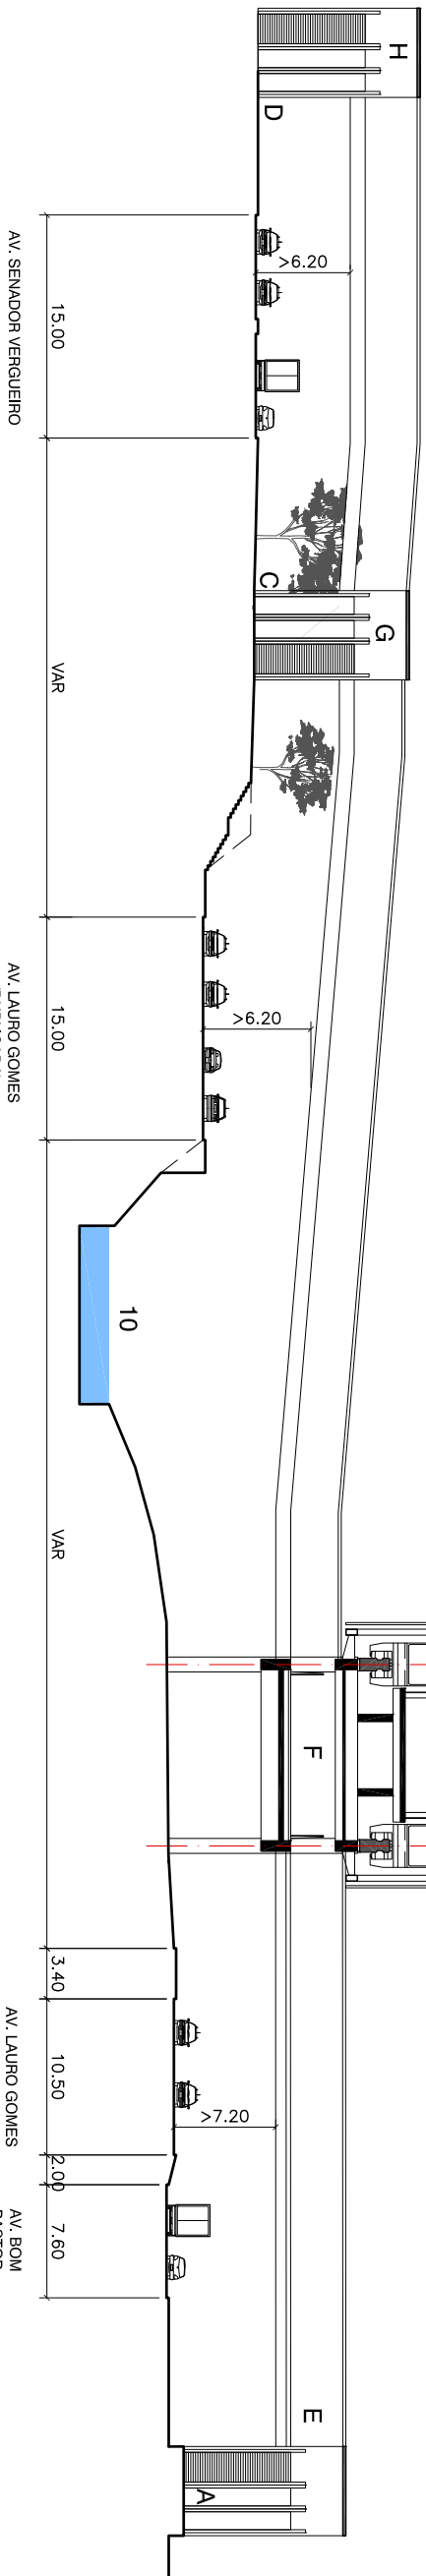
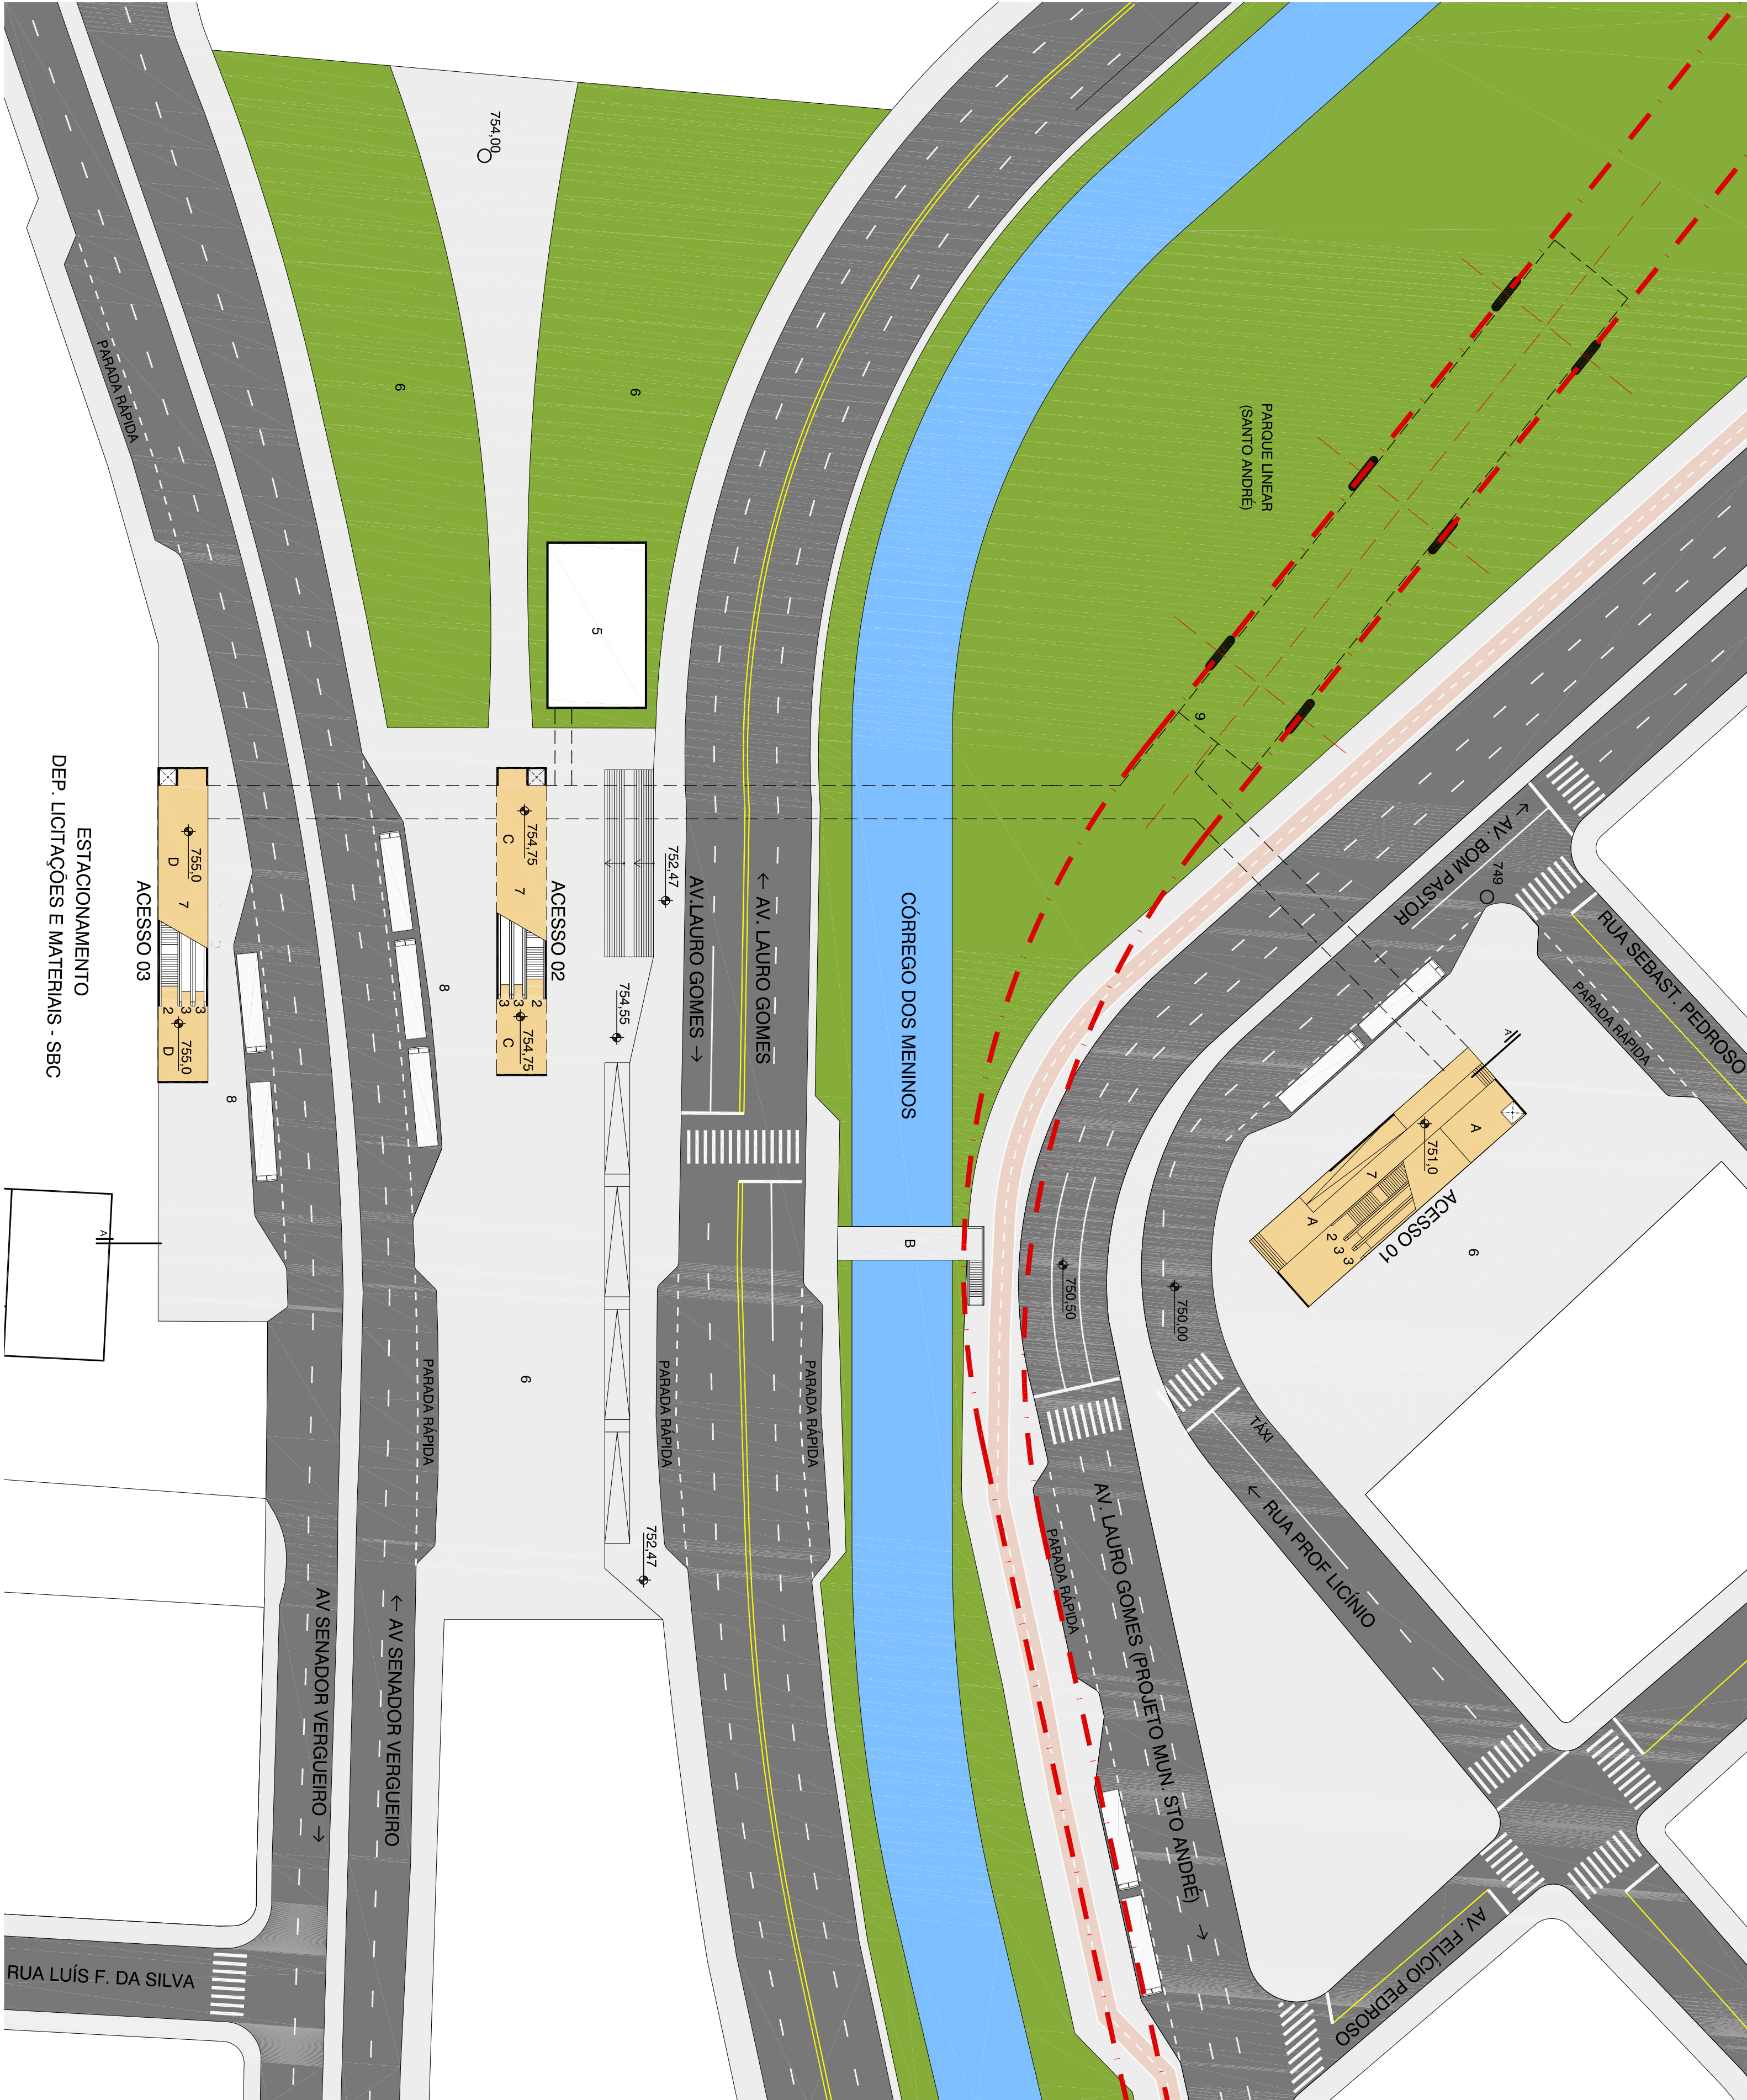
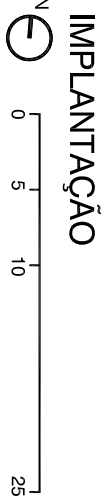
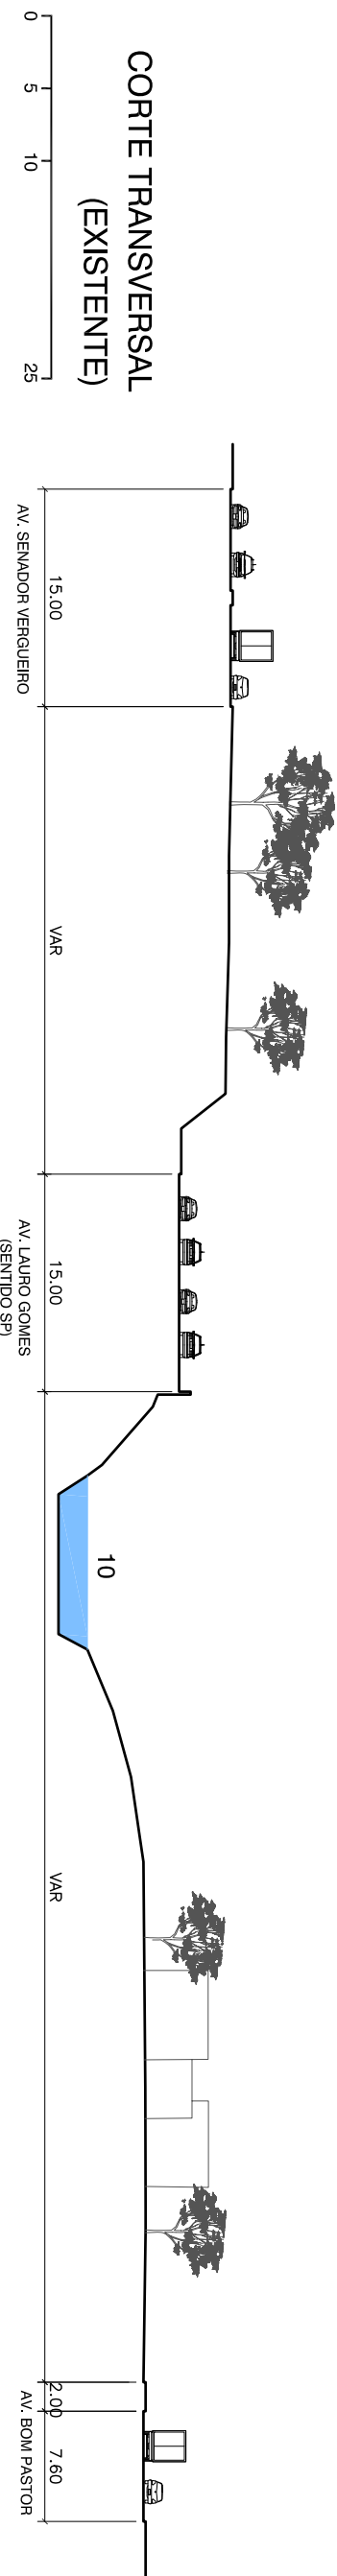
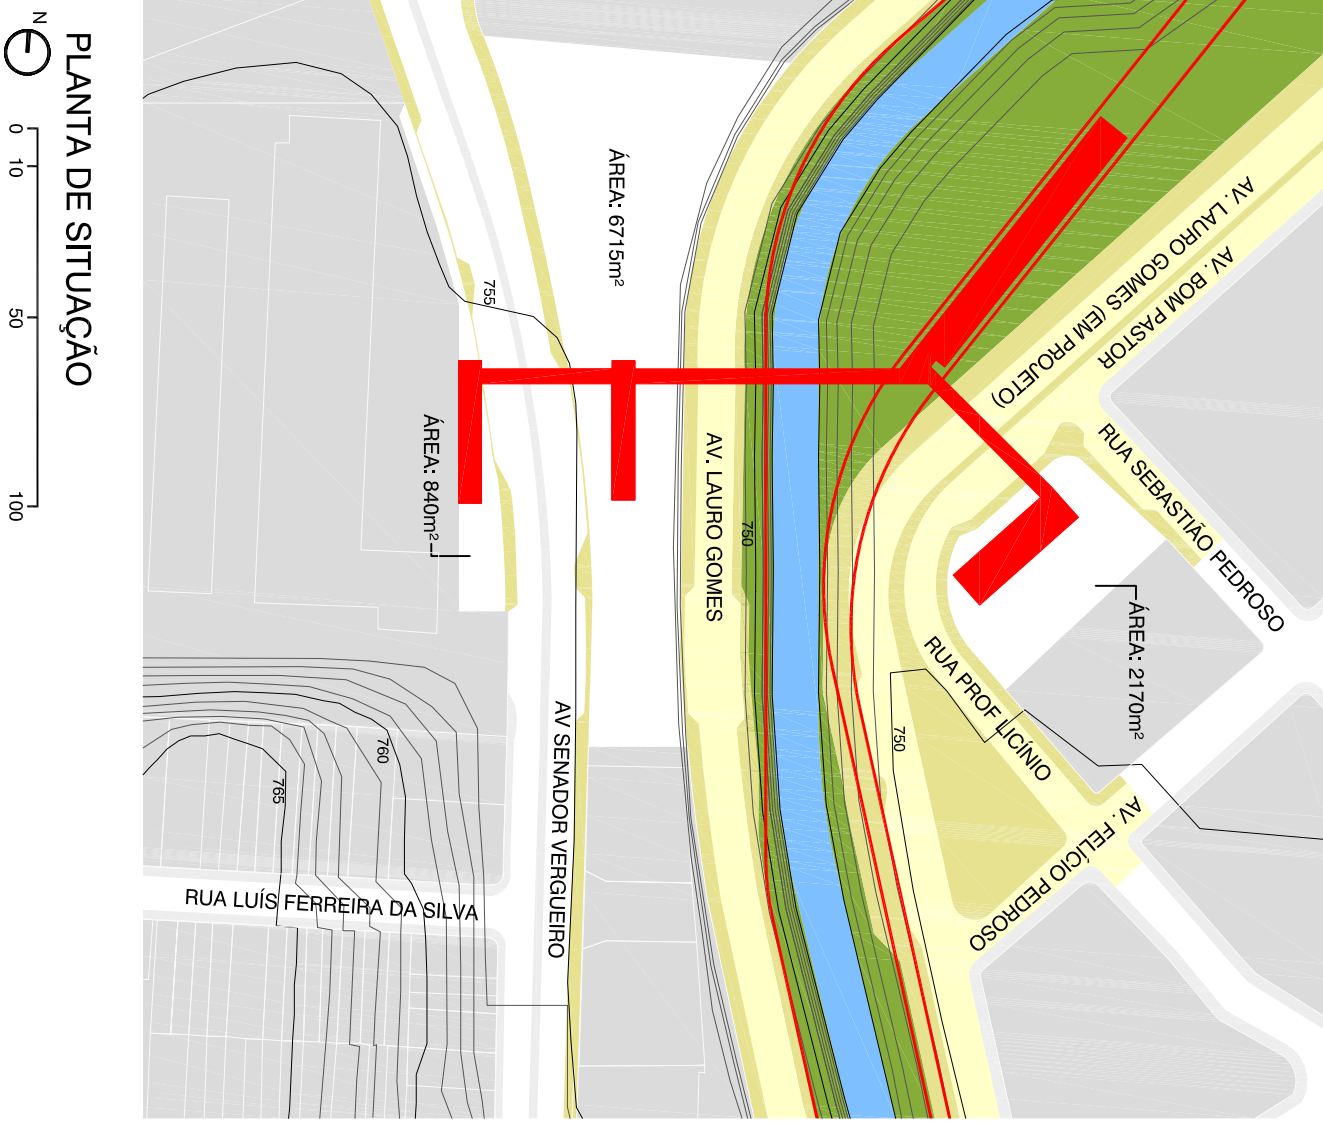


ESTAÇÃO SENADOR VERGUEIRO (T02)

MEMORIAL DESCRITIVO

A estação foi implantada no trecho de aproximação das avenidas Senador Vergueiro e Lauro Gomes, permitindo na primeira a integração porta a porta com as linhas de passagem. Travessias em rampa conectam os três acessos propostos. O primeiro a oeste da Av. Vergueiro, em taxa de desapropriação, na cota 755,00m. O segundo, em trecho intermediário da travessia, na cota 754,75m, permitindo acesso ao Carrefour e integração com os ônibus sentido São Paulo. O terceiro acesso foi localizado no município de Santo André, na esquina das ruas Bom Pastor e Professor Lupatino.

Foi considerada no projeto a implantação da obra viária de extensão da Av. Lauro Gomes no município de Santo André e a implementação do Parque Linear.

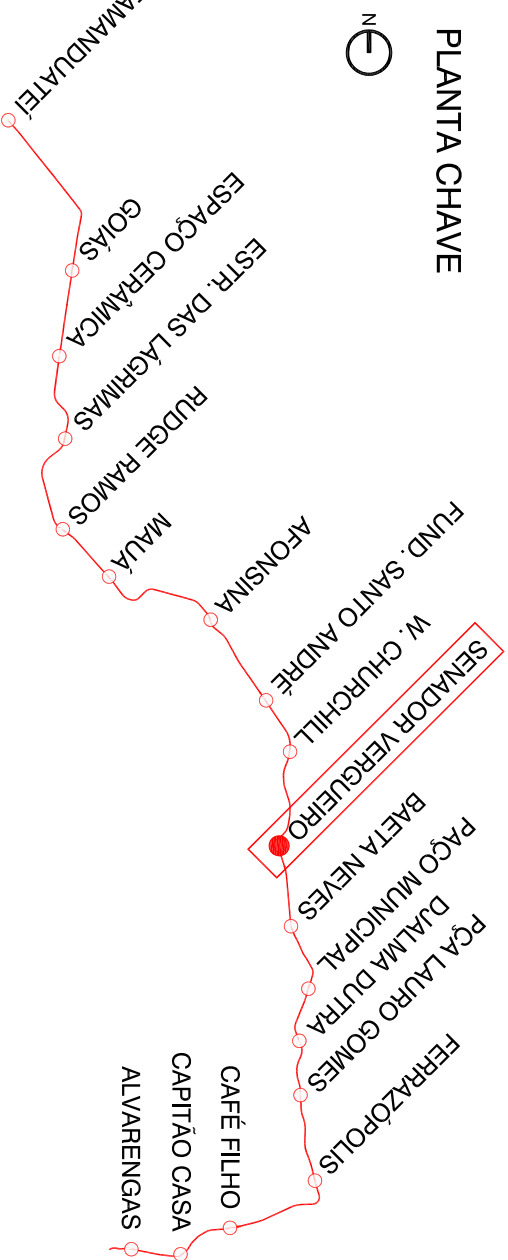

Linha 18 - Bronze

Estação Senador Vergueiro

Fonte: Estação Senador Vergueiro - Projeto Funcional do Metrô Leve, fornecido pelo cliente.

RT-18.00.00.00/8N4-013

CODIGO

Figura 7.3.1.3-9

APROVAÇÃO

EMISSION

Março / 2012

VERIFICAÇÃO

FOLHA

01

REV.

0