


TRAÇADO EM PLANTA

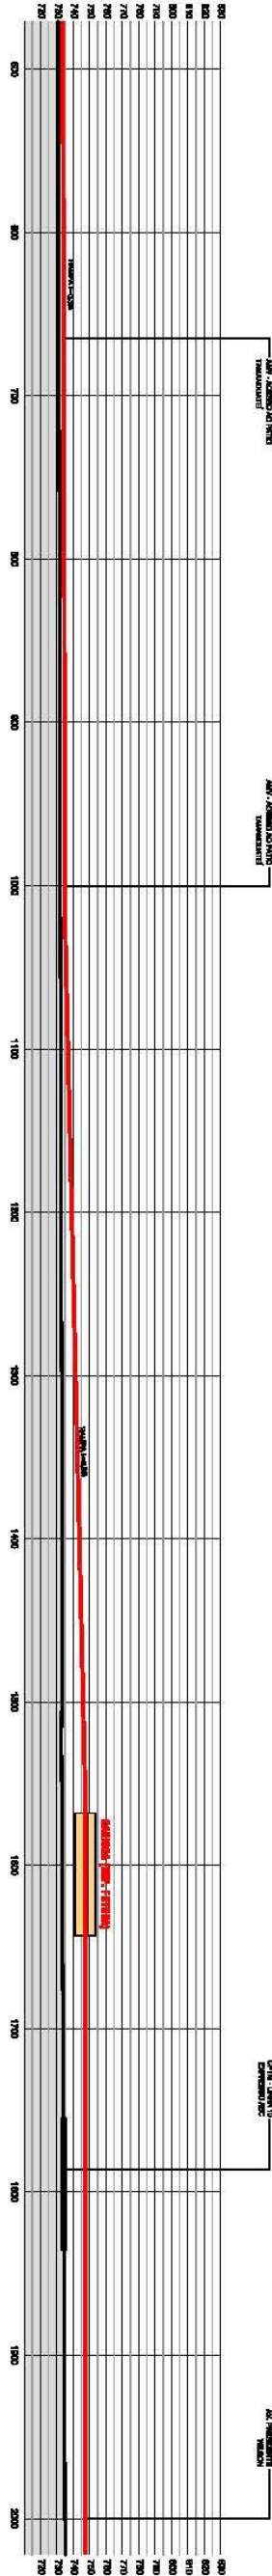

TRAÇADO EM PERFIL

BASES GEOMÉTRICAS  
DITOMOTO - EPT/UAH - 2007  
GEOMAT - 1974  
GEOMAT - 2008

- ESTACÃO**
- VA - MENTO LEVE
  - VA - CPTN LIMA 10 EPR. ADO
  - VA - MENTO LIMA 2
  - FAIXA DE DOMÍNIO - CPTN
  - DMBA DE MANTENÇÃO

- OCORRÊNCIA EXISTENTE**
- VAIRO PROPOSTO
  - VAIRO PROPOSTO (CORREDOR)



MAPA CHAVE

Linha 18 - Bronze  
TRECHO TAMANDUATEI / ALVARENGAS  
MAPA DO TRAÇADO / ALINHAMENTO HORIZONTAL



EIA-OTIA - Estudo de Impacto Ambiental  
e Relatório de Impacto Ambiental

RT-18.00.02.00/8V-013

CODIGO	EMISSAO	FOIHA
CE-ABC-02	Março / 2012	02
APPROVACAO	VERIFICACAO	REV.
/	/	0

Fonte: Traçado em Planta e Perfil do Projeto Finalizado do  
Metrolim, Data 20/02/2011, fornecido pelo cliente.