


TRAÇADO EM PLANTA



TRAÇADO EM PERFIL

BASES GEOMÉTRICAS  
ORTOFOTO - EMPLASA - 2007  
GEGRAM - 1974  
GOOGLE EARTH - 2009

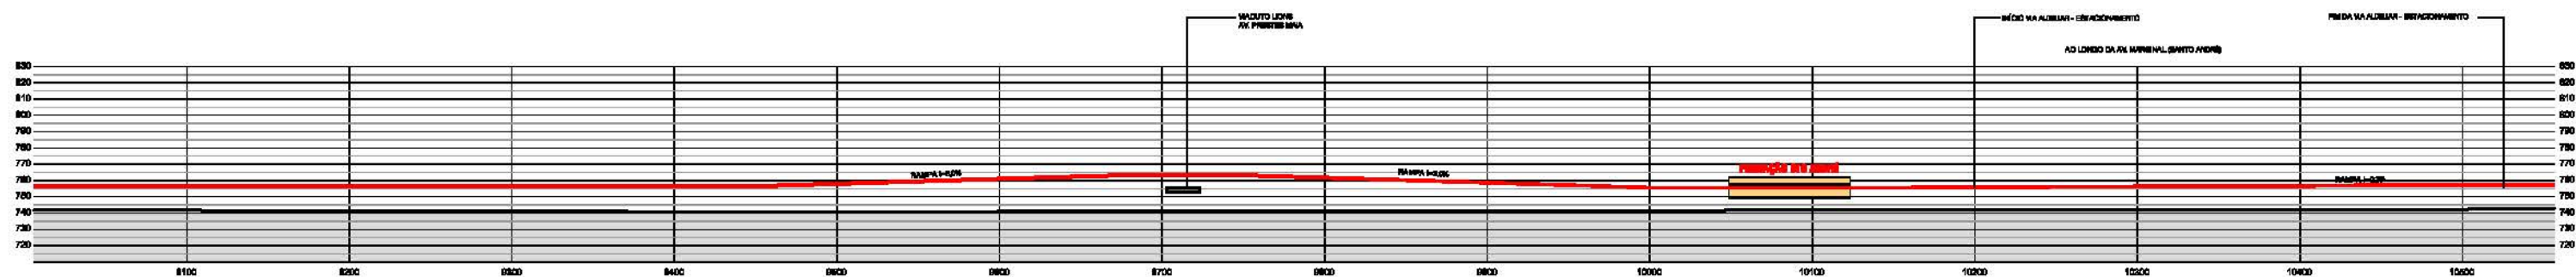

ESTAÇÃO - METRÔ LEVE



VIA - METRÔ LEVE



VIA - CPTM LINHA 10 E EXPR. ABC



VIA - METRÔ LINHA 2



Faixa de Domínio - CPTM




DIVISA DE MUNICÍPIOS

CÓRREGO EXISTENTE

VIA PROPOSTO

VIA PROPOSTO (CORREDOR)

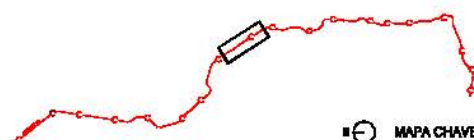

MAPA CHAVE

## LINHA 18 - BRONZE

### TRECHO TAMANDUATEÍ / ALVARENGAS

#### MAPA DO TRAÇADO / ALINHAMENTO HORIZONTAL



EIA-RIMA - Estudo de Impacto Ambiental  
e Relatório de Impacto Ambiental

RT-18.00.00.00/BN4-013

CÓDIGO	EMIÇÃO	FOLHA
CE-ABC-02	Março / 2012	09
APROVAÇÃO	VERIFICAÇÃO	REV.
		0



Fuente: Traçado em Planta e Perfil do Projeto Funcional da  
Metrô Leve, Data 20/03/2011, fornecido pela cliente.