



T01

ESTAÇÕES


ESPAÇO CERÂMICA
ESTRADA DAS LAGUNAS
RUDGE RAMOS
AFONSIANA
FUNDAÇÃO SANTO ANDRÉ
WINSTON CHURCHILL
DALMA DUTRA
PRAÇA LAURO GOMES
FERRAZPOLIS
CAFÉ FILHO
ESTRADA DOS ALVARENGAS

CARACTERÍSTICAS


ESTRUTURA EM PÓRICO SOBRE VIÁRIO PLATAFORMA CENTRAL

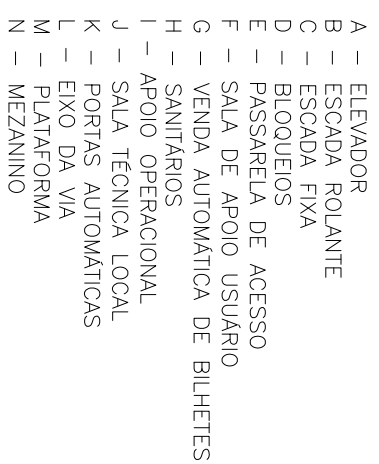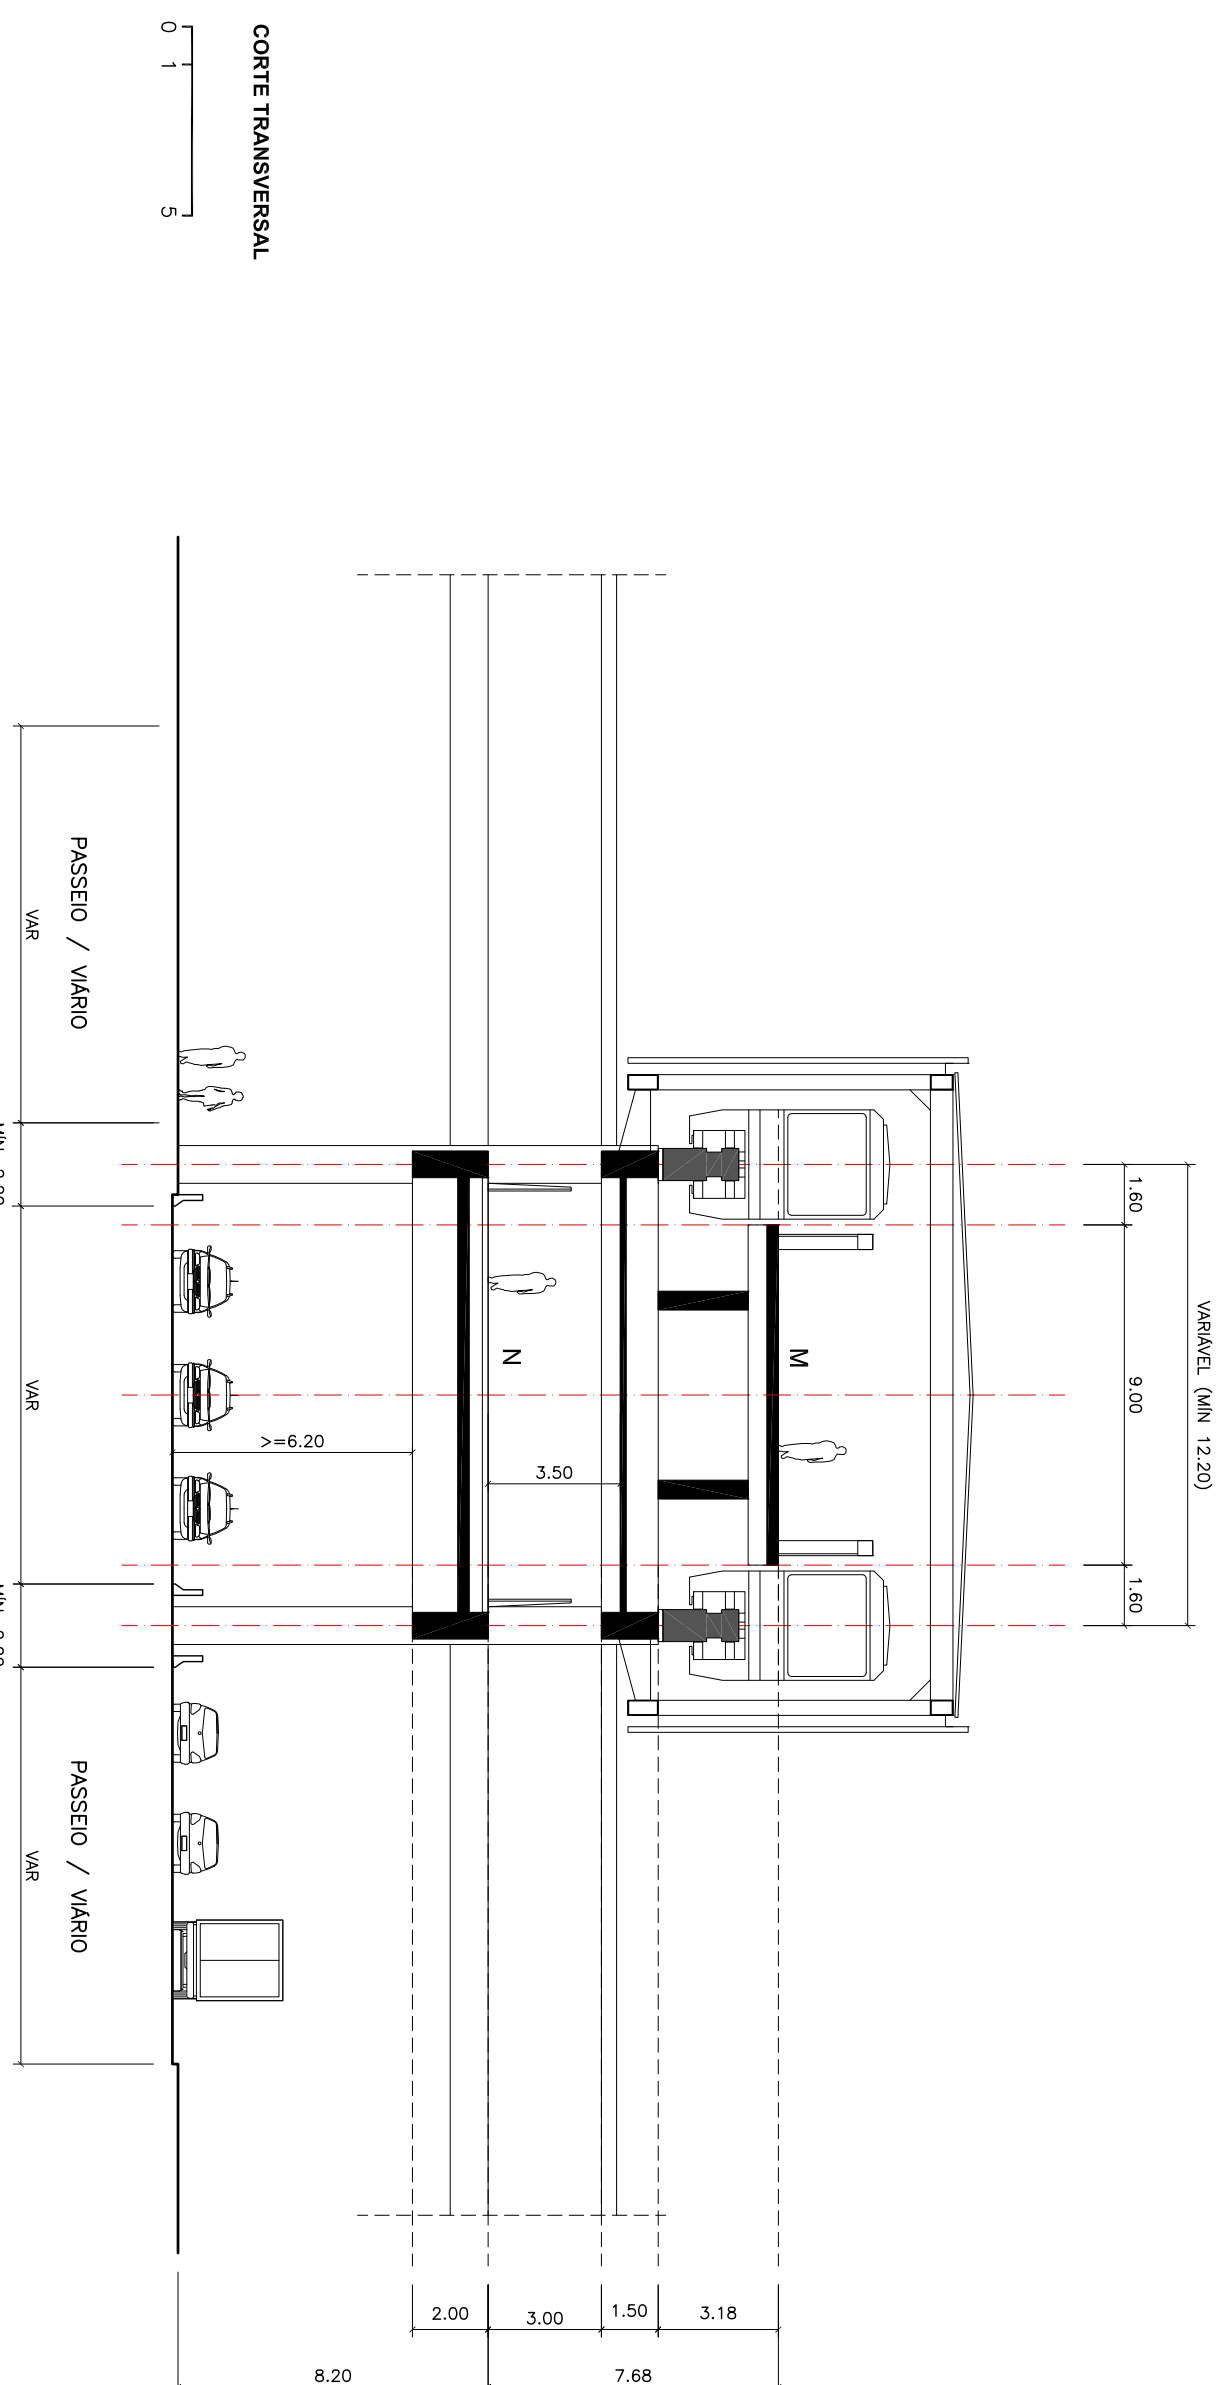


Fonte: Estações Tipo – T01 do Projeto Funcional do Metrô Leve, fornecido pelo cliente.

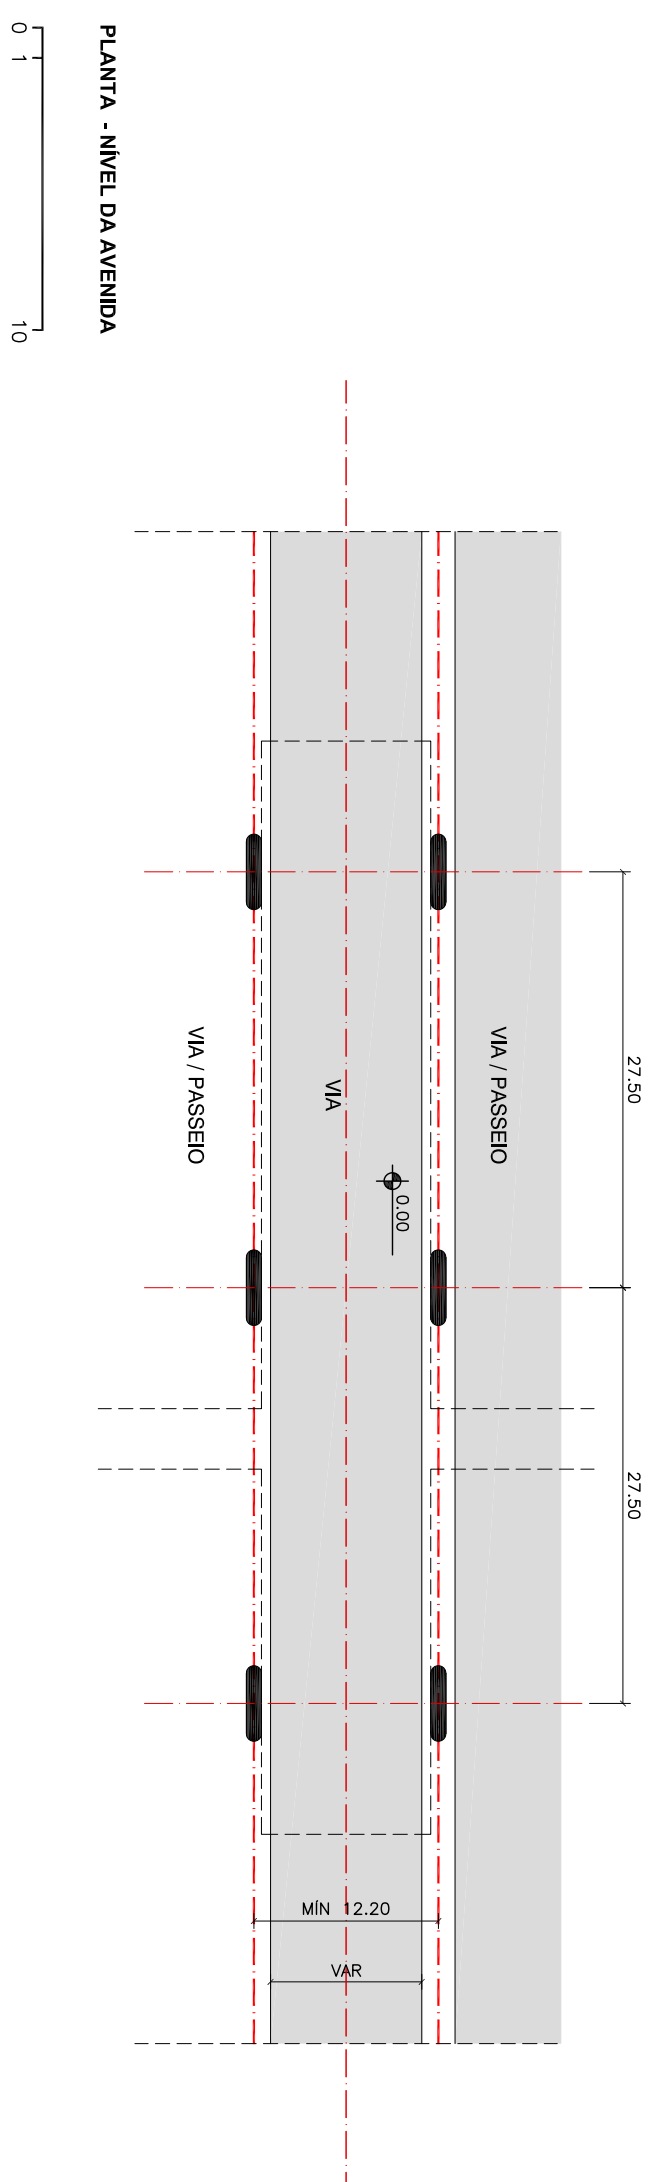


PLANTA - NÍVEL DA AVENIDA

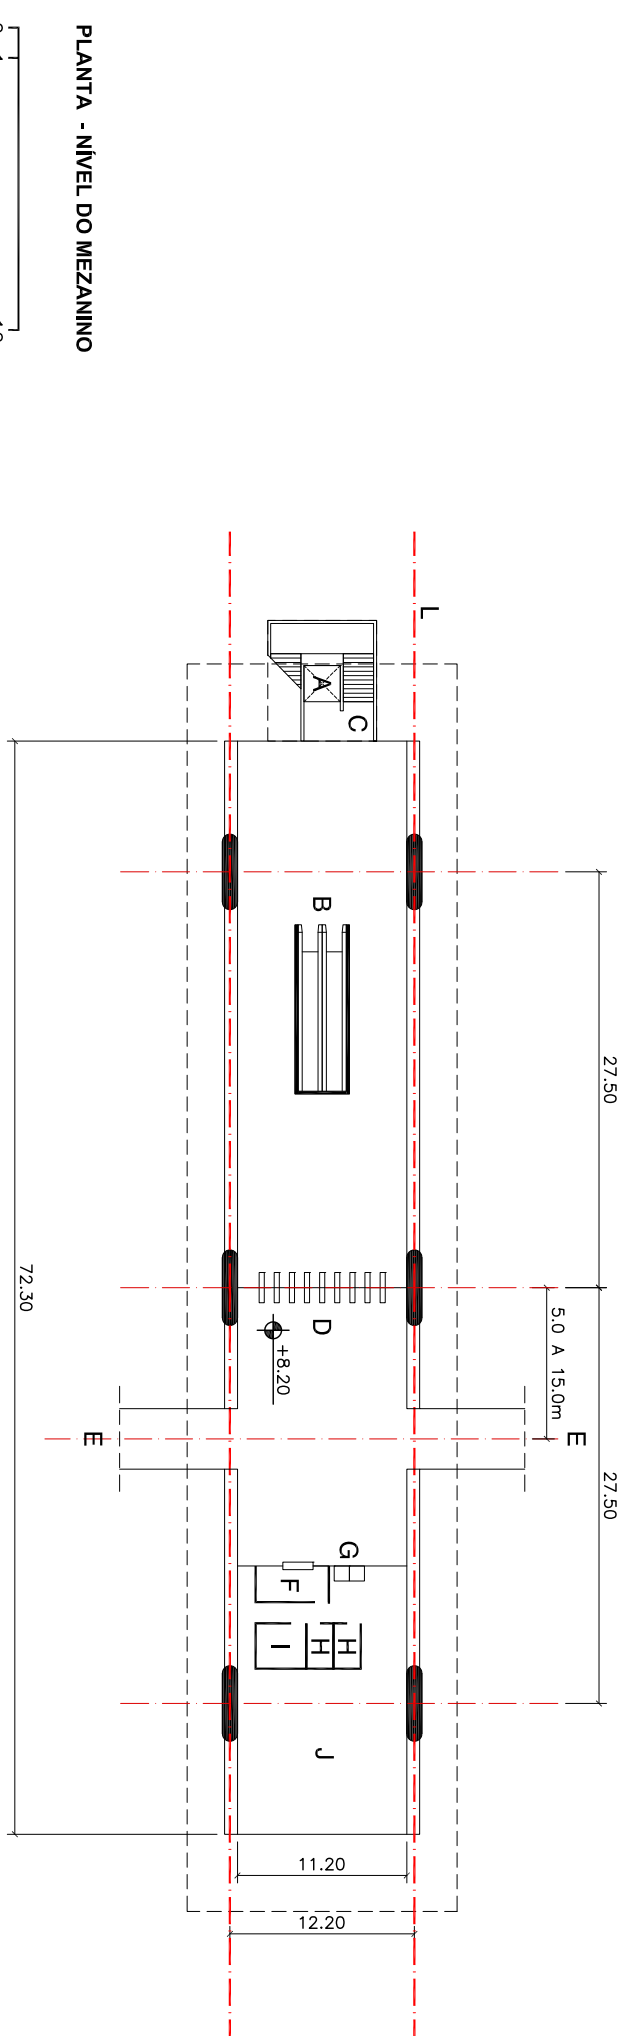


PLANTA - NÍVEL DO MEZANINO

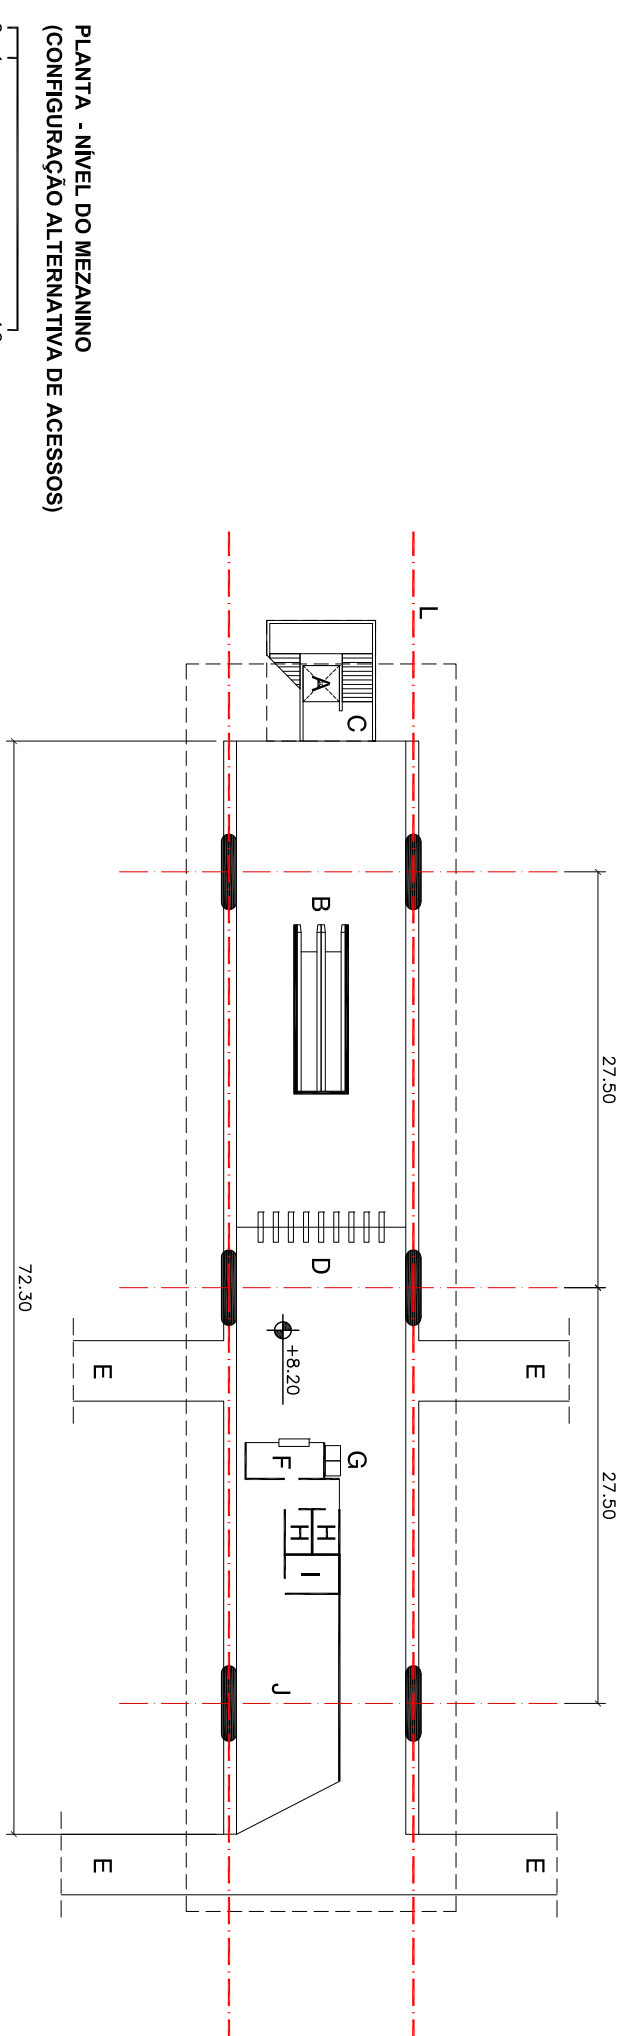

**PLANTA - NÍVEL DO MEZANINO
(CONFIGURAÇÃO ALTERNATIVA DE ACESSOS)**

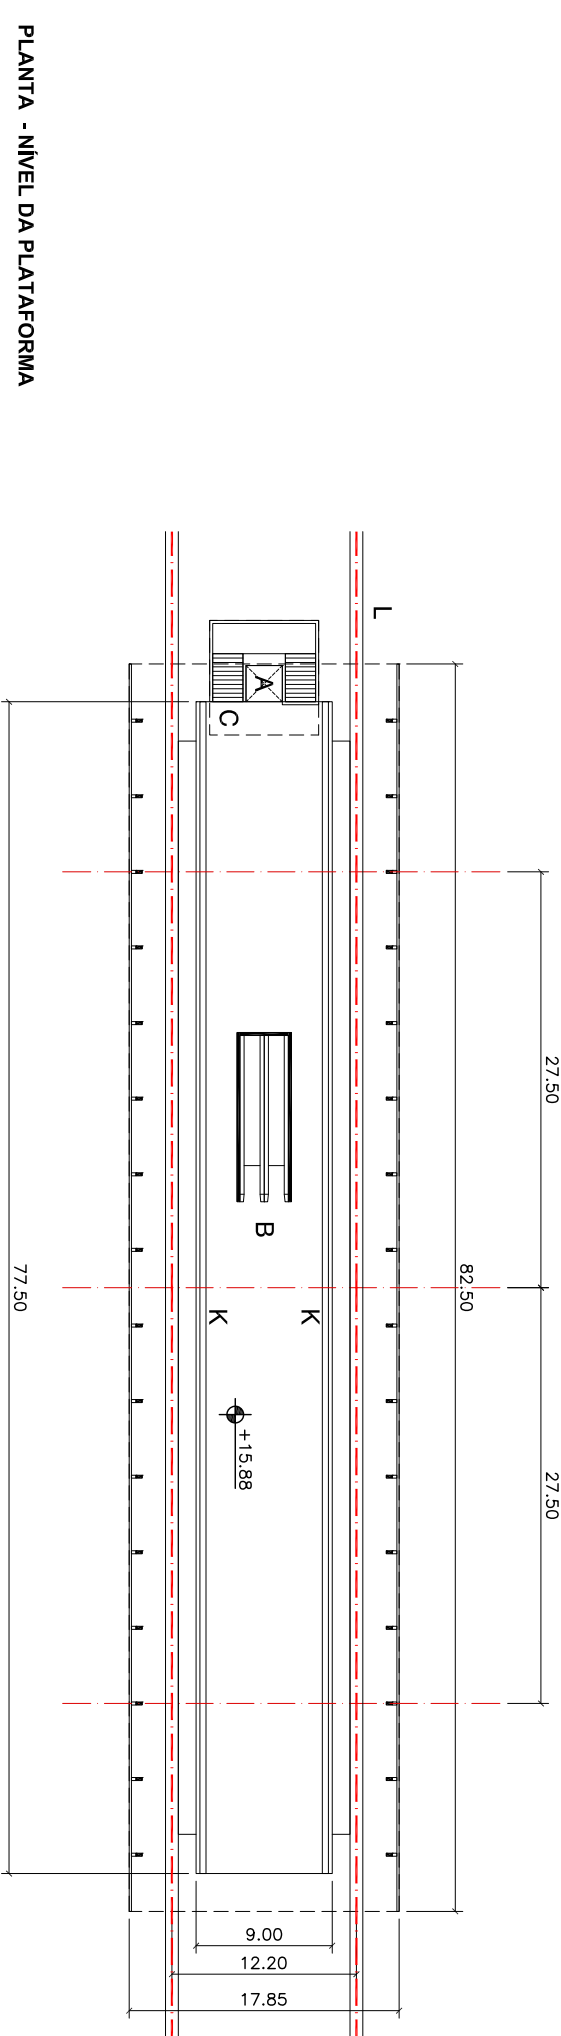

PLANTA - NÍVEL DA PLATAFORMA

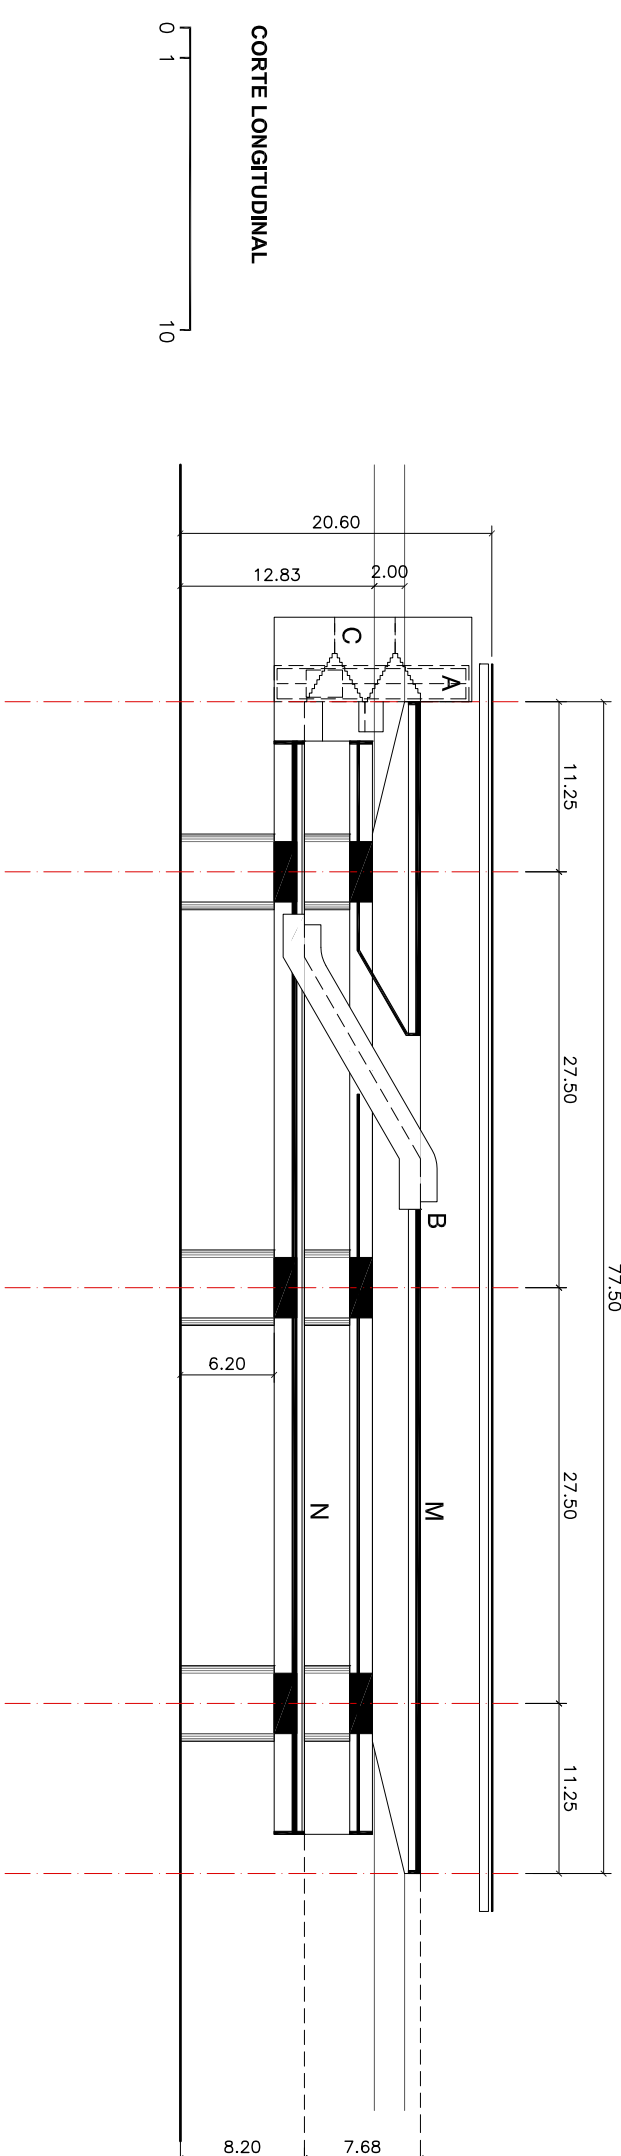

CORTE LONGITUDINAL

METRÔ

EIA-RIMA - Estudo de Impacto Ambiental e Relatório de Impacto Ambiental

RT-18.00.00.00/8N4-013

ESTAÇÕES TIPO - T-01

TRECHO TAMANDUATEÍ / ALVARENGAS

LINHA 18 - BRONZE

CÓDIGO	EMISSÃO	FOLHA
FIGURA 7.3.1.3-19	Março / 2012	01
APROVAÇÃO	VERIFICAÇÃO	REV.
/ /	/ /	0