


01




02



03

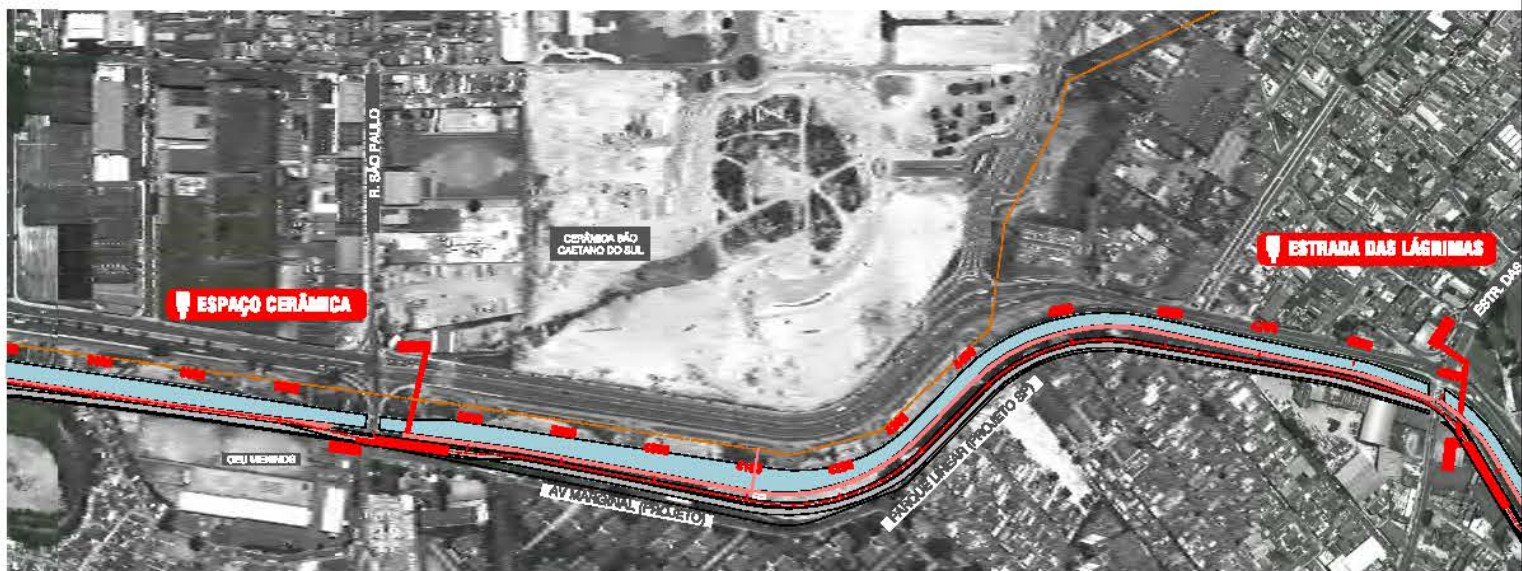

04

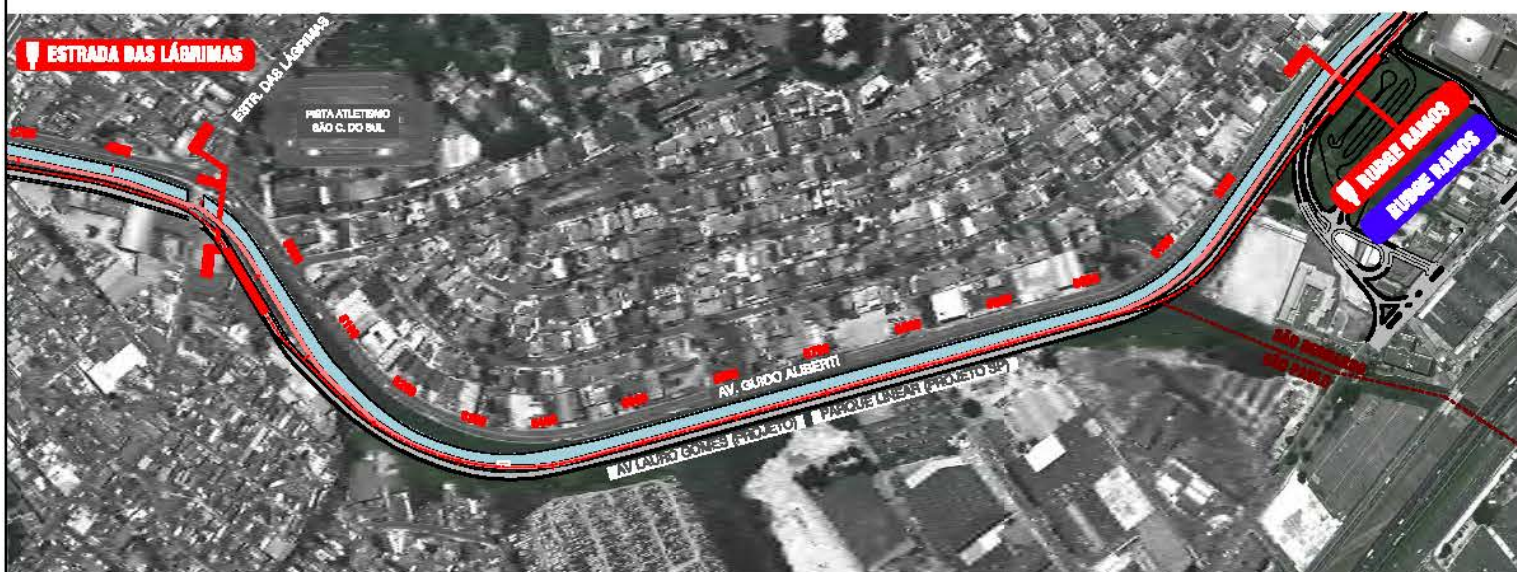

05 CICLOVIA - TRAÇADO EM PLANTA


1:1000

ESTACÃO

ESTACÃO - METRÔ LEVE

VIA - METRÔ LEVE
VIA - CPTM LINHA 10 E EXPL. ABC
VIA - METRÔ LINHA 2
FAIXA DE DOMÍNIO - CPTM
DIVISA DE MUNICÍPIOS

CICLOVIA (PROJETO)
CICLOFAIXA (PROJETO)
PARACICLOS (PROJETO)
CÓRREGO EXISTENTE
VIÁRIO PROPOSTO
VIÁRIO PROPOSTO (CORREDOR)
ÁREA DE IMPLANTAÇÃO / DESAPROPRIAÇÕES

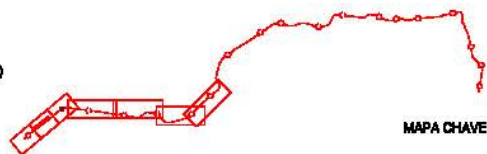

Fonte: Traçado em Planta - Ciclovias, Plantas e Cortes Tipo, Projeto Funcional do Metrô Leve, fornecido pelo cliente.



06

LINHA 18 - BRONZE
TRECHO TAMANDUATEÍ / ALVARENGAS

CICLOVIAS

METRÔ		
EIA-RIMA - Estudo de Impacto Ambiental e Relatório de Impacto Ambiental		
RT-18.00.00.00/BN4-013		
CÓDIGO	EMIÇÃO	FOLHA
Figura 7.3.1.3-22	Março / 2012	01
APROVAÇÃO	VERIFICAÇÃO	REV.
		0