


TRAÇADO EM PLANTA



TRAÇADO EM PERFIL

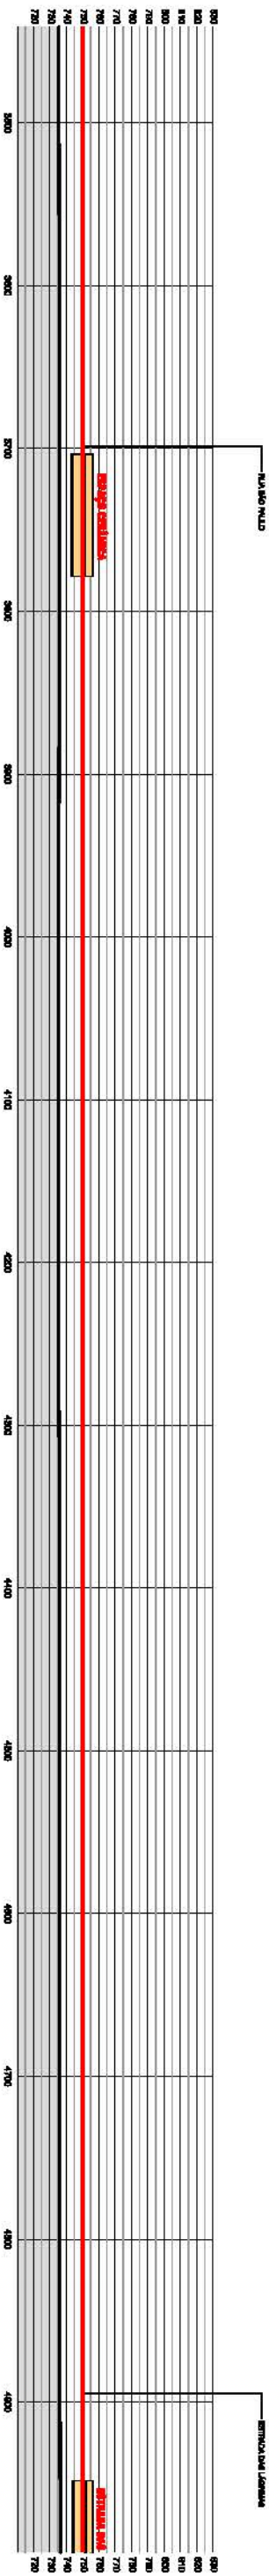

BASES GEOMÉTRICAS  
DIRETORIO - BRASIA, 2007  
GEOMAN - 1974  
GOOGLE EARTH - 2008



ESTÁÇÃO - METRO LERNE

VA - METRO LERNE

VA - CPTM LINHA 10 E DPTM ABC

VA - METRO LINHA 2

PARA DE DOMÍNIO - CPTM

DIRETA DE MUNICÍPIOS

CORREDO EXISTENTE

VIAJOS PROPOSTO

VIAJOS PROPOSTO (CORREDO)

LINHA 18 - BRONZE

TRECHO TAMANDUATEI / ALVARENGAS

MAPA DO TRAÇADO / ALINHAMENTO HORIZONTAL



ESTADUAL - Estado de São Paulo, Assembleia

Relatório de Impacto Ambiental

RT-18.00.00.00/844-013

CODIGO

CE-ABC-02

APROVAÇÃO



ESTADUAL - Estado de São Paulo, Assembleia

Relatório de Impacto Ambiental

RT-18.00.00.00/844-013

CODIGO

CE-ABC-02

APROVAÇÃO

Fonte: Traçado em Planta e Perfil do Projeto Funcional do  
Metro Lerne, Data 20/08/2011, fornecido pelo cliente.