SEÇÕES TIPO - TRAÇADO

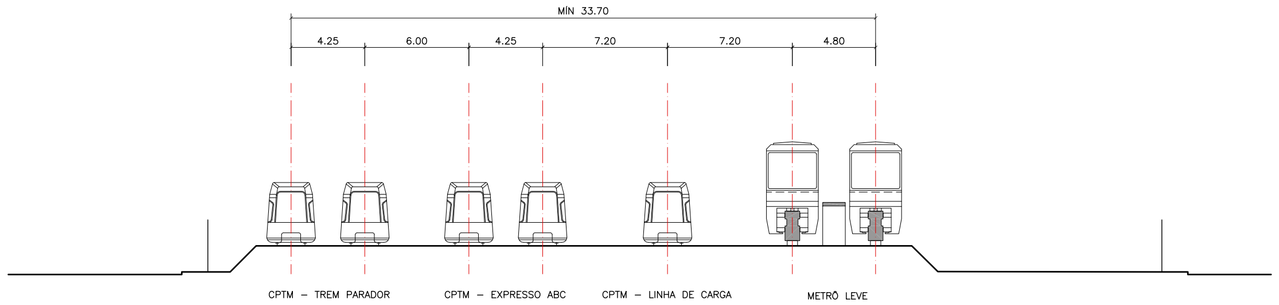

FAIXA DE DOMÍNIO CPTM

0 1 10

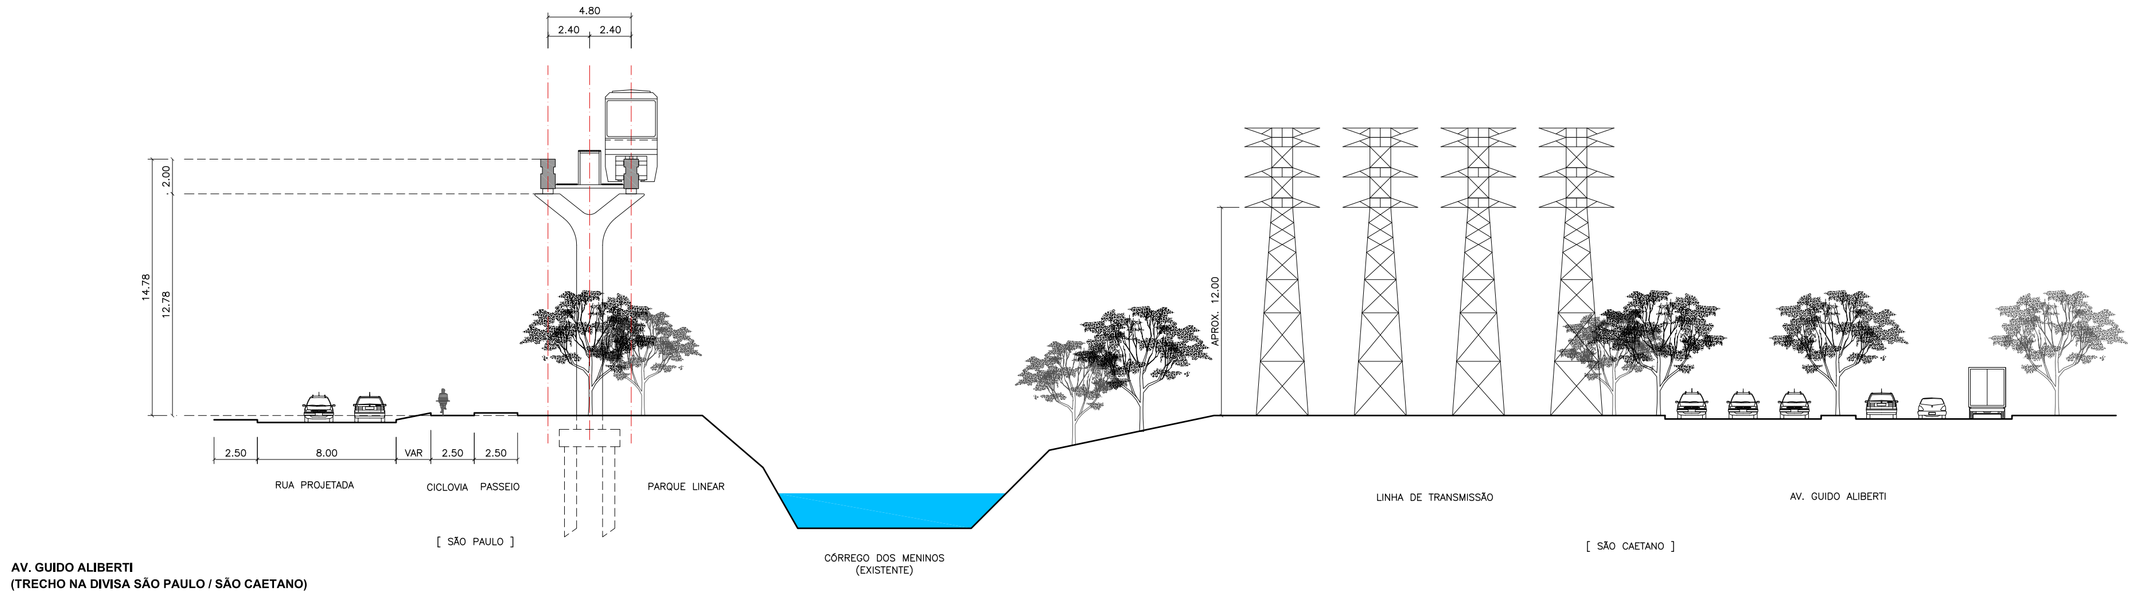

AV. GUIDO ALIBERTI
(TRECHO NA DIVISA SÃO PAULO / SÃO CAETANO)

0 1 10

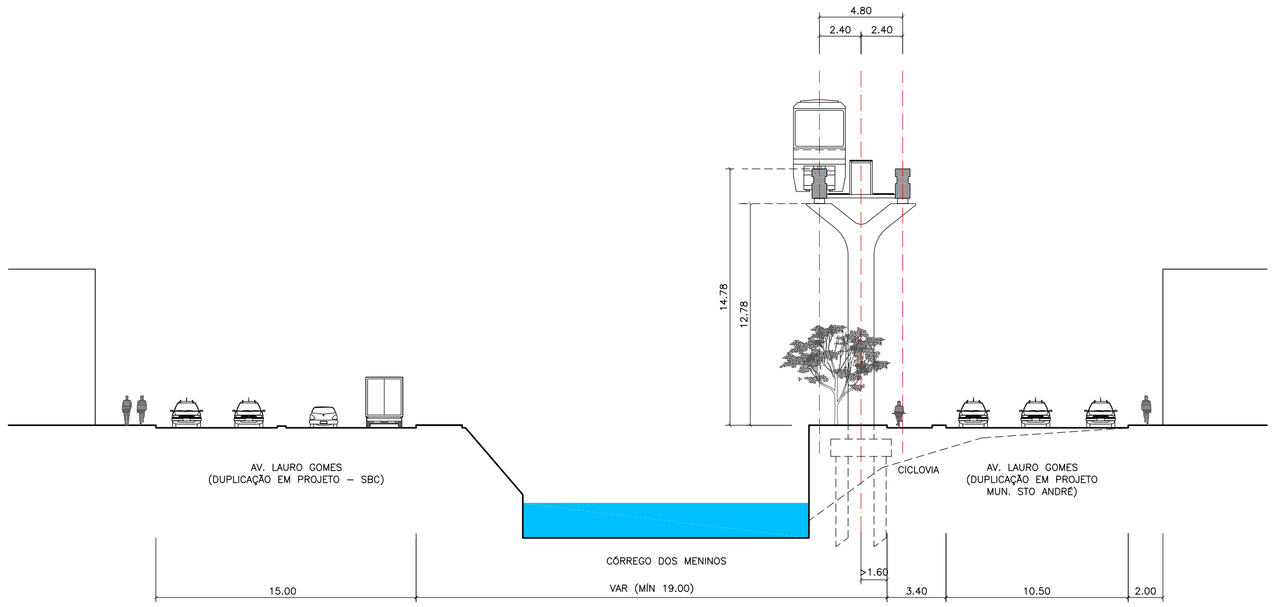

AV. LAURO GOMES
(TRECHO NA DIVISA SÃO BERNARDO / SANTO ANDRÉ)

0 1 10

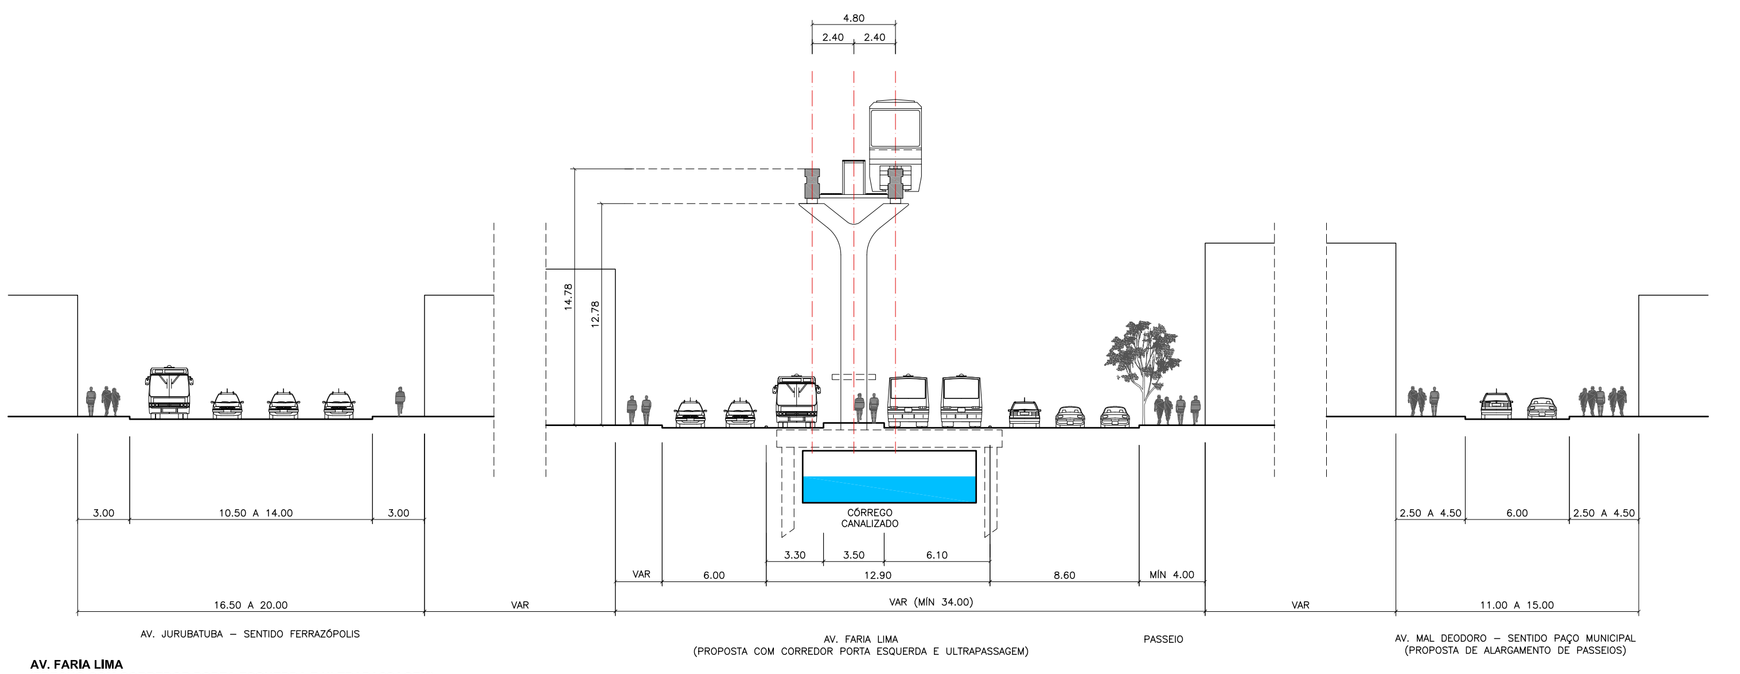

AV. FARIA LIMA
(TRECHO COM CORREDOR PORTA ESQUERDA E ULTRAPASSAGEM)

0 1 10

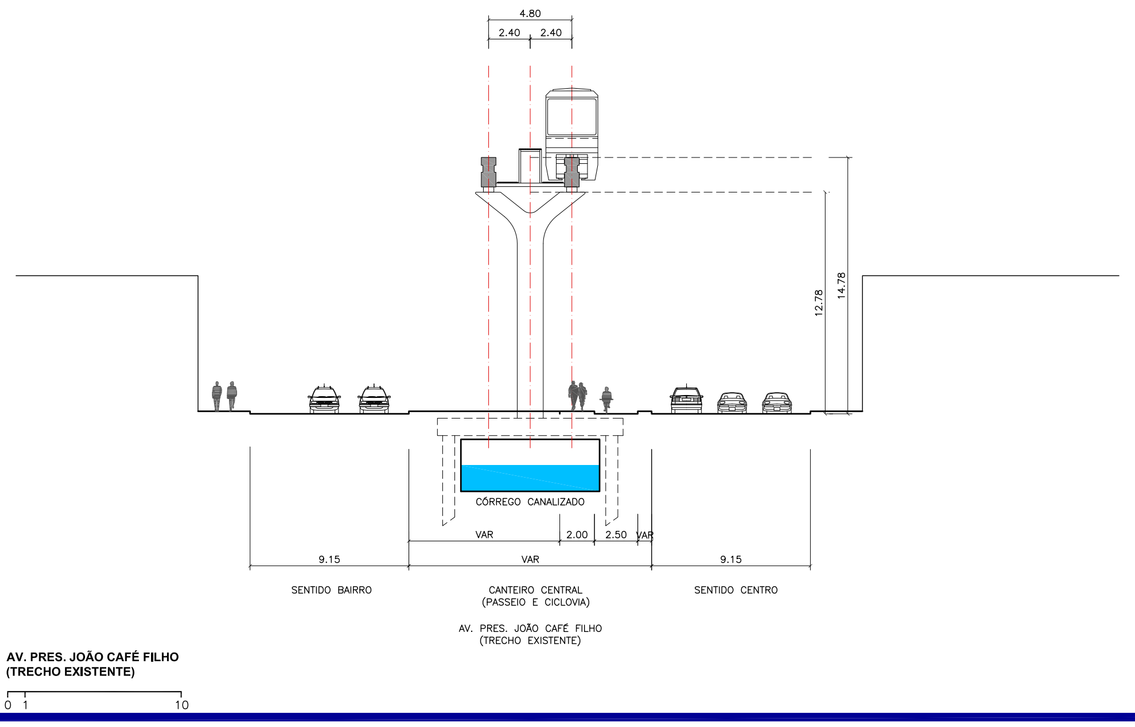

AV. PRES. JOÃO CAFÉ FILHO
(TRECHO EXISTENTE)

0 1 10

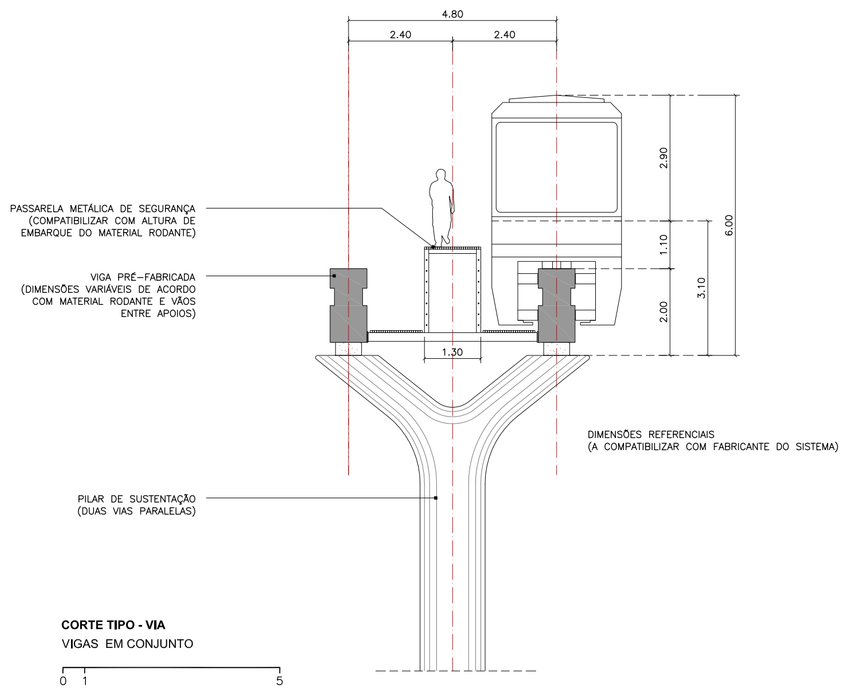

CORTE TIPO - VIA
VIGAS EM CONJUNTO

0 1 5

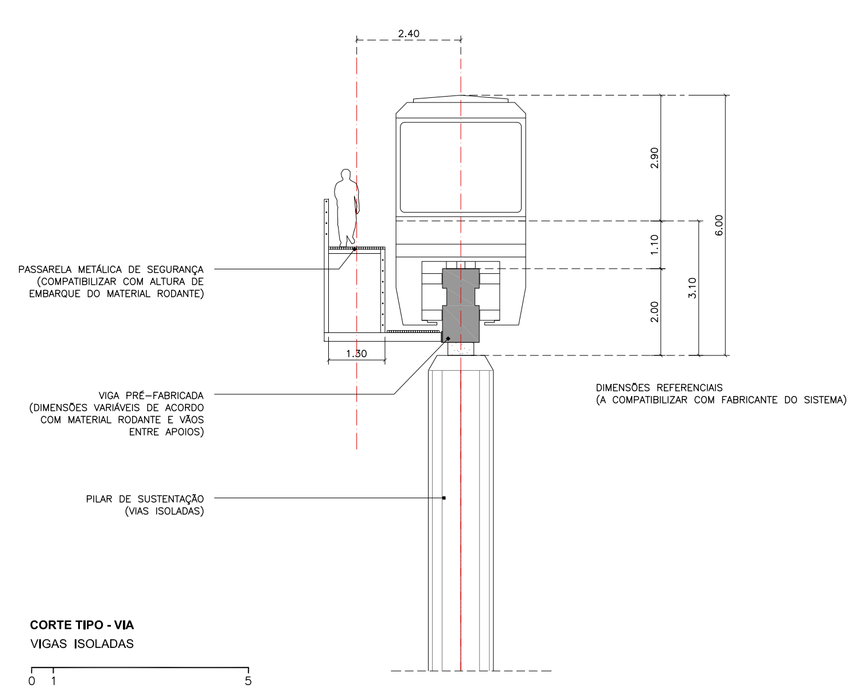

CORTE TIPO - VIA
VIGAS ISOLADAS

0 1 5

BASES GEOMÉTRICAS
ORTOFOTO – EMPLASA – 2007
GEGRAN – 1974
GOOGLE EARTH – 2009

A – ELEVADOR
B – ESCADAS ROLANTES E FIXA
C – BLOQUEIOS
D – PASSARELA DE ACESSO
E – SALA DE APOIO USUÁRIO
F – VENDA AUTOMÁTICA DE BILHETES
G – SANITÁRIOS
H – APOIO OPERACIONAL
I – SALA TÉCNICA LOCAL
J – PLATAFORMA
K – PORTAS AUTOMÁTICAS
L – EIXO DA VIA
M – MEZANINO

Fonte: Seções Tipo do Traçado, Projeto Funcional do Metrô Leve, fornecido pelo cliente.

LINHA 18 - BRONZE
TRECHO TAMANDUATEÍ / ALVARENGAS

SEÇÕES TIPO

METRÔ

EIA-RIMA - Estudo de Impacto Ambiental
e Relatório de Impacto Ambiental

WALM ENGENHARIA E TECNOLOGIA AMBIENTAL

RT-18.00.00.00/8N4-013

CÓDIGO	EMISSÃO	FOLHA
FIGURA 7.3.1.3-21	Março / 2012	01
APROVAÇÃO / /	VERIFICAÇÃO / /	REV. 0