


TRAÇADO EM PLANTA

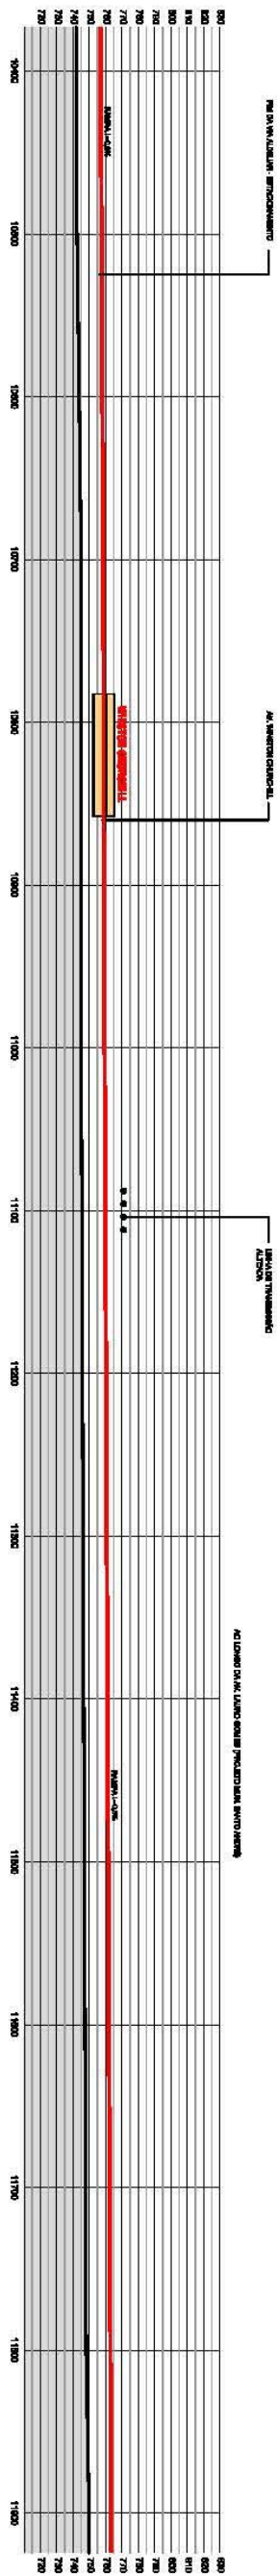

TRAÇADO EM PERFIL

BASES GEOMÉTRICAS
OUTROSO - BRUNDA - 2007
GEOMÉTRICA - 1974
GEOMÉTRICA - 2008

estação

estação - METRÔ LINE

VA - METRÔ LINE

VA - CPTM LINE 10 E EXP. ABC

VA - METRÔ LINE 2

FAIXA DE DOMÍNIO - CPTM

DIVISA DE MUNICÍPIOS

CORREDO EXISTENTE

VIA PROPOSTA

VIA PROPOSTA (CORREDO)



MAPA CHAVE

Linha 18 - Bronze

TRECHO TAMANDUATEI / ALVARENGAS

MAPA DO TRAÇADO / ALINHAMENTO HORIZONTAL

METRÔ

EIA-RIMA - Estudo de Impacto Ambiental
e Relatório de Impacto Ambiental

RT-18.00.00.008/IV-013

EMI-001 - Emissão de Impacto Ambiental

CE-ABC-02

APPROVAÇÃO

WALM

FOIPA

10

REV.

Fonte: Traçado em Planta e Perfil do Projeto Funcional do
Metroline, Data 2008/02/11, Remetido pelo cliente.