


T 02

ESTAÇÕES

- GOLIAS
- MAIÁ
- SENADOR VERGUEIRO
- BAETA NEVES
- PAÇO MUNICIPAL
- CAPTÃO CASA

CARACTERÍSTICAS






ESTRUTURA EM PÓRICO SOBRE CANTEIRO
PLATAFORMA CENTRAL

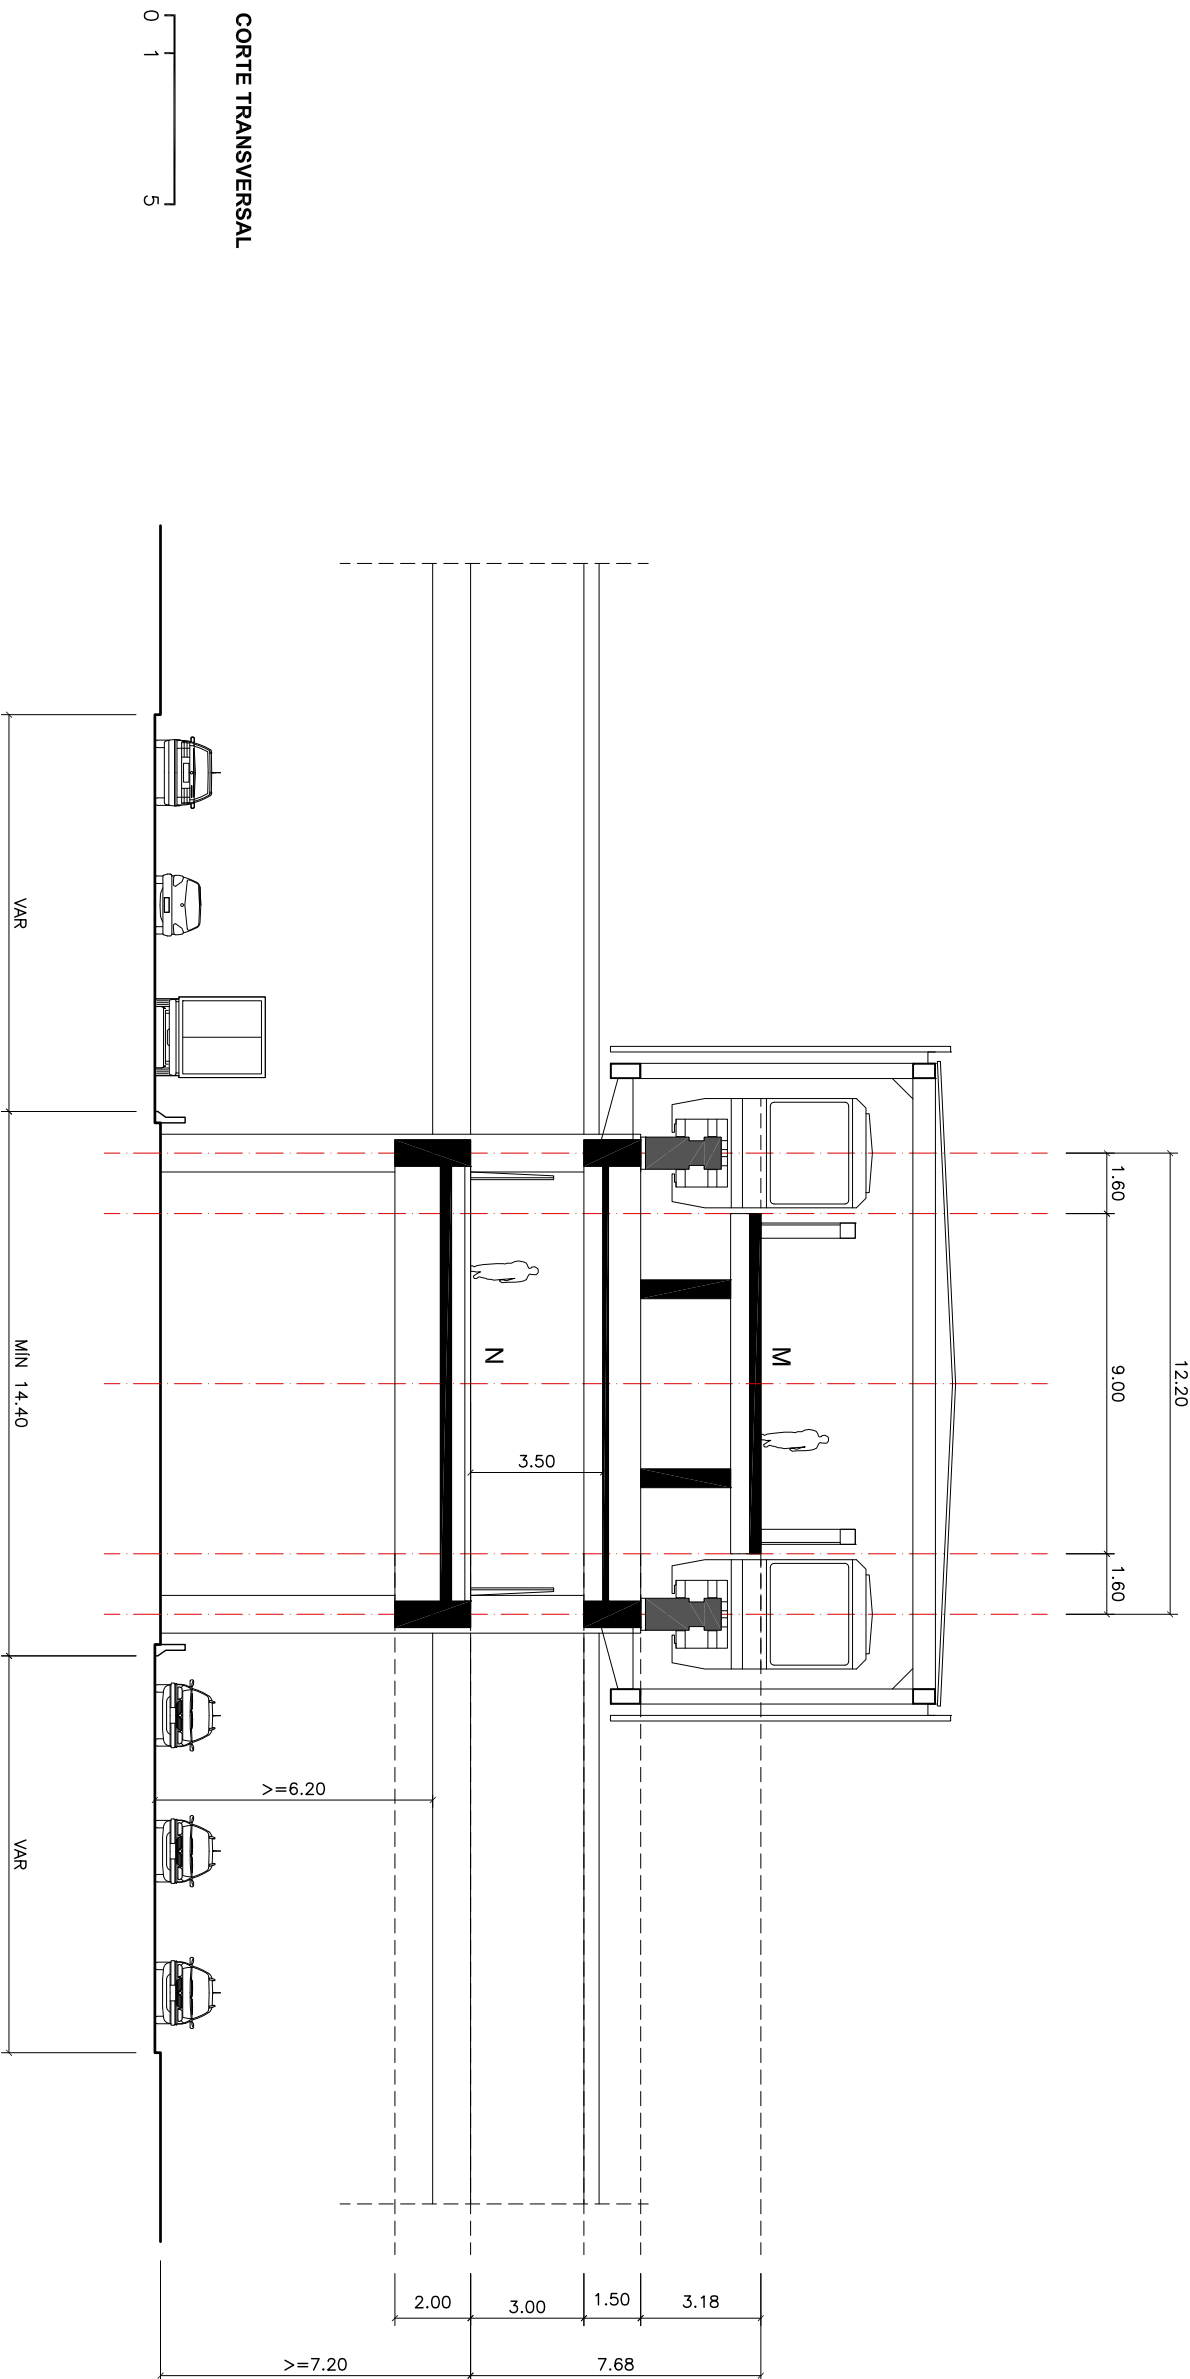

Fonte: Estações Tipo – T02 do Projeto Funcional do Metrô Leve, fornecido pelo cliente.

BASES GEOMÉTRICAS
ORTOFOTO – EMPILASA – 2007
GEÓCAN – 1974
GOOGLE EARTH – 2009

- A – ELEVADOR
- B – ESCADA FIXA
- C – ESCADA FIXA
- D – BUDUQUEIS
- E – PASSARELA DE ACESSO
- F – PASSARELA DE ACESSO
- G – VENDA AUTOMÁTICA DE BILHETES
- H – SANITÁRIOS
- I – APOIO OPERACIONAL
- J – SALA TÉCNICA LOCAL
- K – FUMOS AUTOMÁTICOS
- L – PLATAFORMA
- M – MEZANINO

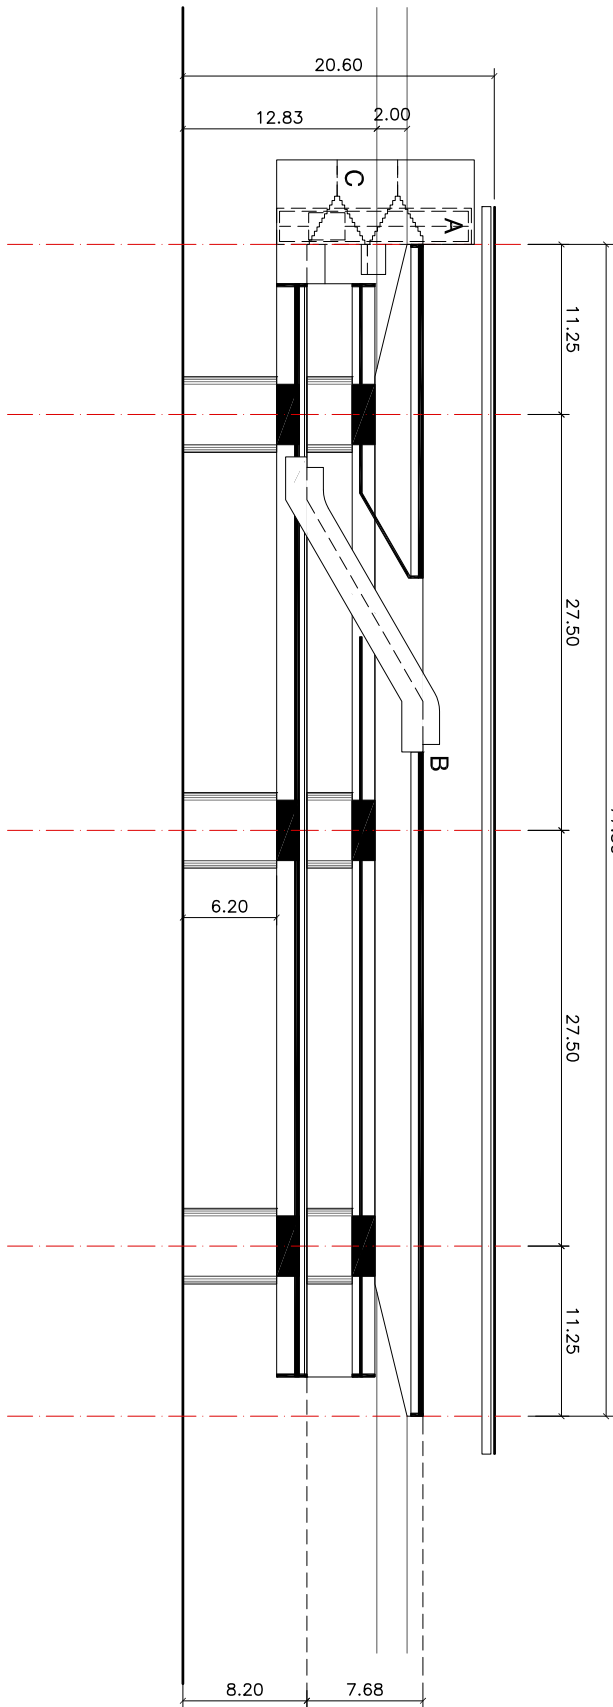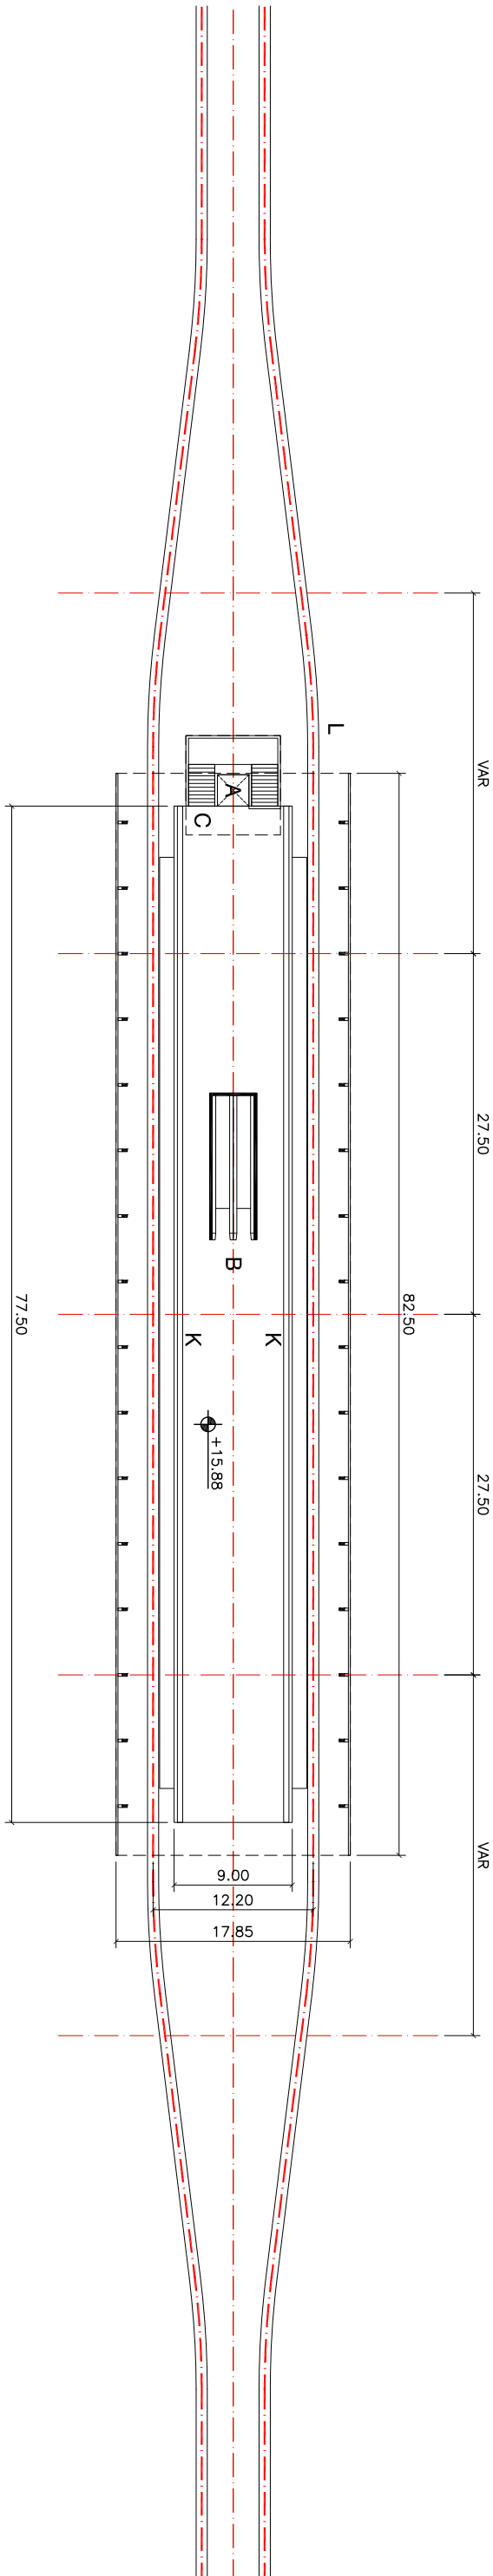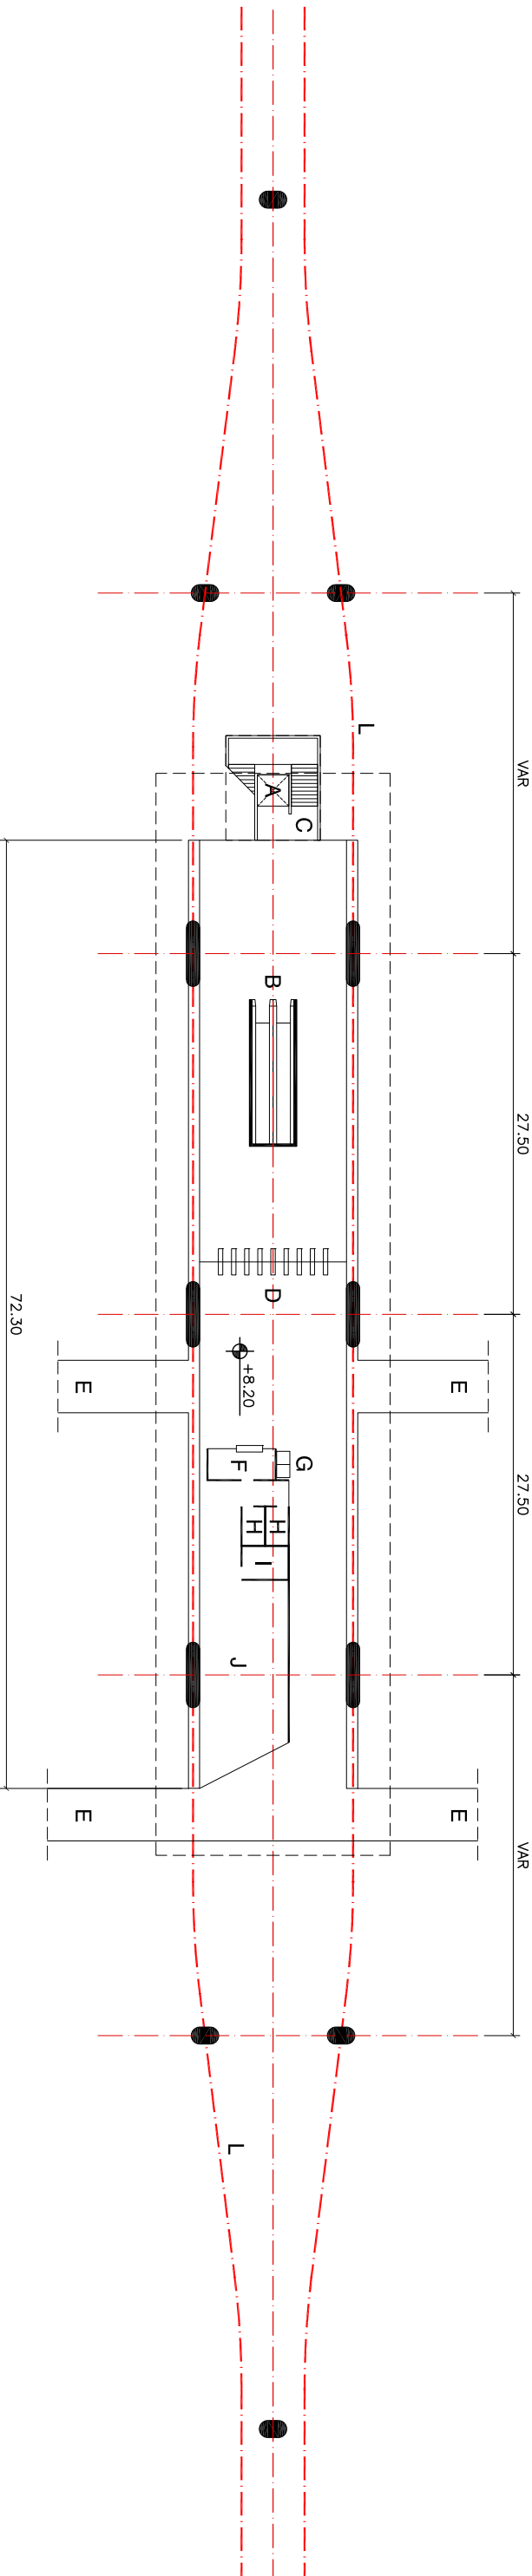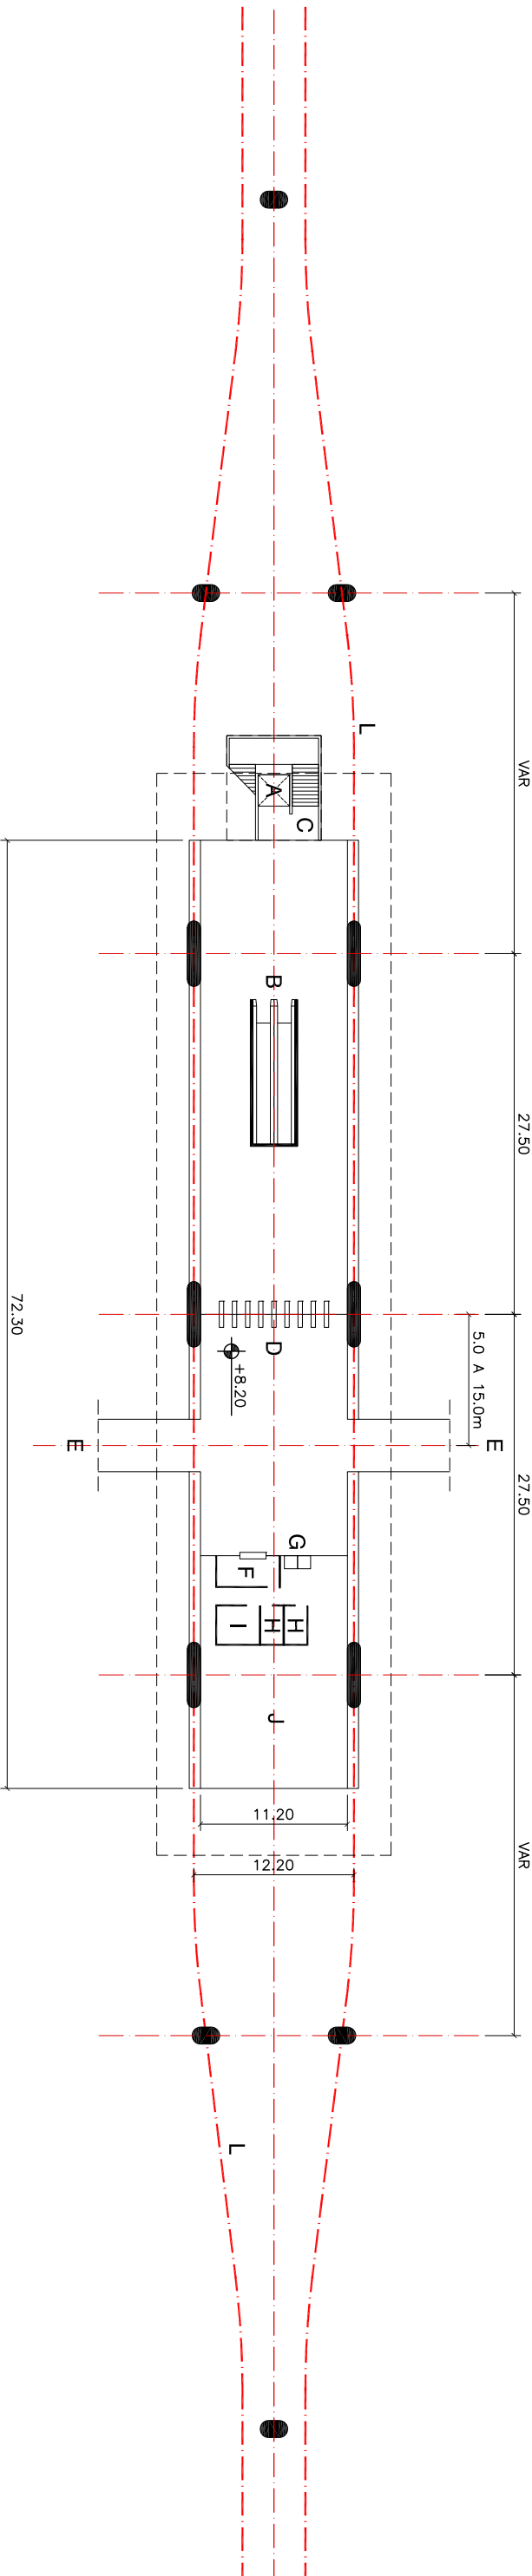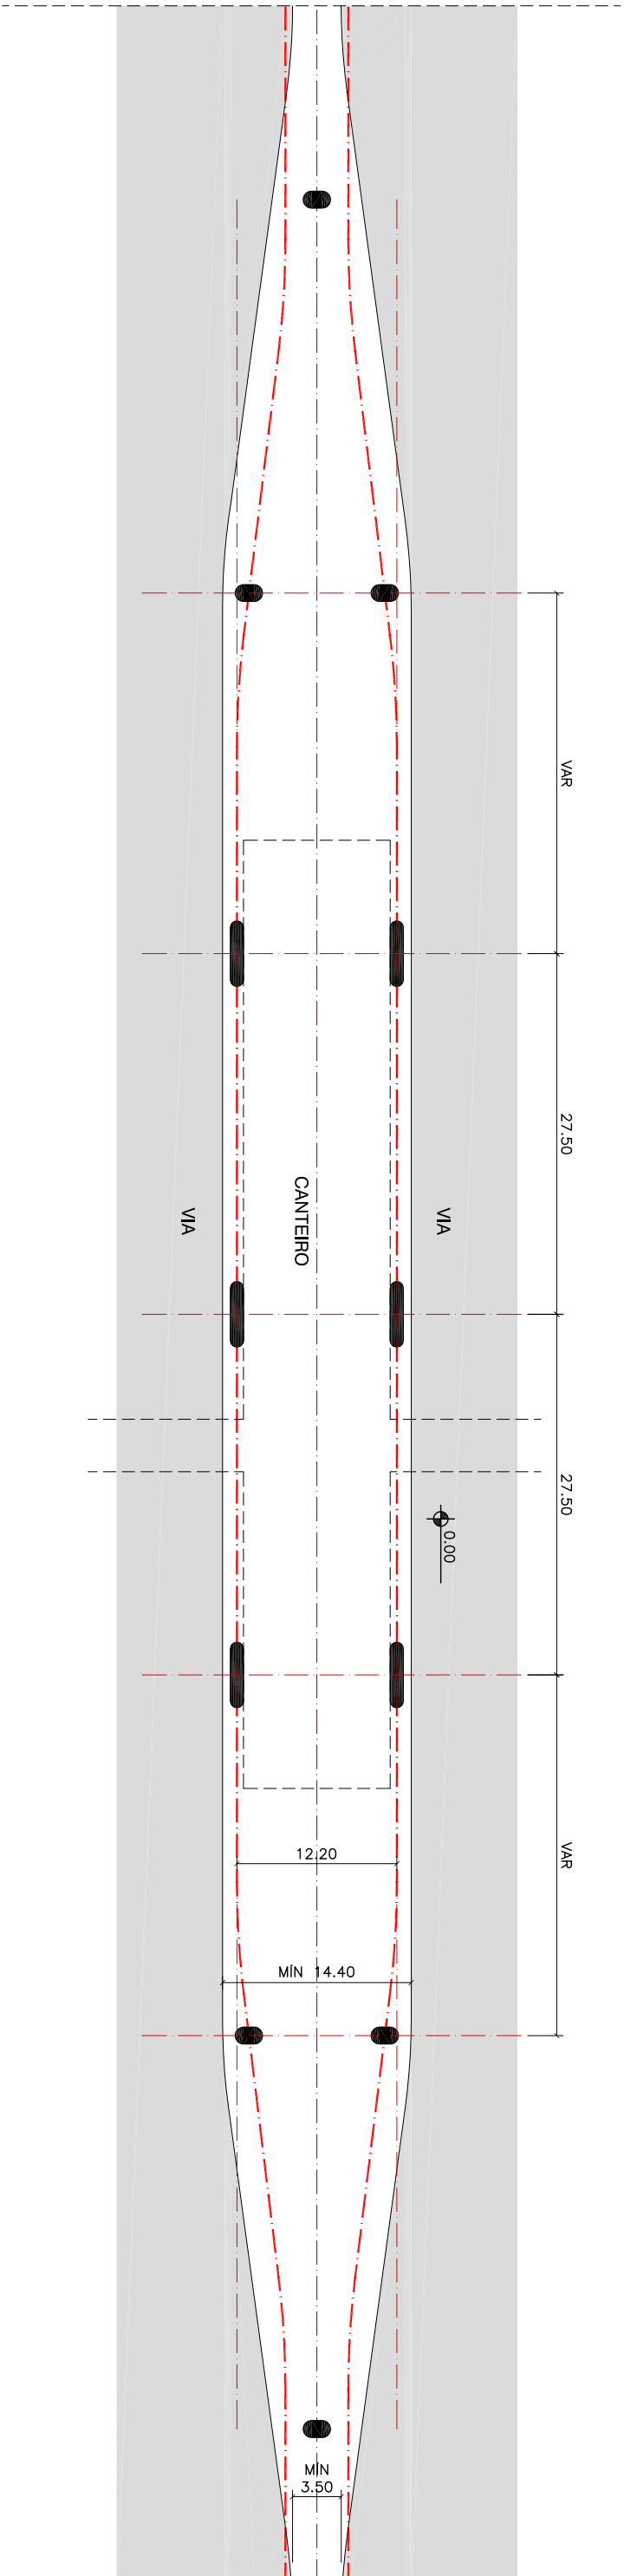

LINHA 18 - BRONZE
TRECHO TAMANDUATEÍ / ALVARENGAS

ESTAÇÕES TIPO - T-02



EIA-RIMA - Estudo de Impacto Ambiental
e Relatório de Impacto Ambiental

RT-18.00.00.00/BN4-013			
CODIGO	7.3.1.3-20	EMISSÃO	FOLHA
FIGURA	7.3.1.3-20	Março/ 2012	01
APROVAÇÃO	/ /	VERIFICAÇÃO	/ /
		REV.	0

