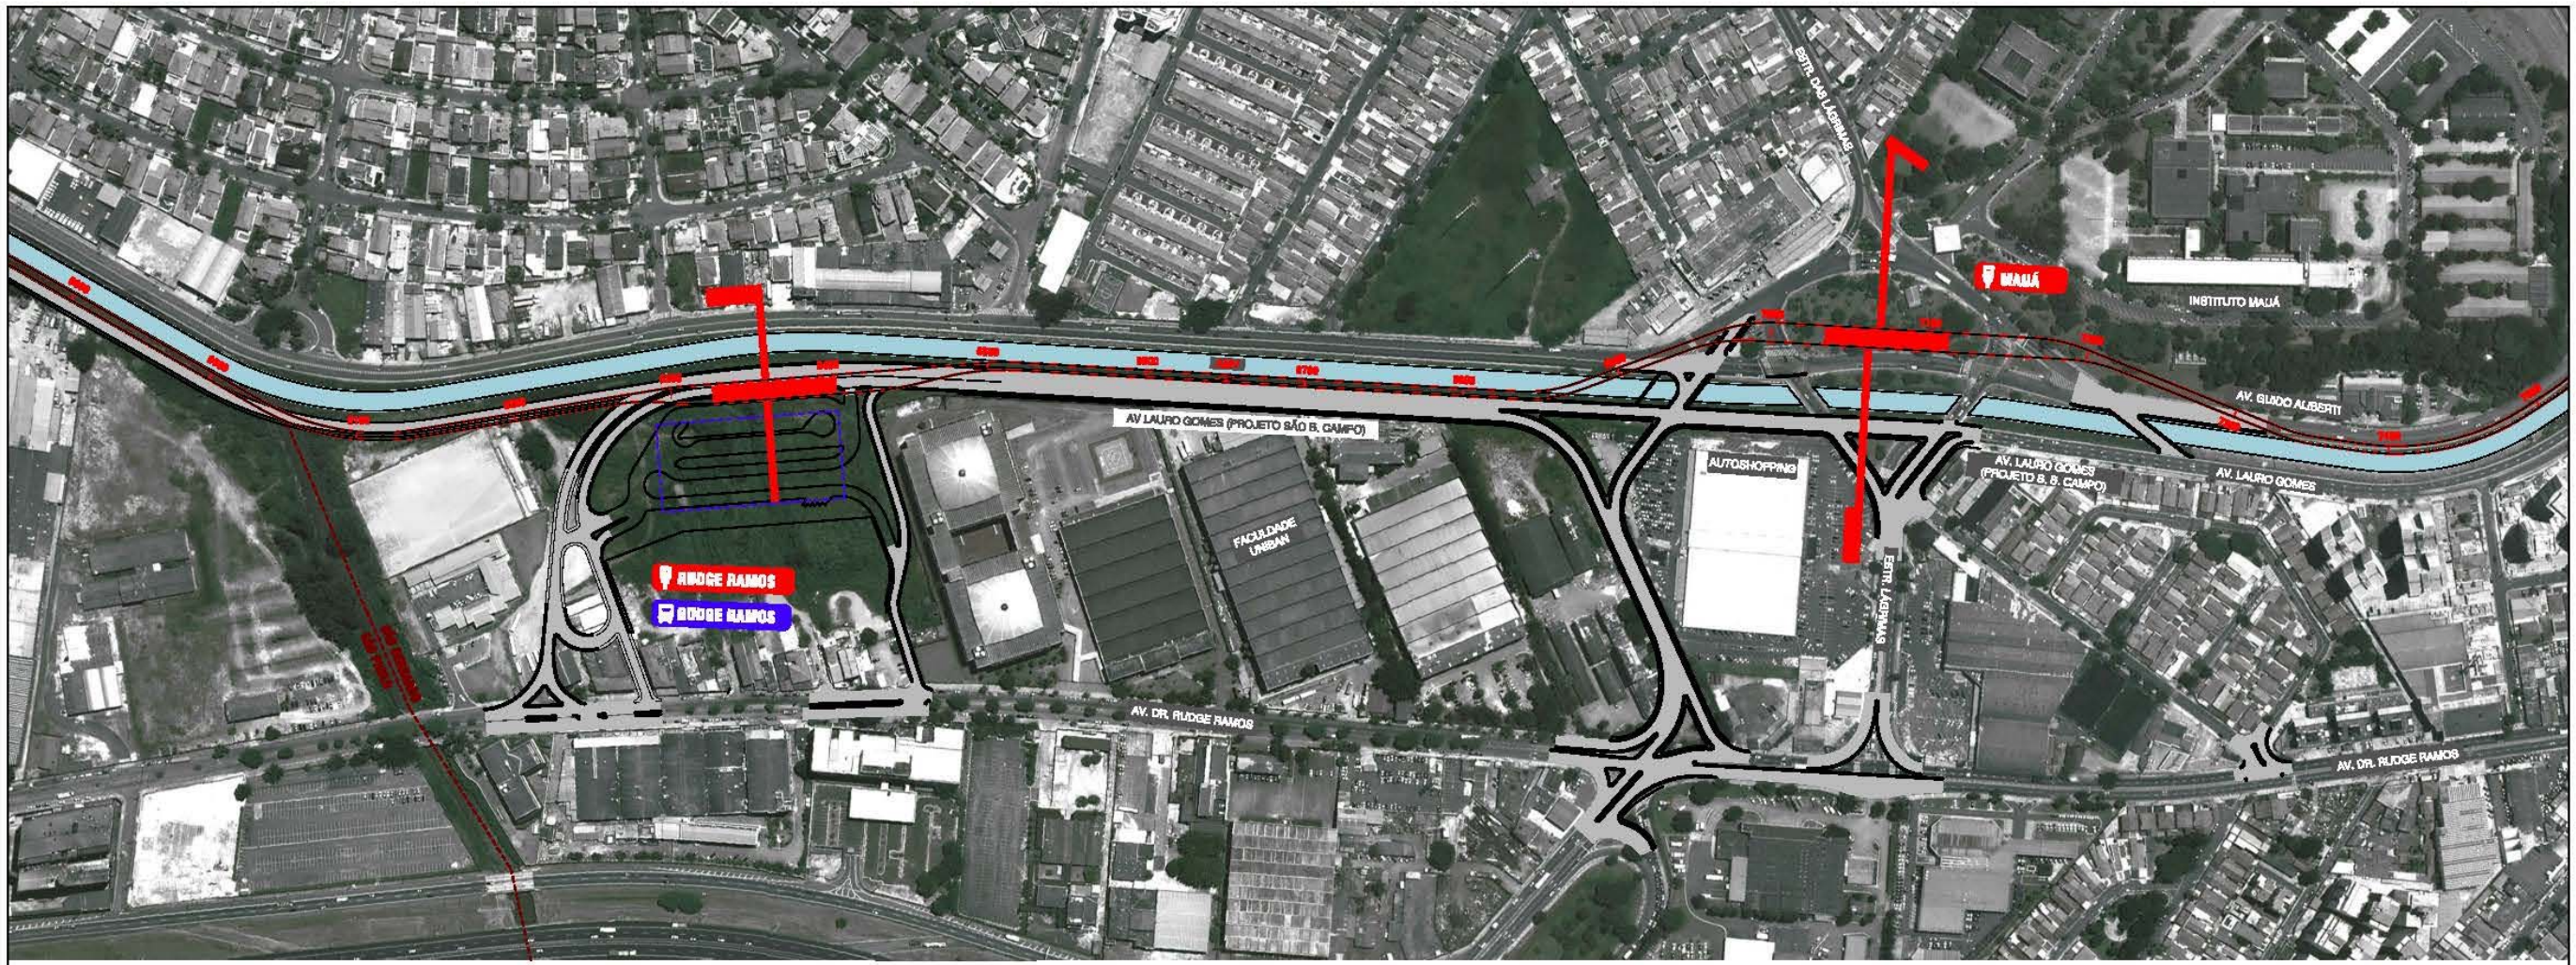

TRAÇADO EM PLANTA

0 20 100

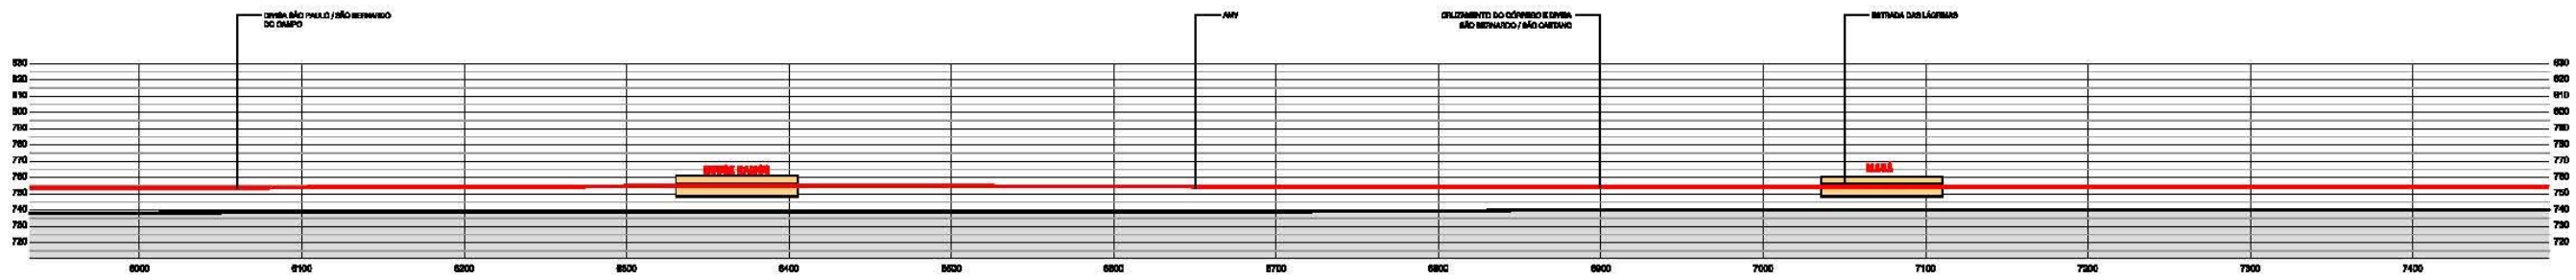

TRAÇADO EM PERFIL

0 20 100

Fonte: Traçado em Planta e Perfil do Projeto Funcional do Metrô Leve, Data: 20/03/2011, fornecido pelo cliente.

BASES GEOMÉTRICAS
ORTOFOTO - EMPLASA - 2007
QEGRAN - 1974
GOOGLE EARTH - 2008

ESTAÇÃO - METRÔ LEVE
VIA - METRÔ LEVE
VIA - CPTM LINHA 10 E EXPR. ABC
VIA - METRÔ LINHA 2
FAIXA DE DOMÍNIO - CPTM
DIVISA DE MUNICÍPIOS
CÓRREGO EXISTENTE
VIÁRIO PROPOSTO
VIÁRIO PROPOSTO (CORREDOR)

MAPA CHAVE

LINHA 18 - BRONZE
TRECHO TAMANDUATEÍ / ALVARENGAS

MAPA DO TRAÇADO / ALINHAMENTO HORIZONTAL

METRÔ

EIA-RIMA - Estudo de Impacto Ambiental e Relatório de Impacto Ambiental

WALM ENGENHARIA E TECNOLOGIA AMBIENTAL

RT-18.00.00.00/BN4-013

CÓDIGO	EMISSÃO	FOLHA
CE–ABC–02	Março / 2012	06
APROVAÇÃO / /	VERIFICAÇÃO / /	REV. 0