


TRAÇADO EM PLANTA

0 50 100

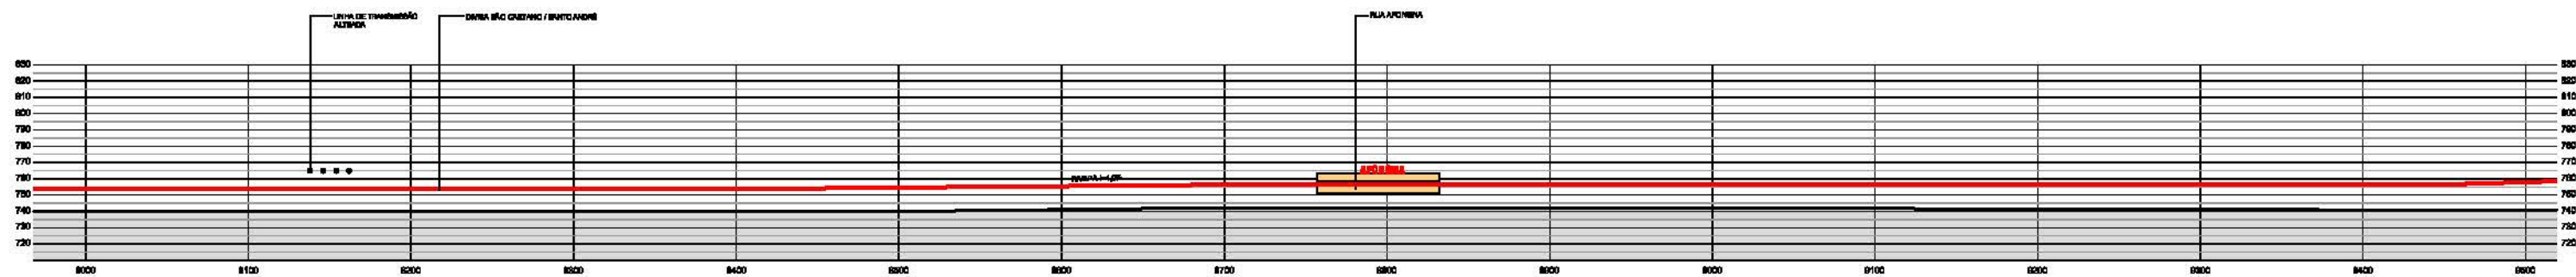

TRAÇADO EM PERFIL

0 50 100

BASES GEOMÉTRICAS  
ORTOFOTO - EMPLASA - 2007  
GEPLAN - 1974  
GOOGLE EARTH - 2008



ESTAÇÃO - METRÔ LEVE




VIA - METRÔ LEVE



VIA - CPTM LINHA 10 E EXPR. ABC



VIA - METRÔ LINHA 2

 

Faixa de domínio - CPTM




DIVISA DE MUNICÍPIOS

CÓRREGO EXISTENTE

VIAÍO PROPOSTO

VIAÍO PROPOSTO (CORREDOR)

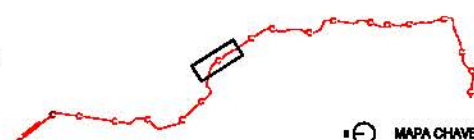

MAPA CHAVE

## LINHA 18 - BRONZE

### TRECHO TAMANDUATEI / ALVARENGAS

#### MAPA DO TRAÇADO / ALINHAMENTO HORIZONTAL



EIA-RIMA - Estudo de Impacto Ambiental  
e Relatório de Impacto Ambiental



RT-18.00.00.00/BN4-013

CÓDIGO	EMIÇÃO	FOLHA
CE-ABC-02	Março / 2012	08
APROVAÇÃO	VERIFICAÇÃO	REV.
/ /	/ /	0

Fonte: Traçado em Planta e Perfil do Projeto Funcional do  
Metrô Leve, Data 20/03/2011, fornecido pelo cliente.