


TRAÇADO EM PLANTA

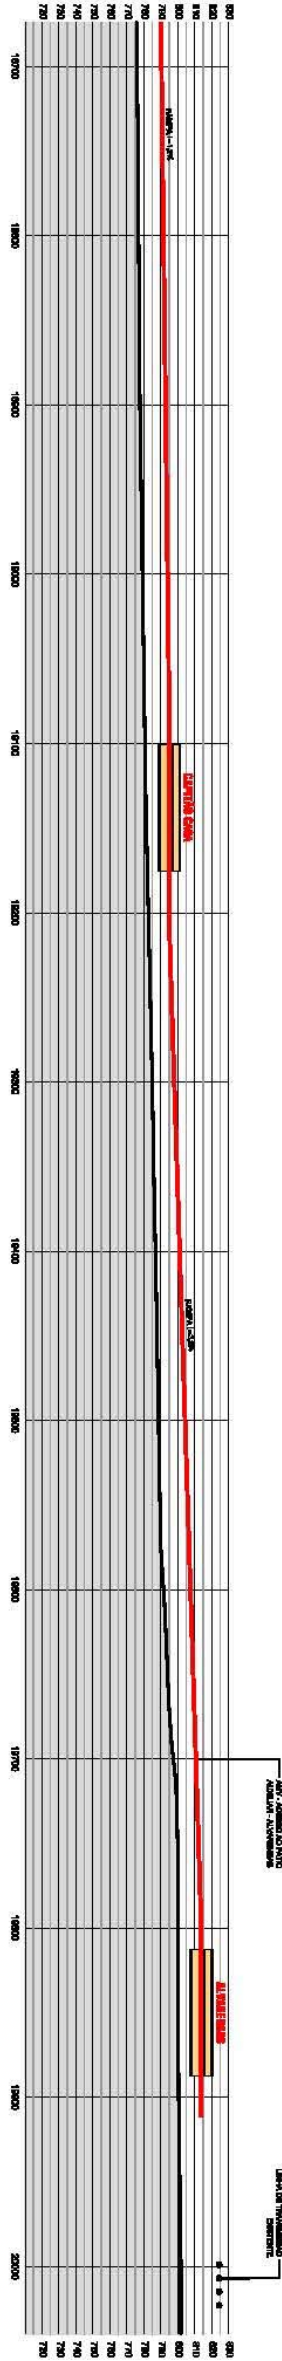

TRAÇADO EM PERFIL

BASES GEOMÉTRICAS
OTIMIZADO - EPIPLATA - 2017
GEOMÉTRICA - 1974
GEOMÉTRICA - 2008

ESTÁÇÃO - METRO LINE

VA - METRO LINE

VA - METRO LINE 10 E 20% ABC

VA - METRO LINE 2

FAIXA DE DOMÍNIO - CPTM

DMBA DE MANUTENÇÃO

CORREDO EXISTENTE

VIA PROPOSTA

VIA PROPOSTA (CORREDO)

VIA PROPOSTA (CORREDO)

VIA PROPOSTA (CORREDO)



MAPA CHAVE

LINHA 18 - BRONZE

TRECHO TAMANDUATEI / ALVARENGAS

MAPA DO TRAÇADO / ALINHAMENTO HORIZONTAL

METRÔ

EIA-ODIA - Estudo de Impacto Ambiental
e Relatório de Impacto Ambiental

RT-18.00.00.008V4-013

CE-ABC-02

APPROVAÇÃO

WALM
WALM
WALM

FOIPA

18

REV.

0

Fonte: Traçado em Planta e Perfil do Projeto Finalizado do
Metrolinha, Data 20/02/2011, fornecido pelo cliente.