



TRAÇADO EM PERFIL
ESCALA (V x H) 1:2000 x 1:20.000

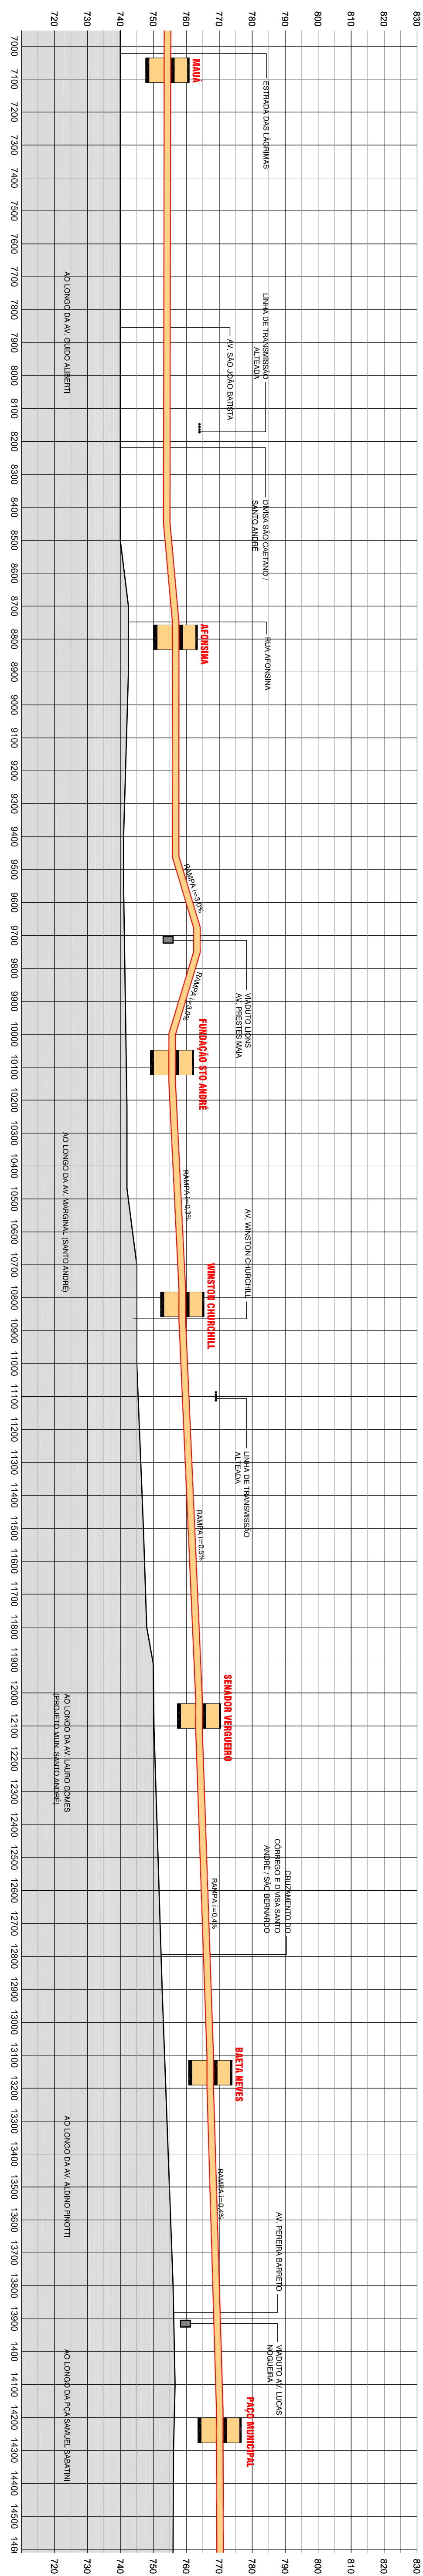

TRAÇADO EM PERFIL
ESCALA (V x H) 1:2000 x 1:20.000

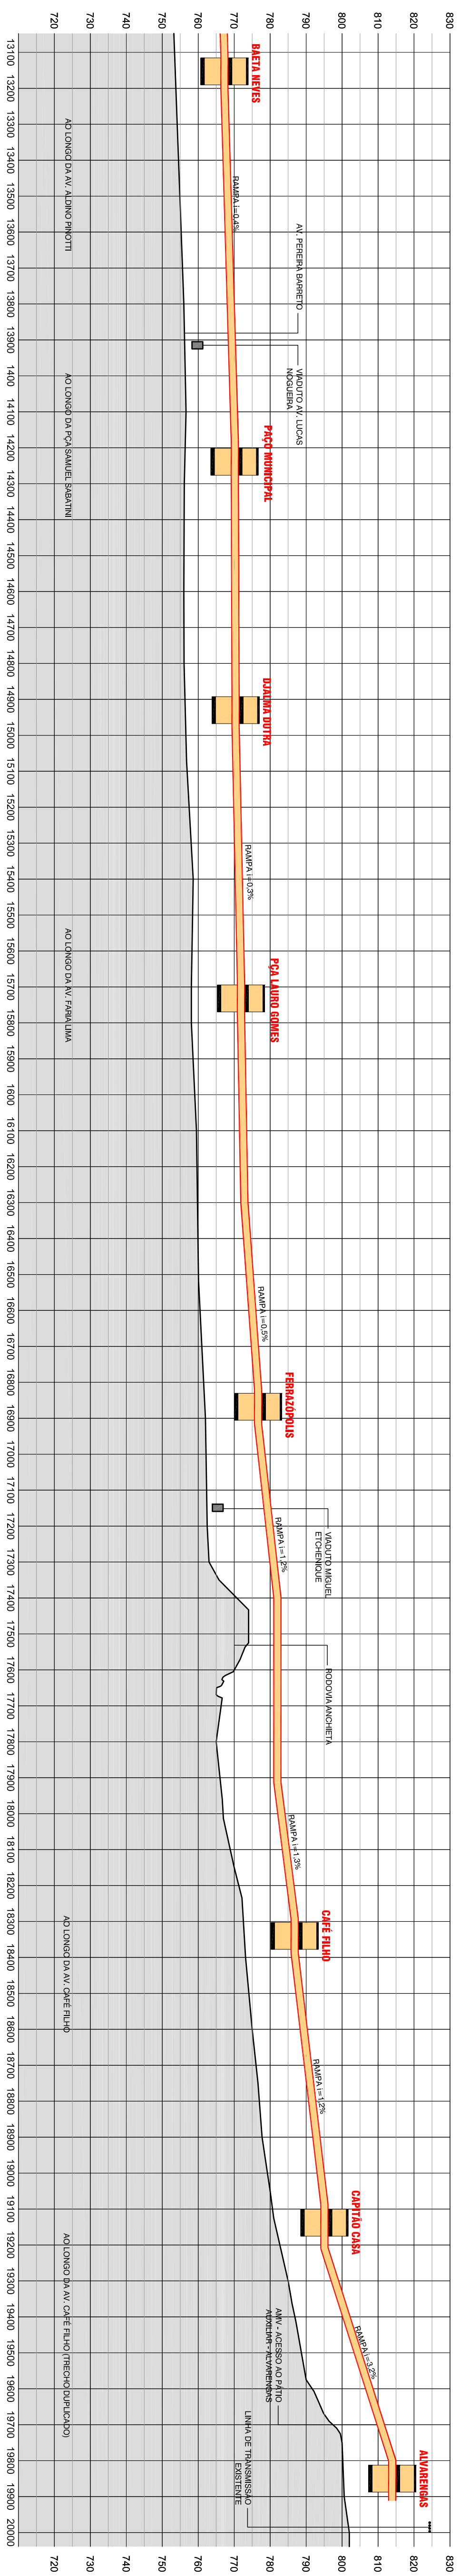

TRAÇADO EM PERFIL
ESCALA (V x H) 1:2000 x 1:20.000

BASES GEOMÉTRICAS
ORTOFOTO - EEMPLASA - 2007
GEGRAN - 1974
GOOGLE EARTH - 2009

LINHA 18 - BRONZE
TRECHO TAMANDUATEI / ALVARENGAS
DIRETRIZ / ALINHAMENTO VERTICAL

RT. 18.00.00.00/8N4-013			
CÓDIGO FIGURA	7.3.1-1	MISSÃO	
APROVAÇÃO	/ /	VERIFICAÇÃO	/ /
		Moço / 2012	
		REV.	0
		FOLHA	01

Fonte: Traçado em Perfil do Projeto Funcional do Metrô Leve, fornecido pelo cliente