


1
FL. DE-2.10.01.01.6B5.028

## PLANTA- LOCAÇÃO DAS PLACAS
ESCALA 1:100

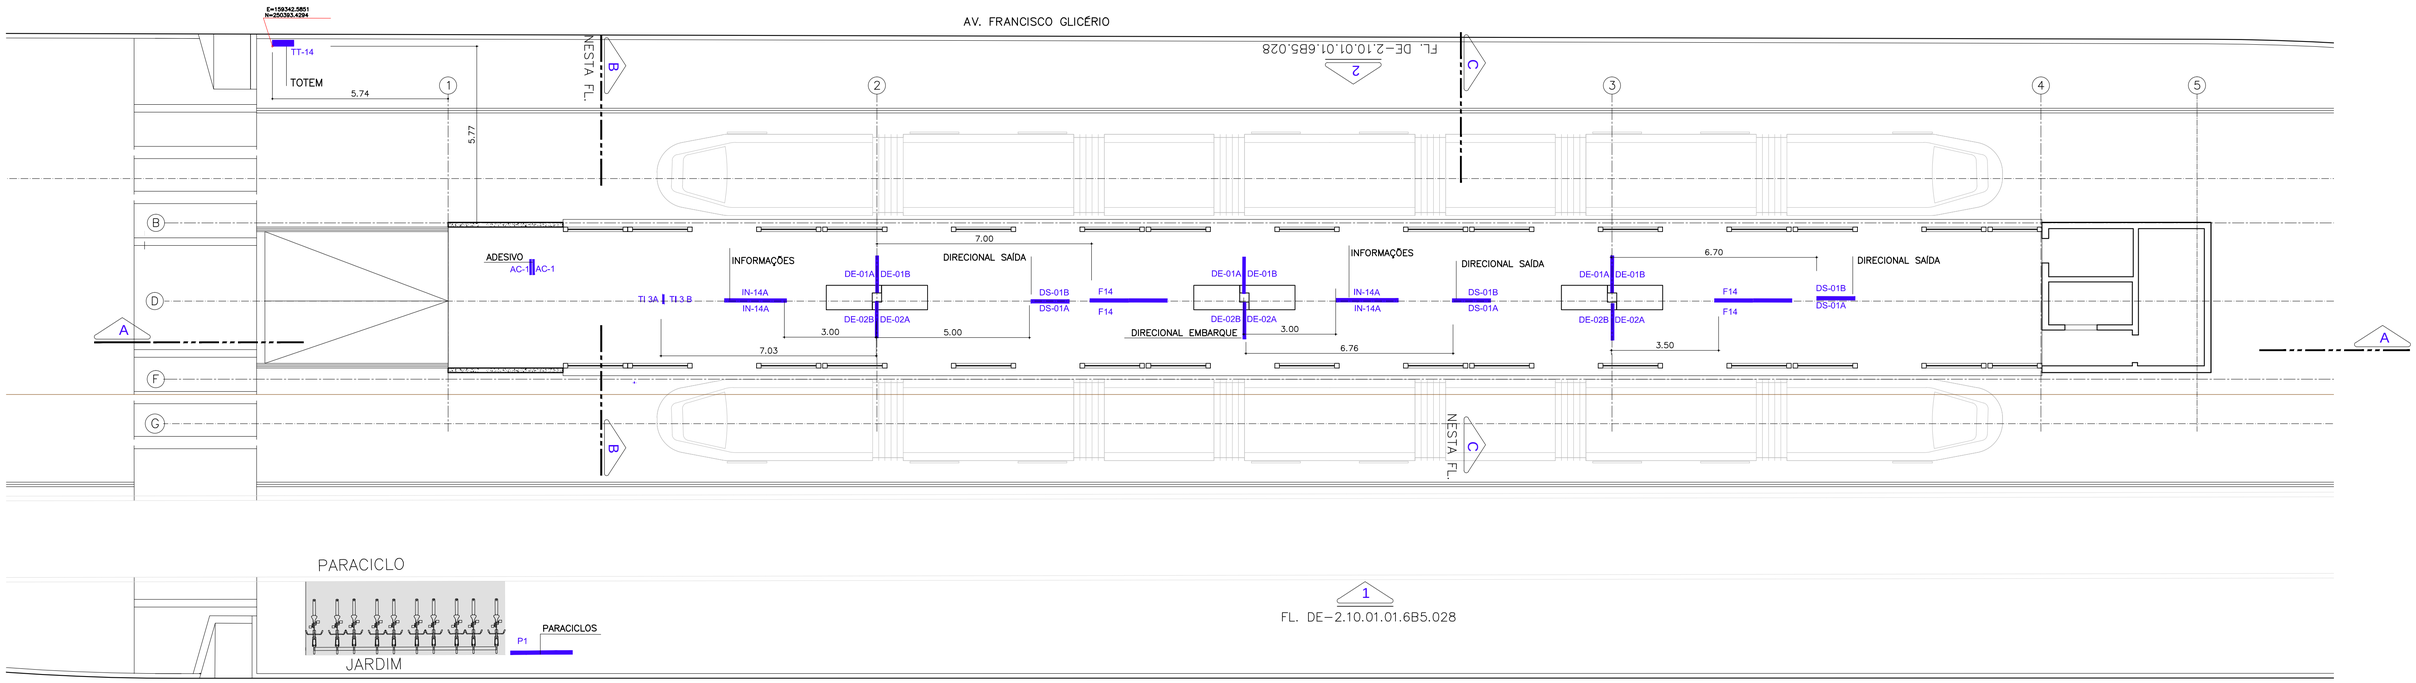


## CORTE B INSTALAÇÃO DAS PLACAS TIPO DE E TOTEM INTERNO TI
ESCALA 1:100




## CORTE C INSTALAÇÃO DAS PLACAS TIPO DS
ESCALA 1:100

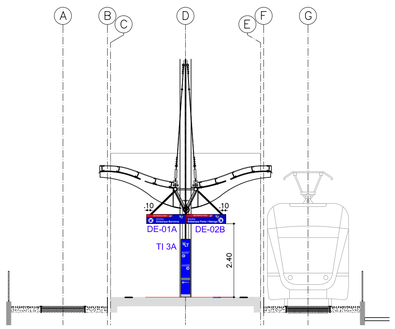


## CORTE A INSTALAÇÃO DAS PLACAS
ESCALA 1:100

NOTAS:
1 - MEDIDAS EM METROS
2 - VERIFICAR MEDIDAS NO LOCAL
3 - VER PROJETO DE ARQUITETURA
4- VER DETALHES CONSTRUTIVOS E DE FIXAÇÃO NA FOLHA DE-2100100-6B5-005
5- VER DETALHES CONSTRUTIVOS DO TOTEM NO PROJ. DE ESTRUTURA
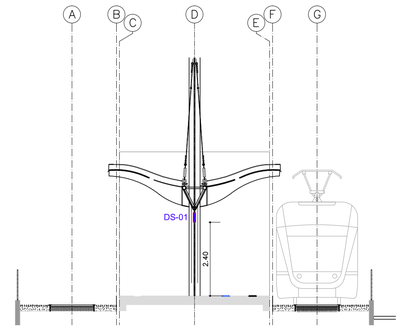
| Nº | Descrição | Emissão | Verificação | Aprovação | Código | Objeto |
|---|---|---|---|---|---|---|
| | Revisões | | | | Documentos de referência | |

CONSÓRCIO PROJETO VLT
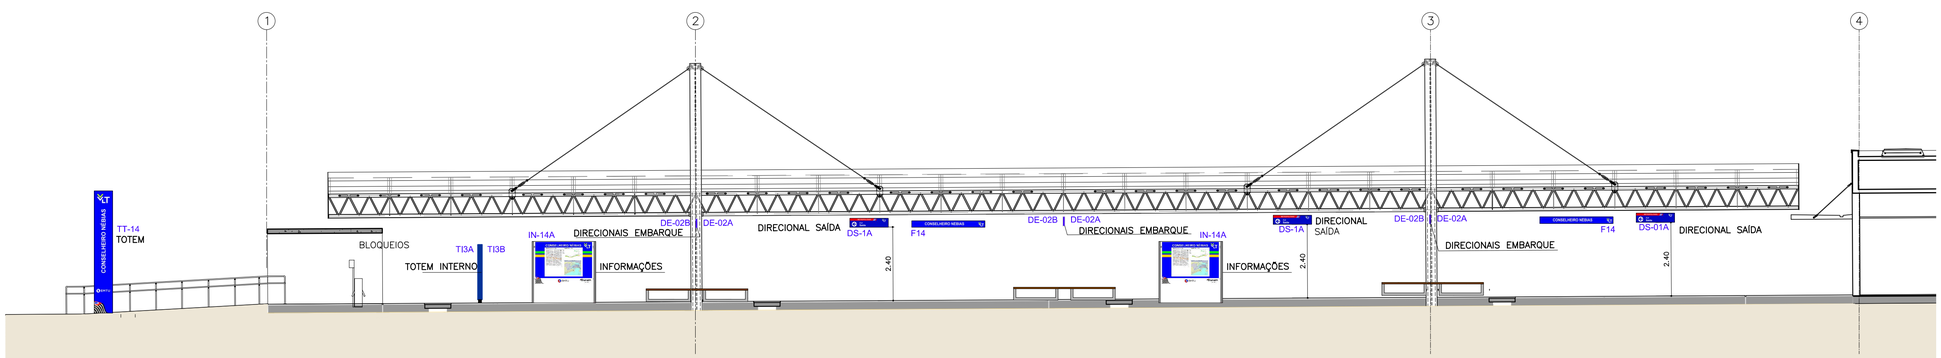
| | | | |
|---|---|---|---|
| Desenhista | Suzy S. Yoshimoto | | |
| Projetista | Suzy S. Yoshimoto | CAU: | 22594-0 |
| Coord. Técnica | Paula Katakura | CAU: | 21557-6 |
| Aprovação | Carlos Ibanez | CREA: | 0682562559 |
| Resp. Técnico | Jaime Waisman | CREA: | 0600259028 |
| | | ART. | 92221220120142713 |

CONTRATO 004/2012
O.S.: 01

EMPRESA METROPOLITANA DE TRANSPORTES URBANOS DE SÃO PAULO S.A. — EMTU

OBJETO: VLT DA REGIÃO METROPOLITANA DA BAIXADA SANTISTA (RMBS)

TÍTULO: PROJETO EXECUTIVO DE COMUNICAÇÃO VISUAL- ESTAÇÃO CONSELHEIRO NÉBIAS
PLANTA E CORTES-LOCAÇÃO DOS ELEMENTOS

DATA: 19/11/2012

LOCAL: REGIÃO METROPOLITANA DA BAIXADA SANTISTA-RMBS

ESCALA: INDICADA

RESP.: Luiz Carlos Pereira Grillo CREA 0600233140

APROV.: Jorge Simão Júnior CREA 060041983/6
COORD. Cristiane Profiti Diaz CAU 75362-9

Nº: DE-2.10.01.01/6B5-027

REV.: Ø

| | | | |