




CONTINUA FOLHA DE-2 10 01 04-6B5-101

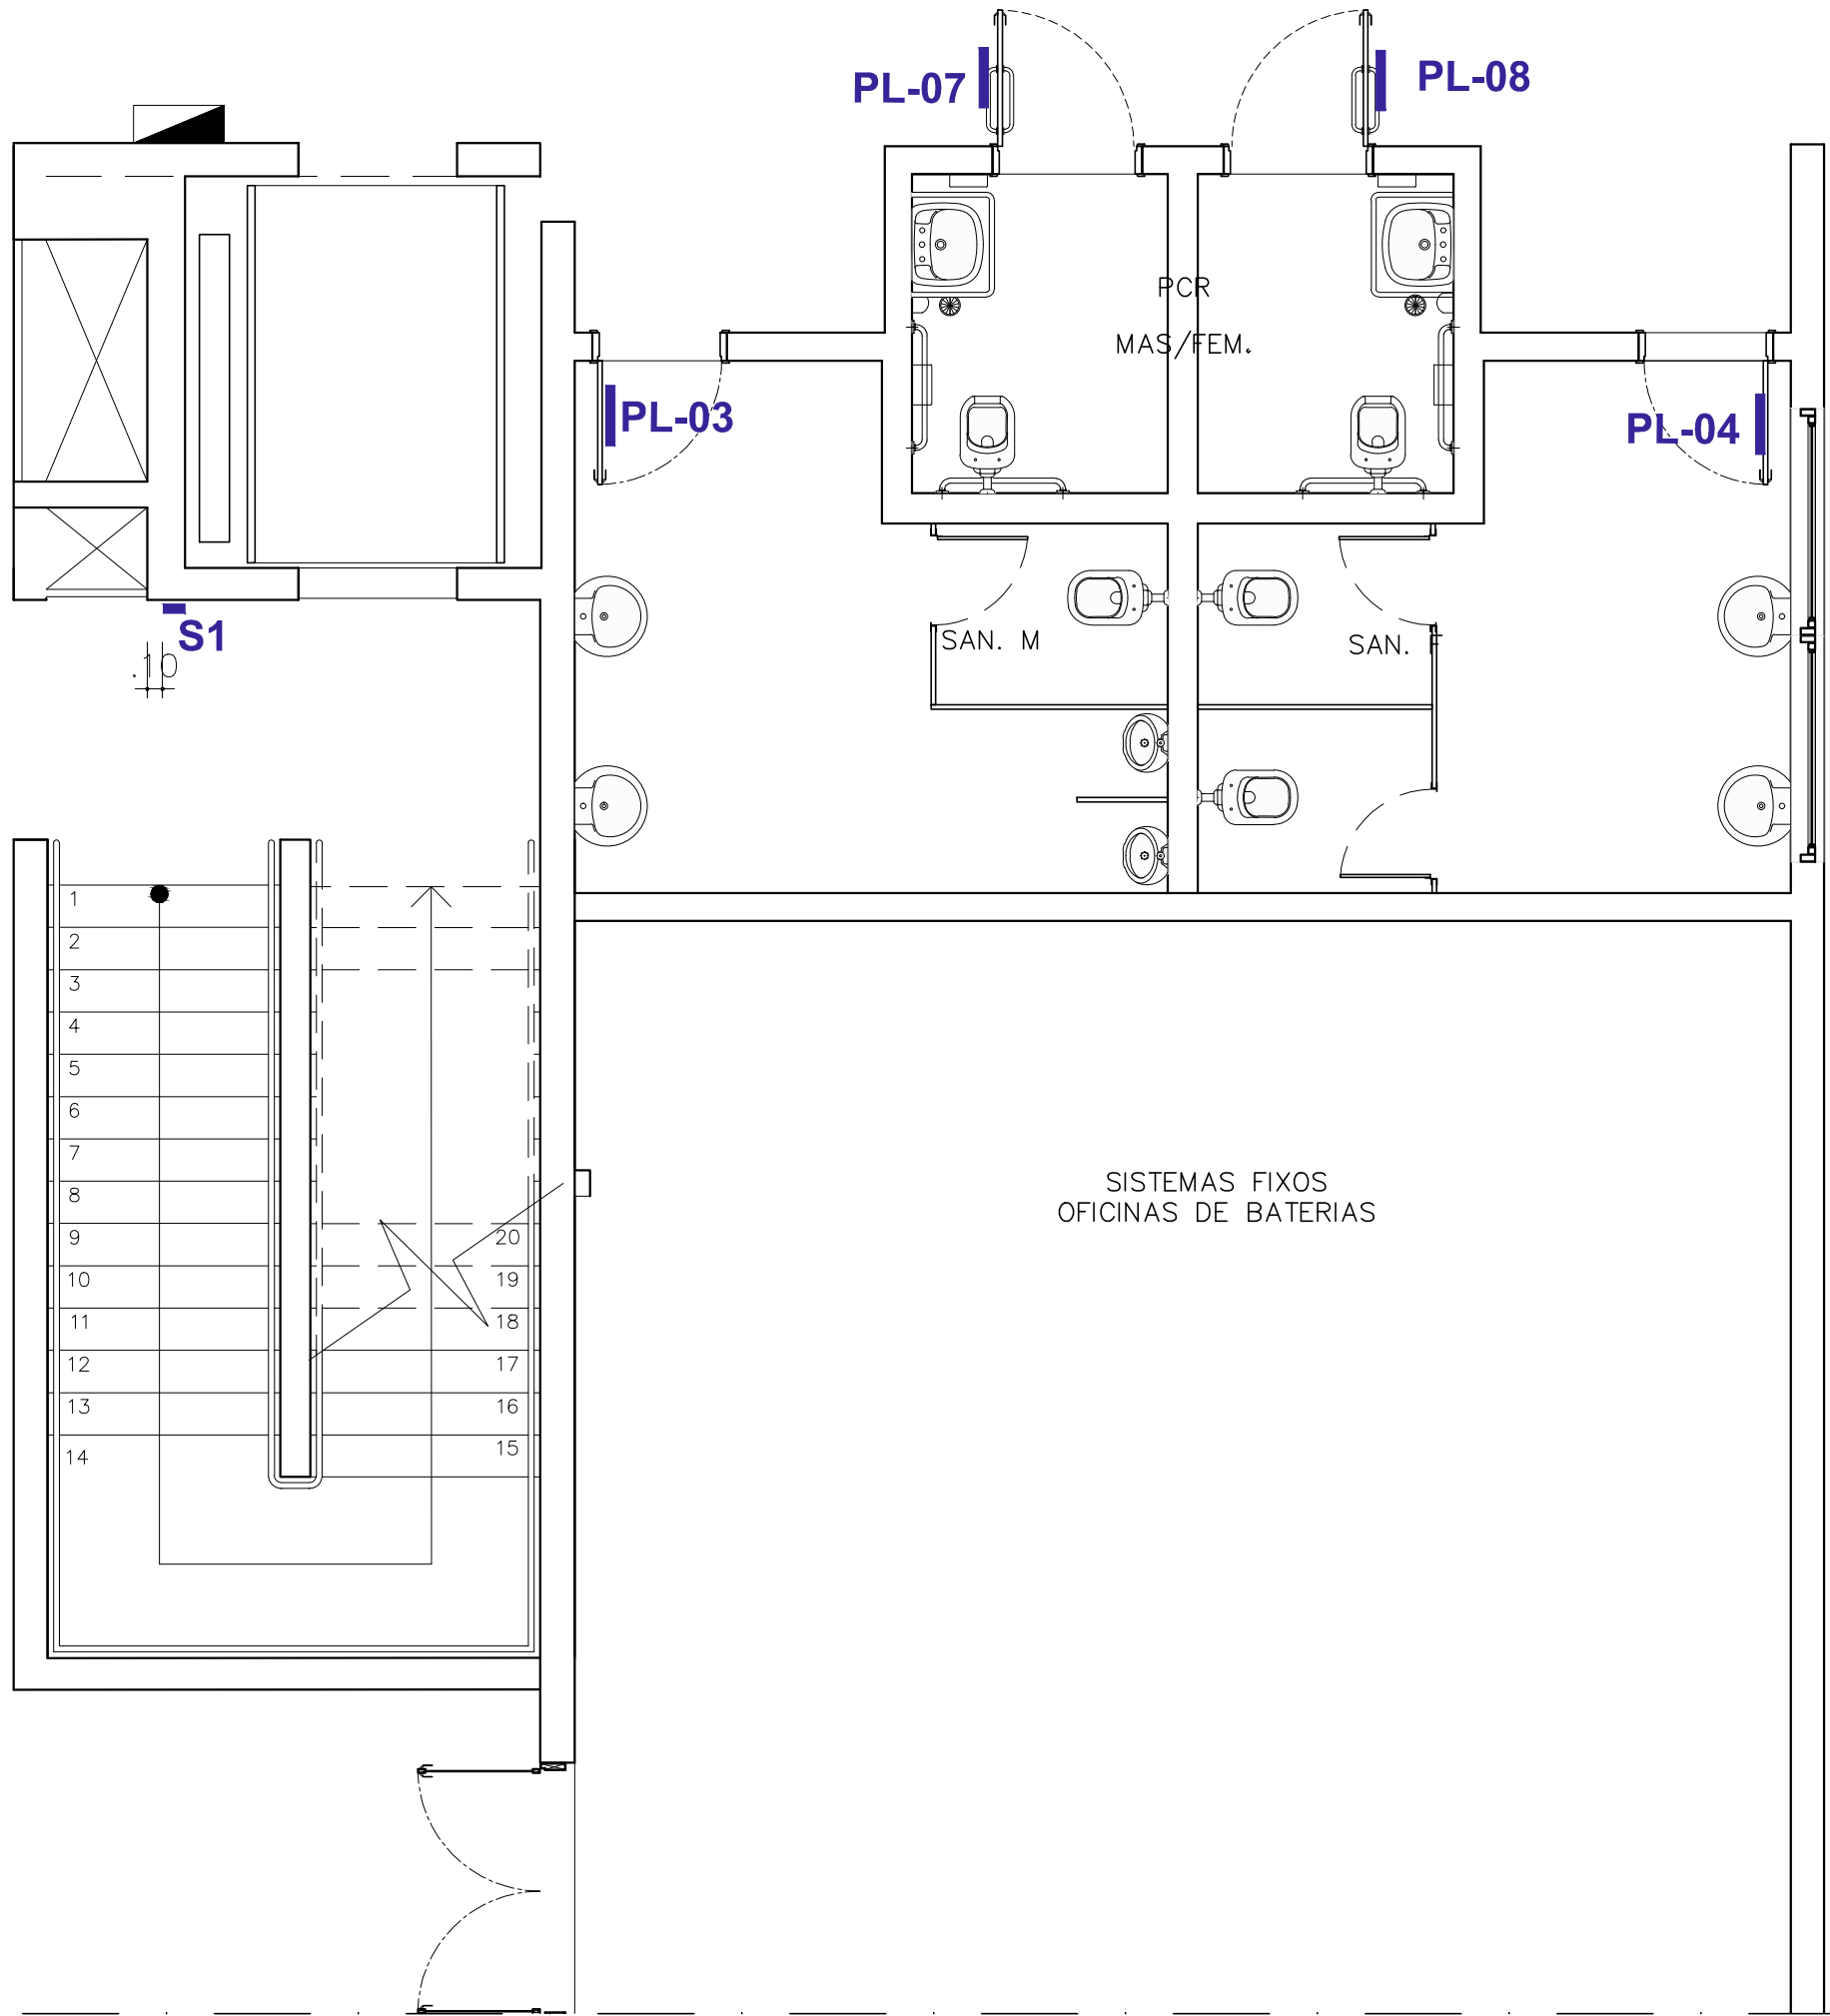


LOCAÇÃO DE PLACAS- BLOCO A- TÉRREO- SETOR 2
ESCALA 1:50

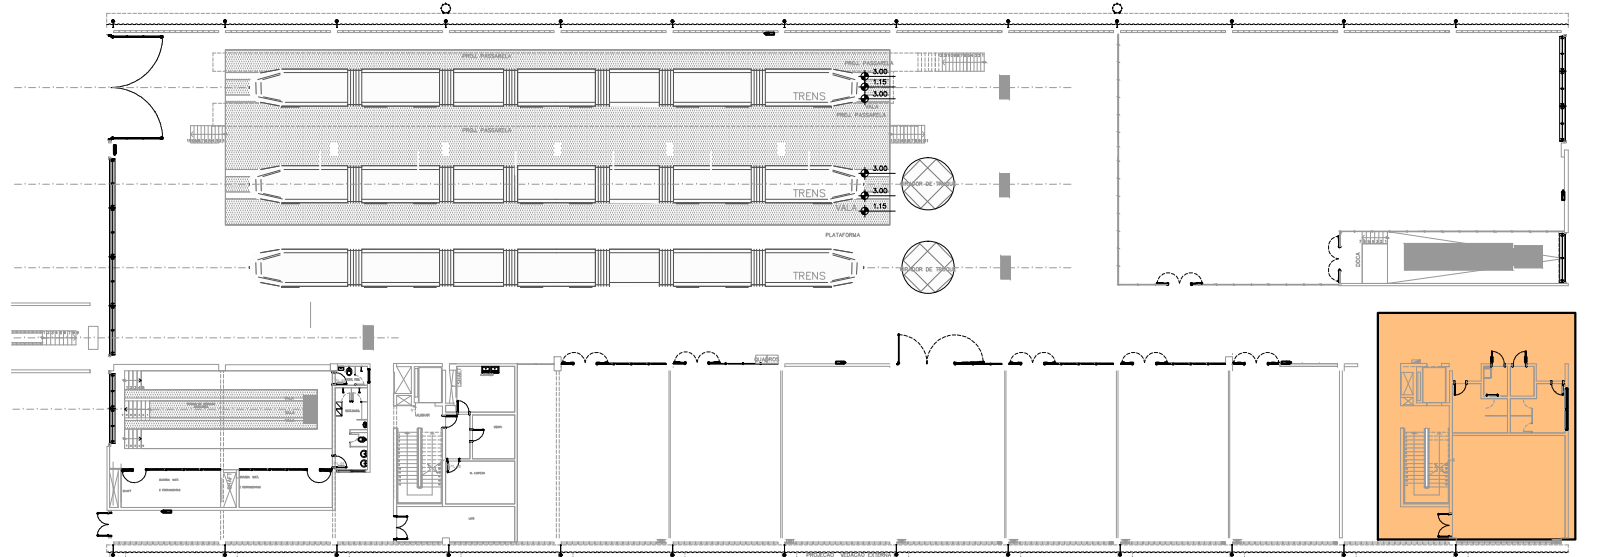


PLANTA-CHAVE-BLOCO A TÉRREO
S/ ESCALA

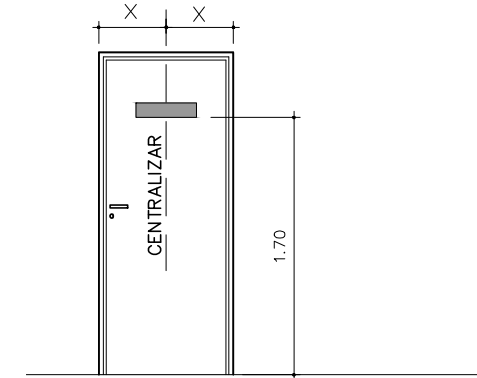


INSTALAÇÃO PLACAS PL SOBRE PORTA
ESCALA 1:50

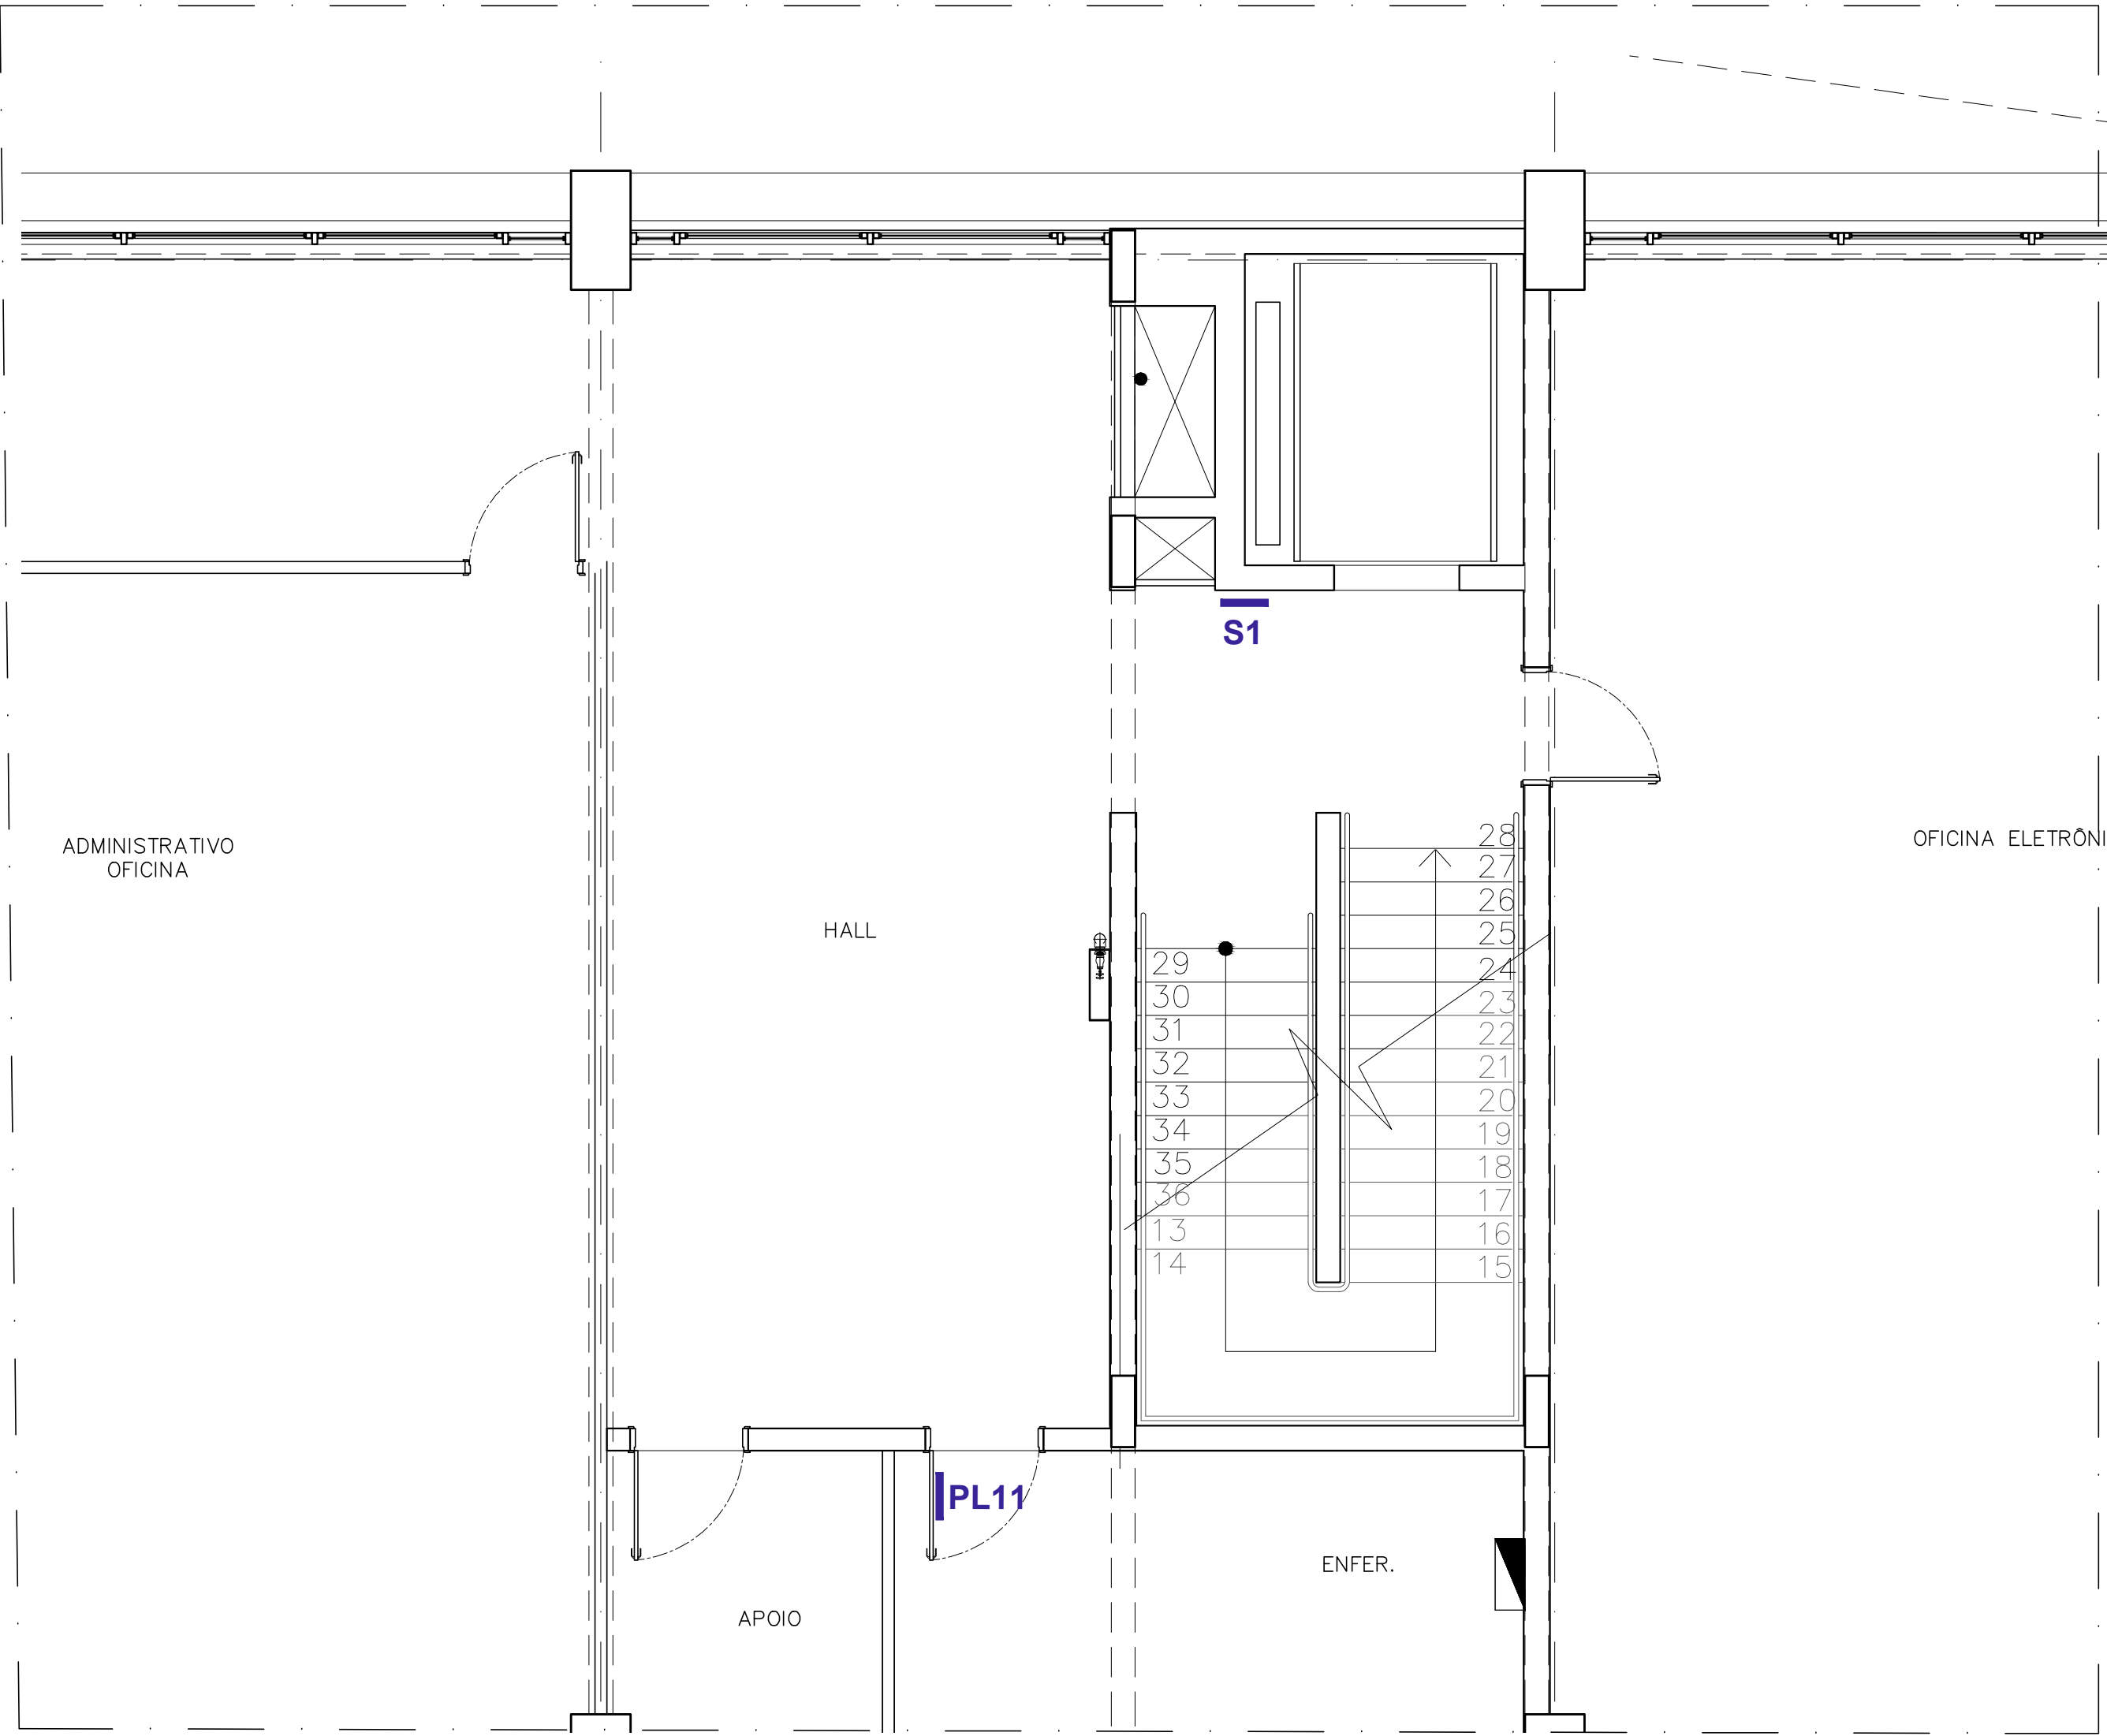

LOCAÇÃO DE PLACAS- BLOCO A- PRIMEIRO PAVIMENTO- SETOR 2
ESCALA 1:50

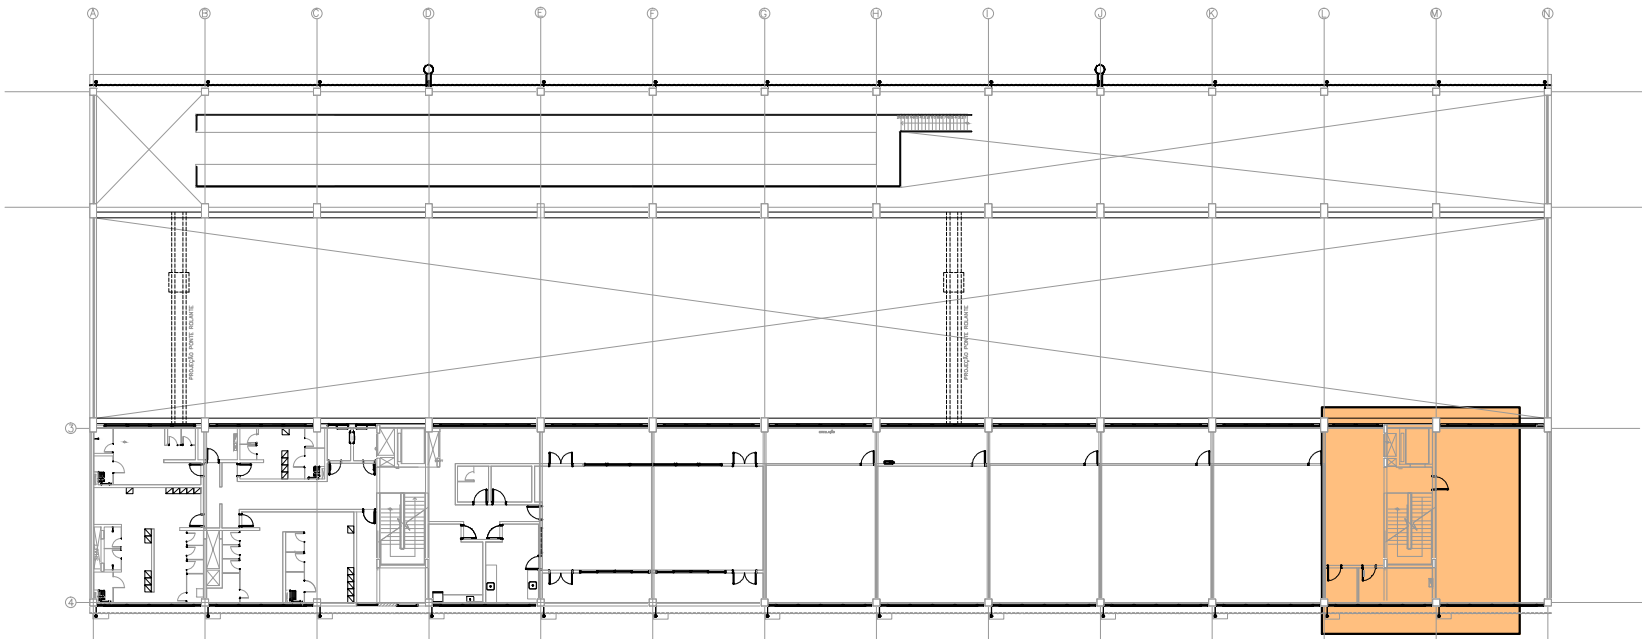

PLANTA-CHAVE-BLOCO A 1o. PAVIMENTO
S/ ESCALA

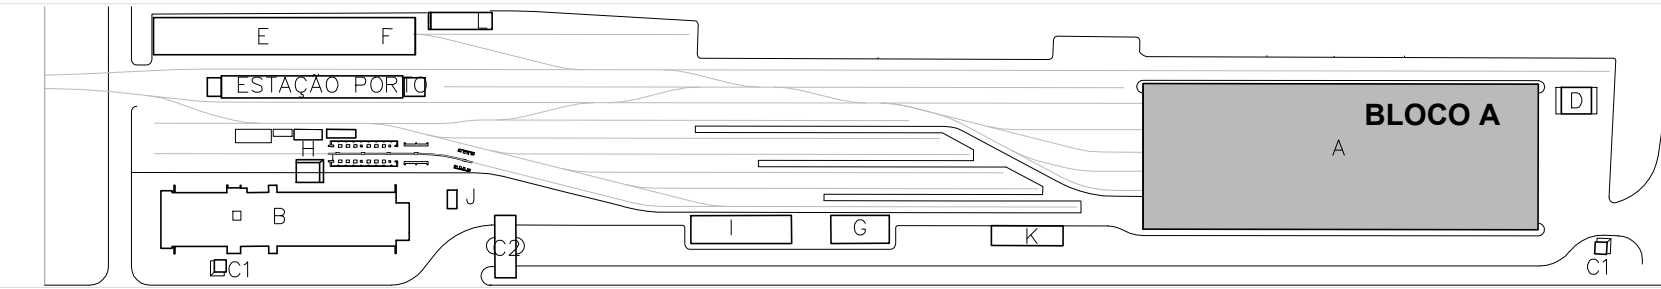

PLANTA-CHAVE

										CONTRATO: 034/2012		EMPRESA METROPOLITANA DE TRANSPORTES URBANOS DE SÃO PAULO S.A.		EMTU			
										O.S.: 01							
										<div>CONSÓRCIO PROJETO VLT</div>		OBJETO		VLT DA REGIÃO METROPOLITANA DA BAIXADA SANTISTA (RIMBS)			
												TÍTULO		PROJETO EXECUTIVO DE COMUNICAÇÃO VISUAL - OFICINA E LAV. VEÍC. AUXILIARES - BLOCO PLACAD -PLANTA DO TÉRREO E PRIMEIRO PAVIMENTO		DATA 21/11/12	
												LOCAL		REGIÃO METROPOLITANA DA BAIXADA SANTISTA-RIMBS		ESCALA INDICADA	
												RESP.		Luz Carlos Pereira Gatto CREA: 0600233140		REV. Ø	
												APROV.		Jorge Simão Junior CREA: 090011800 CODOR: Cristiane Protti Diaz CAU: 238619		DE-2.10.01.04/6B5-102	
										O.S. 01							