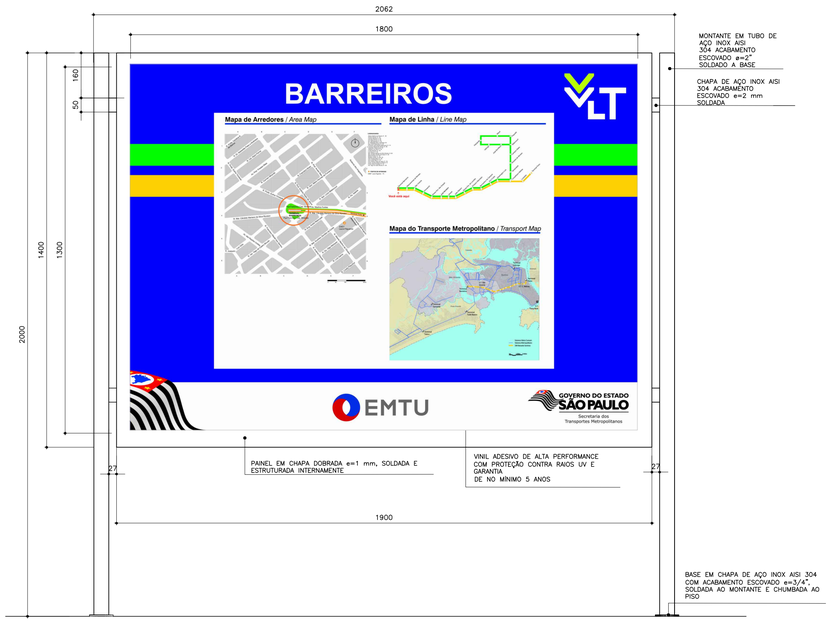

IN-01A ELEVAÇÃO PAINEL DE INFORMAÇÕES

ESCALA 1:10

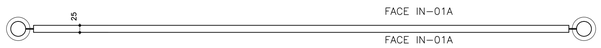

IN-01A VISTA SUPERIOR- PAINEL DE INFORMAÇÕES

ESCALA 1:10

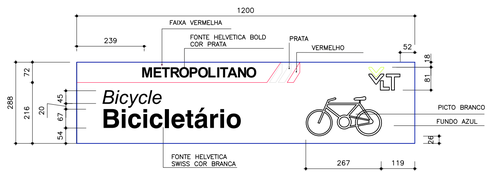

B1-PLACA EXTERNA - FACE A E B

ESCALA 1:10

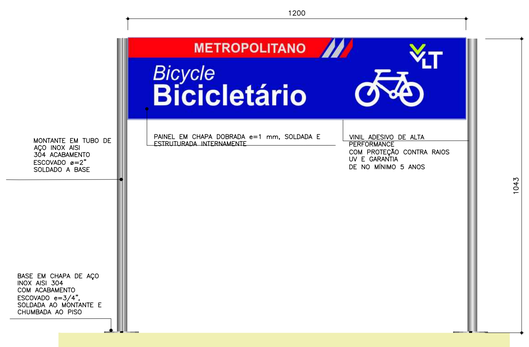

B1-PLACA EXTERNA - FACE A E B

ESCALA 1:10

P1-PLACA EXTERNA - FACE A E B

ESCALA 1:10

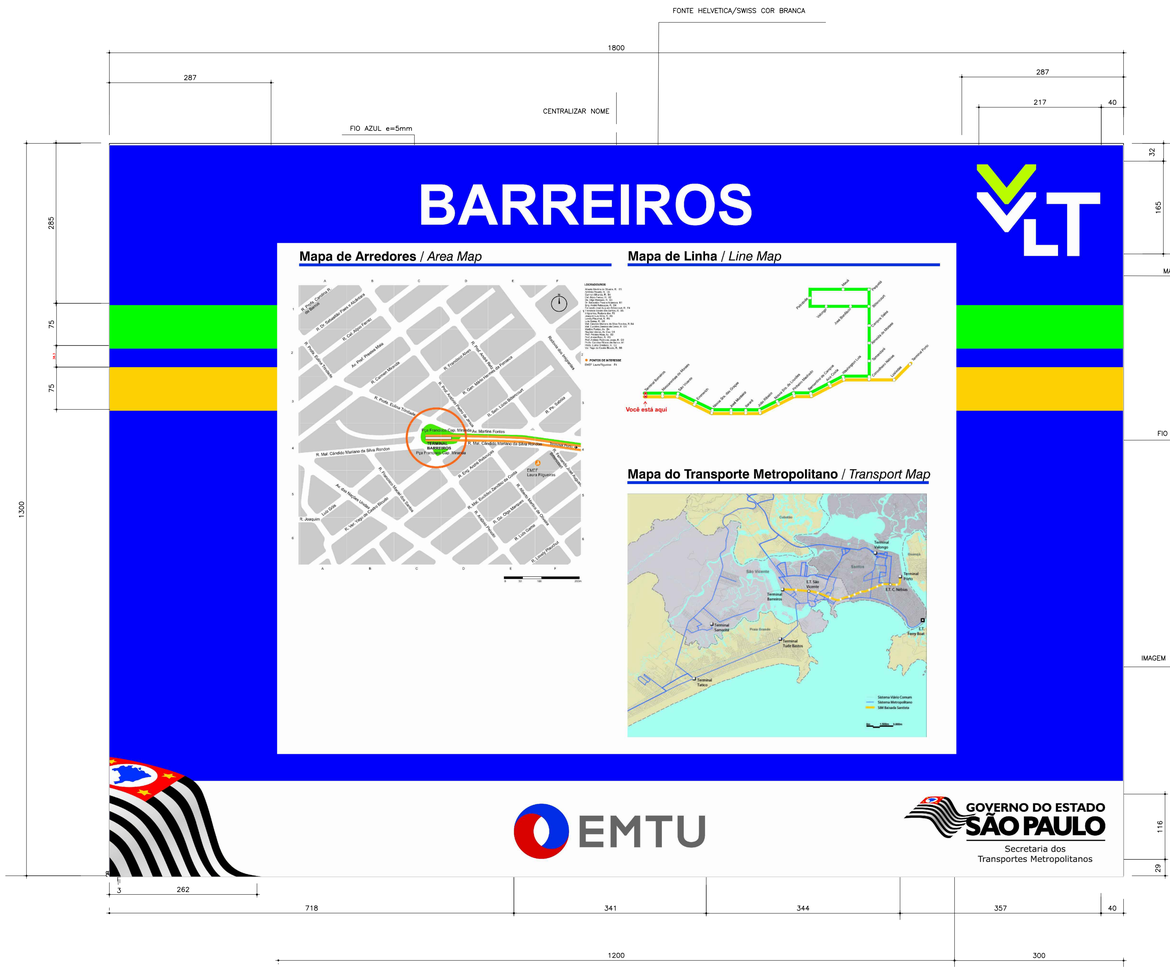

IN-01A DIAGRAMAÇÃO PAINEL DE INFORMAÇÕES

ESCALA 1:5

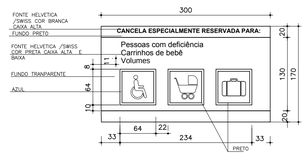

AC-1- ADESIVO PARA CATRACA- DIAGRAMAÇÃO

ESCALA 1:5

AC-1- ADESIVO PARA CATRACA

ESCALA 1:5

NOTAS:

1. Todas as medidas apresentadas estão em milímetros.
2. Todas as indicações de cor devem seguir as especificações do padrão cromático.
3. As cores deste desenho poderão estar distorcidas, devem ser conferidas nas respectivas escalas cromáticas, em catálogos de cores ou em amostras do material especificado.
4. Sinalização externa deve ser confirmada no projeto específico de sinalização do sistema viário.
5. Deverão ser confirmados com a EMTU: os textos finais, as medidas no local e as posições de instalação antes da execução final para eventuais adequações.
6. Caberá ao fornecedor a responsabilidade técnica sobre o peso e os esforços que a sinalização sofrerá ou transmitirá à estrutura existente, inclusive sua estabilidade.
7. Este impresso deve ser utilizado apenas para consulta de layout.Para a construção final dos componentes da sinalização deve ser utilizado o arquivo digital de diagramação da mesma.
8. É obrigação do fornecedor alertar e sugerir soluções cabíveis à contratante, em momentos oportunos, sobre quaisquer problemas técnicos porventura existentes nas especificações e que comprometam a implantação plena e satisfatória da sinalização.
9. Todas as fixações devem ser compatíveis com os materiais envolvidos e sobre superfícies adequadamente preparadas,conforme especificação do fabricante.
10. Não deverão existir fios de contorno ou de arremate separando as cores.
11. Todos os tipos de componentes deverão ser apresentados em protótipos e instalados em locais especificados, para análise e aprovação da contratante, antes das execuções e instalações finais.
12. Todas as tintas especificadas deverão ter acabamento fosco.
13. A impressão do Painel Informativo será por processo digital, em vinil adesivo de alta performance, com proteção contra raios UV e garantia de no mínimo 5 anos.
14. Todos os textos, logotipos e pictogramas devem ser impressos em serigrafia.
15. As placas IN possuem diagramação específica em outras pranchas.

Nº	Descrição	Emissão	Verificação	Aprovação
	Revisões			

Código	Objeto
	Documentos de referência

CONSÓRCIO PROJETO VLT

Desenhista	Suzy S. Yoshimoto		
Projetista	Suzy S. Yoshimoto	CAU:	22594-0
Coord. Técnica	Paula Katakura	CAU:	21557-6
Aprovação	Carlos Ibanez	CREA:	0682562559
Resp. Técnico	Jaime Waisman	CREA:	0600259028
		ART.	92221220120142713

CONTRATO: 004/2012

O.S.: 01

EMPRESA METROPOLITANA DE TRANSPORTES URBANOS DE SÃO PAULO S.A. — EMTU

OBJETO: VLT DA REGIÃO METROPOLITANA DA BAIXADA SANTISTA (RMBS)

TÍTULO: PROJETO EXECUTIVO DE COMUNICAÇÃO VISUAL GERAIS-DIAGRAMAÇÃO DAS PLACAS IN, B, P E ADESIVO AC

DATA: 16/05/2013

LOCAL: REGIÃO METROPOLITANA DA BAIXADA SANTISTA-RMBS

ESCALA: INDICADA

RESP.	AUTOR: Jorge Simão Júnior	Nº	REV.
Luiz Carlos Pereira Grilo CREA 0600233140	CREA: 0600418836 COORD: Cristiane Profit Diaz RAV: 70082-2	DE-2.10.01.00/6B5-002	Ø

Nº FINA	1	2	3	4	5	6	7	8	9	255
COR	Preto	Preto	Preto	Preto	Preto	Preto	Preto	Preto	Preto	Layer
ESPESSURA	0,10	0,25	0,30	0,40	0,50	0,60	0,70	0,00	0,15	Default
ESTILO	USOS	USOS	USOS	USOS	USOS	USOS	USOS	USOS	USOS	LIS