
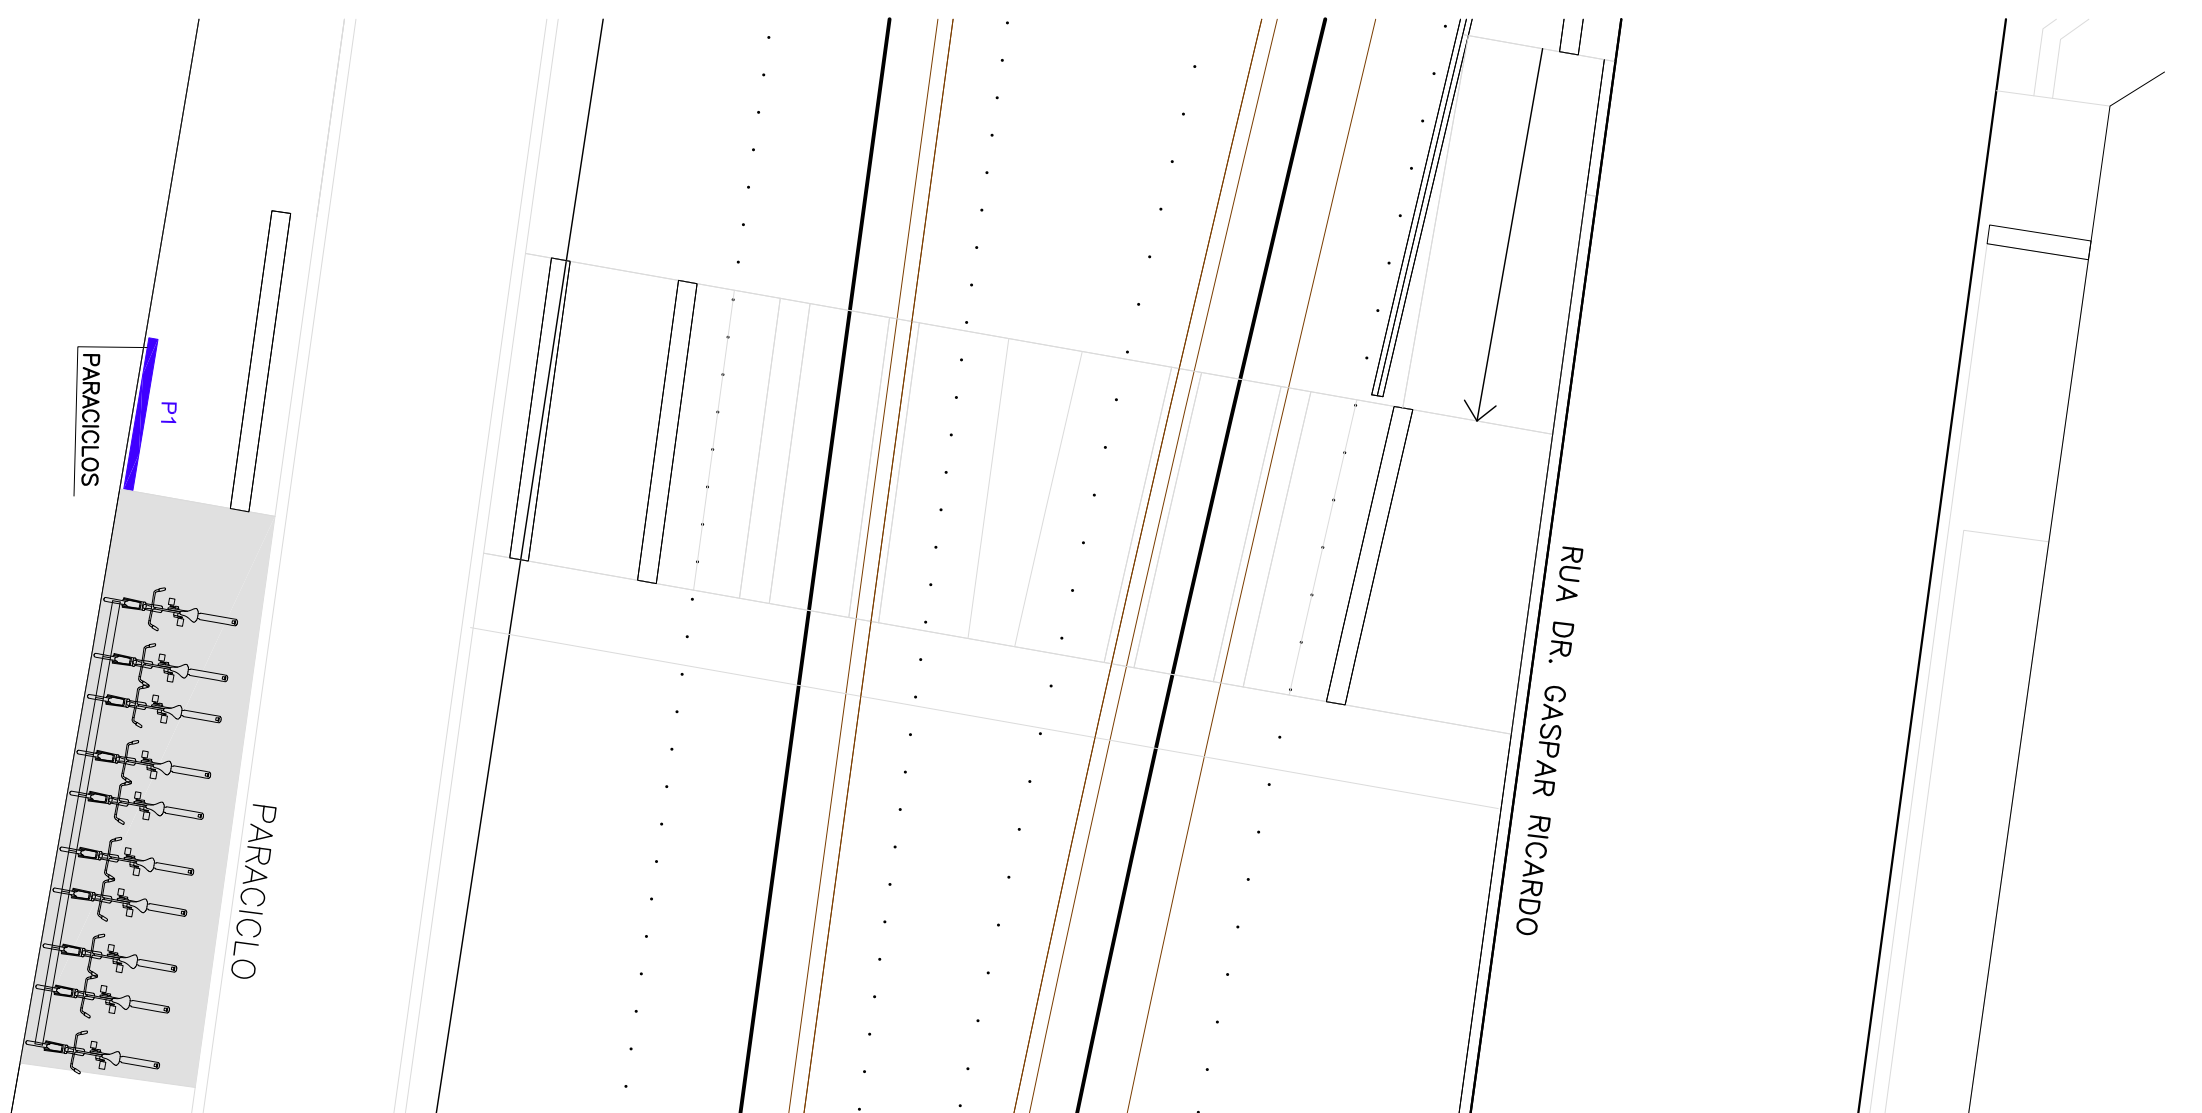
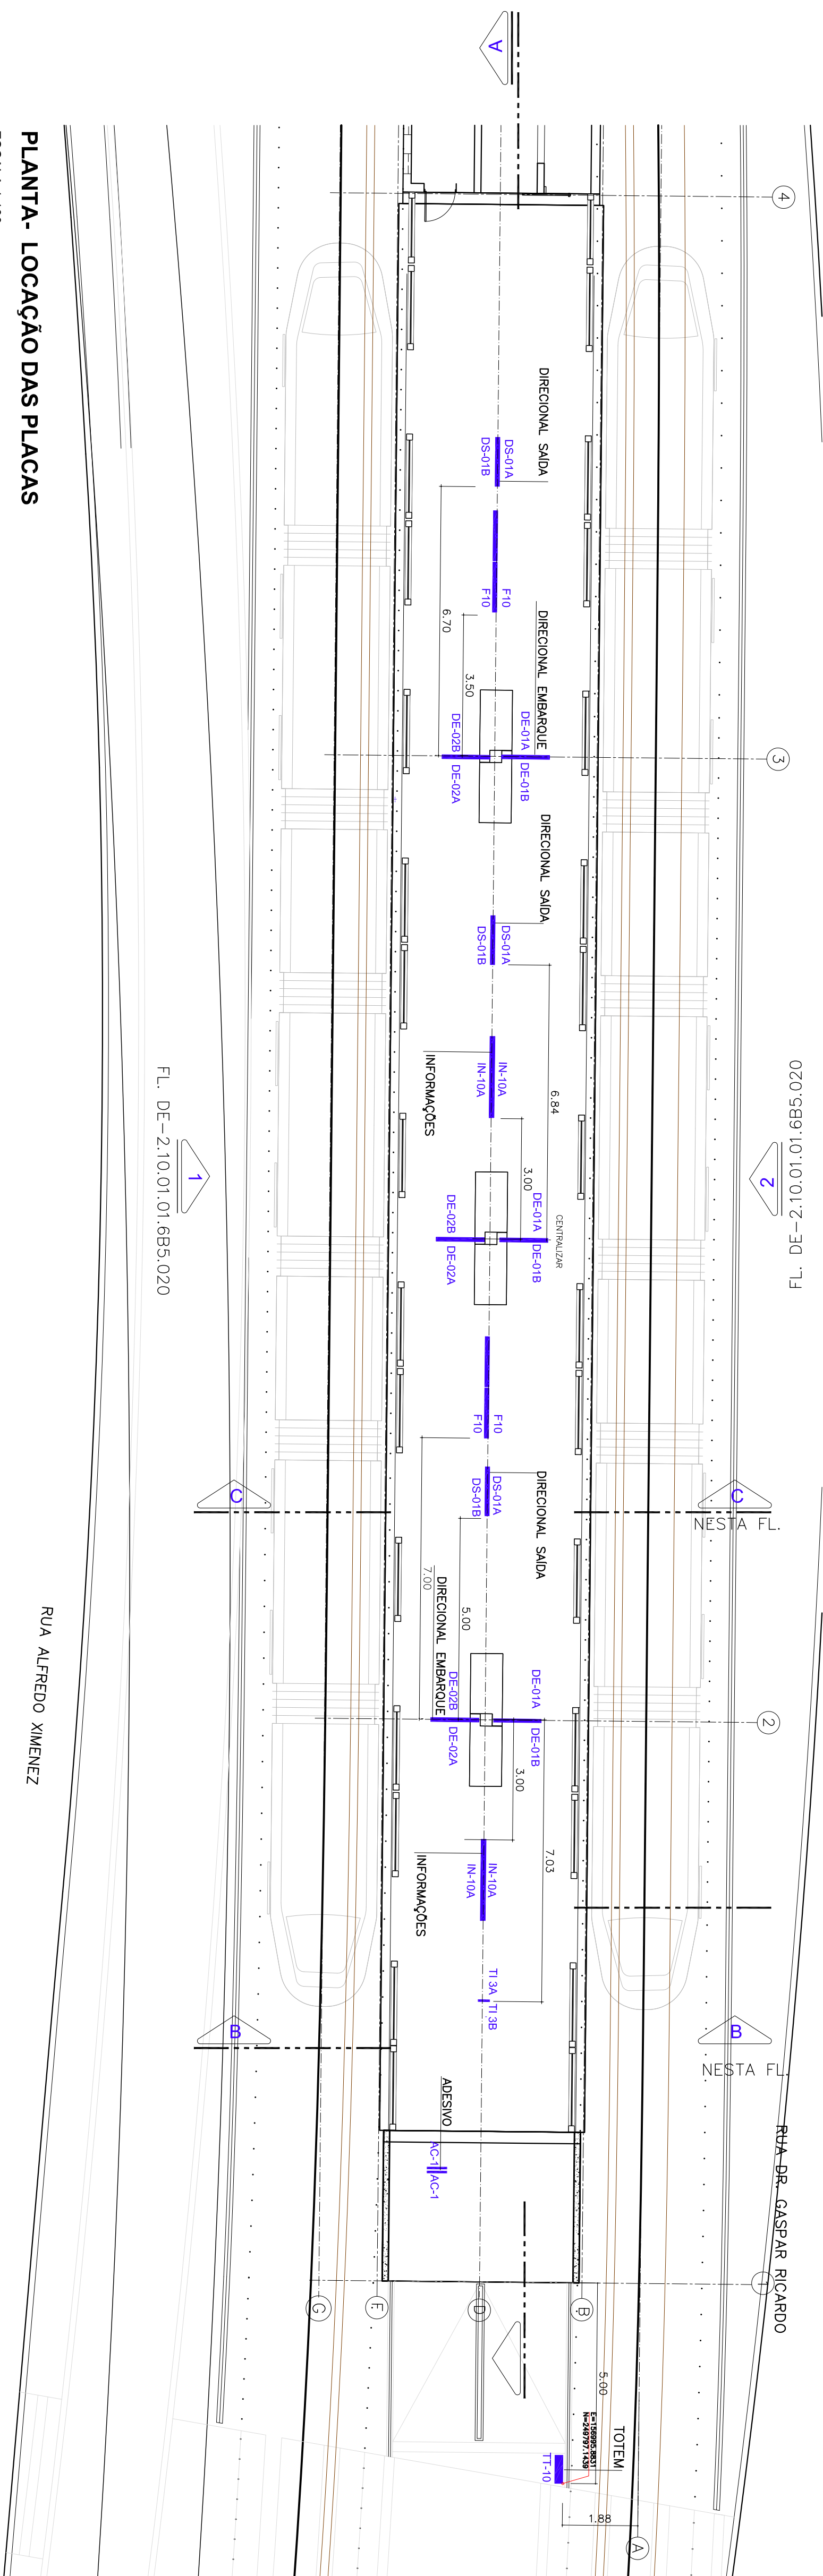


[illegible]


## PLANTA- LOCAÇÃO DAS PLACAS

ESCALA 1:100

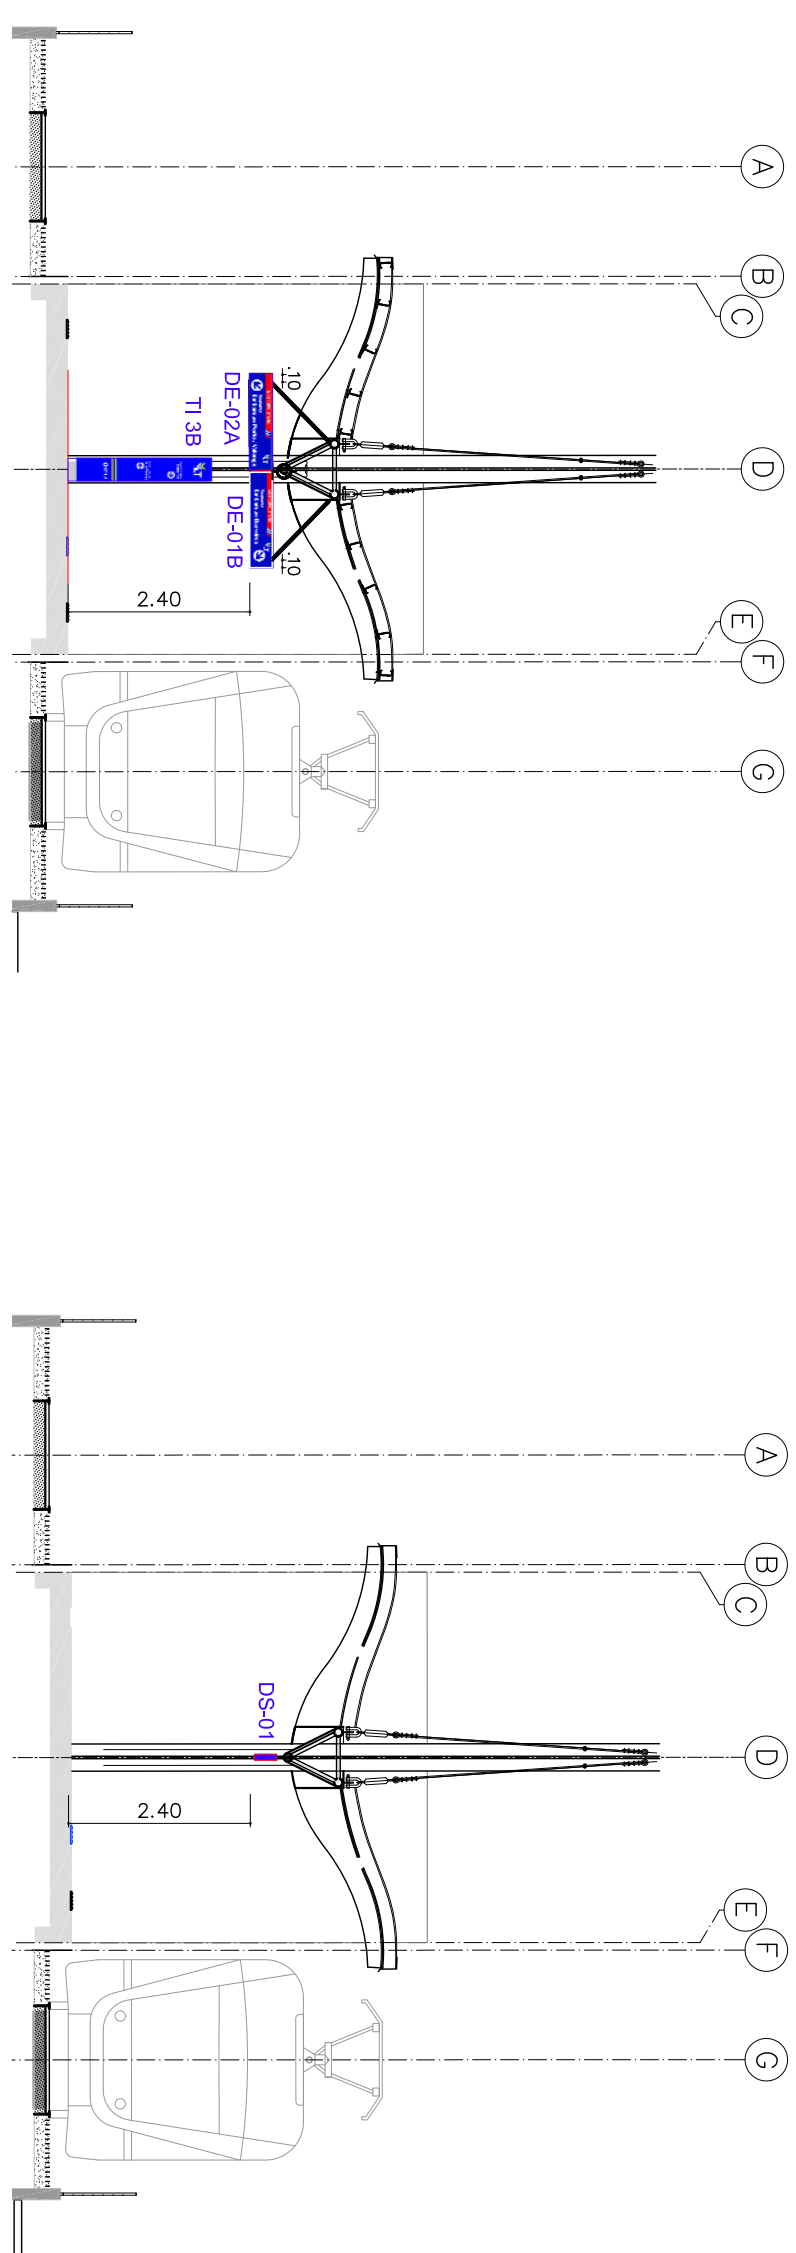


## CORTE B INSTALAÇÃO DAS PLACAS TIPO DE E TOTEM INTERNO TI

ESCALA 1:100

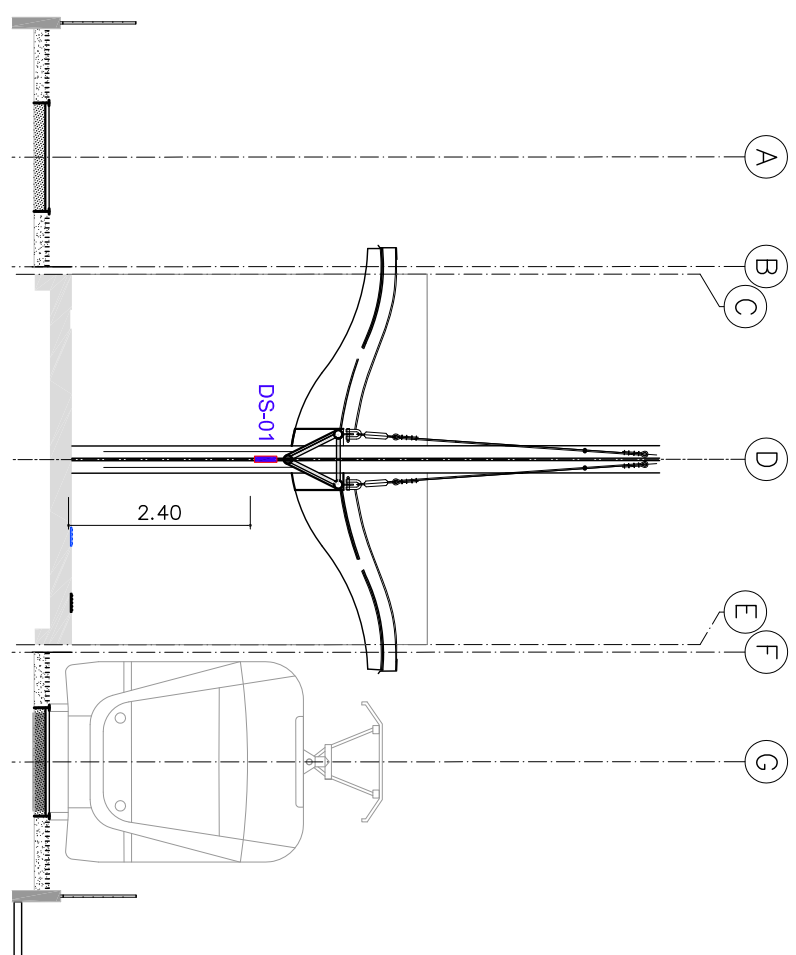


**CORTE C INSTALAÇÃO DAS PLACAS TIPO DS**  
ESCALA 1:100

ESCALA 1:100

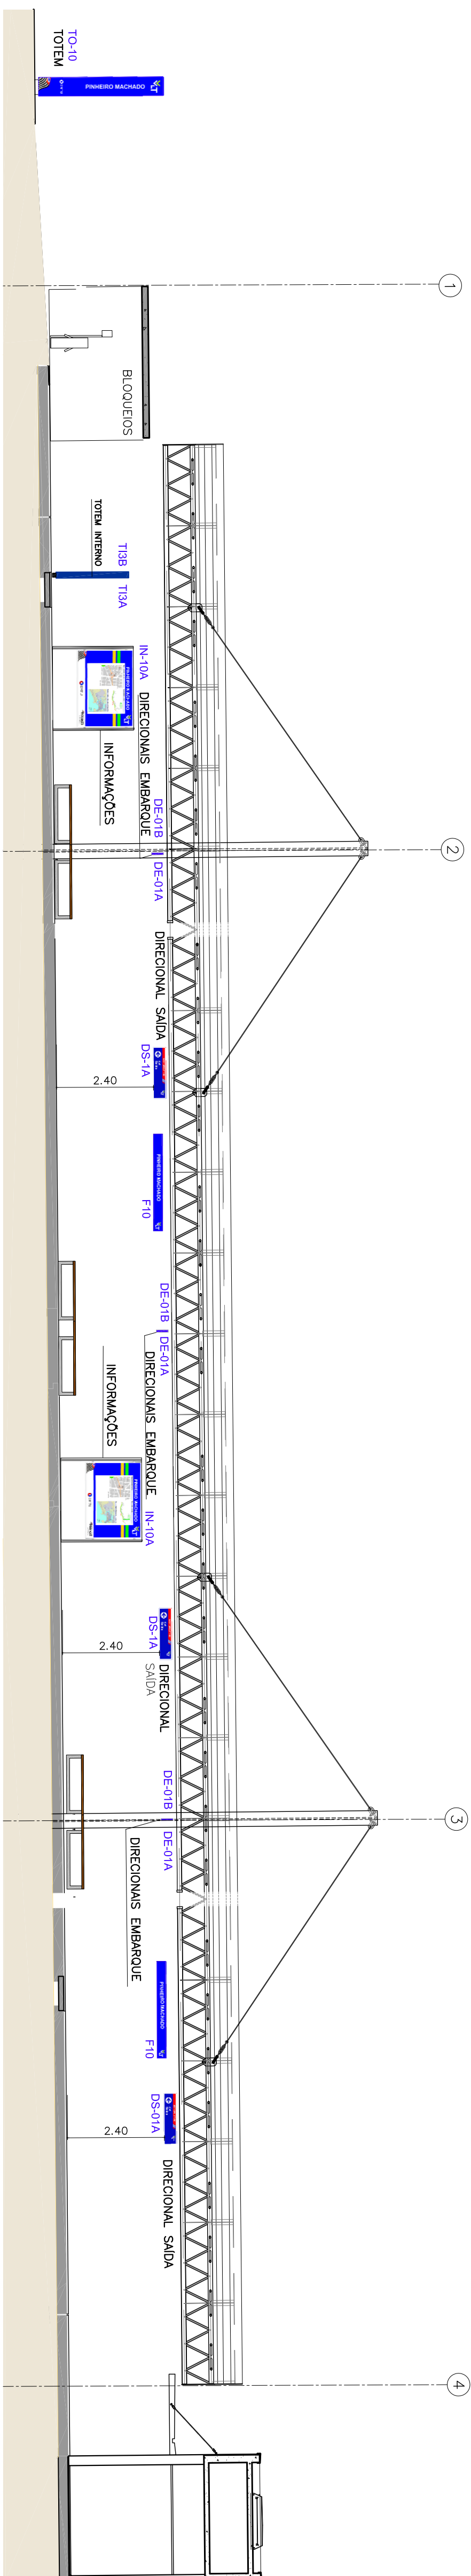

**CORTE A INSTALAÇÃO DAS PLACAS**  
ESCALA 1:100

ESCALA 1:100
 
|  |  |  |  |  |  |  |  |  |  |  |  |
|--|--|--|--|--|--|--|--|--|--|--|--|
| <div> <div>  </div> <div> <p><b>CONSORCIO PROJETO VLT</b></p> </div> </div> |  |  |  |  |  |  |  |  |  | CONTRATO 000003<br>Q.S. 03                                     |  |
| EMPRESA METROPOLITANA DE TRANSPORTES URBANOS DE SÃO PAULO S.A.   |  |  |  |  |  |  |  |  |  | EMPRESA METROPOLITANA DE TRANSPORTES URBANOS DE SÃO PAULO S.A. |  |
| VLT DA REGIÃO METROPOLITANA DA BAAIXADA SANTISTA (RMBIS)   |  |  |  |  |  |  |  |  |  | DATA<br>19/11/2012   |  |
| PROJETO EXECUTIVO DE COMUNICAÇÃO VISUAL- ESTAÇÃO PINHEIRO MACHADO PLANTA E CORTES-LOCAÇÃO DOS ELEMENTOS  |  |  |  |  |  |  |  |  |  | ESCALA<br>1:100  |  |
| REGIÃO METROPOLITANA DA BAAIXADA SANTISTA-PRMBIS   |  |  |  |  |  |  |  |  |  | DATA<br>19/11/2012   |  |
| DE-2.10.01.01/6B5-019  |  |  |  |  |  |  |  |  |  | DATA<br>19/11/2012   |  |