




LOCAÇÃO DE PLACAS- BLOCO A- TÉRREO-SETOR 1  
ESCALA 1:50

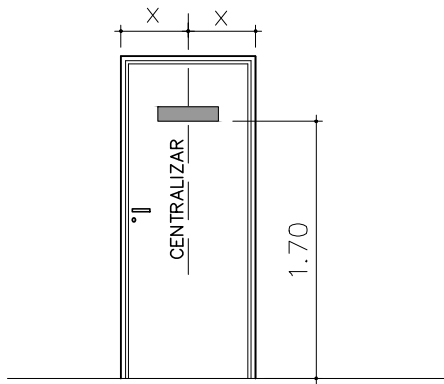

INSTALAÇÃO PLACAS PL SOBRE PORTA  
ESCALA 1:50

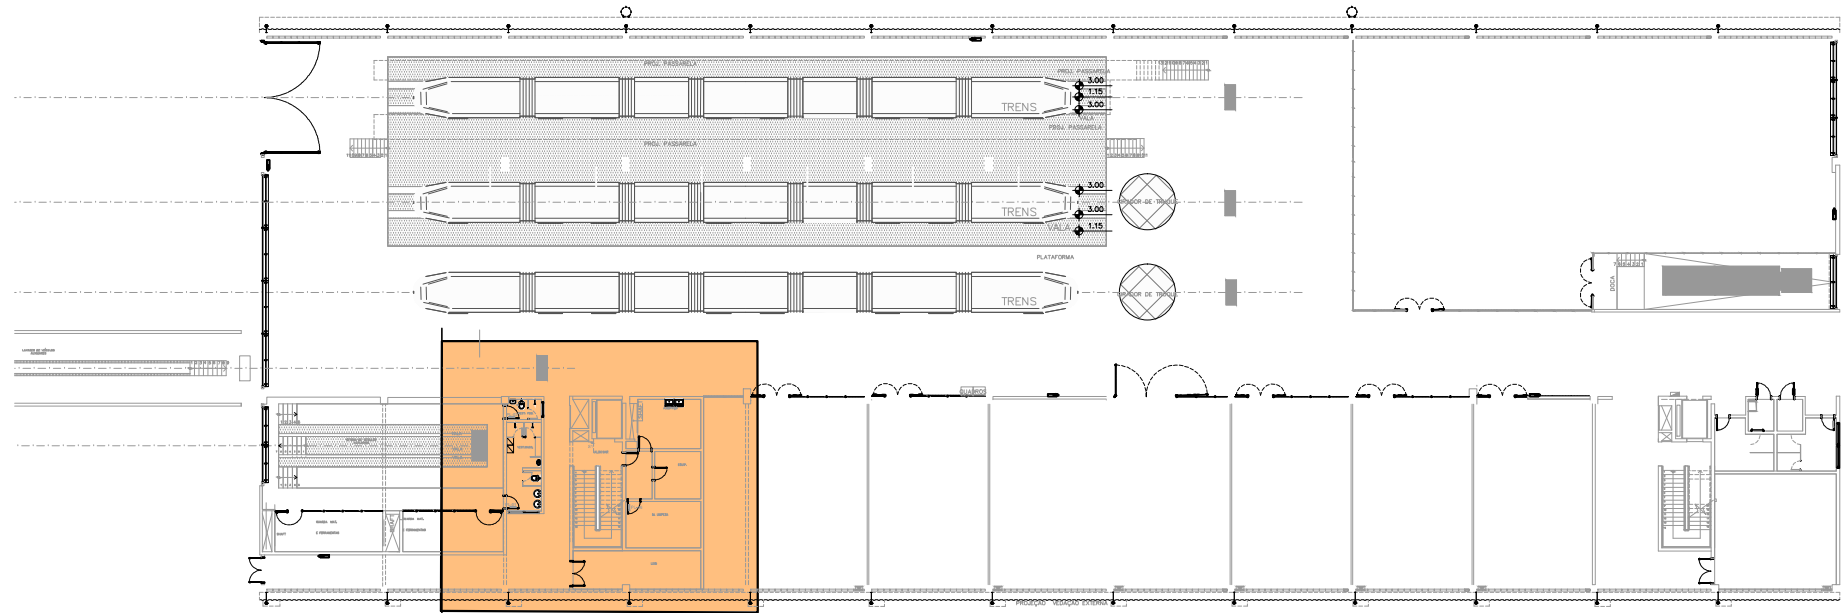

SETOR 3  
PLANTA-CHAVE-BLOCO A TÉRREO  
S/ ESCALA

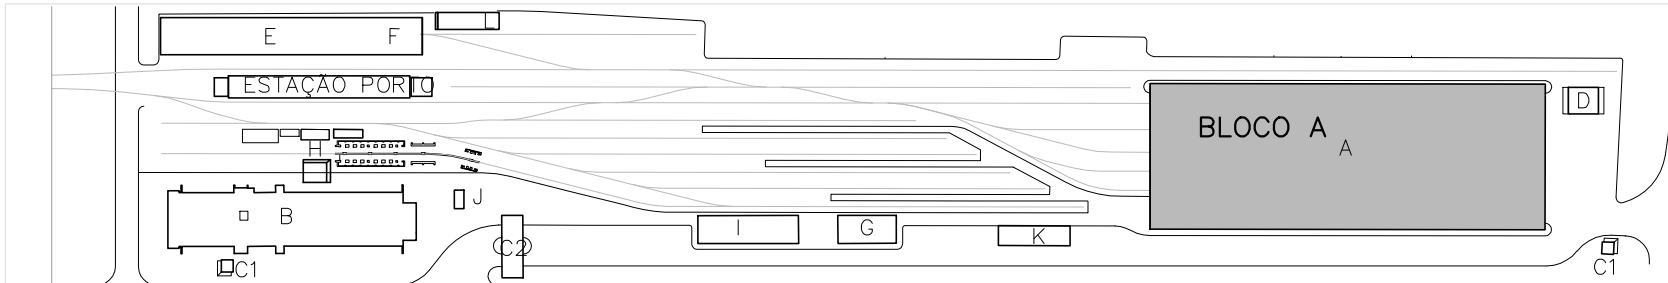

PLANTA-CHAVE

										CONTRATO: 024/2012		EMPRESA METROPOLITANA DE TRANSPORTES URBANOS DE SÃO PAULO S.A.				EMTU			
										O.S.: 01									
										<div>Consórcio PROJETO VLT</div>		OBJETO							
												VLT DA REGIÃO METROPOLITANA DA BAIXADA SANTISTA (RMBS)							
												TÍTULO				DATA			
												PROJETO EXECUTIVO DE COMUNICAÇÃO VISUAL- TERMINAL PORTO- BLOCO A				21/11/2012			
												LOCAÇÃO DAS PEÇAS-PLANTA DO TERREO - SETOR 3							
												LOCAL							
												REGIÃO METROPOLITANA DA BAIXADA SANTISTA-RMBS							
												RESP:		APROV:		Nº		REV:	
												Luz Carlos Pereira Gillo		Jorge Sérgio Júnior		DE-2.10.01.04/6B5-101		0	
												CREA: 06002259028		CREA: 060011860					
												ART. 92221220120142713		CODIGO: Cristiane Protti Diaz					
												CAU: 338619		CAU: 338619					