




LOCAÇÃO DE PLACAS- BLOCO A- SEGUNDO PAVIMENTO- SETOR 1
ESCALA 1:50

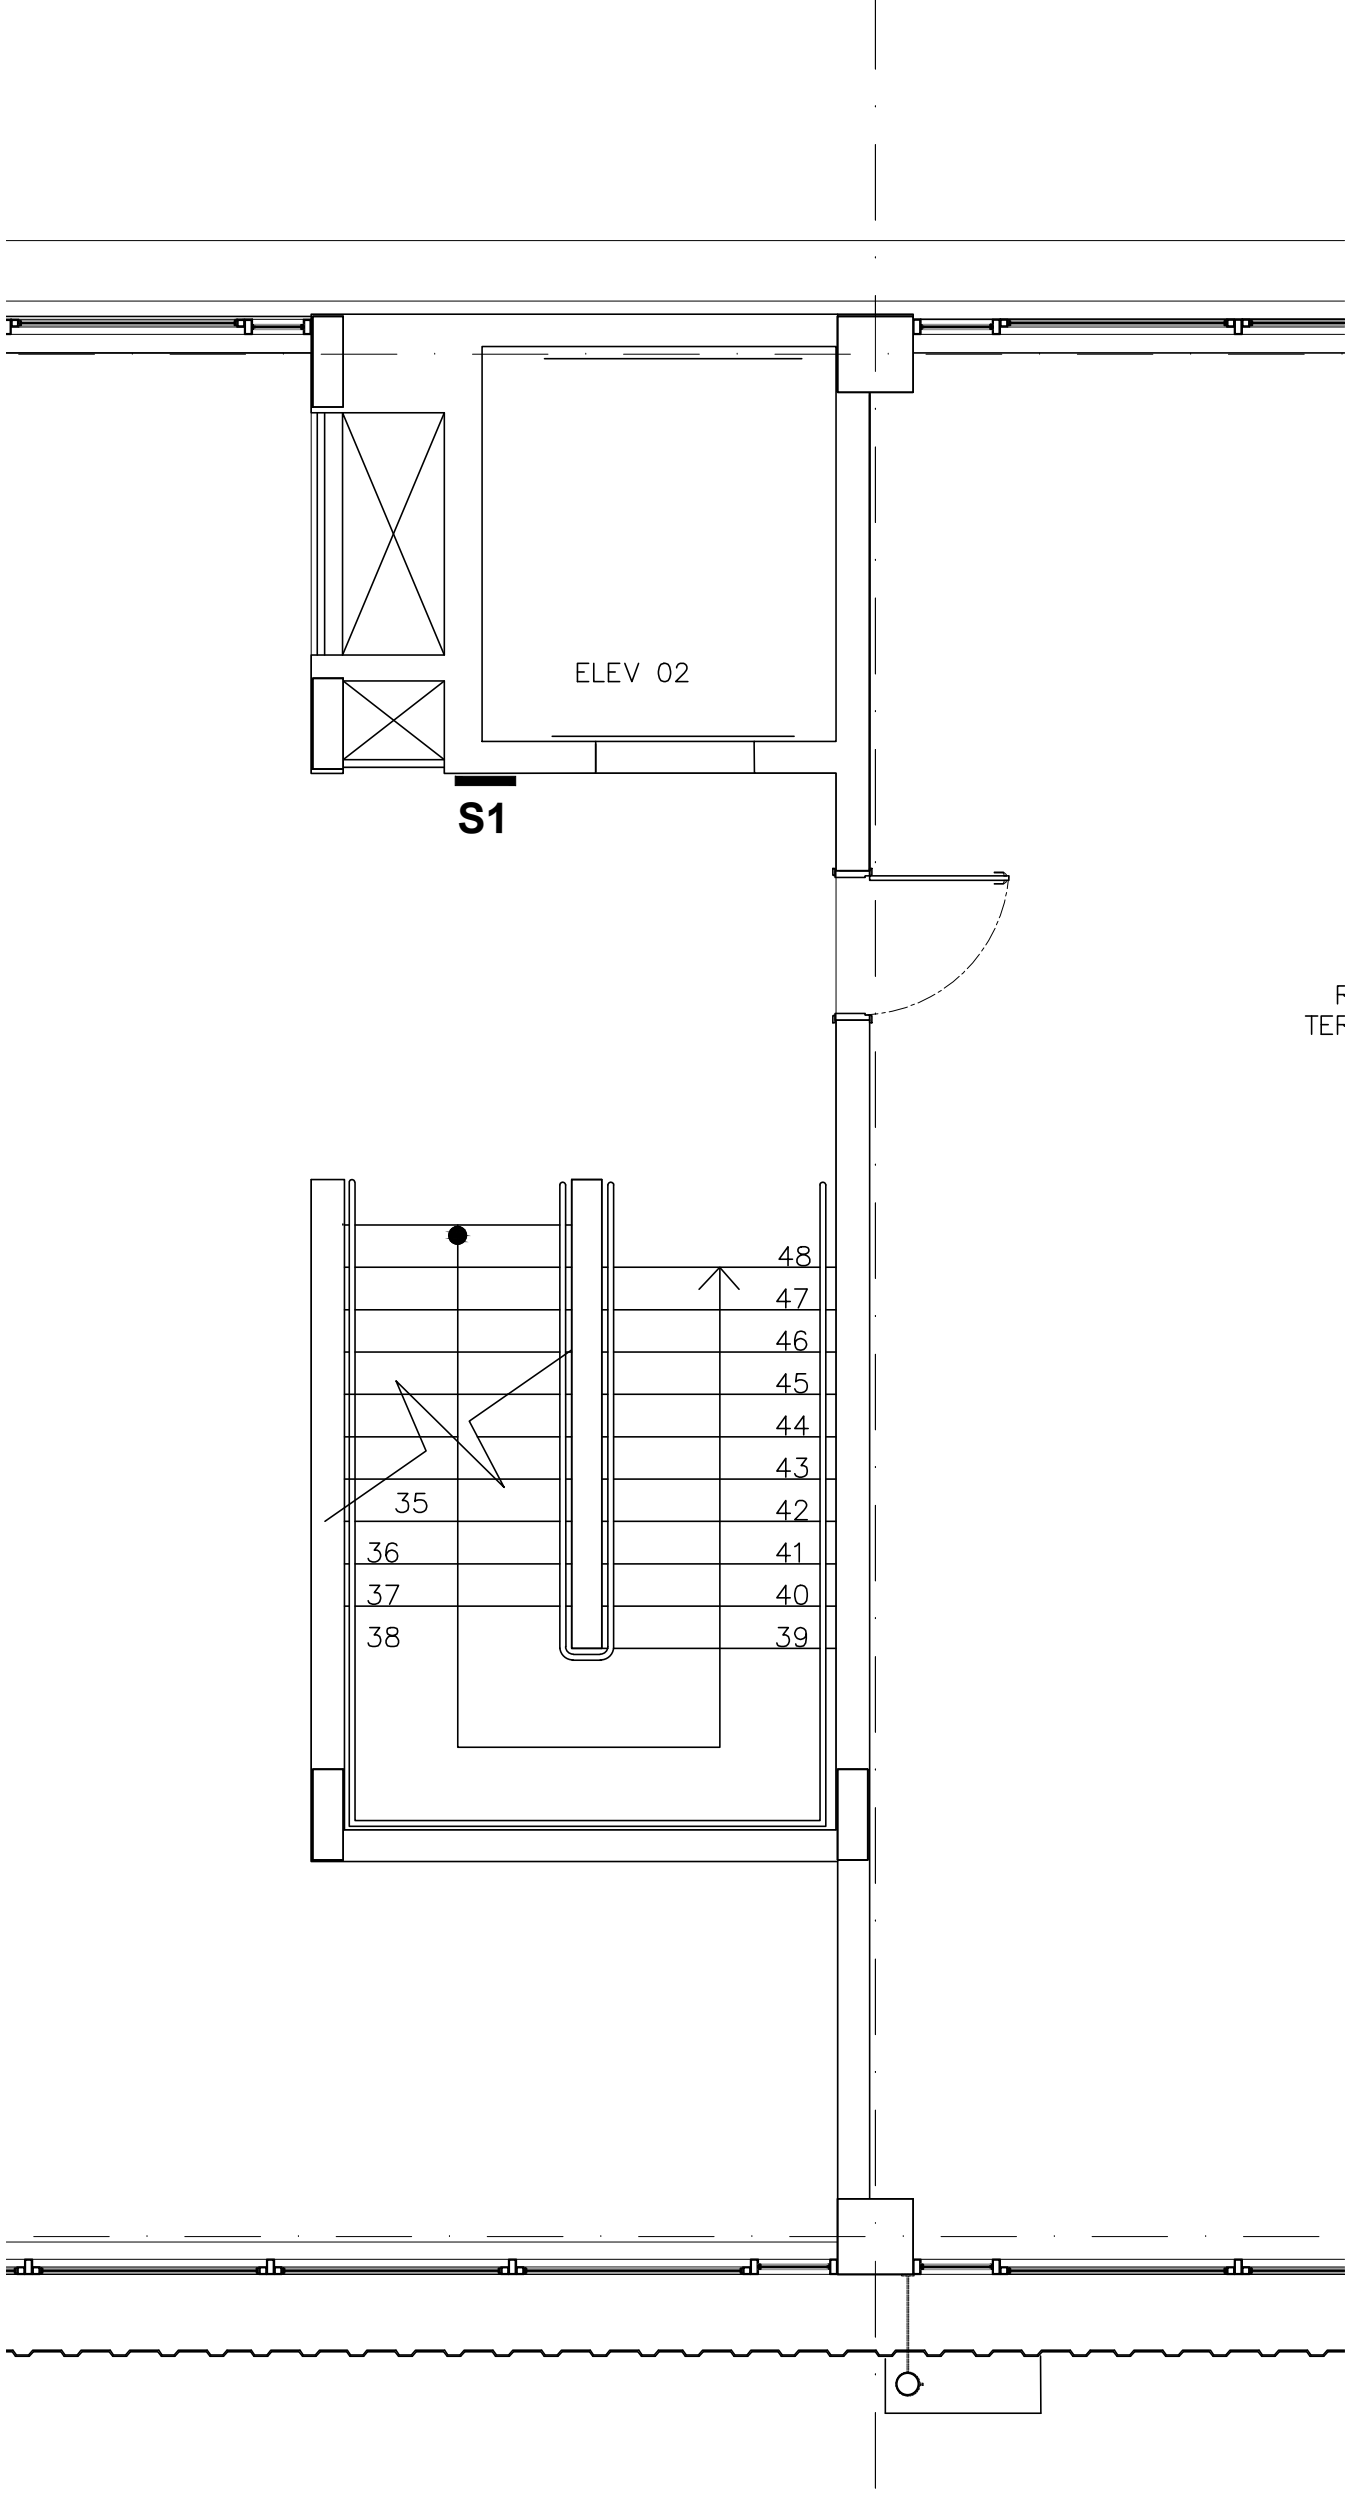


LOCAÇÃO DE PLACAS- BLOCO A- SEGUNDO PAVIMENTO- SETOR 2
ESCALA 1:50

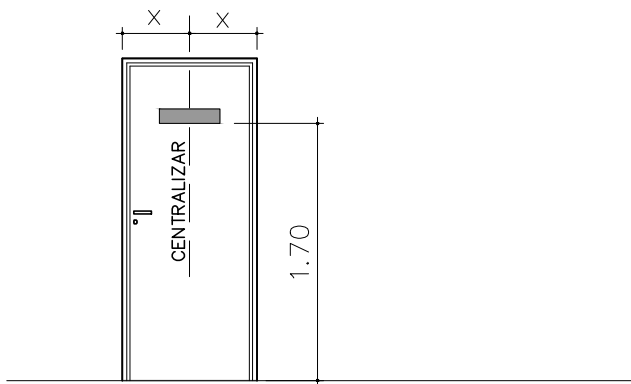

INSTALAÇÃO PLACAS PL SOBRE PORTA
ESCALA 1:50

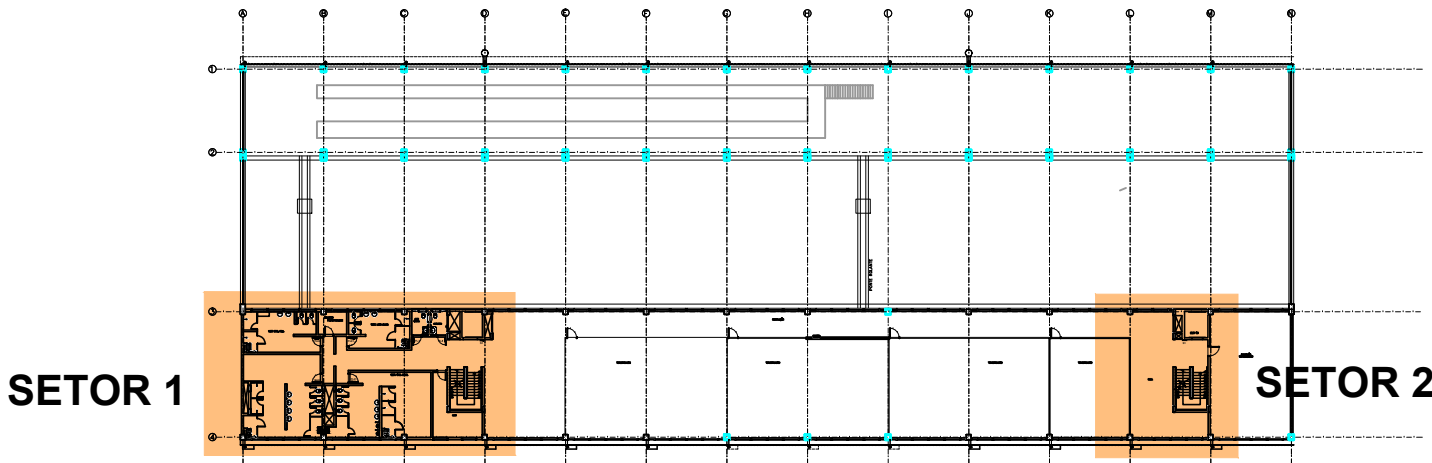

PLANTA CHAVE DO BLOCO A- SEGUNDO PAV.

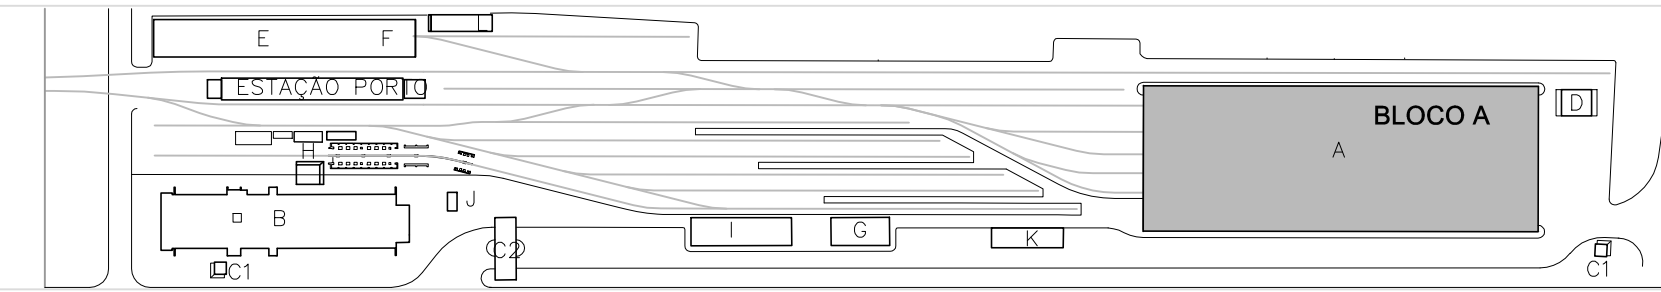

PLANTA CHAVE

Nº	Descrição	Emissão	Verificação	Aprovação	Código	Objeto
1						
2						
3						
4						
5						
6						
7						
8						
9						
10						

CONSÓRCIO PROJETO VLT			
Desenhista	Suzy S. Yoshimoto	CAU:	22594-0
Projetista	Suzy S. Yoshimoto	CAU:	21557-6
Coord. Técnica	Paula Katakura	CREA:	0682562559
Aprovação	Carlos Ibanez	CREA:	0600259028
Resp. Técnico	Jaime Walsman	ART:	92221220120142713

CONTRATO: 004/2012	EMPRESA METROPOLITANA DE TRANSPORTES URBANOS DE SÃO PAULO S.A.	OBJETO	VLT DA REGIÃO METROPOLITANA DA BAIXADA SANTISTA (RMBS)	DATA	21/11/2012
O.S.: 01		TÍTULO	PROJETO EXECUTIVO DE COMUNICAÇÃO VISUAL - TERMINAL PORTO - BLOCO A	ESCALA	1:50
		LOCAL	LOCAÇÃO DAS PLACAS-PLANTA DO SEGUNDO PAVIMENTO		
			REGIÃO METROPOLITANA DA BAIXADA SANTISTA-RMBS		
RESP: Luis Carlos Pereira Gatto	APROV: Jorge Simão Junior	Nº	DE-2.10.01.04/6B5-104	REV:	0
CREA: 060028140	CREA: 000011900				
	COORD: Cristiane Protti Diaz				
	CAU: 70985-9				