




LOCAÇÃO DE PLACAS- BLOCO A- SEGUNDO PAVIMENTO- SETOR 2
ESCALA 1:50

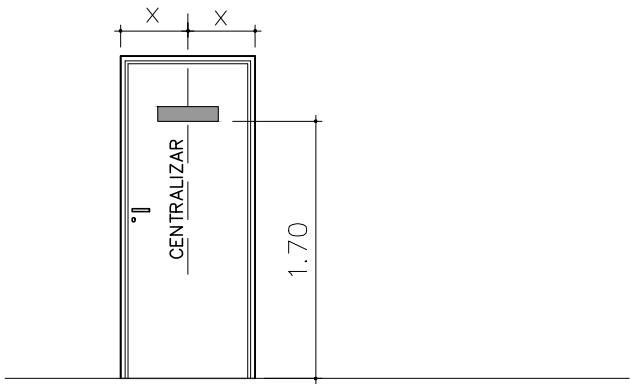

INSTALAÇÃO PLACAS PL SOBRE PORTA
ESCALA 1:50

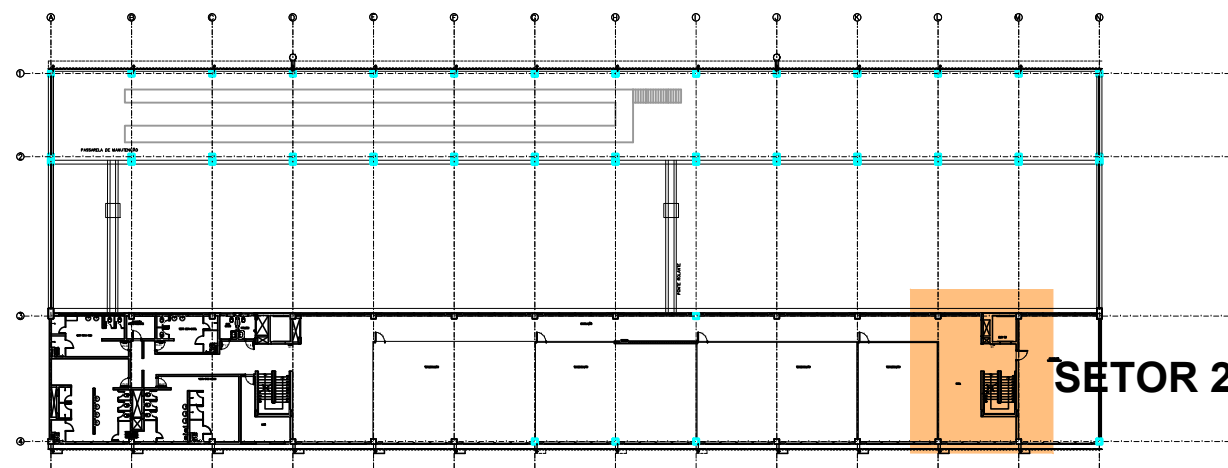

PLANTA-CHAVE BLOCO A- SEGUNDO PAVIMENTO

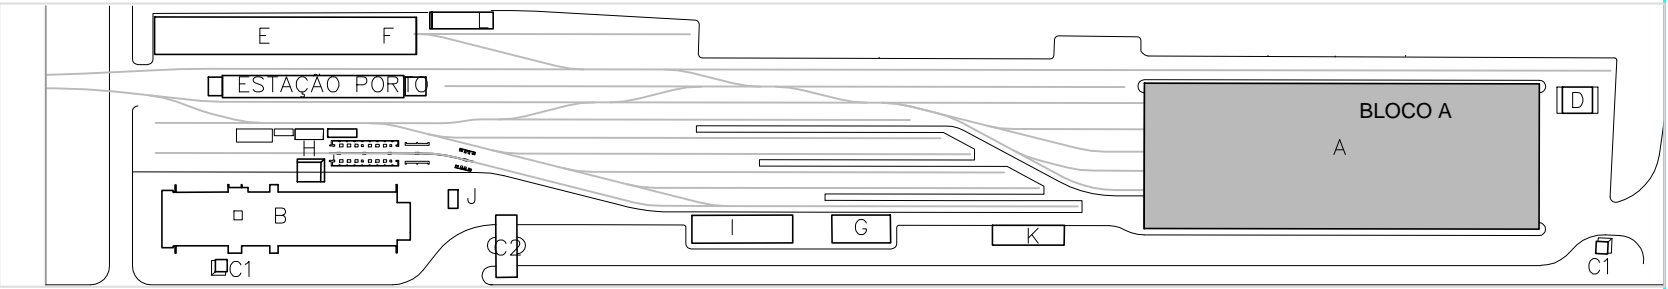

PLANTA-CHAVE

Revisões		Emissão	Verificação	Aprovação	Código	Objeto	Documentos de referência
A		EMISSÃO INICIAL					
N							

CONSÓRCIO PROJETO VLT			
Desenhista	Suzy S. Yoshimoto	CAU:	22594-0
Projetista	Suzy S. Yoshimoto	CAU:	21557-6
Coord. Técnica	Paula Katakura	CREA:	0680259028
Aprovação	Carlos Ibanez	CREA:	0680259028
Resp. Técnico	Jaime Moisan	ART:	92221220120142713

EMPRESA METROPOLITANA DE TRANSPORTES URBANOS DE SÃO PAULO S.A.			
OBJETO			
VLT DA REGIÃO METROPOLITANA DA BAIXADA SANTISTA (RMBS)			
TÍTULO			DATA
PROJETO EXECUTIVO DECOMUNICAÇÃO VISUAL- TERMINAL PORTO- BLOCO A			21/11/2012
LOCAL			ESCALA
REGIÃO METROPOLITANA DA BAIXADA SANTISTA-RMBS			1:50
RESP.	APROV.	Nº	REV.
Luiz Carlos Pereira Grillo CREA 0600203140	Jorge Simão Junior CREA 0600418806 COORD. Cristiane Pretti Dier CAU 72082-9	DE-2.10.01.04/6B5-105	0