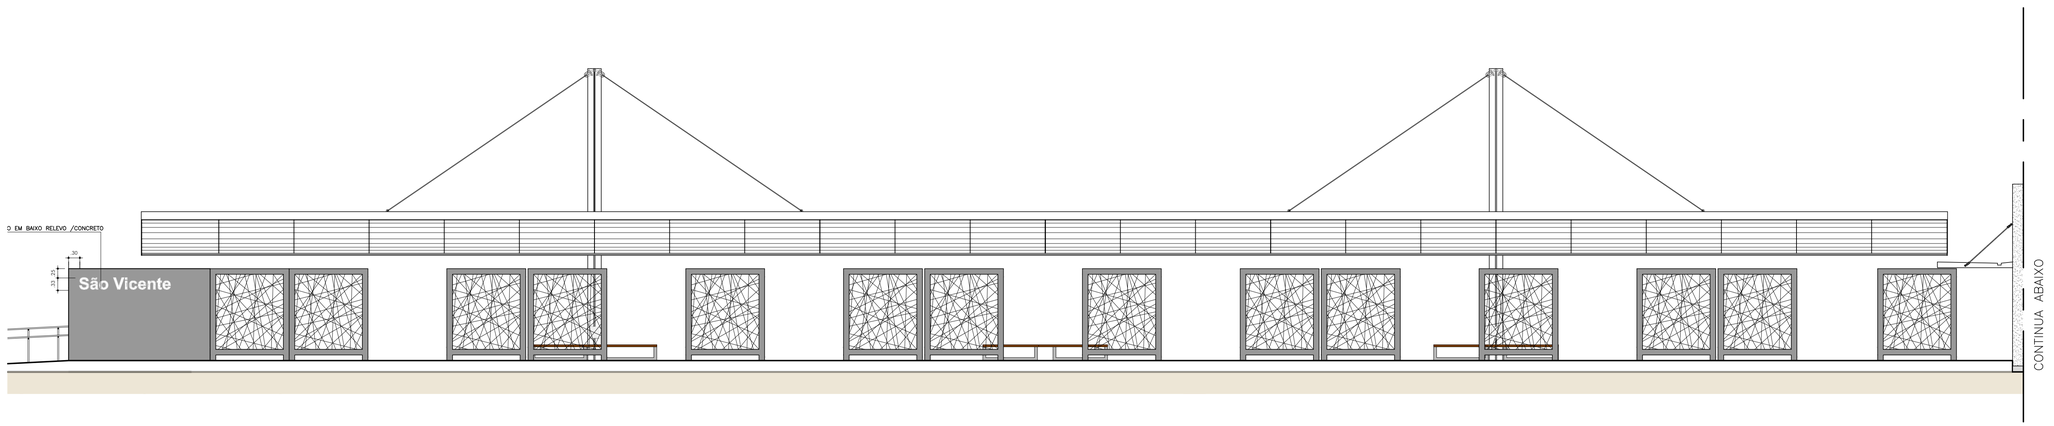

ELEVAÇÃO 1- IDENTIFICAÇÃO DA ESTAÇÃO
ESCALA 1:75

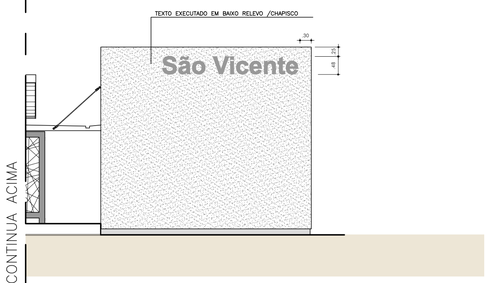

ELEVAÇÃO 1 IDENTIFICAÇÃO DA ESTAÇÃO
ESCALA 1:75

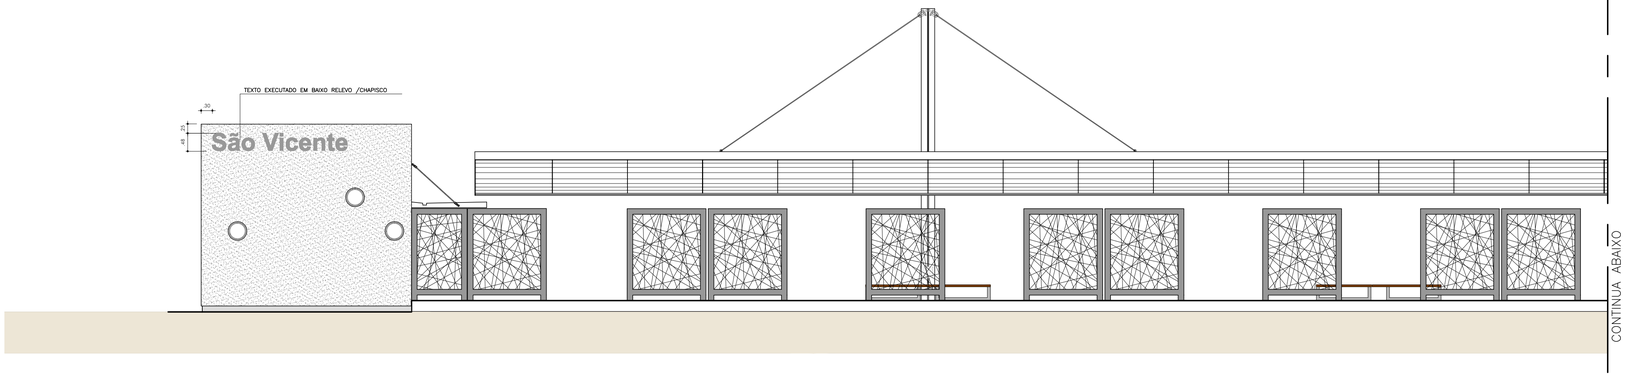

ELEVAÇÃO 2- IDENTIFICAÇÃO DA ESTAÇÃO
ESCALA 1:75

ELEVAÇÃO 2- IDENTIFICAÇÃO DA ESTAÇÃO
ESCALA 1:75

NOTAS:

1 - MEDIDAS EM METROS
2 - VERIFICAR MEDIDAS NO LOCAL
3 - VER PROJETO DE ARQUITETURA
4- VER DETALHES CONSTRUTIVOS E DE FIXAÇÃO NA FOLHA DE-2100100-6B5-005

Nº	Descrição	Emissão	Verificação	Aprovação	Código	Objeto
	Revisões					Documentos de referência

CONSÓRCIO PROJETO VLT

Desenhista			
Projetista	Suzy S. Yoshimoto	CAU:	22594-0
Coord. Técnico	Paula Katakura	CAU:	21557-6
Aprovação	Carlos Ibanez	CREA:	0682562559
Resp. Técnico	Jaime Waisman	CREA:	0600259028
		ART.	92221220120142713

CONTRATO: 004/2012
O.S.: 01

EMPRESA METROPOLITANA DE TRANSPORTES URBANOS DE SÃO PAULO S.A.
EMTU

OBJETO: VLT DA REGIÃO METROPOLITANA DA BAIXADA SANTISTA (RMBS)

TÍTULO: PROJETO EXECUTIVO DE COMUNICAÇÃO VISUAL-ESTAÇÃO SÃO VICENTE APLICAÇÃO EM FACHADA-ELEVAÇÕES

DATA: 16/05/2013

LOCAL: REGIÃO METROPOLITANA DA BAIXADA SANTISTA-RMBS

ESCALA: 1:75

RESP.: Luiz Carlos Pereira Grillo CREA 0600233140
APROV.: Jorge Simão Junior CREA 0600419836
COORD: Cristiane Profili Diaz CAU 75362-9

Nº: DE-2.10.01.01/6B5-006

REV.: Ø