




PLANTA- LOCAÇÃO DAS PLACAS  
ESCALA 1:100

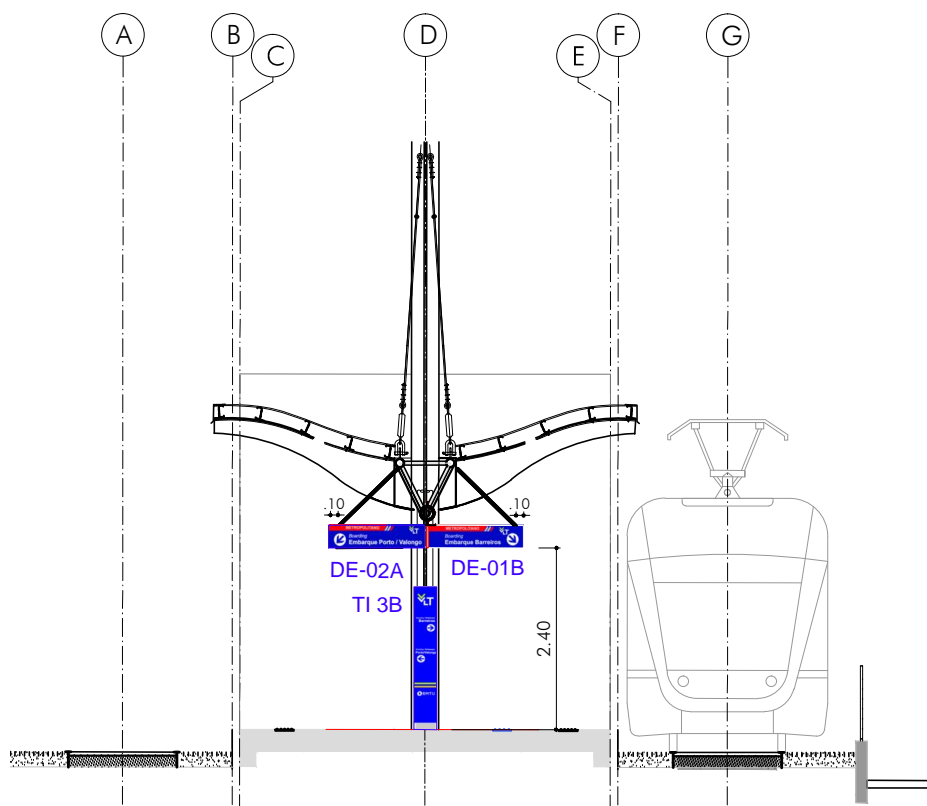

CORTE B INSTALAÇÃO DAS PLACAS TIPO DE  
E TOTEM INTERNO TI  
ESCALA 1:100

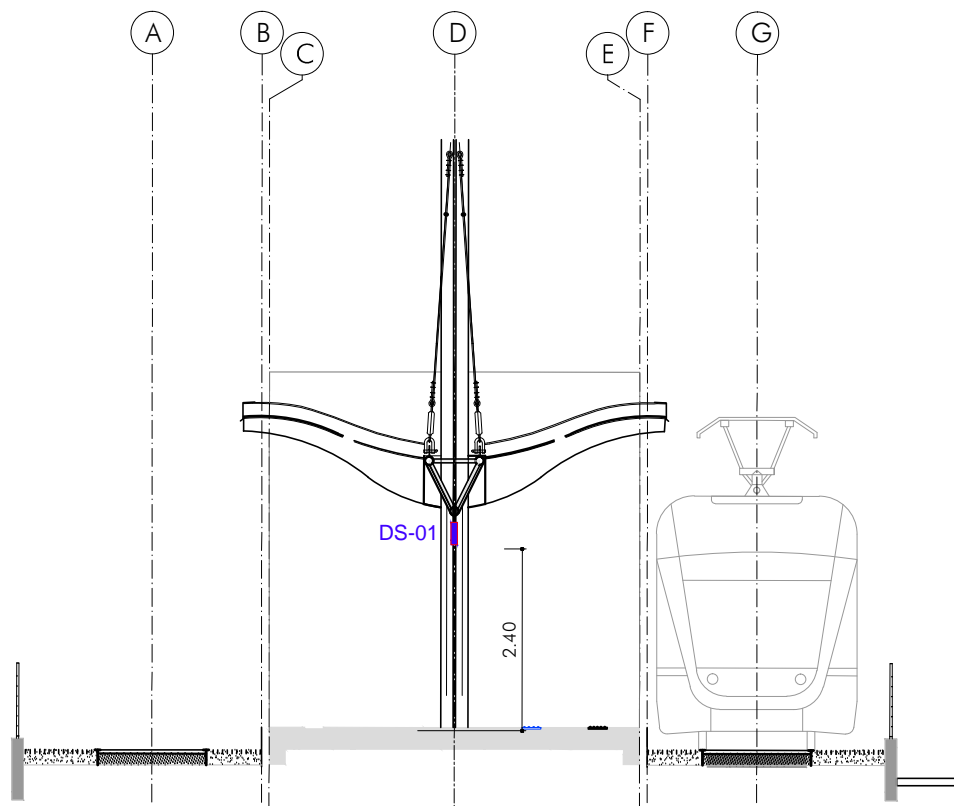

CORTE C INSTALAÇÃO DAS PLACAS TIPO DS  
ESCALA 1:100

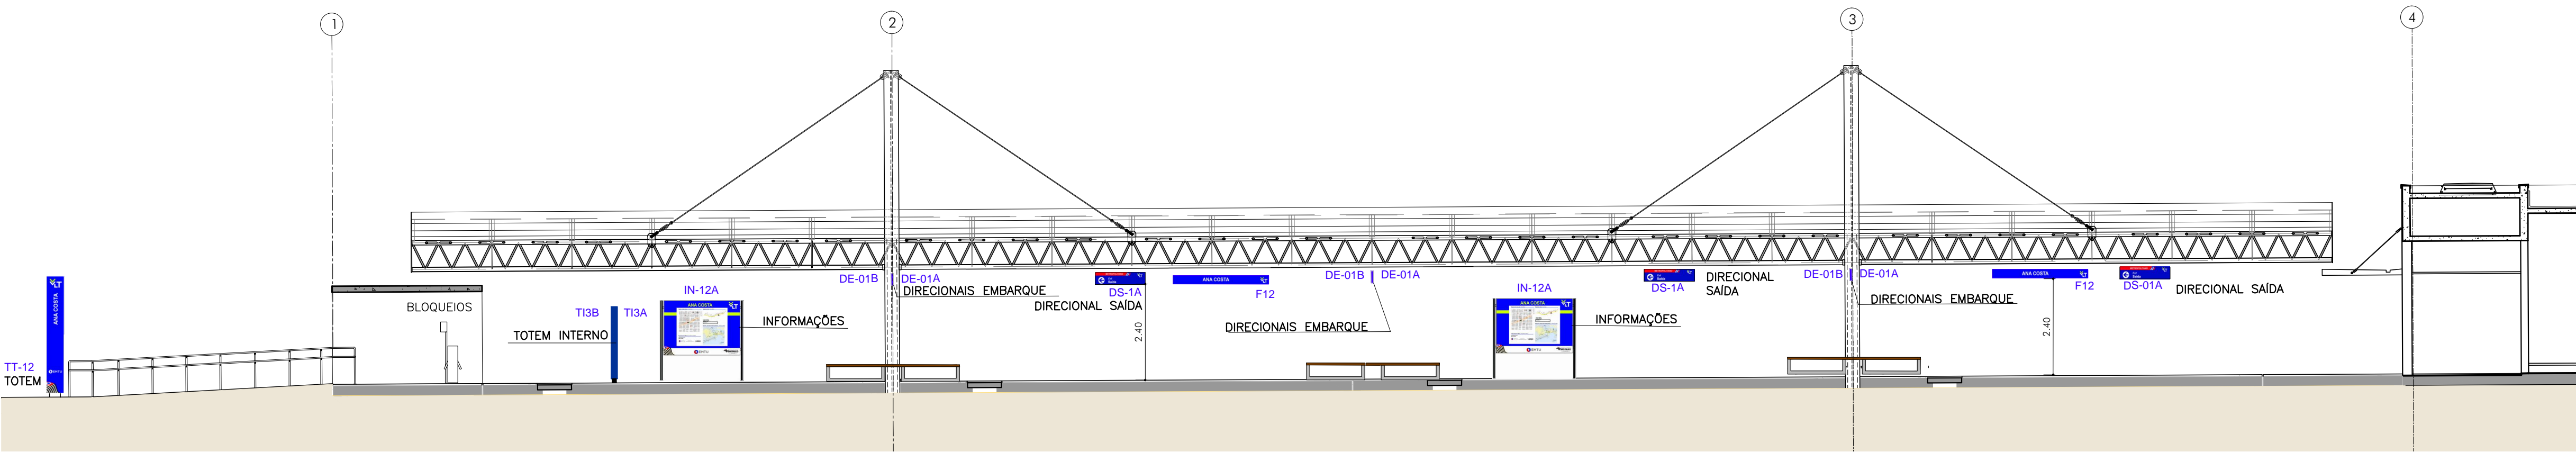

CORTE A INSTALAÇÃO DAS PLACAS  
ESCALA 1:100

- NOTAS:
- 1 - MEDIDAS EM METROS
  - 2 - VERIFICAR MEDIDAS NO LOCAL
  - 3 - VER PROJETO DE ARQUITETURA
  - 4 - VER DETALHES CONSTRUTIVOS E DE FIXAÇÃO NA FOLHA DE-2100100-6B5-005
  - 5 - VER DETALHES CONSTRUTIVOS DO TOTEM NO PROJ. DE ESTRUTURA

1	2	3	4	5	6	7	8	9	255
1	2	3	4	5	6	7	8	9	255

Nº	Descrição	Emissão	Verificação	Aprovação	Código	Objeto
1						
2						
## CONSÓRCIO PROJETO VLT

Desenhista	Suzy S. Yoshimoto	CAU:	22594-0
Projeto	Suzy S. Yoshimoto	CAU:	21557-6
Coord. Técnico	Paula Katakura	CAU:	060259259
Aprovação	Carla Roney	CAU:	060259259
Resp. Técnico	João Waldman	CAU:	92221220120142713

CONTRATO 06/2012

03.01

EMPRESA METROPOLITANA DE TRANSPORTES URBANOS DE SÃO PAULO S.A.

EMTU

OBJETO: VLT DA REGIÃO METROPOLITANA DA BAIXADA SANTISTA (RMBS)

TÍTULO: PROJETO EXECUTIVO DE COMUNICAÇÃO VISUAL-ESTAÇÃO ANA COSTA

DATA: 16/05/2013

LOCAL: REGIÃO METROPOLITANA DA BAIXADA SANTISTA-RMBS

ESCALA: INDICADA

RESP: Luz Carlos Pereira Brito

CAU: 060259259

RESP: Jorge Simão Junior

CAU: 060259259

RESP: Luciano Profeta Dias

CAU: 060259259

DE-2.10.01.01/6B5-023

REV: 0