




PLANTA- LOCAÇÃO DAS PLACAS
ESCALA 1:100

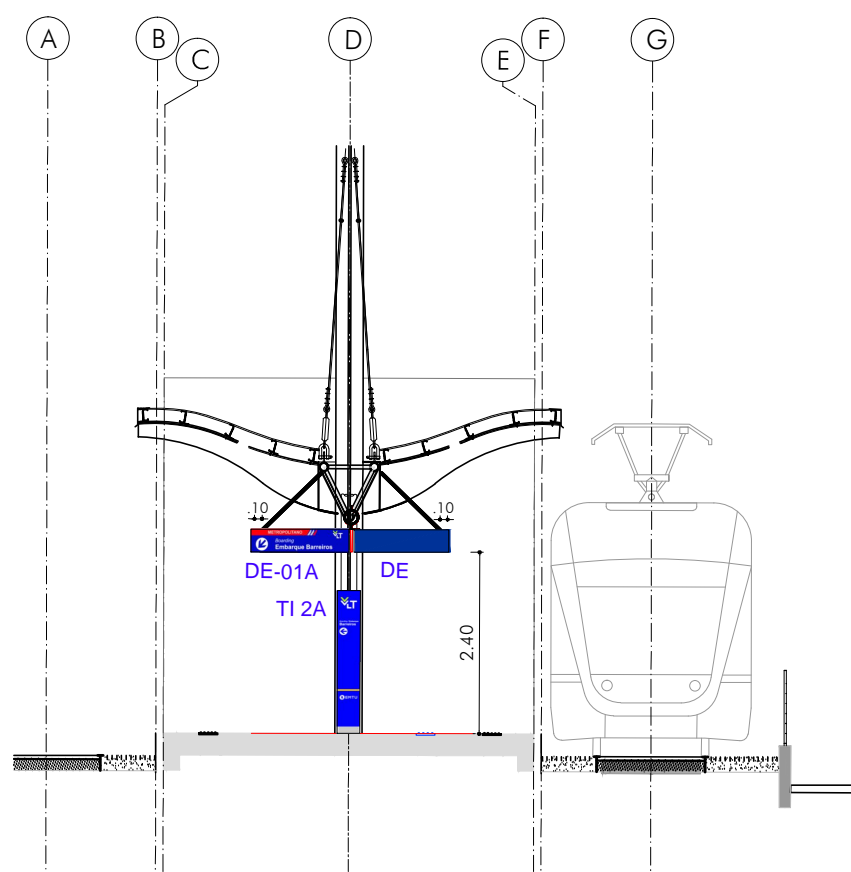

CORTE B INSTALAÇÃO DAS PLACAS TIPO DE
E TOTEM INTERNO TI
ESCALA 1:100

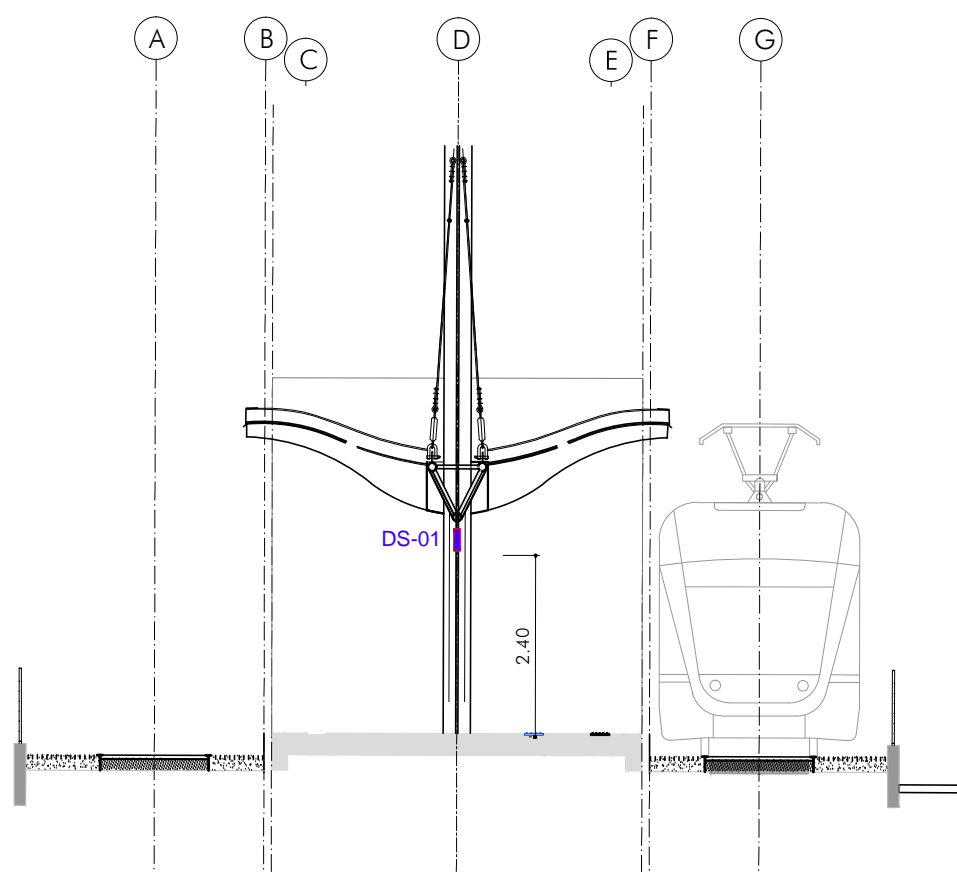

CORTE C INSTALAÇÃO DAS PLACAS TIPO DS
ESCALA 1:100

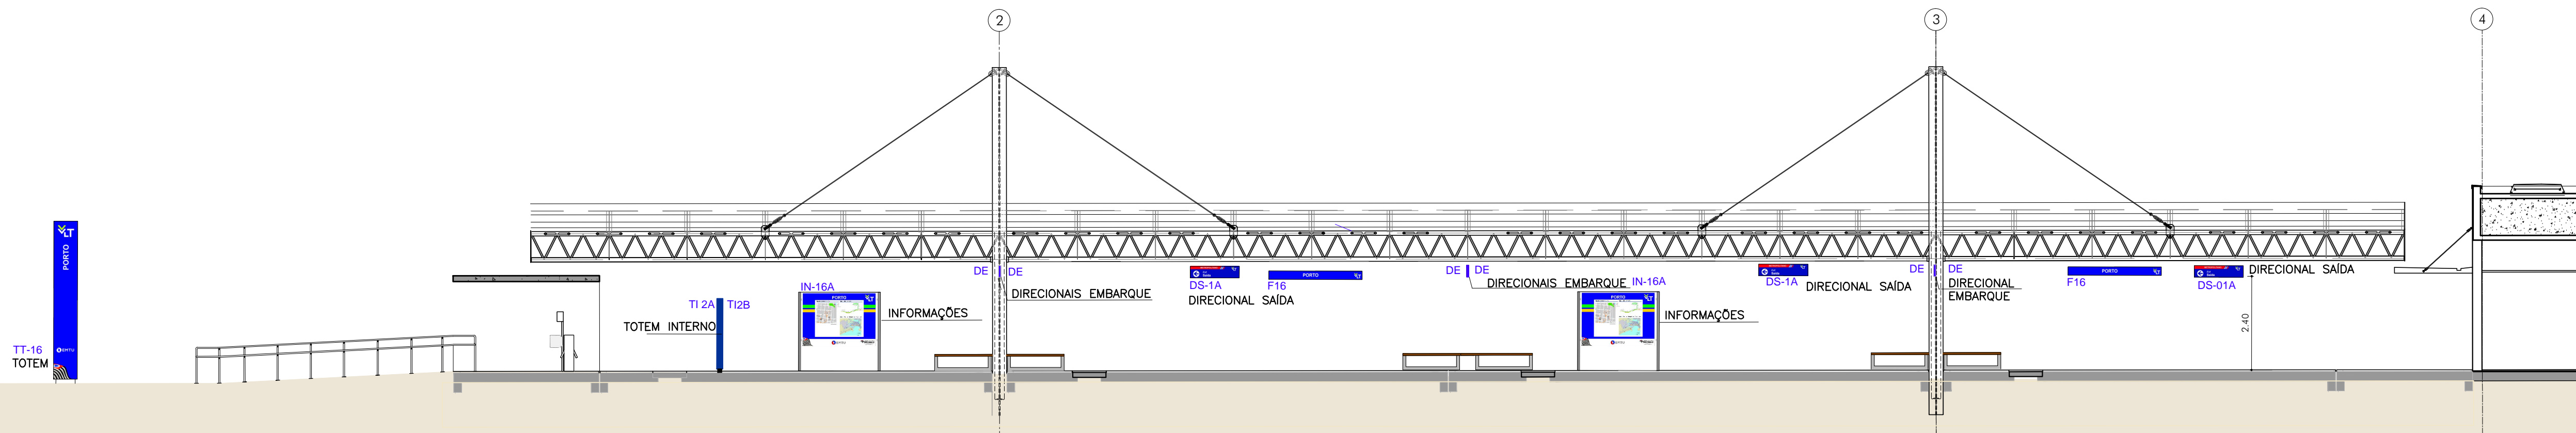

CORTE A INSTALAÇÃO DAS PLACAS
ESCALA 1:100

- NOTAS:
- 1 - MEDIDAS EM METROS
 - 2 - VERIFICAR MEDIDAS NO LOCAL
 - 3 - VER PROJETO DE ARQUITETURA
 - 4 - VER DETALHES CONSTRUTIVOS E DE FIXAÇÃO NA FOLHA DE-2100100-6B5-005
 - 5 - VER DETALHES CONSTRUTIVOS DO TOTEM NO PROJ. DE ESTRUTURA
 - 6 - A PLACA DE DEVERÁ TER A SUA FUNÇÃO AVALIADA PELO SISTEMA DE FUNCIONAMENTO DE EMBARQUE E DESEMBARQUE NESTA ESTAÇÃO PODENDO SER UTILIZADA CASO HAJA O EMBARQUE E DESEMBARQUE EM AMBOS OS LADOS DA PLATAFORMA.

										CONTRATO 06/2012		EMPRESA METROPOLITANA DE TRANSPORTES URBANOS DE SÃO PAULO S.A		O.ENTU							
										OBJETO		VLT DA REGIÃO METROPOLITANA DA BAIXADA SANTISTA (RMBS)									
										TÍTULO		PROJETO EXECUTIVO DE COMUNICAÇÃO VISUAL-ESTAÇÃO PORTO PLANTA E CORTES - LOCAÇÃO DOS ELEMENTOS		DATA		10/07/2013					
										LOCAL		REGIÃO METROPOLITANA DA BAIXADA SANTISTA-RMBS				ESCALA		1:100			
										RESP.		Luz Carlos Pereira Brito OAB 0680252569		APROV.		Jorge Simão Junior CREA 0600259028		REV.		B	
										ART.		92221220120142713				DE-2.10.01.01/6B5-903					

										Desenhista		Suzy S. Yoshimoto		CAU:		22594-0	
										Projeto		Suzy S. Yoshimoto		CAU:		A 11442-1	
										Coord. Técnico		Paula Katakura		CAU:		0680252569	
										Aprovação		Carlos Ibanez		CREA:		0600259028	
										Resp. Técnico		João Waldman		ART.		92221220120142713	

										Revisões							
										Descrição		Emissão		Verificação		Aprovação	
										B		ALTERAÇÃO REF. TOTEM		S.S.Y.		P.K.	
										A		EMIÇÃO INICIAL		SUZY S. YOSHIMOTO 10.07.13		PAULA KATAKURA 10.07.2013	
										IV				CARLOS IBANEZ 10.07.2013			

										Código		Objeto		Documentos de referência			
--	--	--	--	--	--	--	--	--	--	--------	--	--------	--	--------------------------	--	--	--