




PLANTA DE LOCAÇÃO DAS PLACAS DE COM. VISUAL  
ESC. 1:100

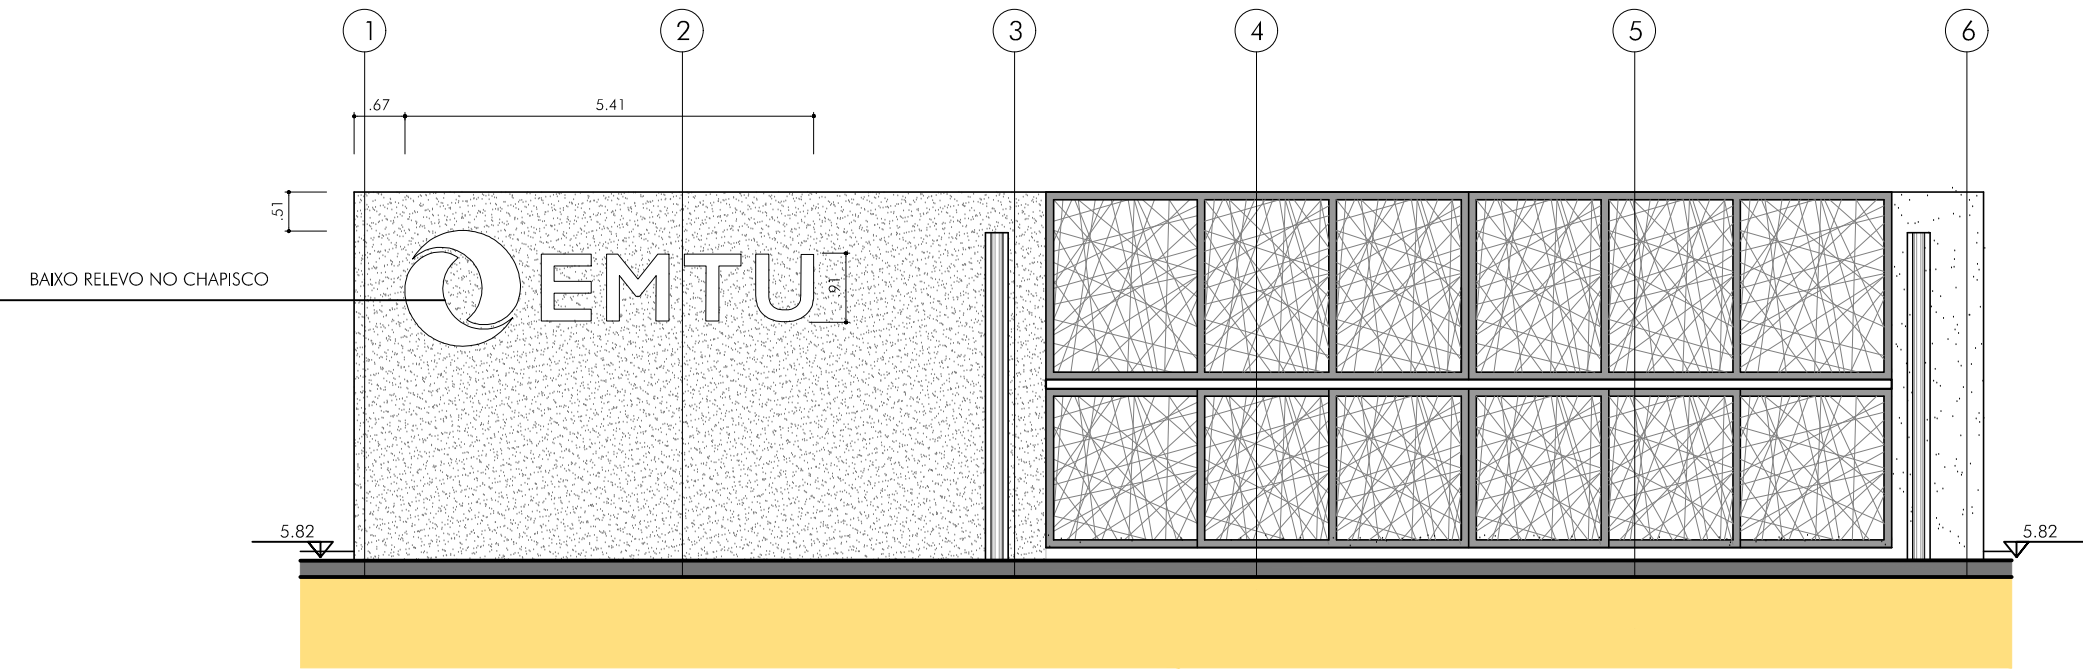

ELEVAÇÃO 2- BLOCO B  
ESC. 1:100

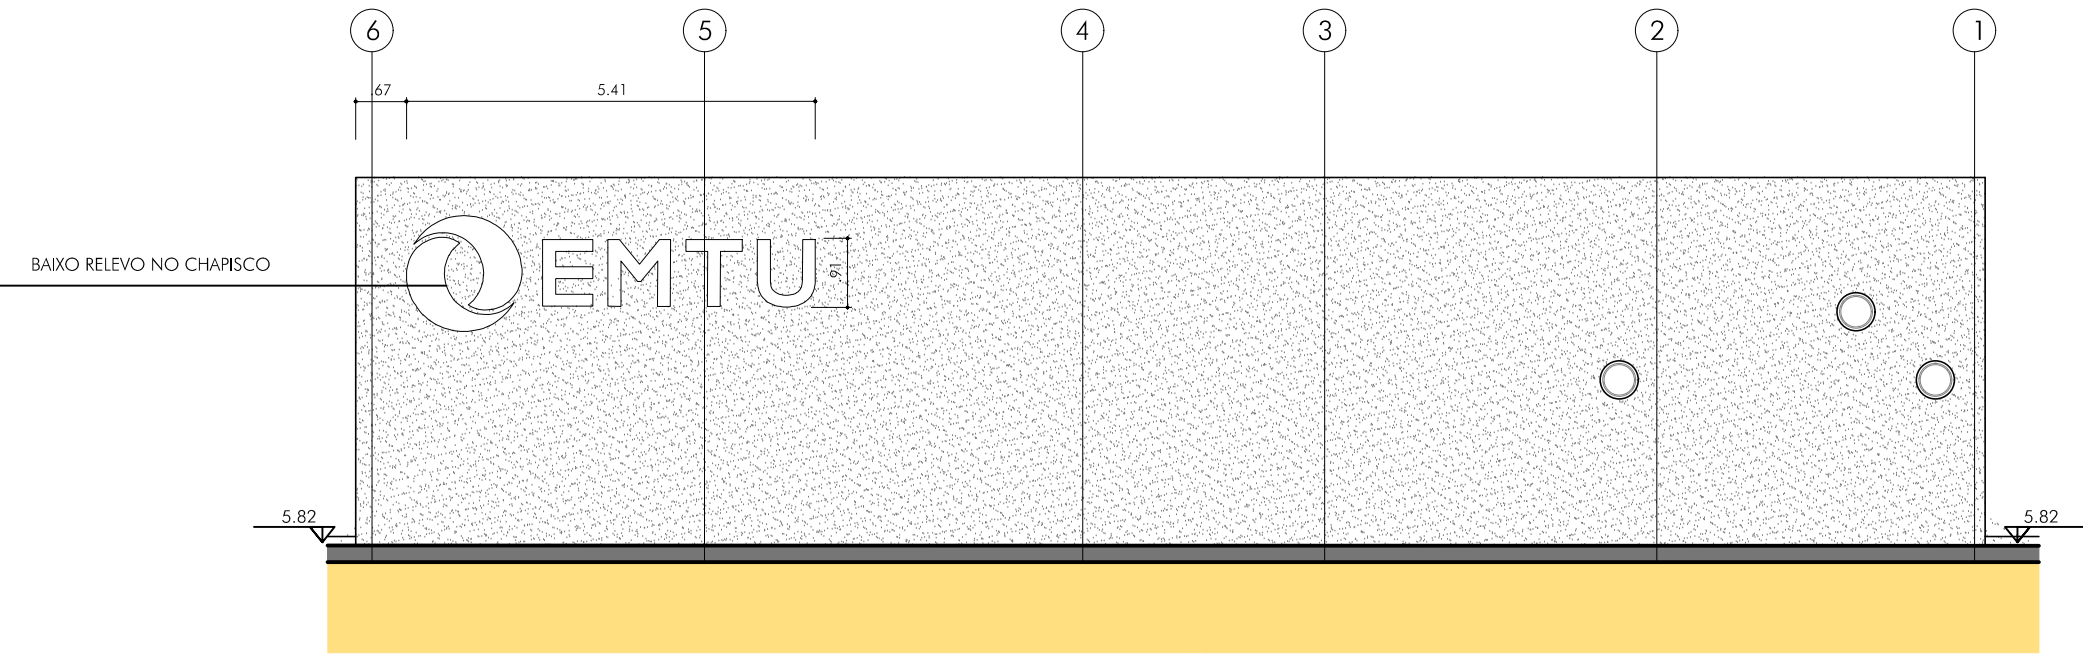

ELEVAÇÃO 3- BLOCO B  
ESC. 1:100

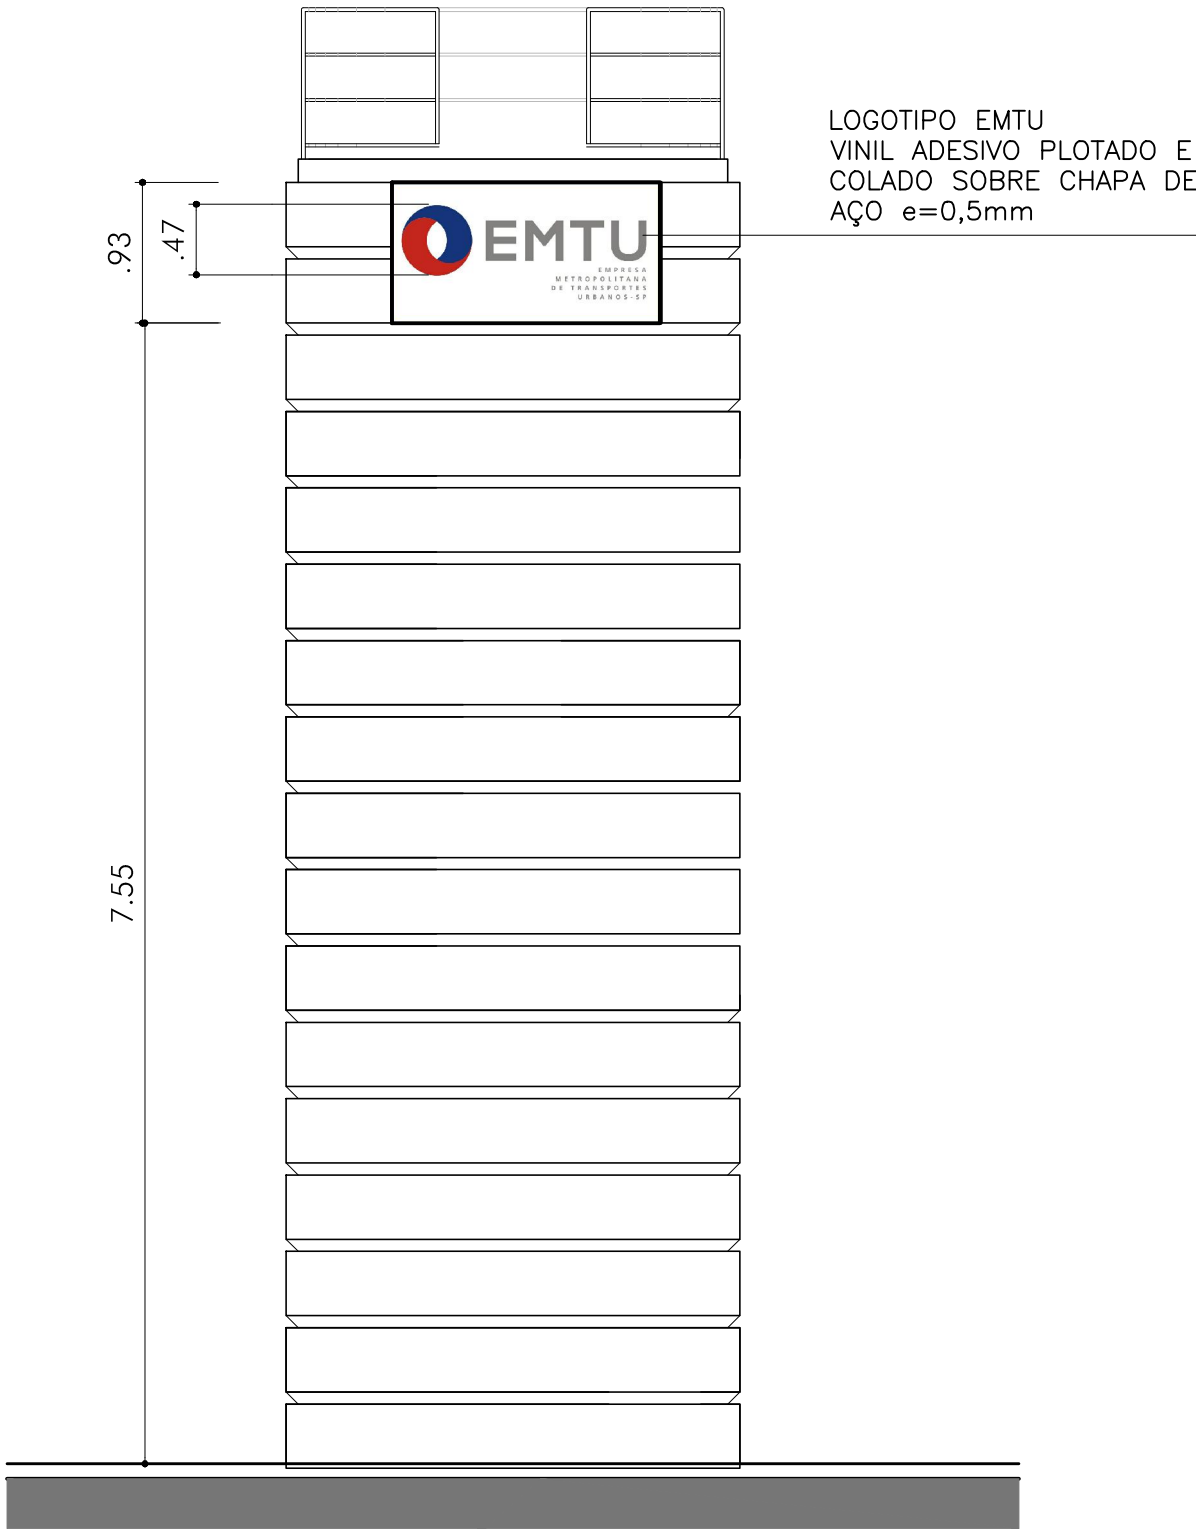

ELEVAÇÃO 1- RESERVATÓRIO- LOCAÇÃO DA PLACA PR  
ESC. 1:100

|  |  |  |  |  |  |  |  |
|--|--|--|--|--|--|--|--|
|  |  |  |  |  |  |  |  |
|  |  |  |  |  |  |  |  |
