



LEGENDA

- CONCRETO MOLDADO IN LOCO
- ALVENARIA DE BLOCOS DE CONCRETO


DOCUMENTOS COMPLEMENTARES

DE-15.17.02.006B3-101 - 102 E 104 A 210  
LM-15.17.02.006B3-101


NOTAS

- 1 - PASSA LAJE IMPERMEABILIZADA VER PROJETO CIVIL.
- 2 - PISO TÁTI VER P2-03.00.00.005B3-156, 157 E 158.
- 3 - PASSARELA METÁLICA DE MANUTENÇÃO VER PROJETO DE COBERTURA METÁLICA.


CORTE CHAVE 8 ESCALA

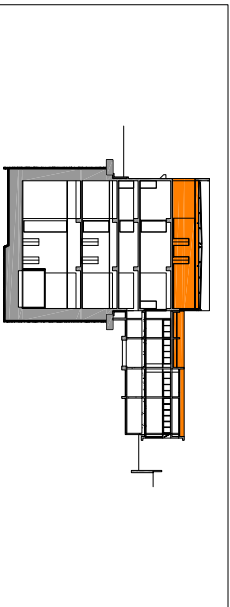

PLANTA CHAVE 8 ESCALA

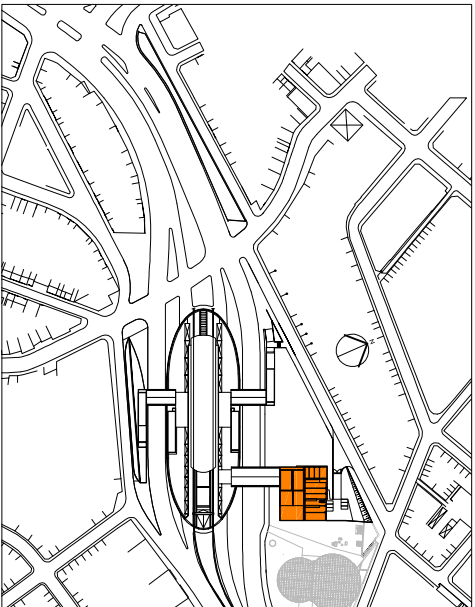

1 PLANTA NÍVEL MEZANINO INTEGRAÇÃO  
1:100

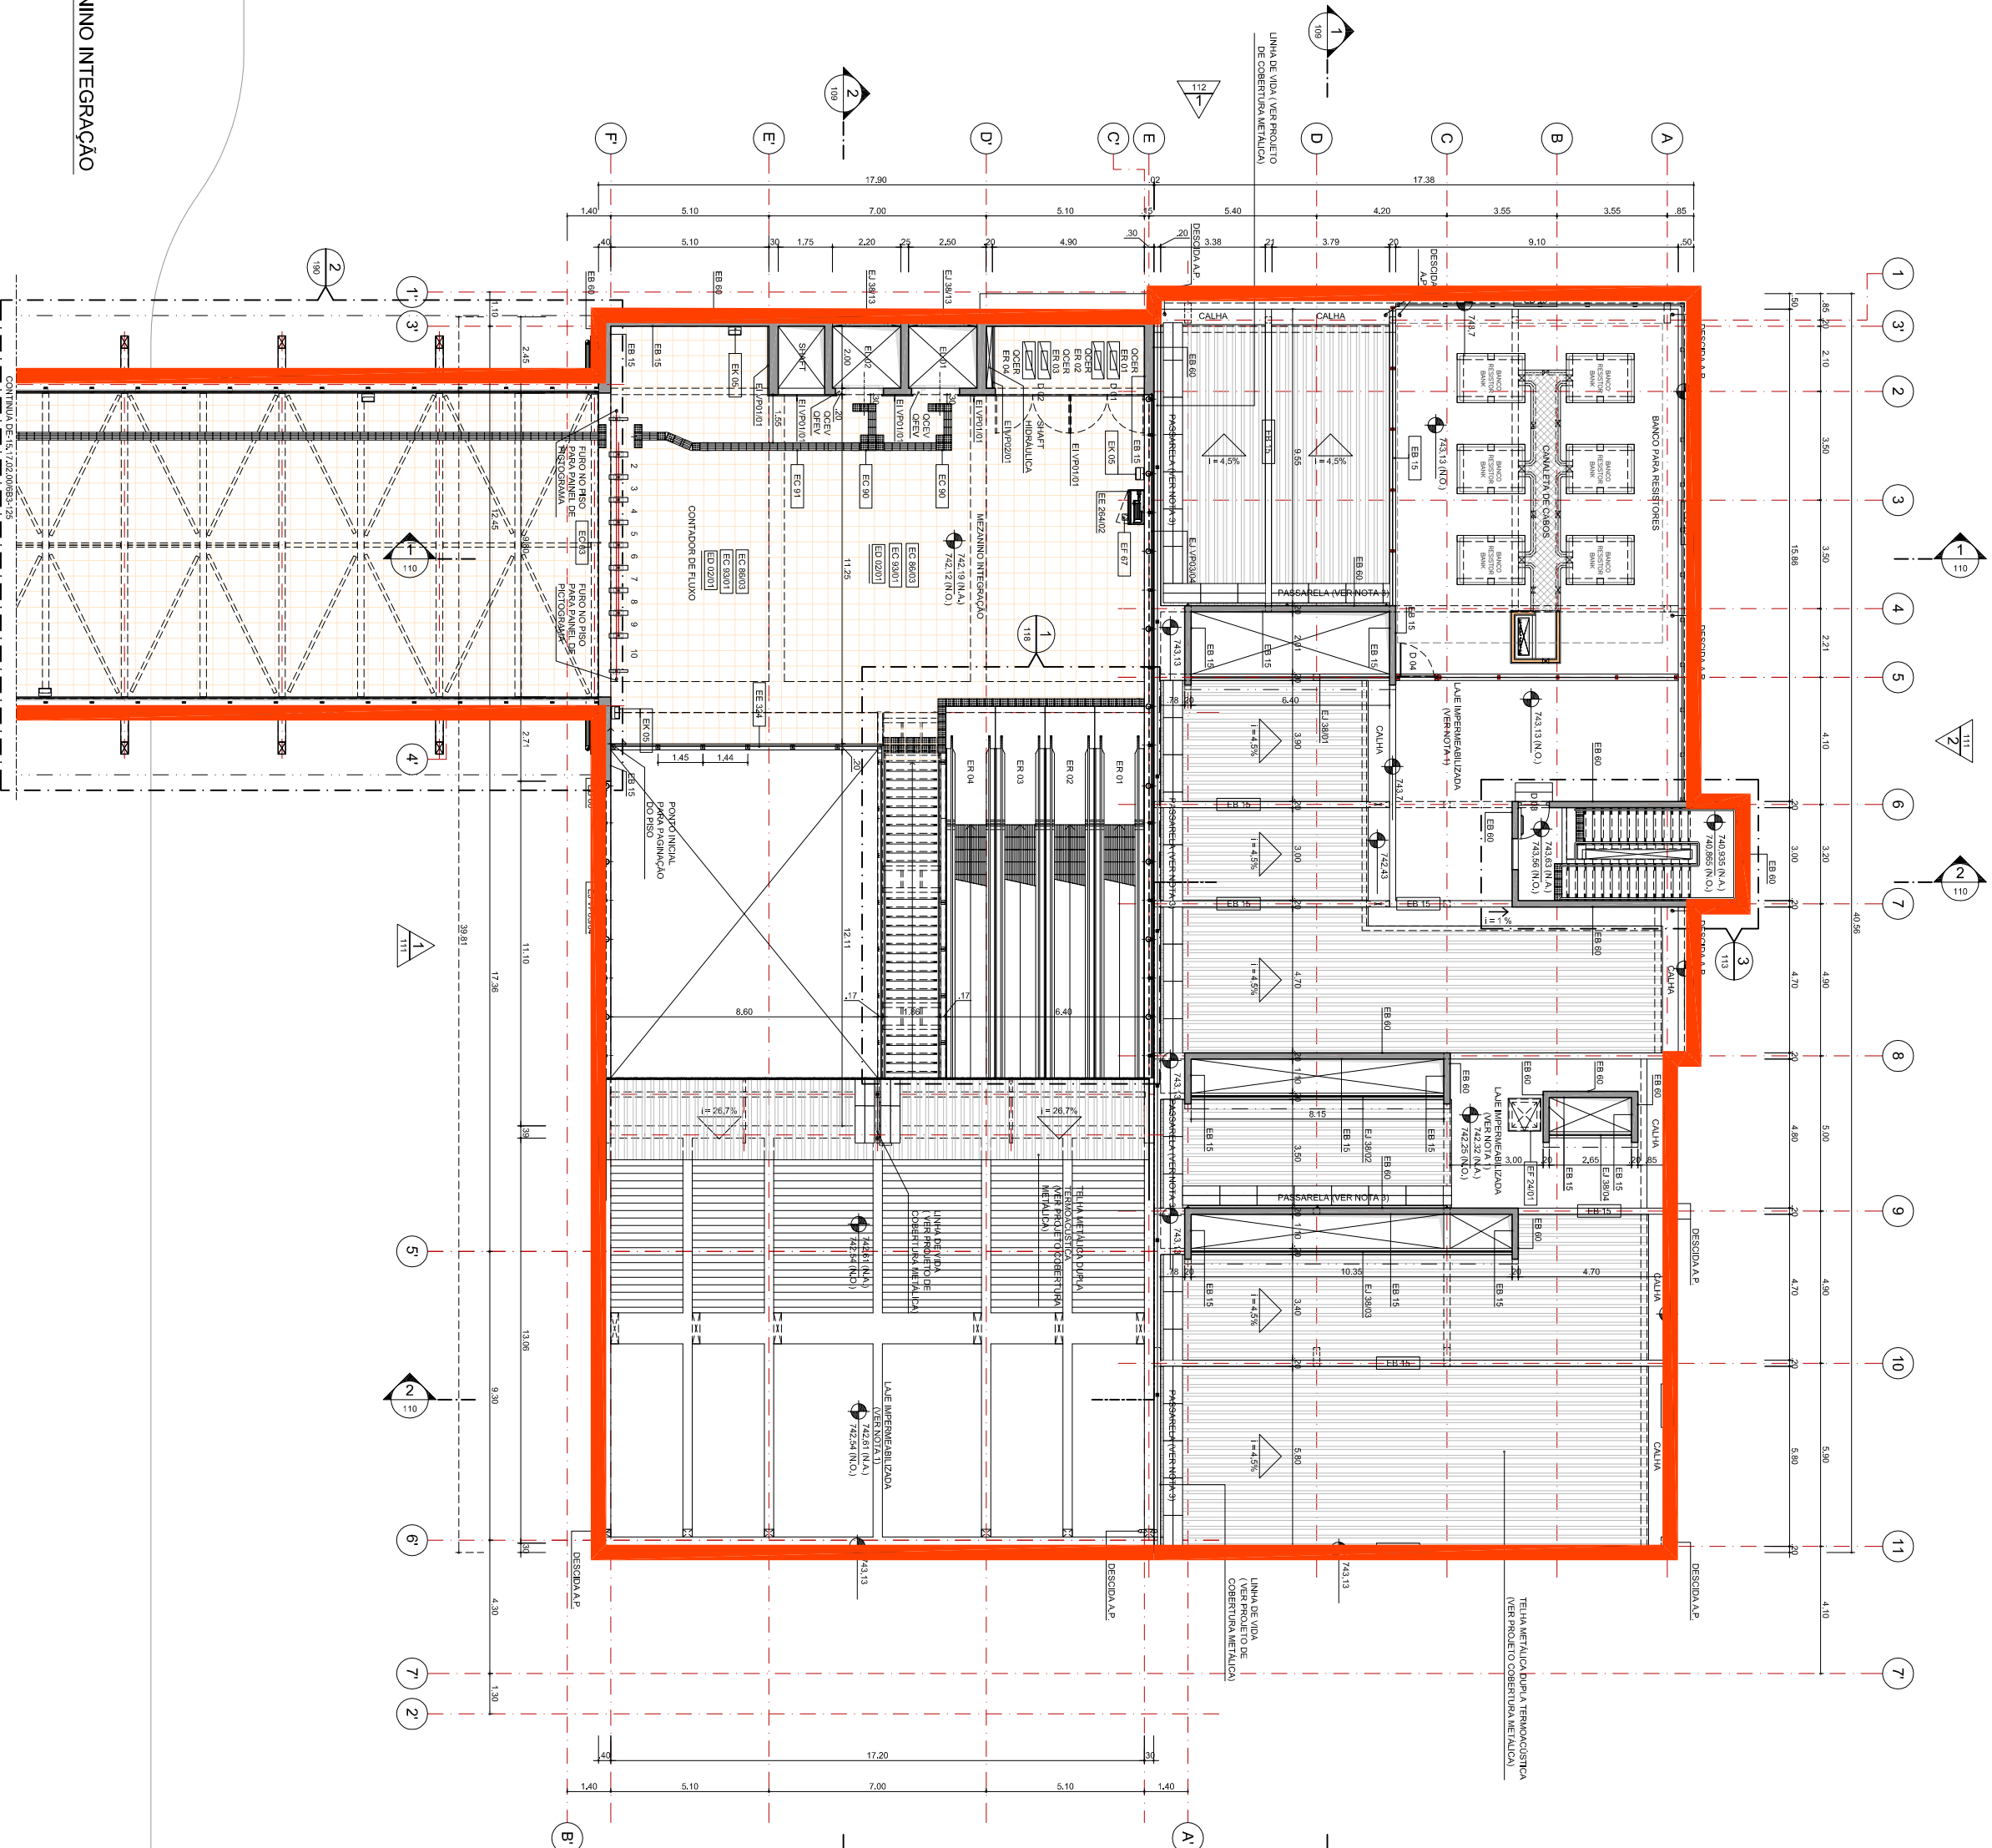

Esta folha é de propriedade da Companhia do Metrô e seu conteúdo não pode ser copiado ou revelado a terceiros. A aprovação deste documento não exime a projetista de sua responsabilidade sobre o mesmo.

OBSERVAÇÕES	
-------------	--	--	