

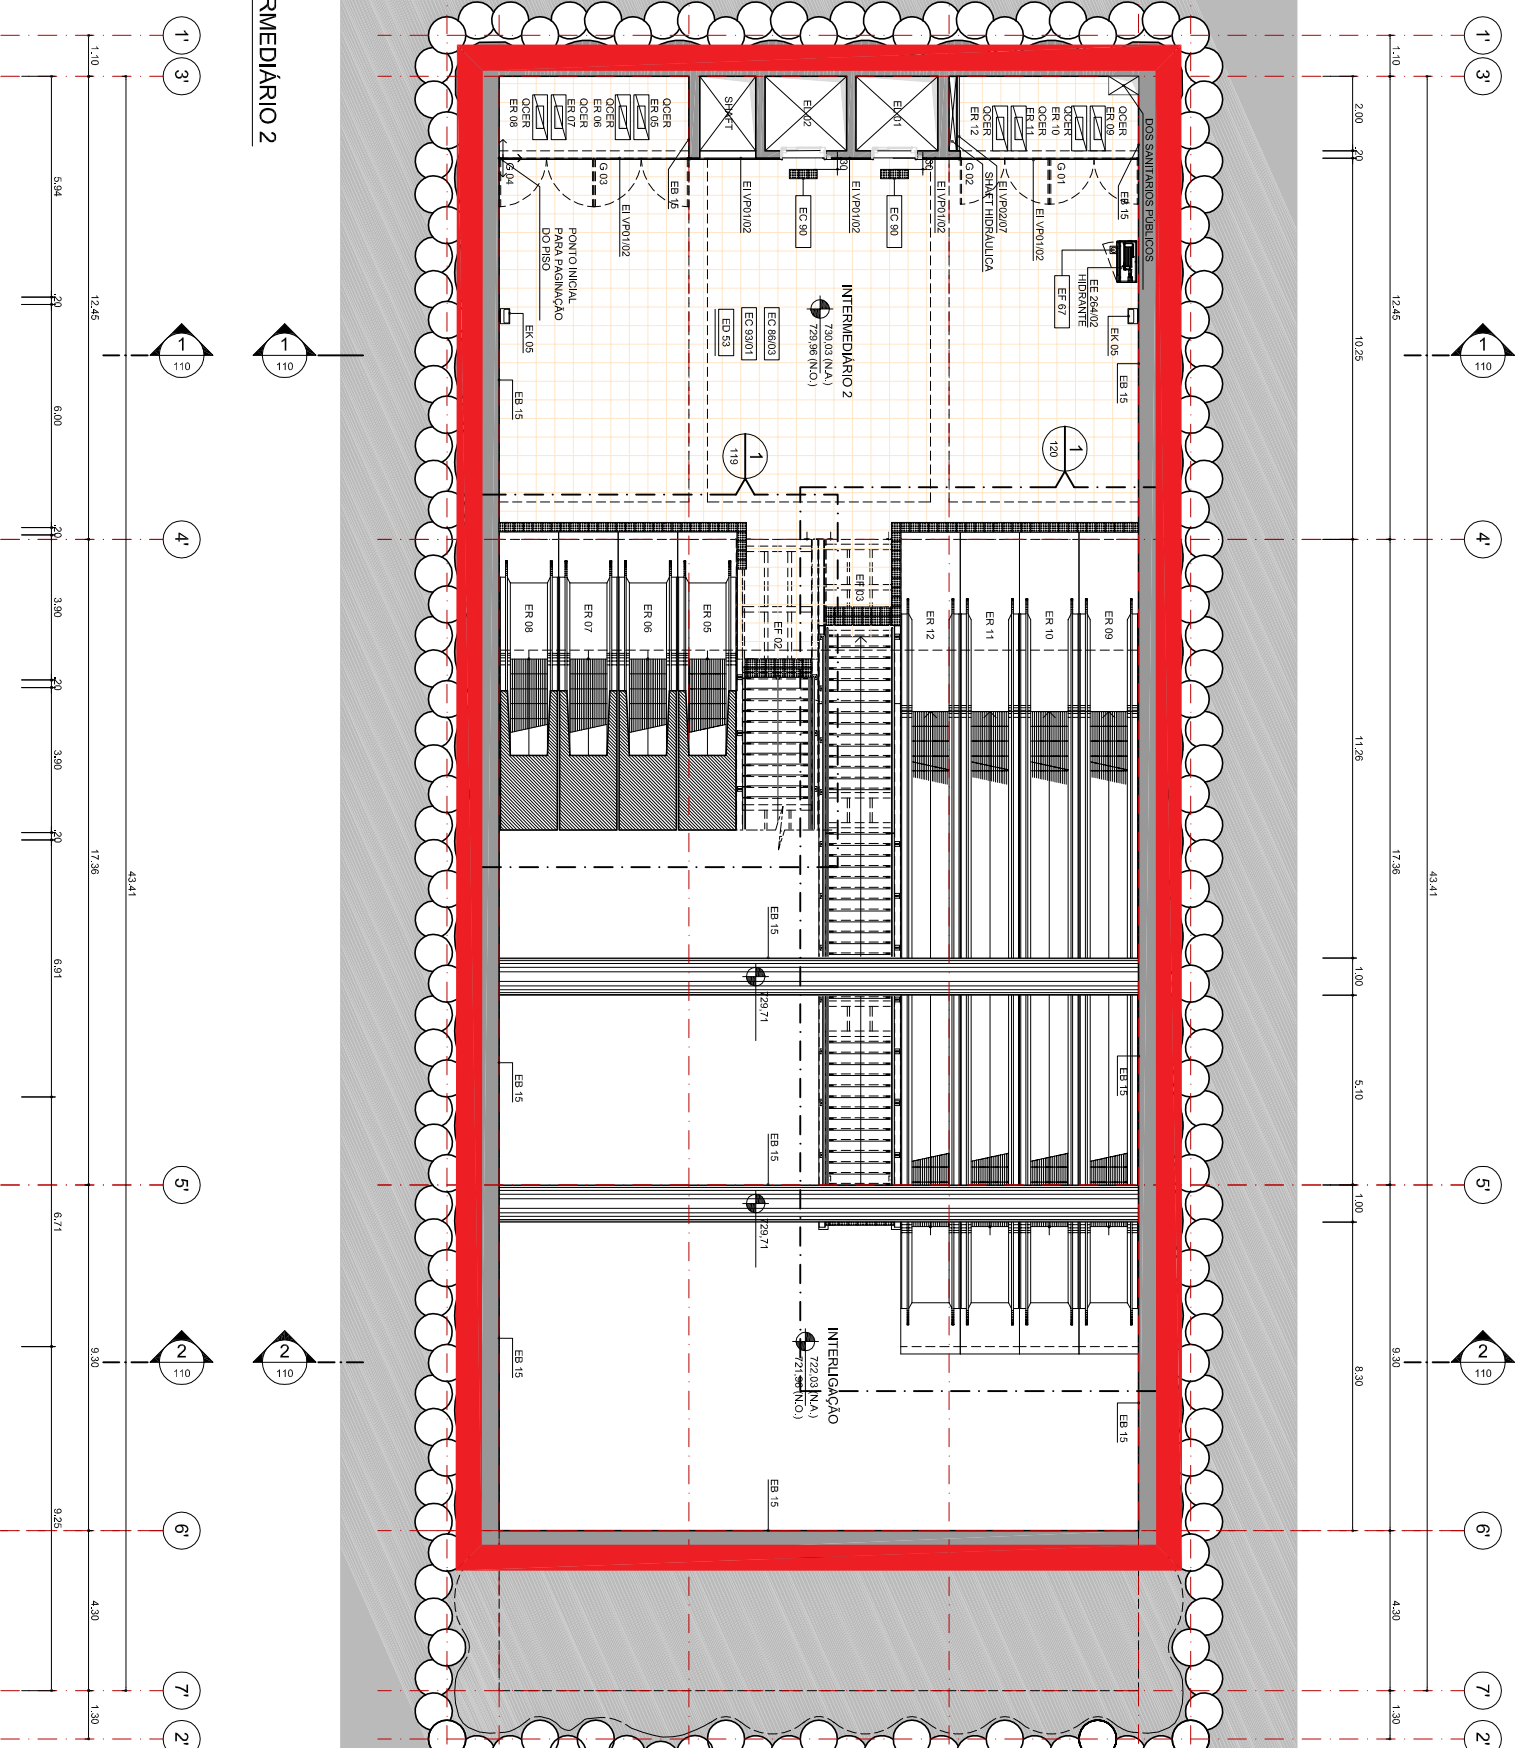
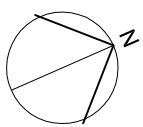


1 PLANTA NÍVEL INTERMEDIÁRIO 2
1:100

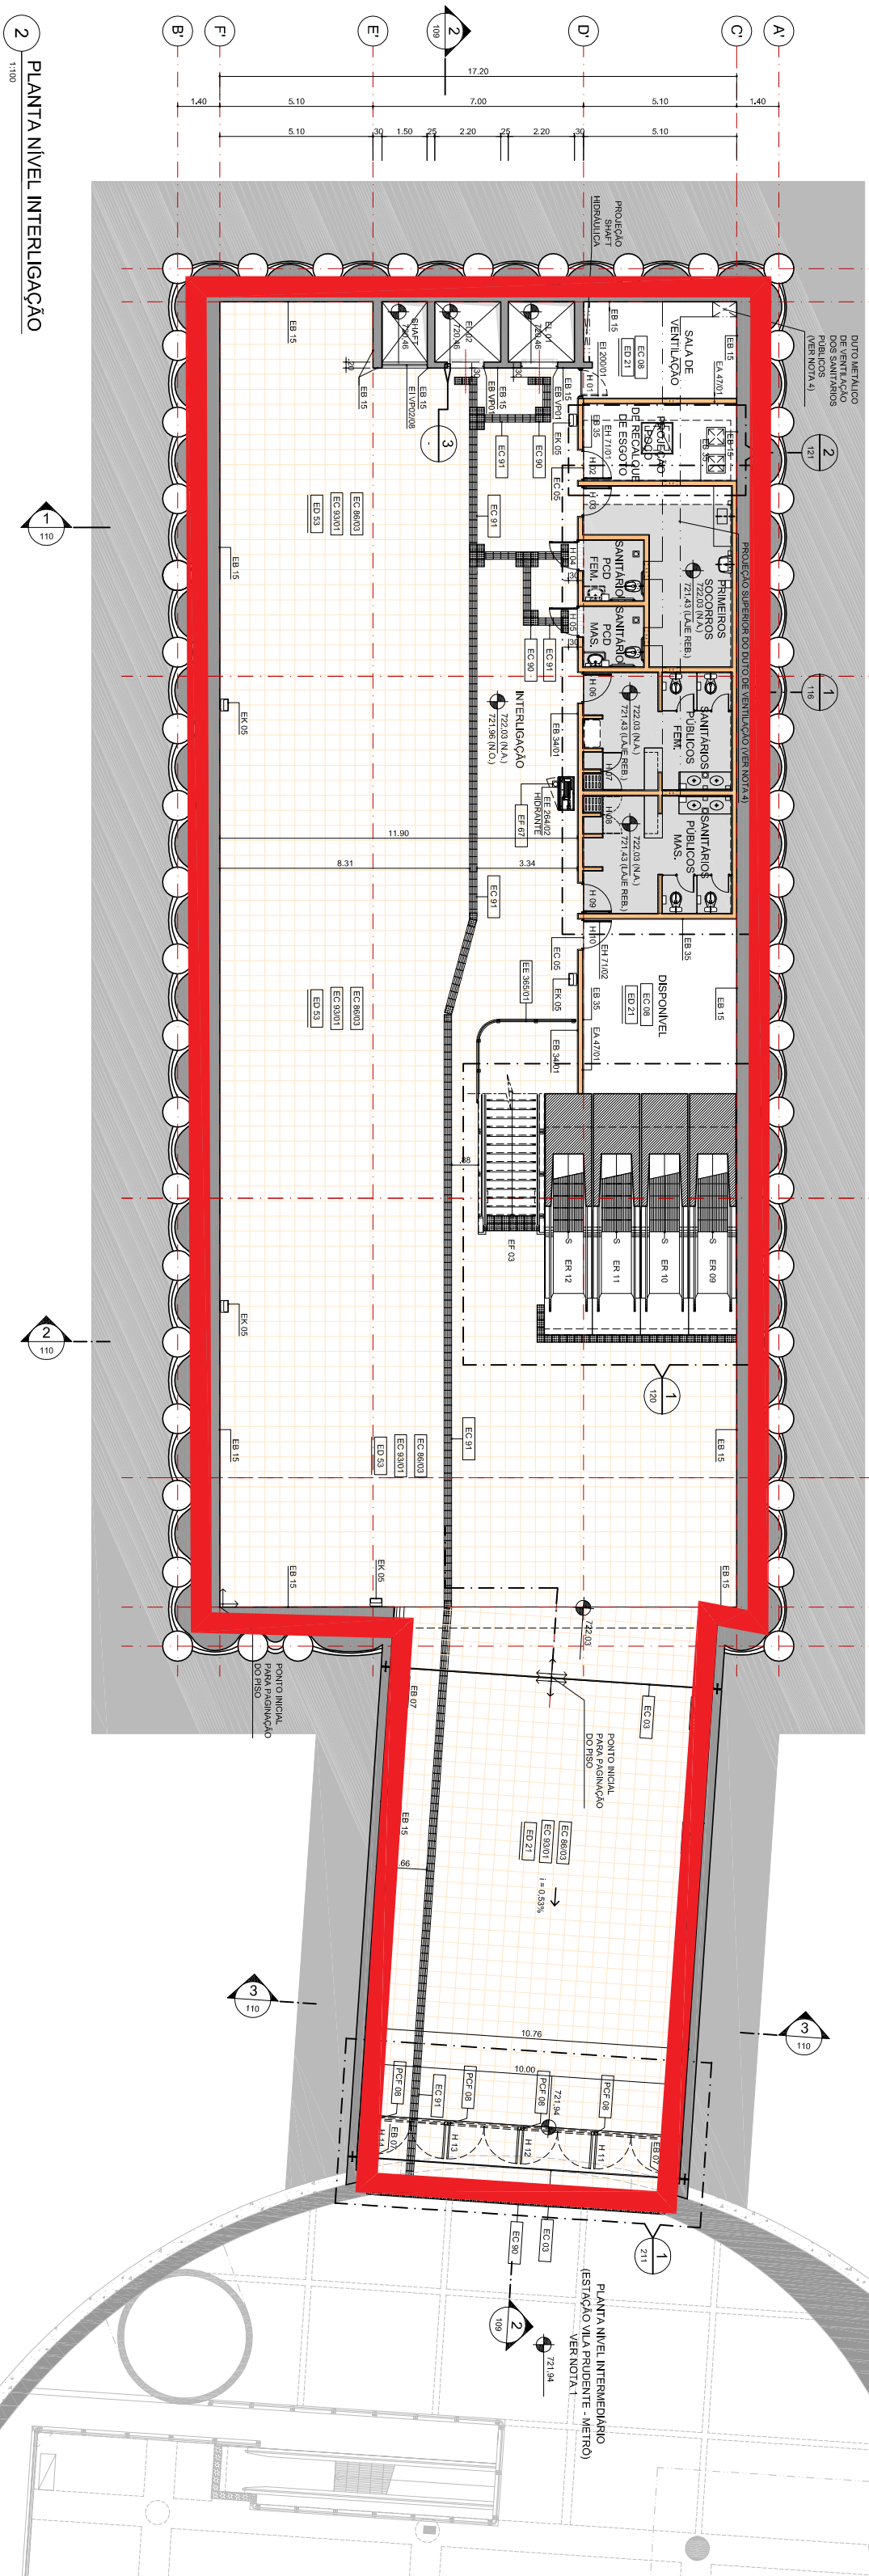

3 DETALHE TÍPICO - EB VP01
125

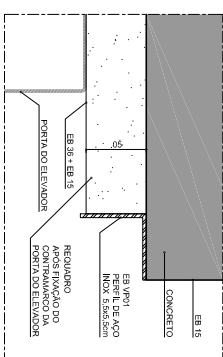

2 PLANTA NÍVEL INTERLIGAÇÃO
1:100

LEGENDA

CONCRETO MOLDADO IN LOCO


ALVENARIA DE BLOCOS DE CONCRETO

DOCUMENTOS COMPLEMENTARES


DE-15.17.02.00/6B3-101 A 105 E 107 A 210
LM-15.17.02.00/6B3-101

NOTAS


- 1 - A LOCAÇÃO E REPRESENTAÇÃO DA ESTAÇÃO EXISTENTE MÉTRO VILA PRUDENTE SÃO APENAS REPRESENTATIVAS
- 2 - PARA LOCAÇÃO DO TUNEL, DE LIGAÇÃO VER PROJETOS CLASSE 6/2
- 3 - PLANO TÁTIL, VER BP-9.00.00.00/583-156, 157 E 158
- 4 - PARA DUTO DE VENTILAÇÃO DOS SANITÁRIOS PÚBLICOS VER PROJETO ESPECÍFICO DE SISTEMAS.

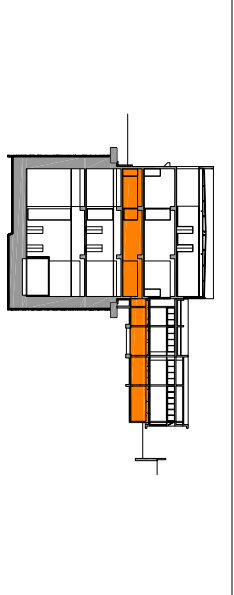

CORTE CHAVE S/ ESCALA

 

PLANTA CHAVE 3/ ESCAL

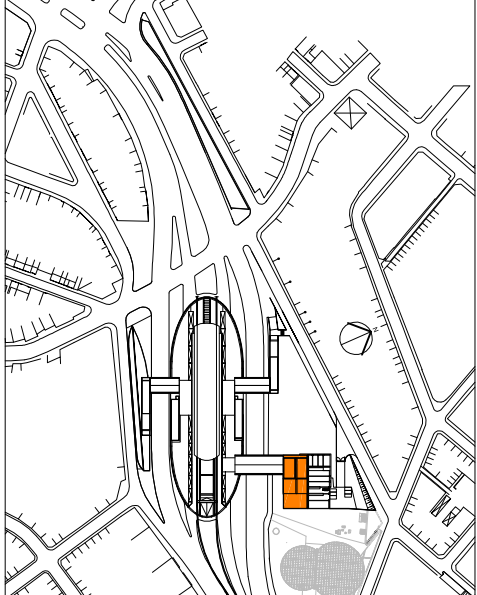[illegible]