


SEÇÃO 2E - DUPLICAÇÃO COM BARREIRA RÍGIDA


KM 0+100 A 6+000

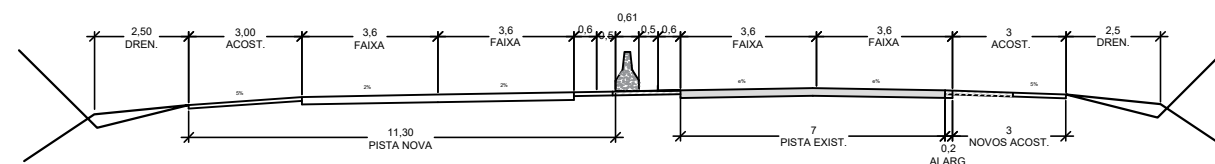

SEÇÃO 4 - DUPLICAÇÃO DE PISTA SIMPLES COM BARRA RÍGIDA

KM 6+000 A 9+000


KM 15+000 A 16+850

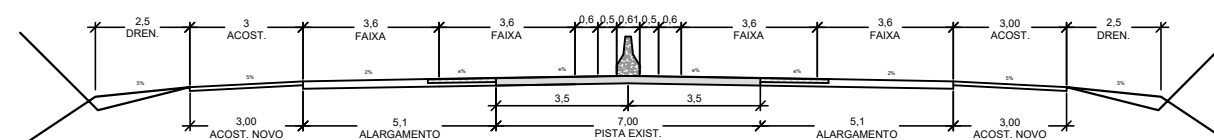

SEÇÃO 3D - DUPLICAÇÃO COM CANTEIRO


KM 9+000 A 15+000

KM 19+250 A 24+552

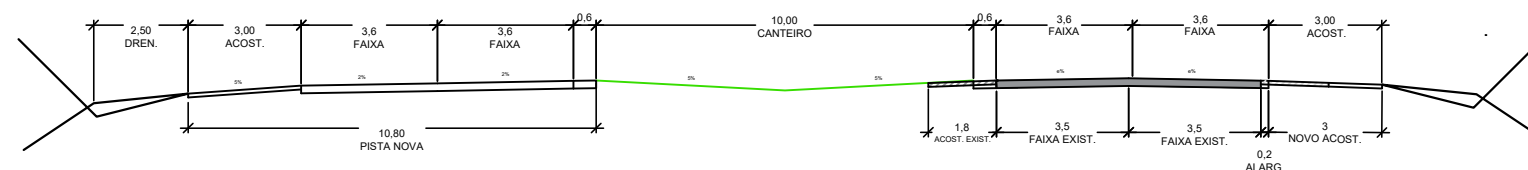

SEÇÃO 3E - DUPLICAÇÃO COM CANTEIRO

KM 16+850 A 19+250

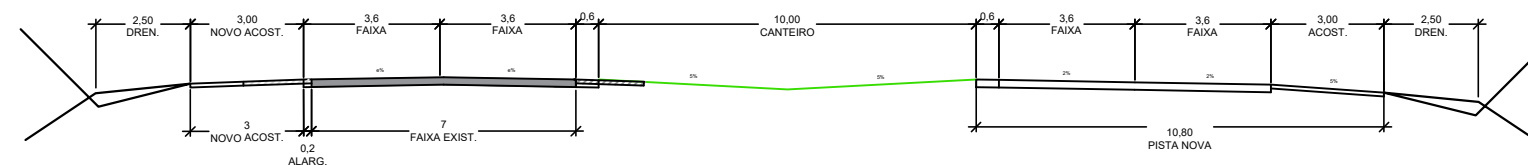[illegible]