


SEÇÃO 5 - DUPLICAÇÃO COM BARREIRA RÍGIDA


KM 173+622 A 178+780

KM 185+070 A 189+560

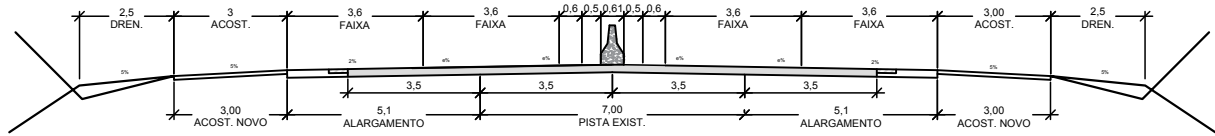


SEÇÃO 1E - DUPLICAÇÃO COM CANTEIRO

KM 178+780 A 185+070

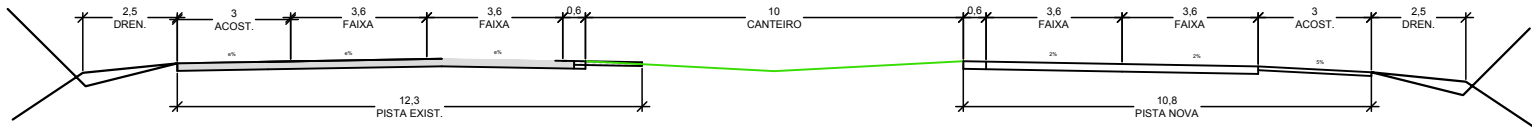

SEÇÃO 1D - DUPLICAÇÃO COM CANTEIRO

KM 189+560 A 194+540

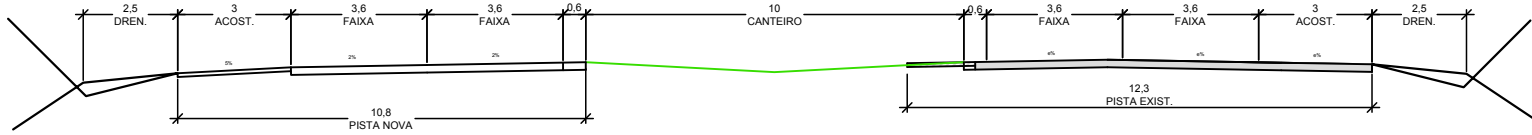[illegible]