


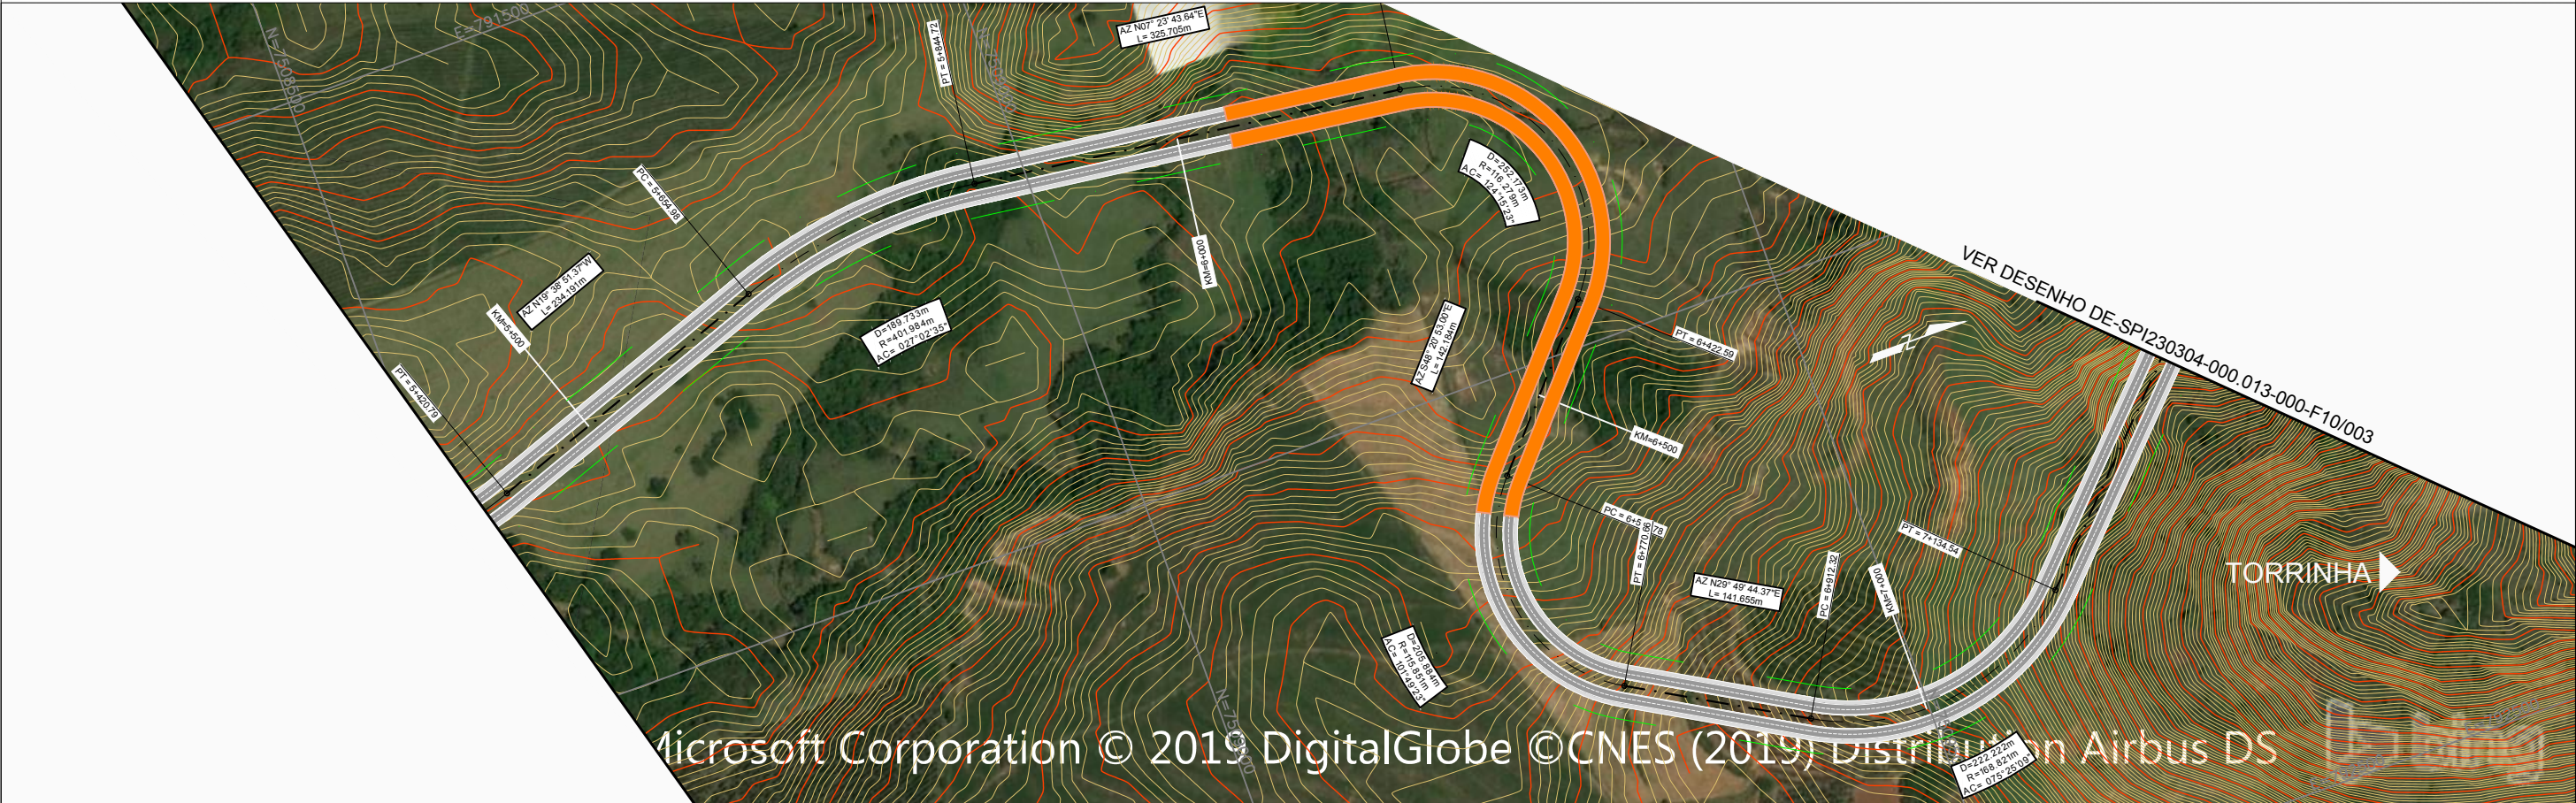
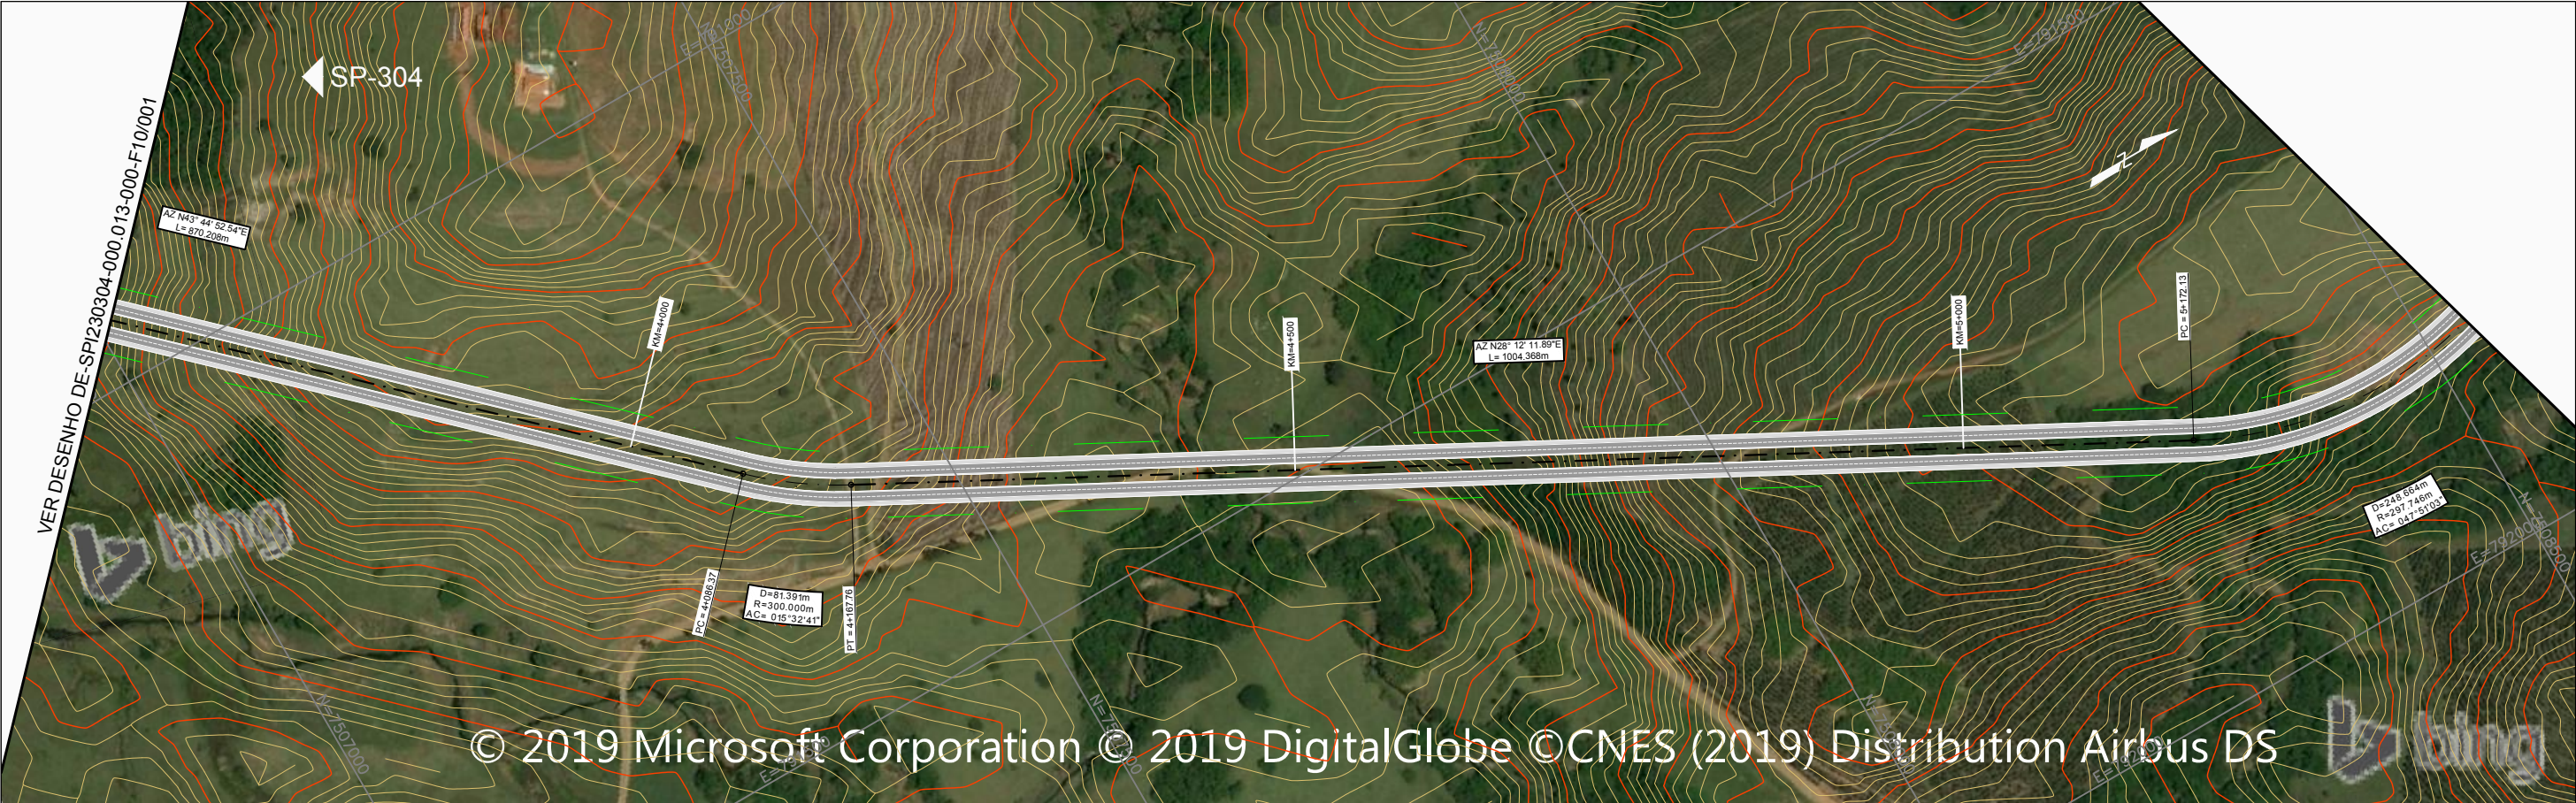
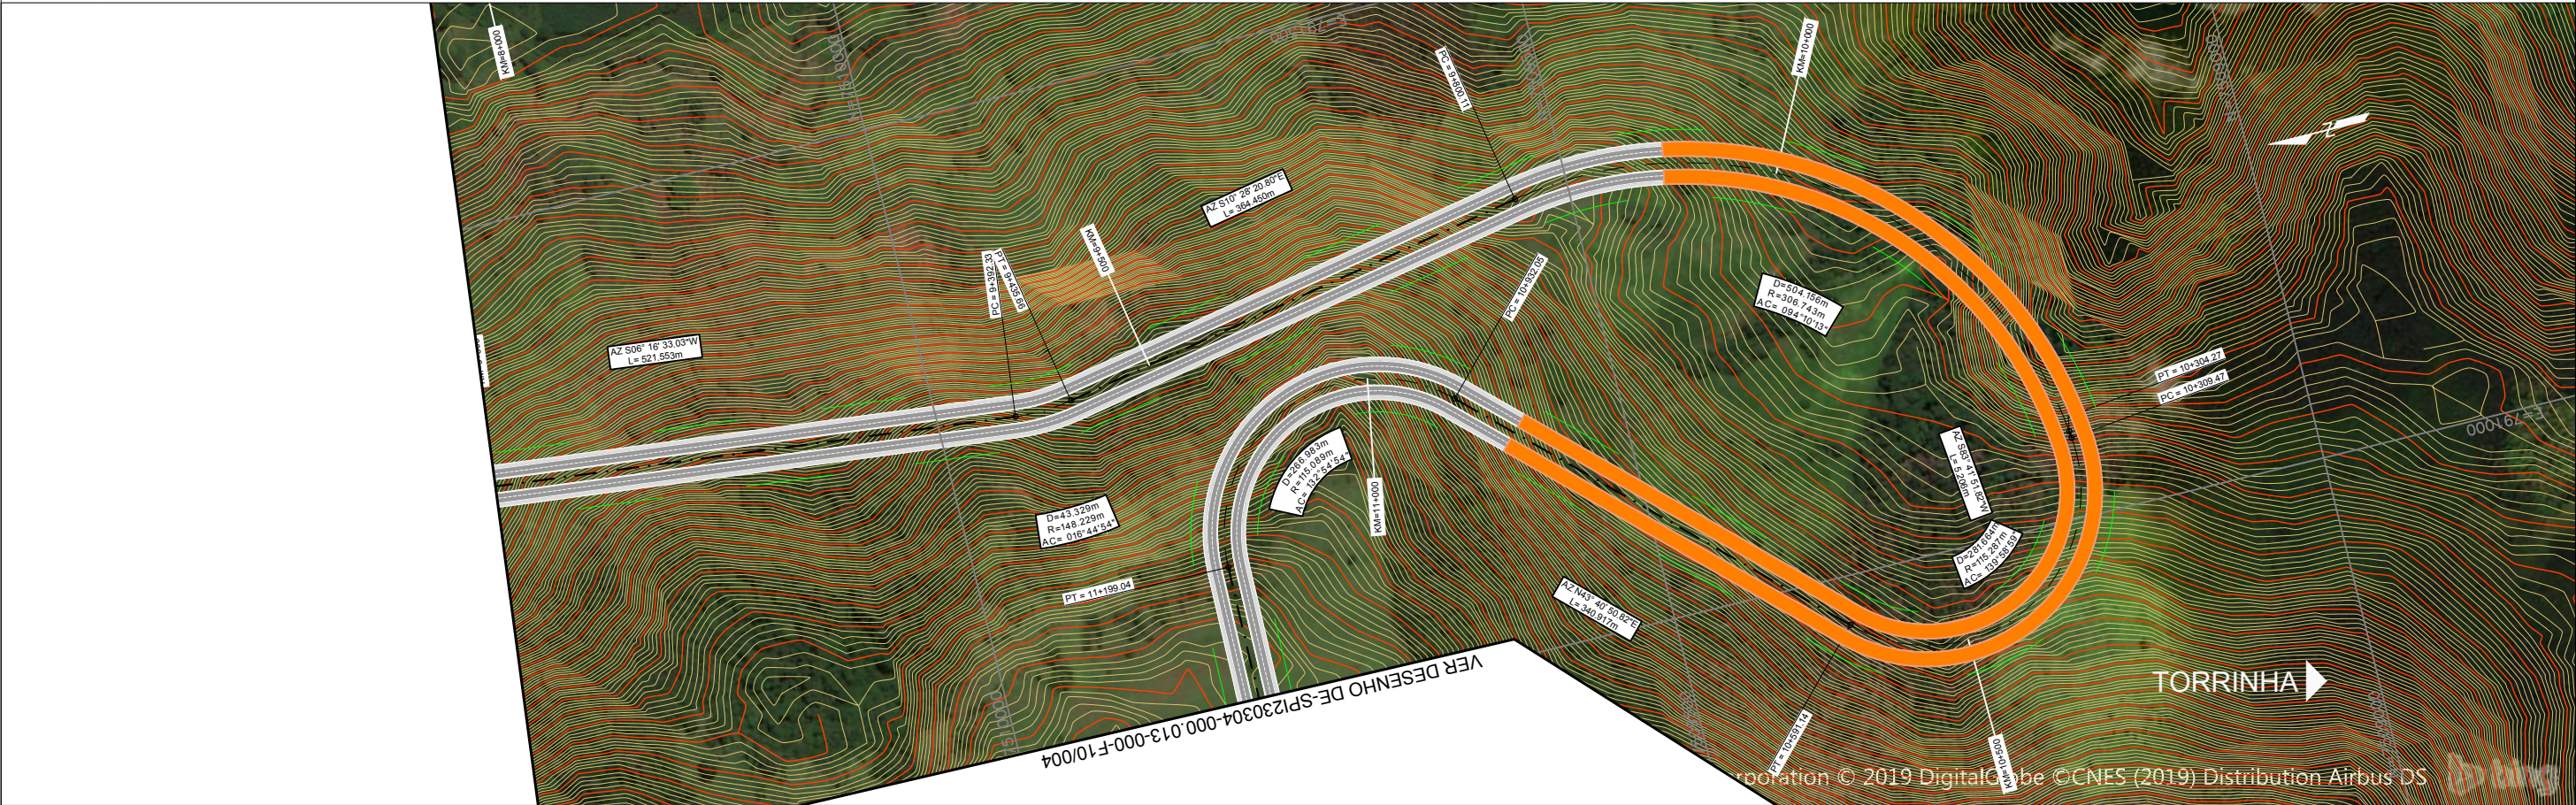




 ENGENHARIA E CONSULTORIA LTDA.		IN COOPERATION WITH: 		 International Finance Corporation WORLD BANK GROUP		 AGÊNCIA DE TRANSPORTE DO ESTADO DE SÃO PAULO		AGÊNCIA DE TRANSPORTE DO ESTADO DE SÃO PAULO	
						CONTRATO Nº: IFC 7188790		SIGLA		/		APROVAÇÃO		PROGRAMA DE CONCESSÃO RODOVIÁRIA DO ESTADO DE SÃO PAULO	
						RESP. TÊC. ALEXANDRE ZUPPOLINI				/		/		ESTUDO PRÉ-FUNCIONAL	
						DESENHO GUILHERME CARVALHO				/		/		CONTORNO SERRA SANTA MARIA	
						VERIF. ANTONIO ESTEVAM				/		/		SPI 230/304	
						APROV. LEANDRO PUGLIESI				/		/			
</															



--	--	



						 ENGENHARIA E CONSULTORIA LTDA.		IN COOPERATION WITH: 		 International Finance Corporation WORLD BANK GROUP		 AGÊNCIA DE TRANSPORTE DO ESTADO DE SÃO PAULO		AGÊNCIA DE TRANSPORTE DO ESTADO DE SÃO PAULO	
						CONTRATO N°: IFC 7188790		SIGLA		/		APROVAÇÃO		PROGRAMA DE CONCESSÃO RODOVIÁRIA DO ESTADO DE SÃO PAULO	
						RESP. TÊC. ALEXANDRE ZUPPOLINI				/		/		ESCALA	
						DESENHO GUILHERME CARVALHO				/		/		1:5000	
						VERIF. ANTONIO ESTEVAM				/		/		ESTUDO PRÉ-FUNCIONAL	
						APROV. LEANDRO PUGLIESI				/		/		CONTORNO SERRA SANTA MARIA	
										/		/		SPI 230/304	
														CÓDIGO N°:	
														DE-SPI230304-000.013-000-F10/003	
														REV.	
														1	

