

C
FL-10

B
FL-11


A
FL-11

PLANTA DOS BARROTES - SUBSOLO
ESC.: 1:50

C
FL-10

B
FL-11

A
FL-11

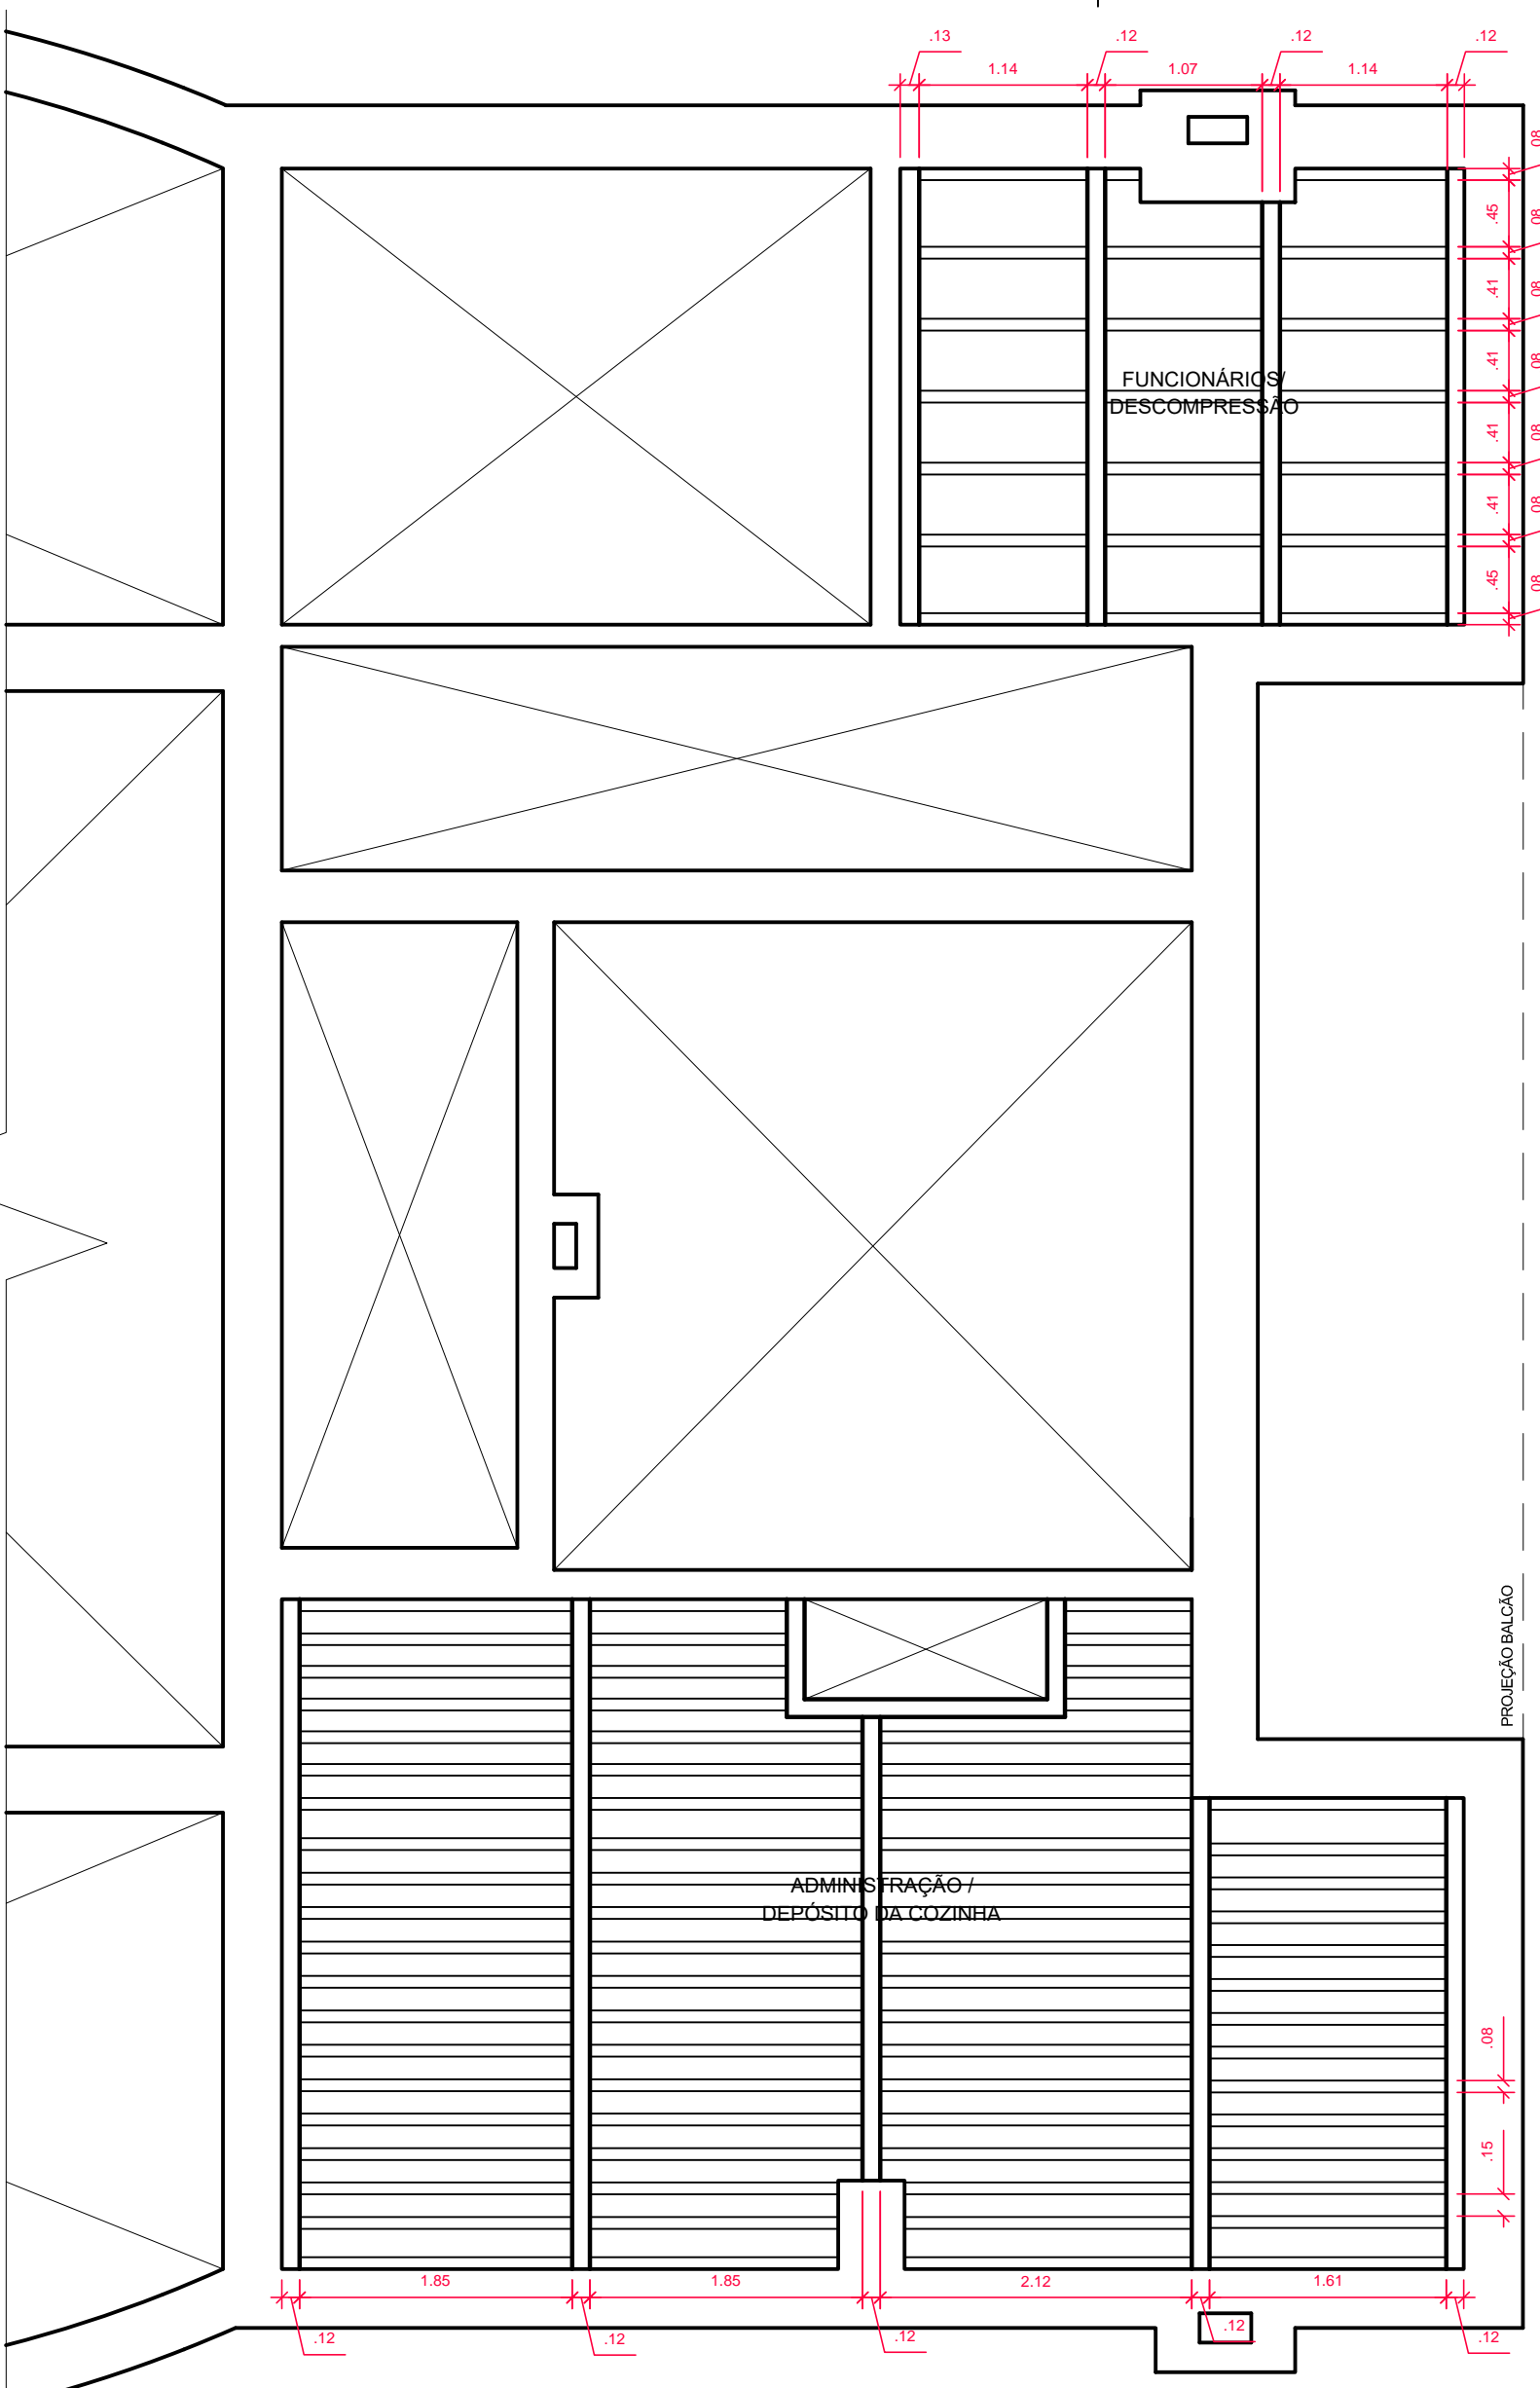


PLANTA DOS BARROTES - SUPERIOR
ESC.: 1:50

C
FL-10

B
FL-11

A
FL-11

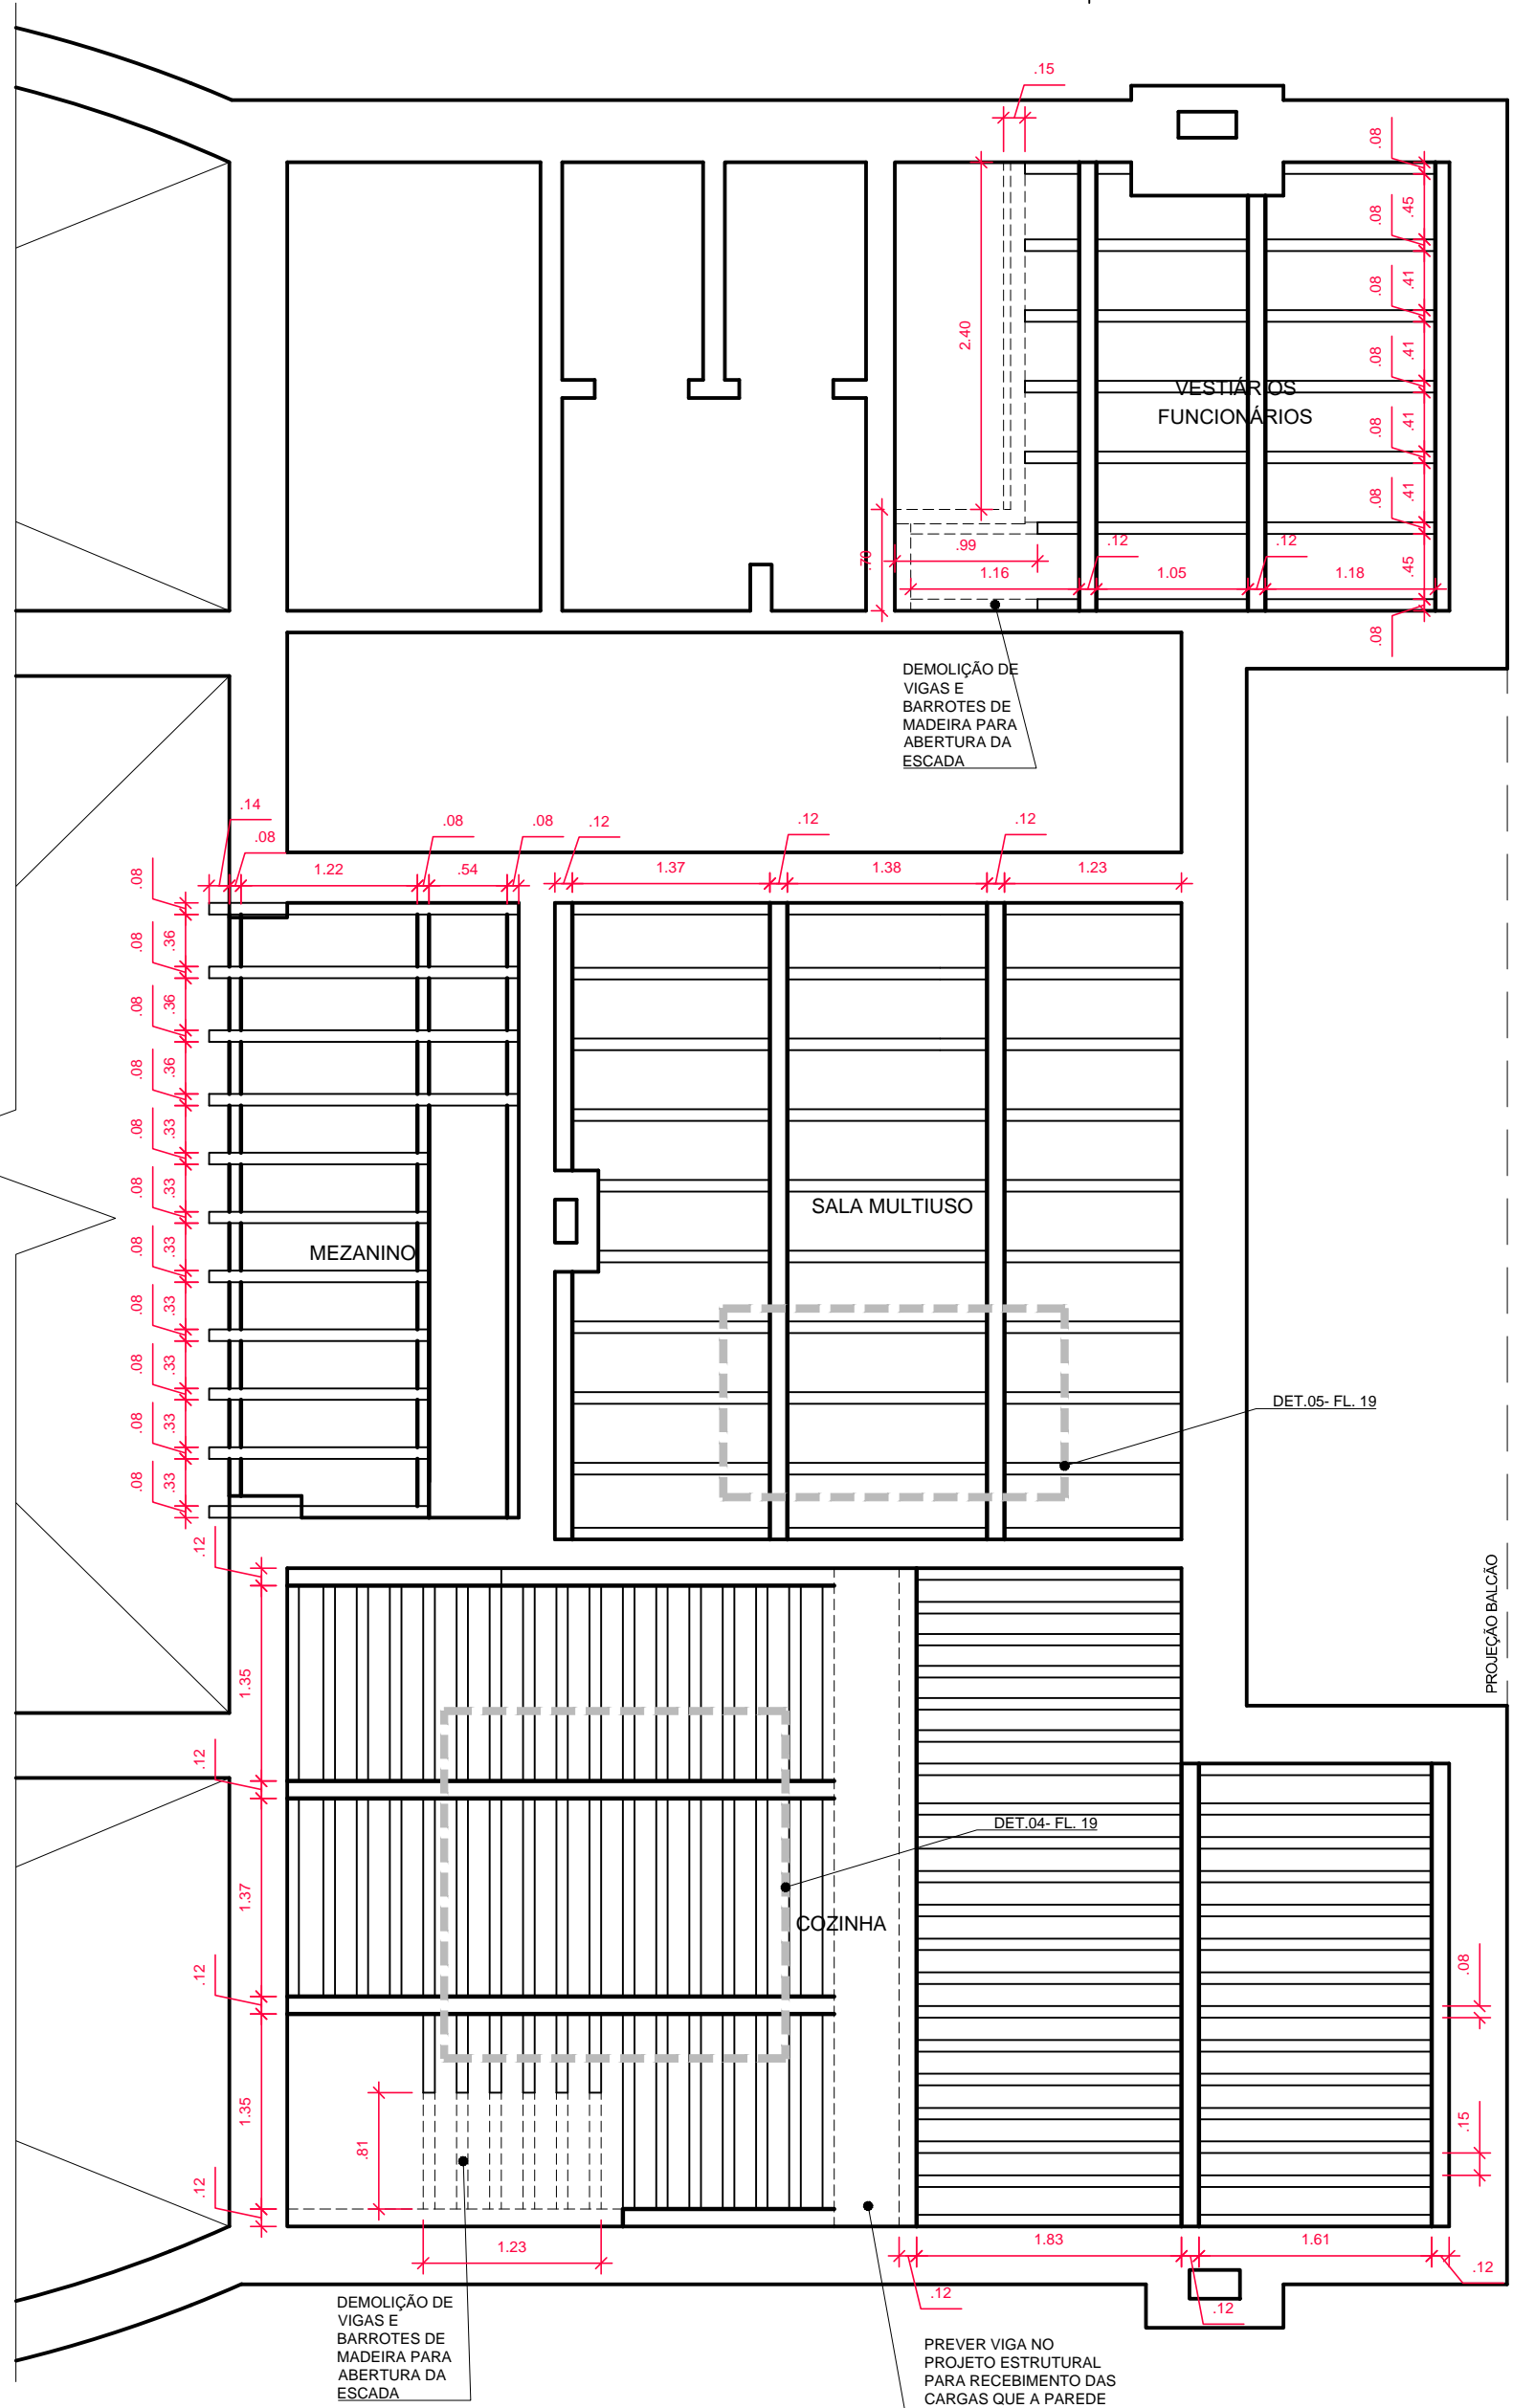

PLANTA DOS BARROTES - PRINCIPAL
ESC.: 1:50

C
FL-10


B
FL-11

A
FL-11

- LEGENDA
- ALVENARIA A SER MANTIDA
 - A DEMOLIR / RETIRAR
 - ALVENARIA A CONSTRUIR
 - DRYWALL A CONSTRUIR
 - ÁREAS MOLHADAS
 - ÁREA DE MATA
 - JARDIM

| Nº | DATA | REVISÃO | VISTO |
|----|------------|----------------------------------|-------|
| 03 | 10/2019 | REVISÃO FINAL / COMPATIBILIZAÇÃO | |
| 02 | 30/06/2019 | REVISÃO GERAL | |
| 01 | 26/06/2019 | REVISÃO GERAL | |
| 00 | 06/05/2019 | EMISSÃO INICIAL | |


FUNDAÇÃO FLORESTAL
FUNDAÇÃO PARA CONSERVAÇÃO E A PRODUÇÃO FLORESTAL DO ESTADO DE SÃO PAULO
SEI - Setor de Engenharia e Infraestrutura


CLIENTE: FUNDAÇÃO FLORESTAL
OBRA: ELABORAÇÃO DE PROJETO DE RESTAURO
LOCAL: PESM - NÚCLEO ITATINGA PILÕES - CAMINHOS DO MAR
ASSUNTO: PROJETO DE RESTAURO - POUSO DO PARANAPIACABA
PLANTA DOS BARROTES - NÍVEL SUBSOLO, PRINCIPAL, SUPERIOR

| | | | | |
|--|--|-----------------------------|----------|-----------------|
| RESPONSÁVEL: ARQ. LUIS ANTONIO PUPINSKI | RRT Nº: 000008244729 | ASSINATURA | FOLHA | ESCALA 1:50 |
| COORDENAÇÃO: ARQ. LUIS ANTONIO PUPINSKI | RRT Nº: 000008244729 | ASSINATURA | PE-08/21 | DATA 10/2019 |
| ELABORAÇÃO: ARQ. MARIANA RILLO | ARQUIVO: 194_CM_PE_ARQ_POU_FLO8_R03 | ETAPA: PROJETO EXECUTIVO | REVISÃO | REVISÃO 03 |