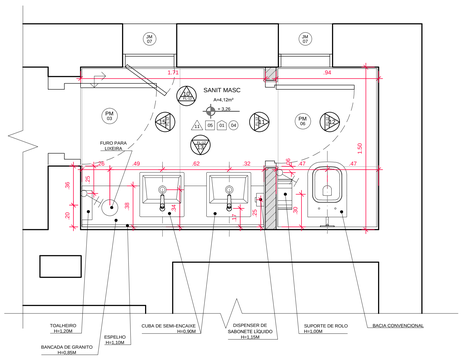

AMPLIAÇÃO 2 - SANITÁRIO MASCULINO - SUPERIOR

ESC.: 1:20

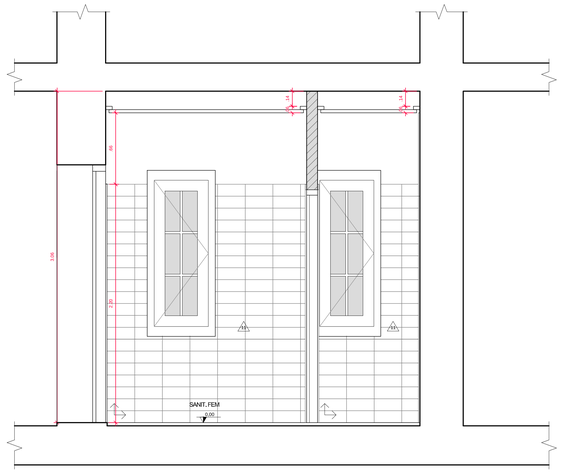

VISTA 10 - SANITÁRIO MASCULINO

ESC.: 1:20

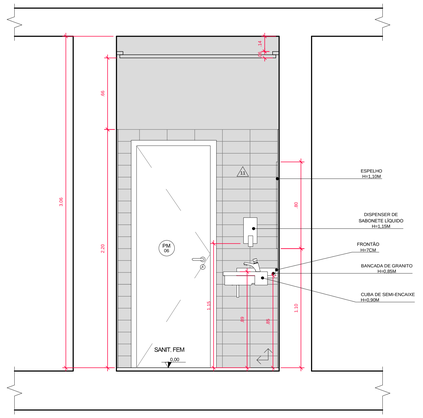

VISTA 11 - SANITÁRIO MASCULINO

ESC.: 1:20

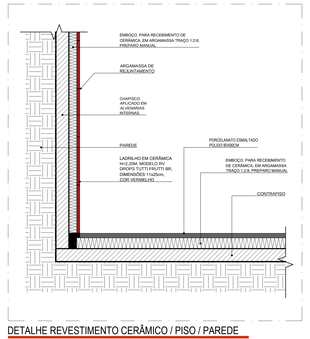

DETALHE REVESTIMENTO CERÂMICO / PISO / PARede

ESC.: 1:5

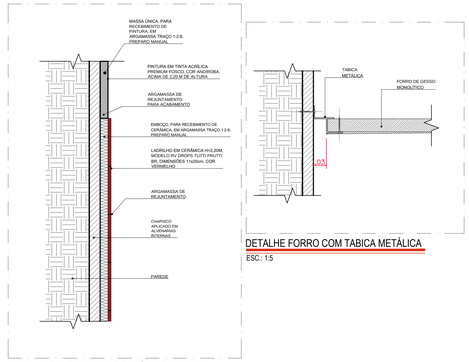

DETALHE REVESTIMENTO CERÂMICO / PINTURA

ESC.: 1:5

DETALHE FORRO COM TABICA METÁLICA

ESC.: 1:5

QUADRO DE ACABAMENTOS		
PAREDE		
COD.	TIPO	ESPECIFICAÇÃO
01	RESTAURO	PINTURA EM TINTA ACRÍLICA, COR BRANCO
02	RESTAURO	AZULEJO DE CERÂMICA LISO, COR BRANCO, DIMENSÕES 15x15cm, ESPESSURA 8mm, ALTURA 2,05m; PINTURA NA PARTE SUPERIOR EM TINTA ACRÍLICA, COR BRANCO
03	RESTAURO	AZULEJO DE CERÂMICA LISO, COR BRANCO, DIMENSÕES 15x15cm, ESPESSURA 8mm, ALTURA 1,70m; PINTURA NA PARTE SUPERIOR EM TINTA ACRÍLICA, COR BRANCO
04	RESTAURO	AZULEJO DE CERÂMICA LISO, COR BRANCO, DIMENSÕES 15x15cm, ESPESSURA 8mm; ALTURA 1,70m E 2,0m; PINTURA NA PARTE SUPERIOR EM TINTA ACRÍLICA, COR BRANCO
05	RESTAURO	PAINEL EM AZULEJO COM PINTURA DECORATIVA, DIMENSÕES 15x15cm, ESPESSURA 8mm; ALTURA 1,83m; COMPOSIÇÃO DE PEDRAS EM TAMANHOS DIVERSOS NA PARTE SUPERIOR
06	RESTAURO	REVESTIMENTO EM PEDRA, TAMANHOS DIVERSOS
07	RESTAURO	AZULEJO DE CERÂMICA LISO, COR BRANCO; DIMENSÕES 15x15cm, ESPESSURA 8mm
08	RESTAURO	PINTURA EM TINTA ACRÍLICA, COR BRANCO, ALTURA 1,6m; MOLDURA EM MADEIRA COM PINTURA EM TINTA ACRÍLICA CINZA, 10cm DE LARGURA; COMPOSIÇÃO DE PEDRAS EM TAMANHOS DIVERSOS NA PARTE SUPERIOR
09	RESTAURO	PINTURA EM TINTA ACRÍLICA, COR BRANCO; MOLDURA EM MADEIRA COM PINTURA EM TINTA ACRÍLICA CINZA, 10cm DE LARGURA
10	RESTAURO	PAINEL EM AZULEJO COM PINTURA DECORATIVA, DIMENSÕES 15x15cm, ESPESSURA 8mm
11	NOVO	LADRILHO EM CERÂMICA H=2,20M, MODELO RV DROPS TUTTI FRUTTI BR, DIMENSÕES 11x25cm, COR VERMELHO, CÓDIGO 61320016, MARCA INCEPA OU SIMILAR; PINTURA EM TINTA ACRÍLICA PREMIUM FOSCO, COR ANDIROBA C373, SUVINIL OU SIMILAR NO RESTANTE DAS PAREDES
PISO		
COD.	TIPO	ESPECIFICAÇÃO
01	RESTAURO	LAJOTA CERÂMICA, COR MARROM, DIMENSÕES 16x16cm, ESPESSURA 1cm
02	RESTAURO	TÁBUAS DE MADEIRA MACIÇA SERRADA, 10cm DE LARGURA, ESPESSURA 2,5cm
03	RESTAURO	PISO EM PEDRA, TAMANHOS DIVERSOS
04	RESTAURO	PISO CIMENTÍCIO
05	NOVO	PORCELANATO ESMALTADO POLIDO, MODELO PE SEATTLE GRIS POL, DIMENSÕES 90x90cm, COR CINZA, CÓDIGO 67180020, MARCA INCEPA OU SIMILAR
RODAPÉ		
COD.	TIPO	ESPECIFICAÇÃO
01	RESTAURO	SEM RODAPÉ
02	RESTAURO	MADEIRA MACIÇA, ALTURA 14cm, ESPESSURA 2,5cm, ACABAMENTO BOLEADO, COM MEIA-CANA DE MADEIRA, 2x2cm
03	RESTAURO	LAJOTA CERÂMICA, COR MARROM, LARGURA 16cm, ESPESSURA 1cm, ALTURA 9cm
FORRO		
COD.	TIPO	ESPECIFICAÇÃO
01	RESTAURO	SEM FORRO
02	RESTAURO	PAINÉIS DE MADEIRA COM MOLDURA EM BARROTEAMENTO QUADRICULADO, COM PINTURA EM TINTA ACRÍLICA CINZA, ESPESSURA DOS PAINÉIS 2,5cm
03	RESTAURO	PINTURA EM TINTA ACRÍLICA, COR BRANCA, EM LAJE DE CONCRETO ARMADO
04	NOVO	FORRO DE GESSO MONOLÍTICO C/ TABICA METÁLICA
SOLEIRA		
COD.	TIPO	ESPECIFICAÇÃO
01	RESTAURO	GRANITO POLIDO CINZA, ESPESSURA 2,5cm, TAMANHOS VARIADOS
02	RESTAURO	CIMENTO QUEIMADO, ESPESSURA 2,5cm, COMPRIMENTO VARIADO

VISTA 12 - SANITÁRIO MASCULINO

ESC.: 1:20

VISTA 13 - SANITÁRIO MASCULINO

ESC.: 1:20

VISTA 15 - SANITÁRIO MASCULINO

ESC.: 1:20

AMPLIAÇÃO 3 - PLANTA CAFÉ

ESC.: 1:20

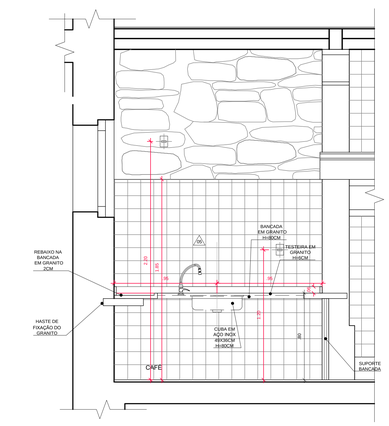

VISTA 16 - CAFÉ

ESC.: 1:20

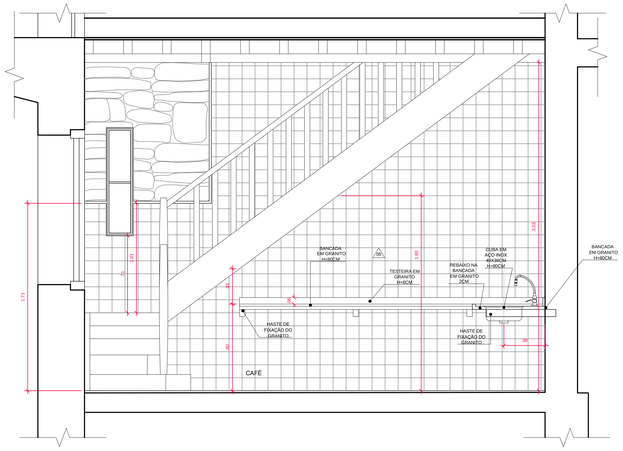

VISTA 17 - CAFÉ

ESC.: 1:20

COR		IMPRES.	ESPES.
1		BLACK	0,03
2		BLACK	0,06
3		BLACK	0,09
4		BLACK	0,13
5		BLACK	0,17
6		BLACK	0,20
7		BLACK	0,25
8		BLACK	0,30
9		BLACK	0,20
250		SOLIDO	
251		SOLIDO	
252		SOLIDO	
253		SOLIDO	
254		SOLIDO	
255		SOLIDO	

LEGENDA DE ELÉTRICA	
SÍMBOLO	ESPECIFICAÇÃO
	CJ. 4X2" C/ 1 INTERRUPTOR BIPOLAR, H=1,20 M.
	CONDULETE C/ 1 TOMADA 2P+T (PADRÃO NBR 14136) / 220V-20A, H=2,20 M.
	CONDULETE C/ 1 TOMADA 2P+T (PADRÃO NBR 14136) / 127V-20A, H=1,20 M.

LEGENDA

- ALVENARIA A SER MANTIDA
- À DEMOLIR / RETIRAR
- À CONSTRUIR
- DRYWALL À CONSTRUIR
- ÁREAS MOLHADAS
- ÁREA DE MATA
- JARDIM

Nº	DATA	REVISAO	VISTO
03	10/2019	REVISÃO FINAL / COMPATIBILIZAÇÃO	
02	30/09/2019	REVISÃO GERAL	
01	26/09/2019	REVISÃO GERAL	
00	06/09/2019	EMISSÃO INICIAL	

FUNDAÇÃO FLORESTAL

FUNDAÇÃO PARA CONSERVAÇÃO E A PRODUÇÃO FLORESTAL DO ESTADO DE SÃO PAULO

SEI – Setor de Engenharia e Infoestrutura

Rua Loefgreen, 280 - Vila Mariana - SP
Tel.: (11) 3628-6127 / 3628-6128
officeplan@grupooffice.com.br

CLIENTE: FUNDAÇÃO FLORESTAL

OBRA: ELABORAÇÃO DE PROJETO DE RESTAURO

LOCAL: PESM - NÚCLEO ITUTINGA PILÕES - CAMINHOS DO MAR

ASSUNTO: PROJETO DE RESTAURO - RANCHO DA MAIORIDADE
AMPLIAÇÕES ÁREAS MOLHADAS - SANITÁRIO MASCULINO E CAFÉ

RESPONSÁVEL: ARQ. LUIS ANTONIO PUPINSKI	ART Nº 000000824729	ASSINATURA	FOLHA	PE-13/17	ESCALA 1:20
COORDENAÇÃO: ARQ. LUIS ANTONIO PUPINSKI	ART Nº 000000824729	ASSINATURA			DATA 10/2019
ELABORAÇÃO: ARQ. MARIANA RILLO	ARQUIVO: 194_CM_PE_ARQ_RAN_FL13_R03		ETAPA: PROJETO EXECUTIVO		REVISÃO 03