




ELEVACÃO A
ESC: 1:50

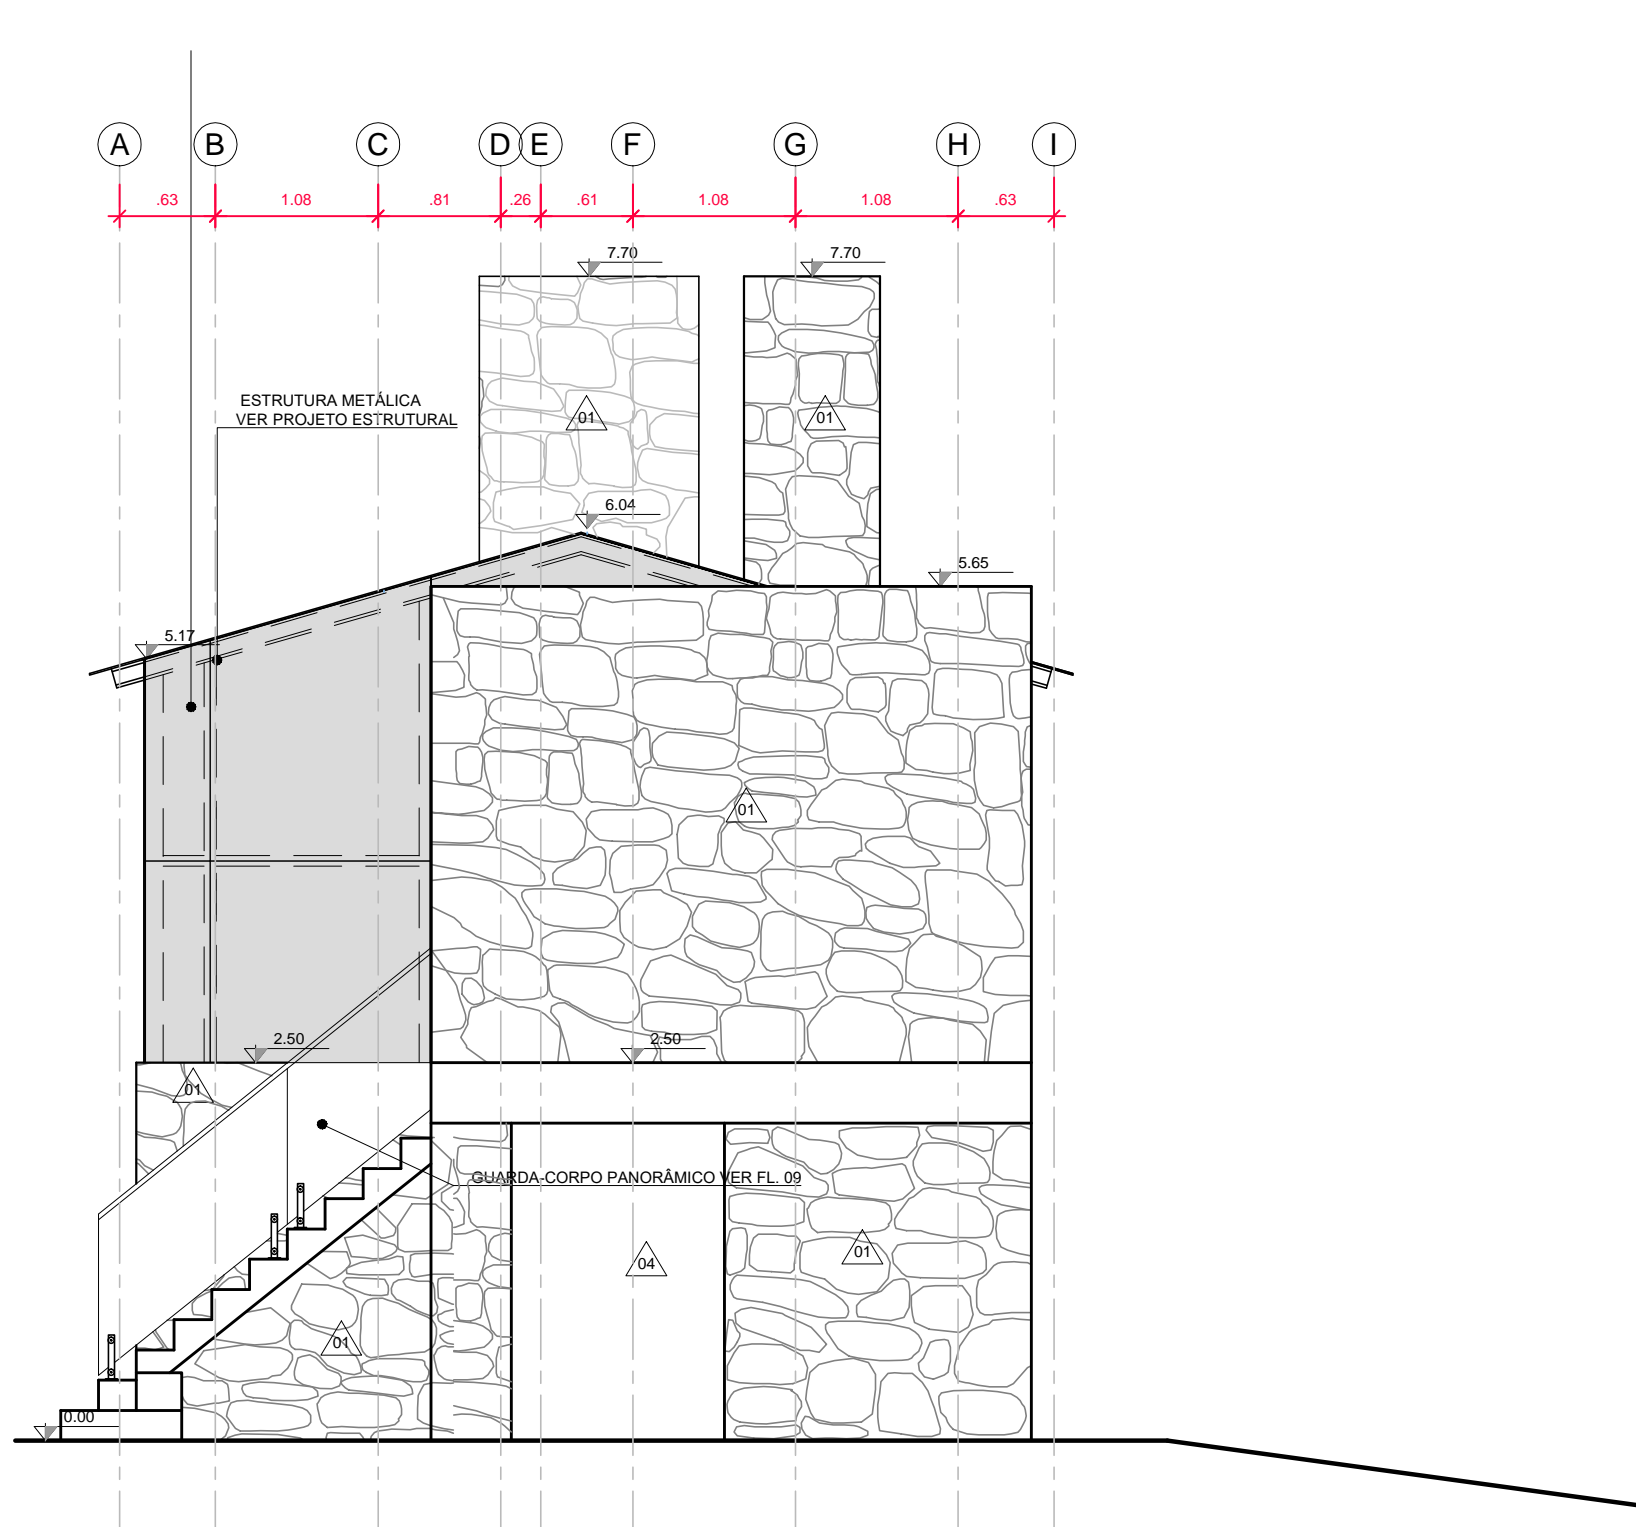


ELEVACÃO B
ESC: 1:50

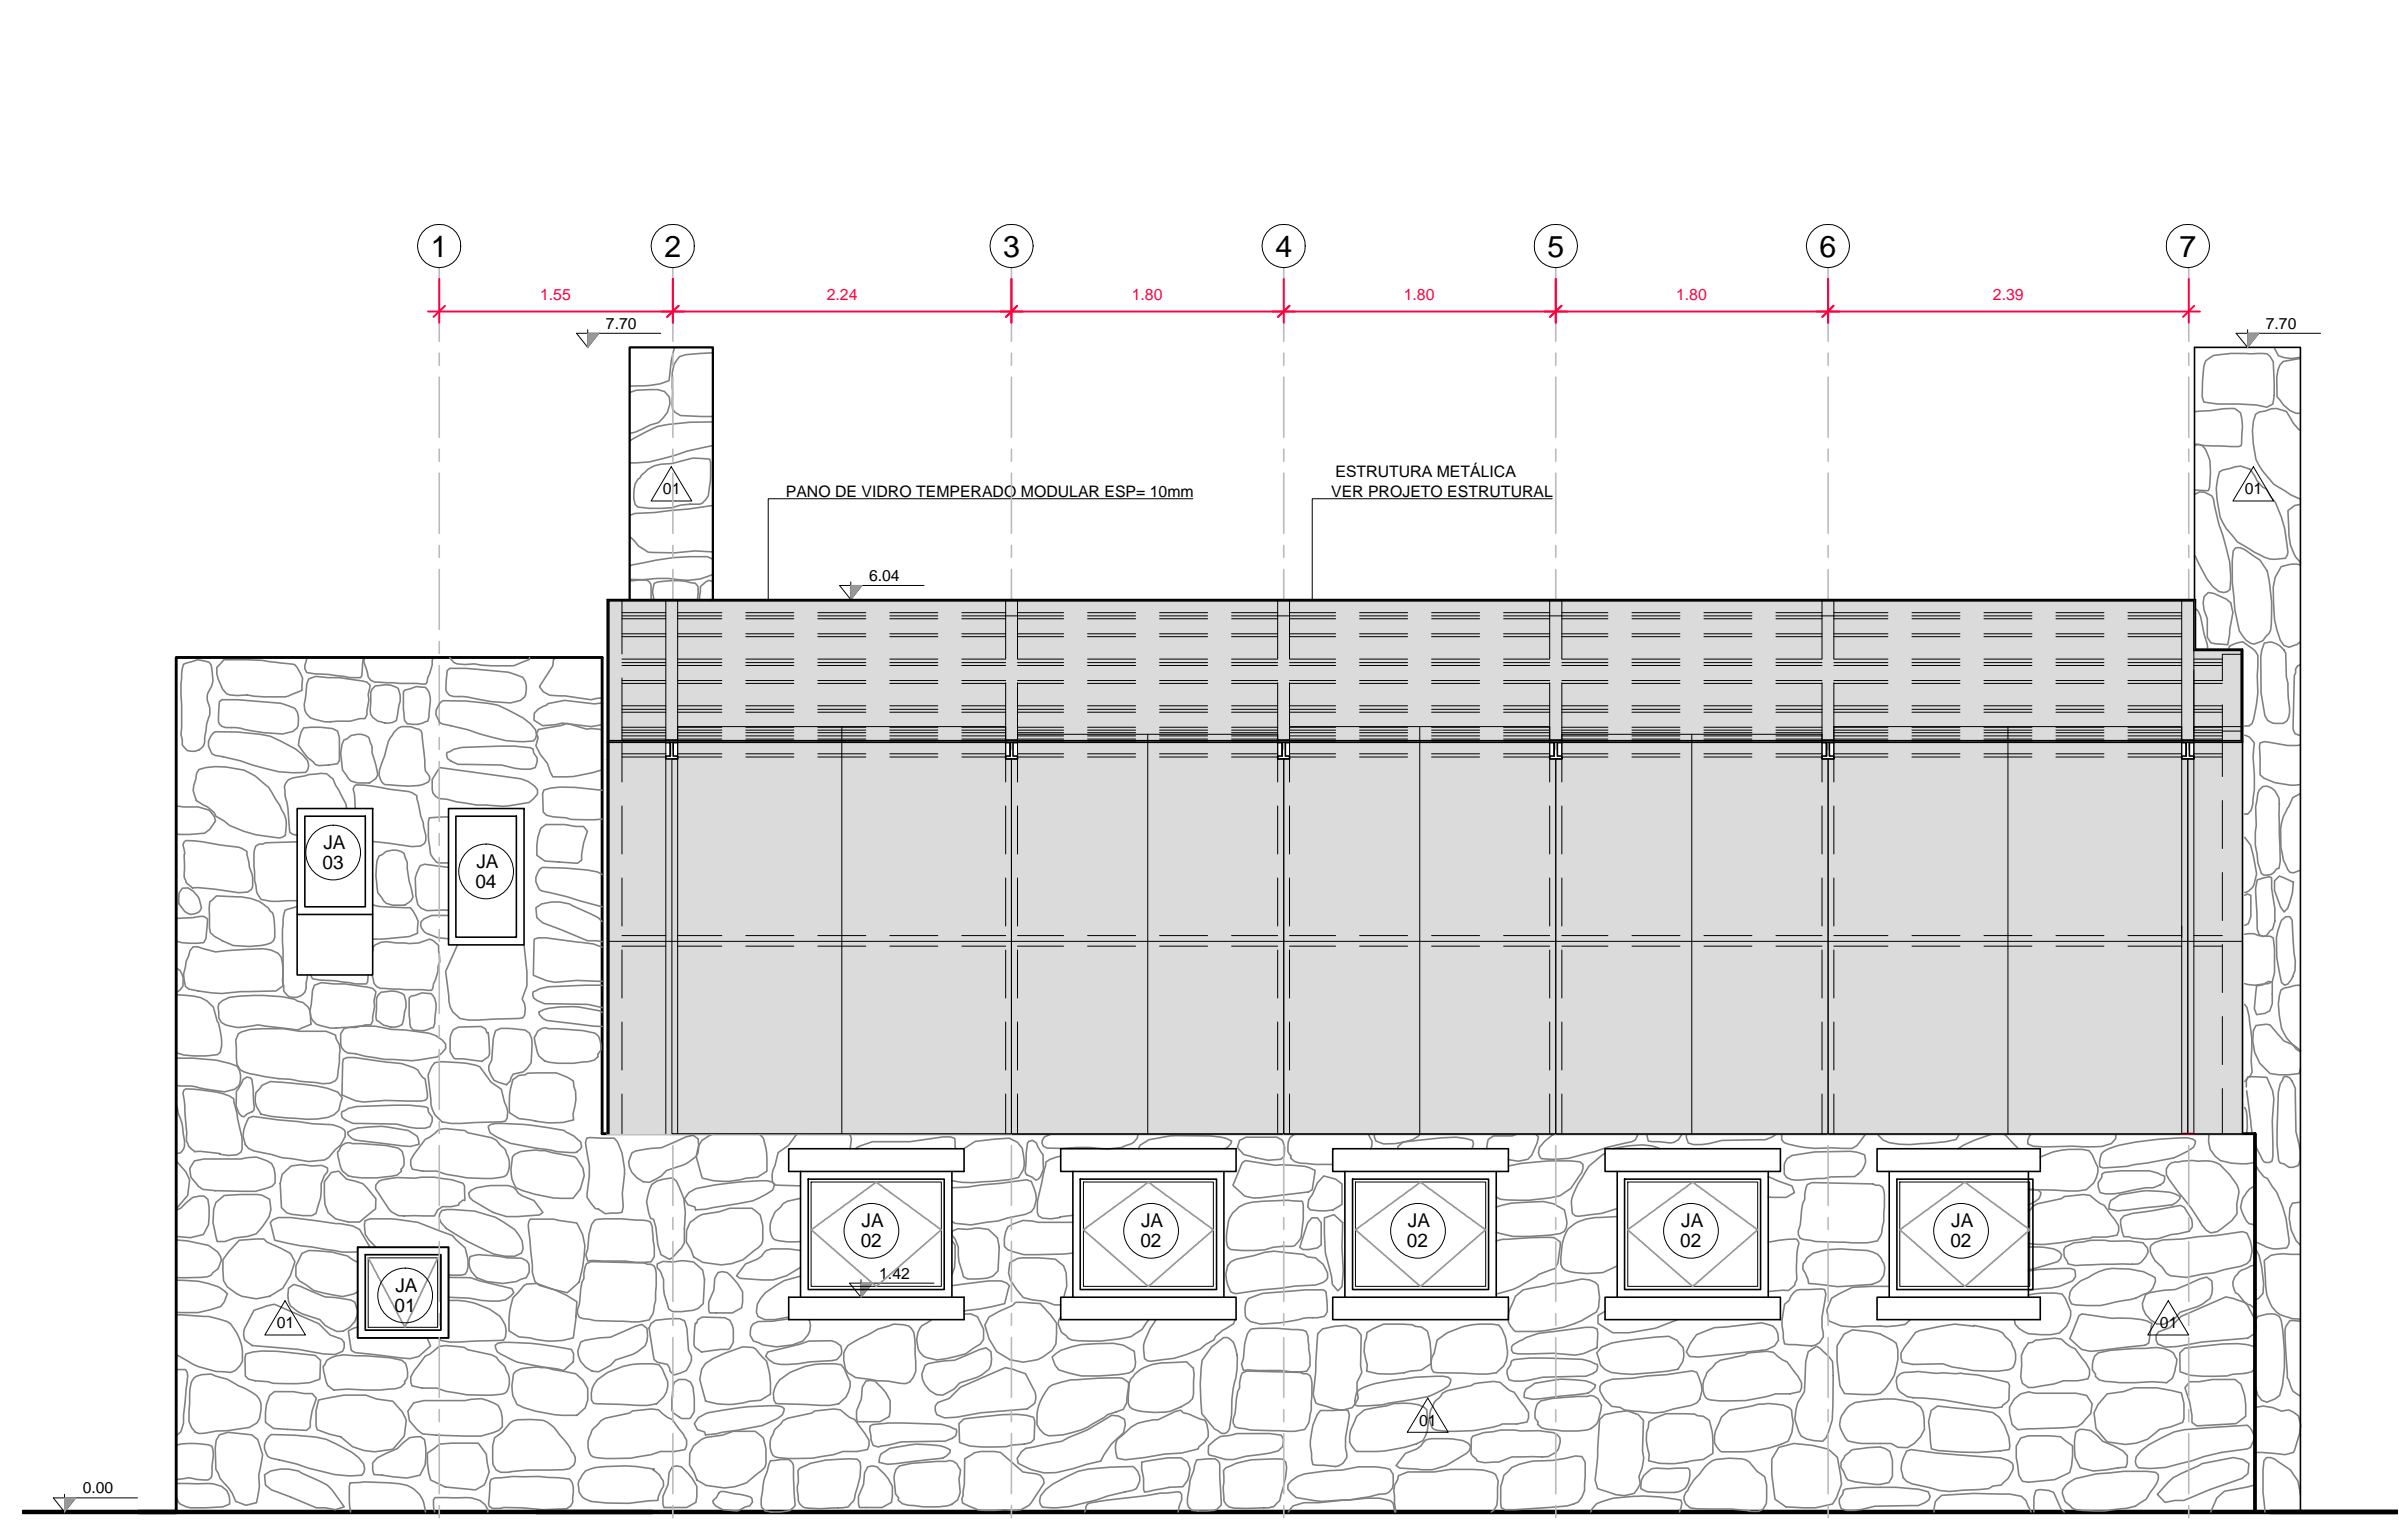


ELEVACÃO C
ESC: 1:50

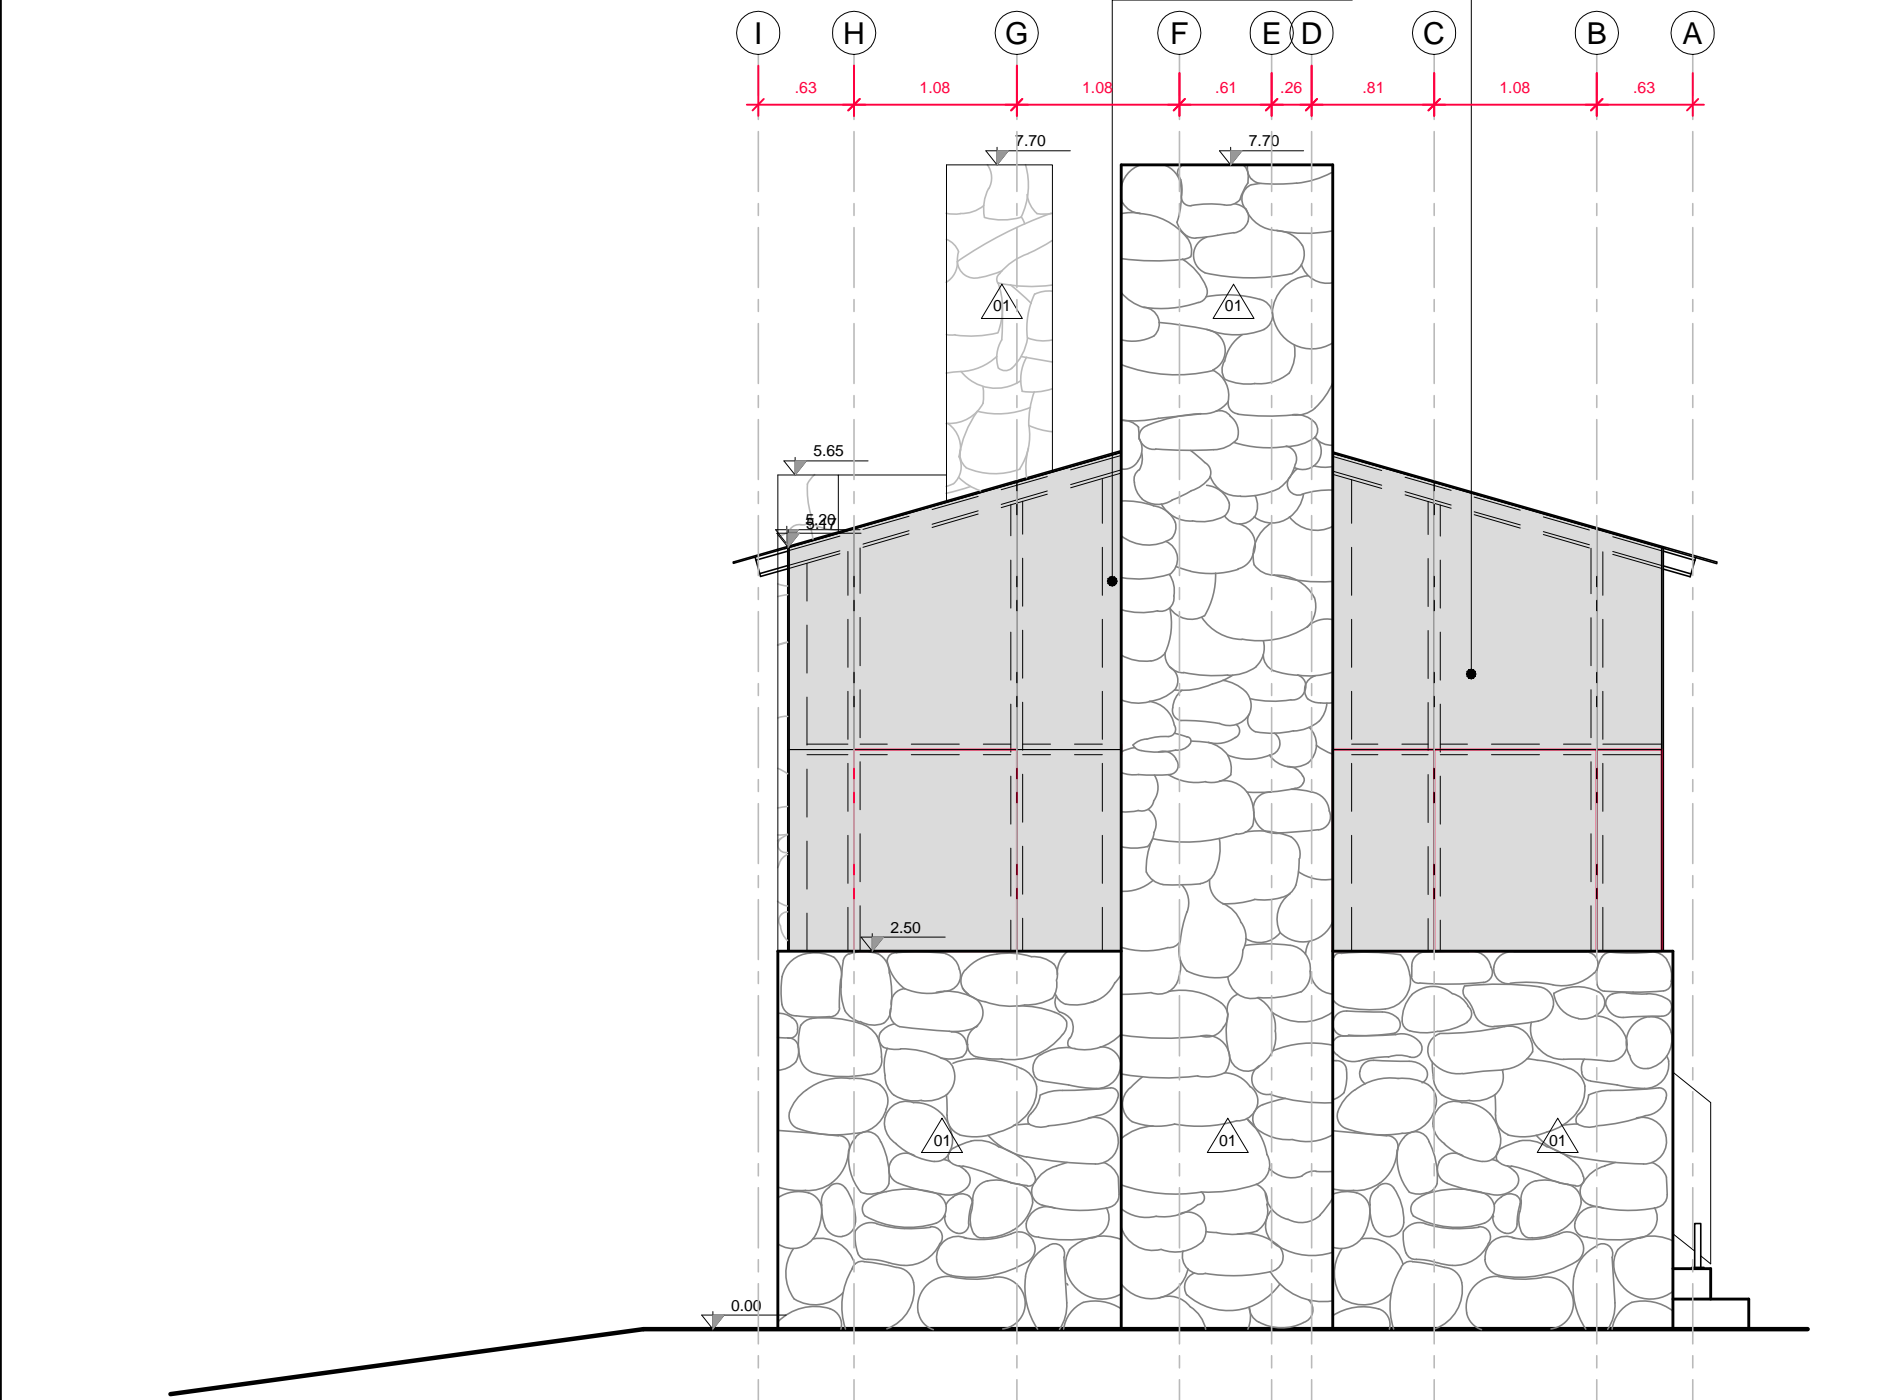


ELEVACÃO D
ESC: 1:50

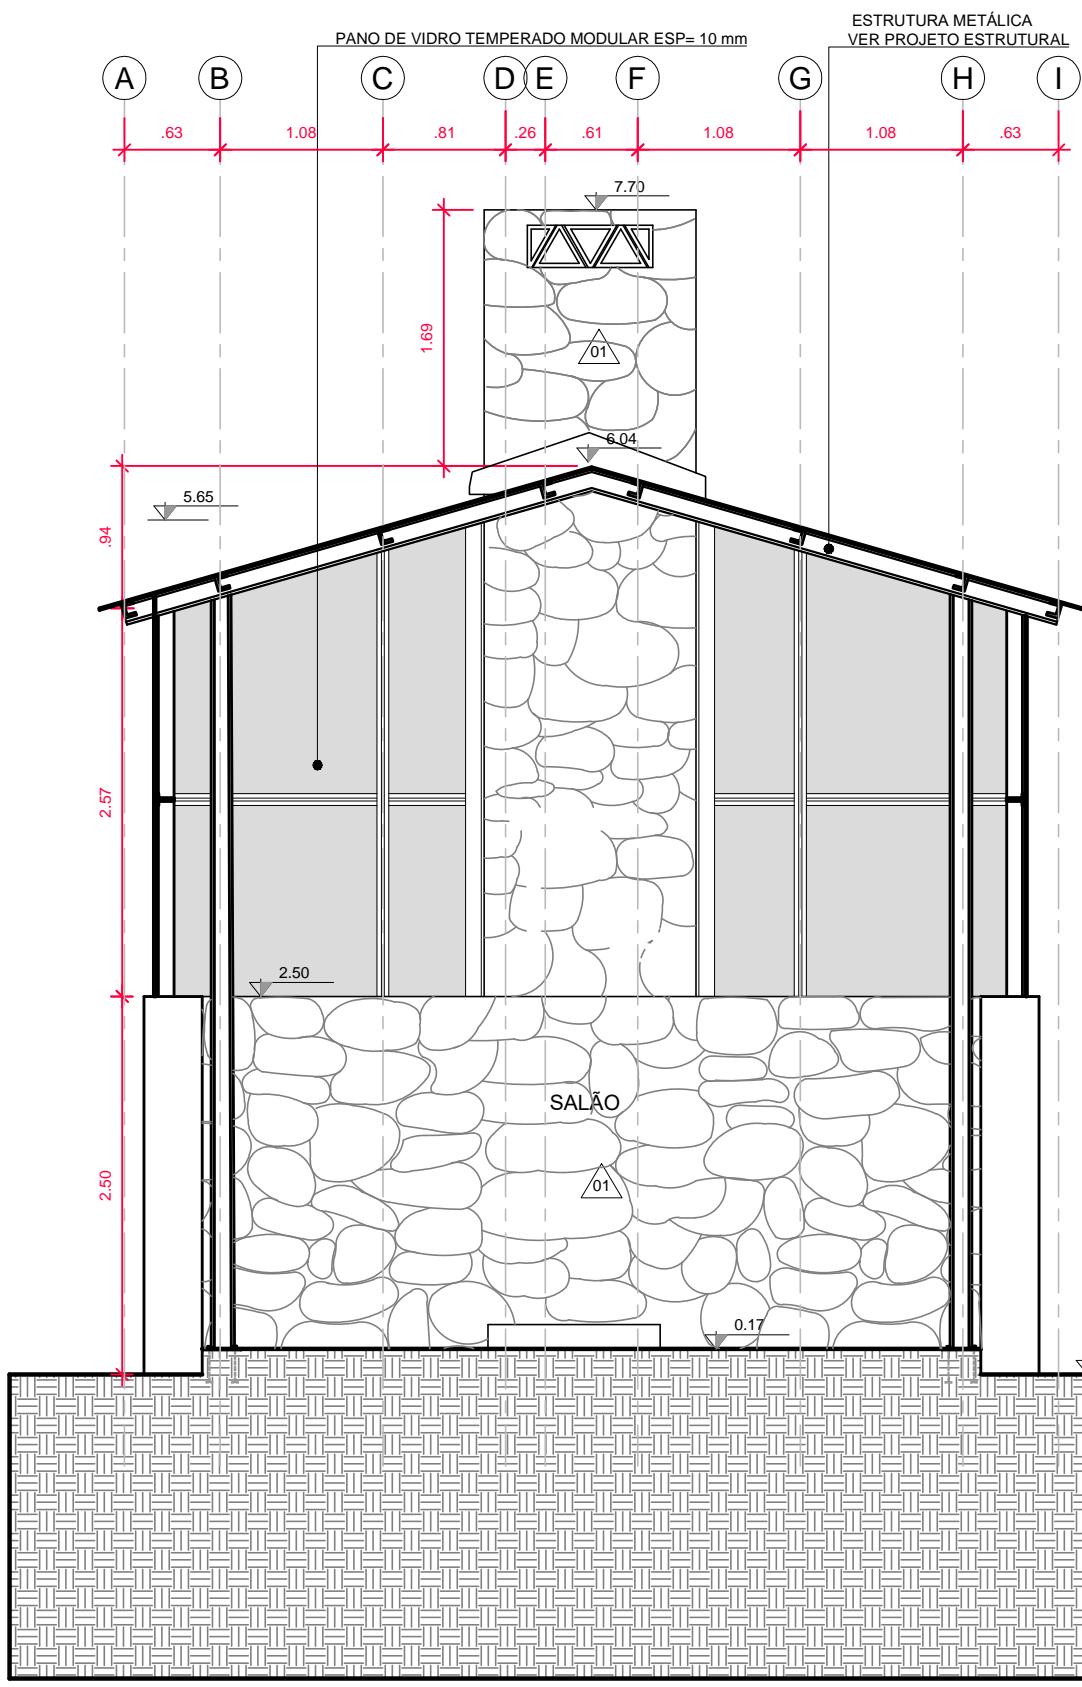


CORTE B-B
ESC: 1:50

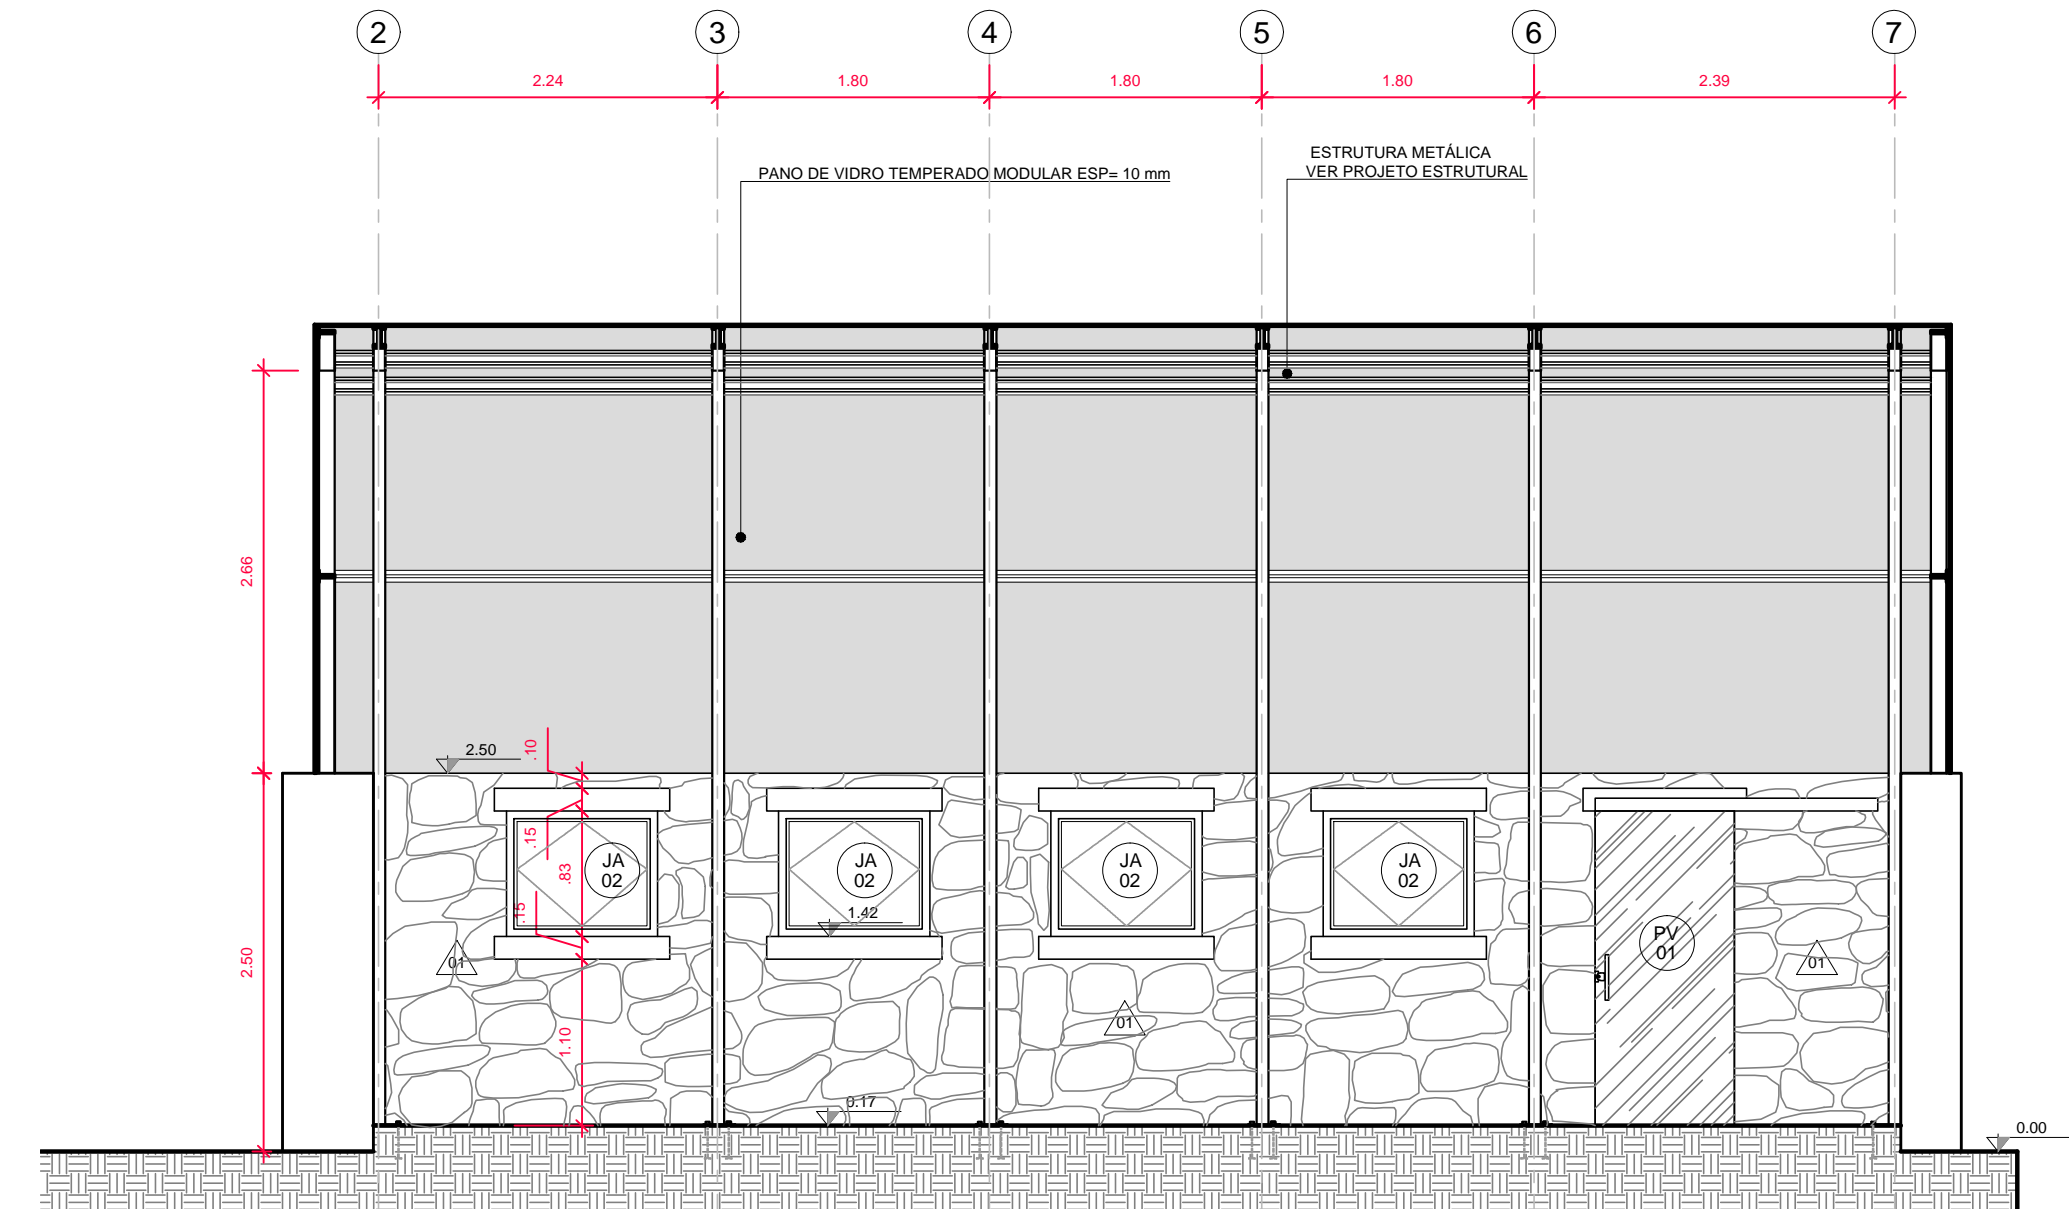

CORTE A-A
ESC: 1:50

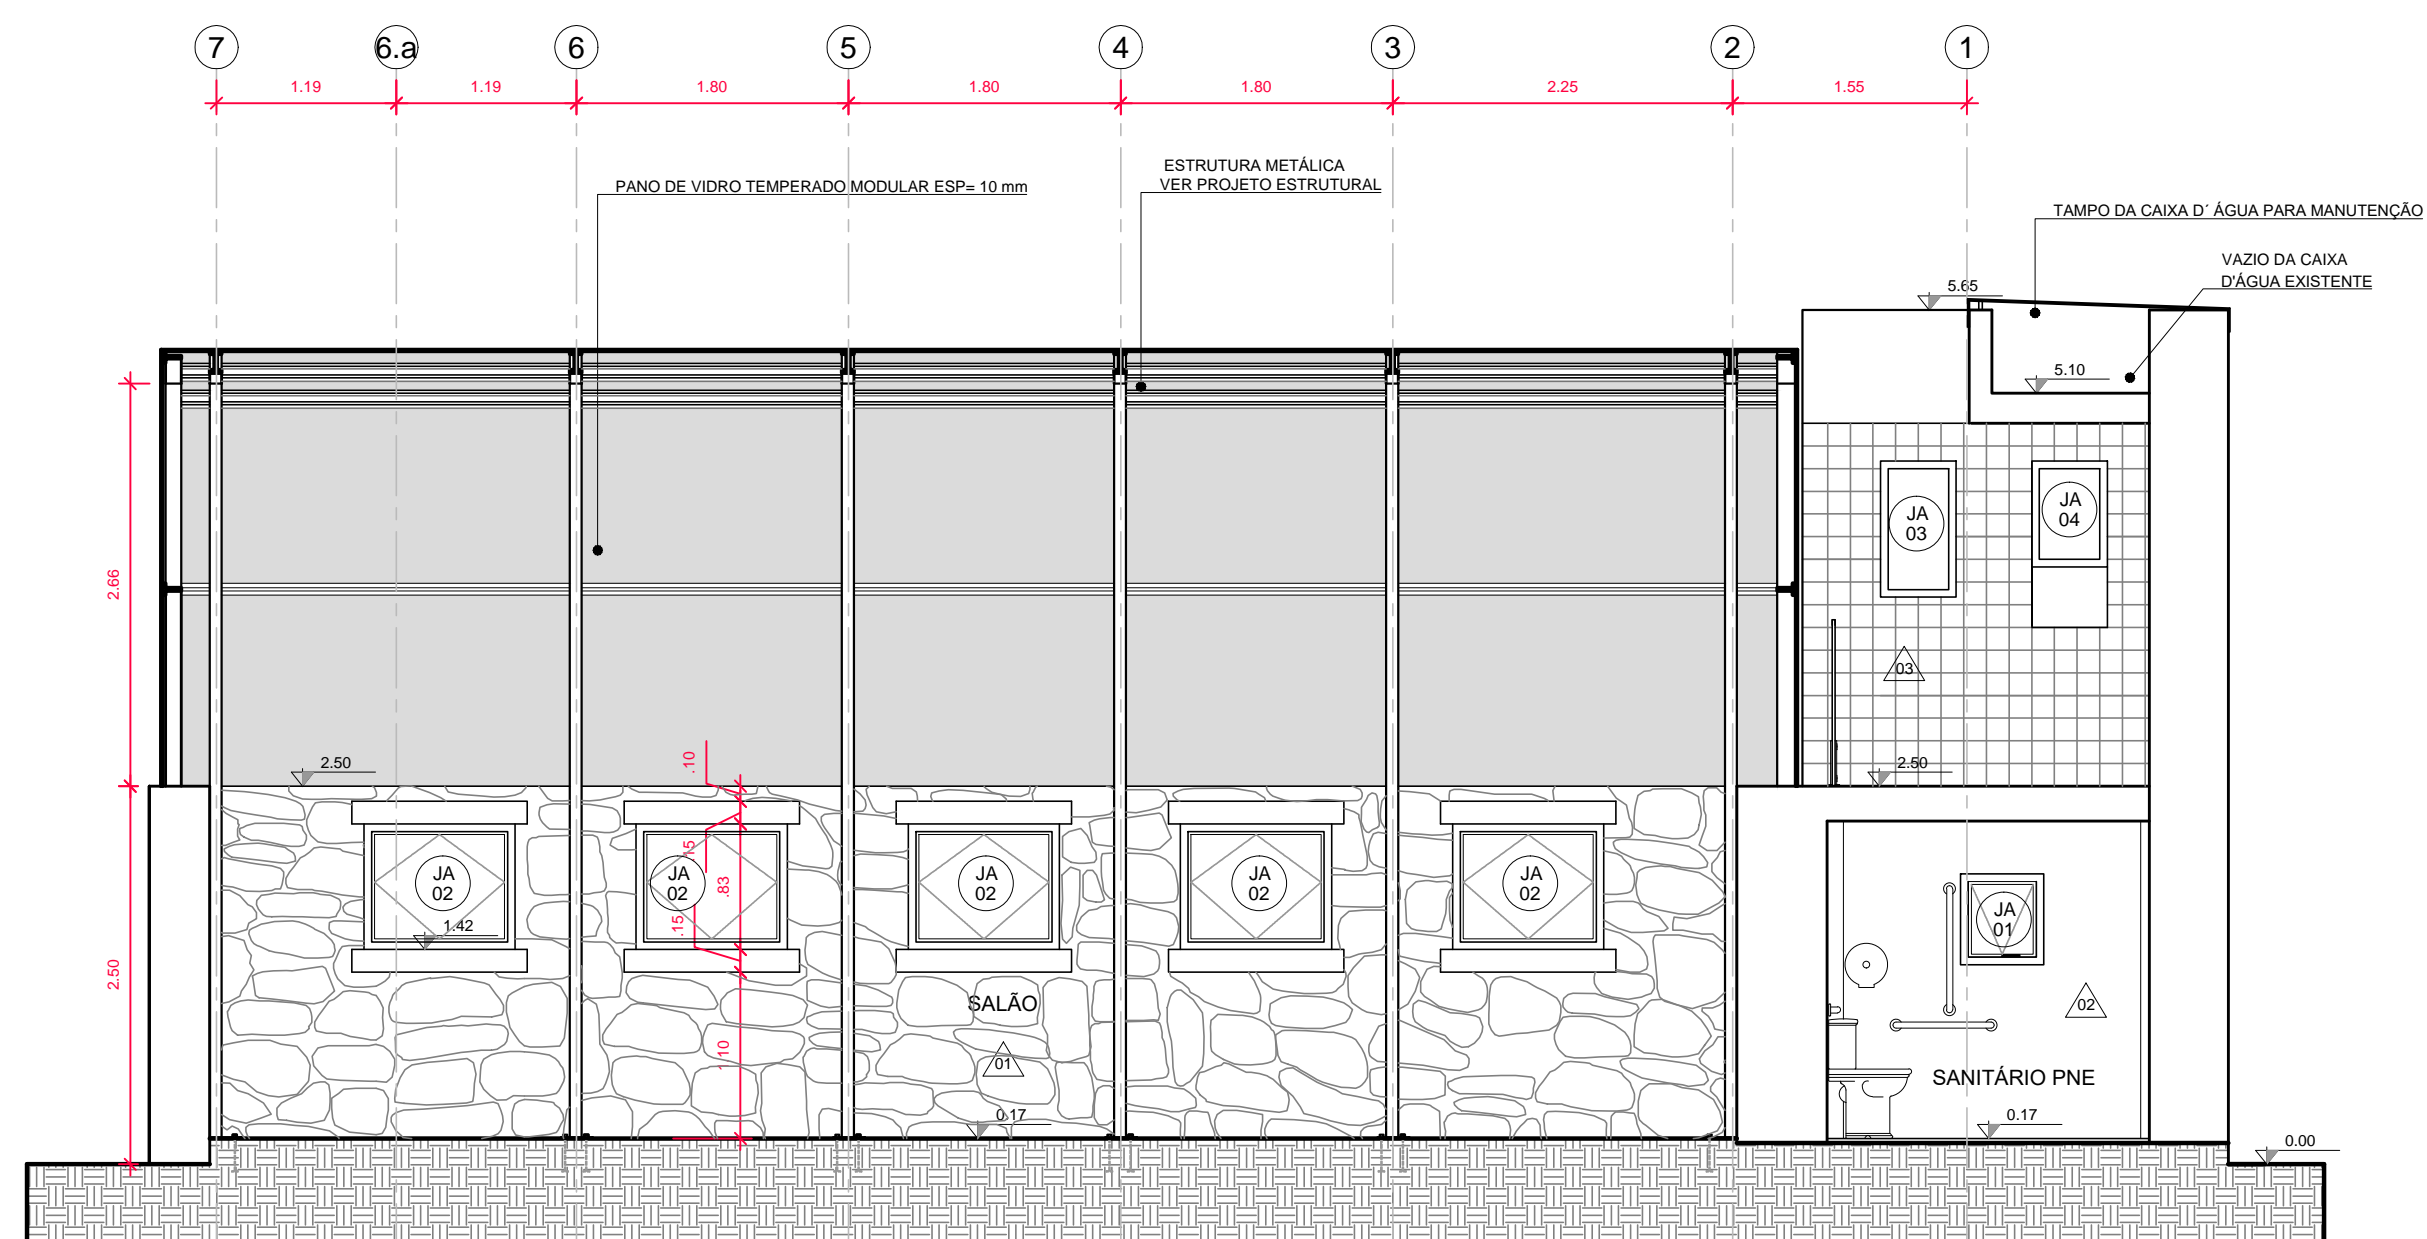

CORTE C-C
ESC: 1:50

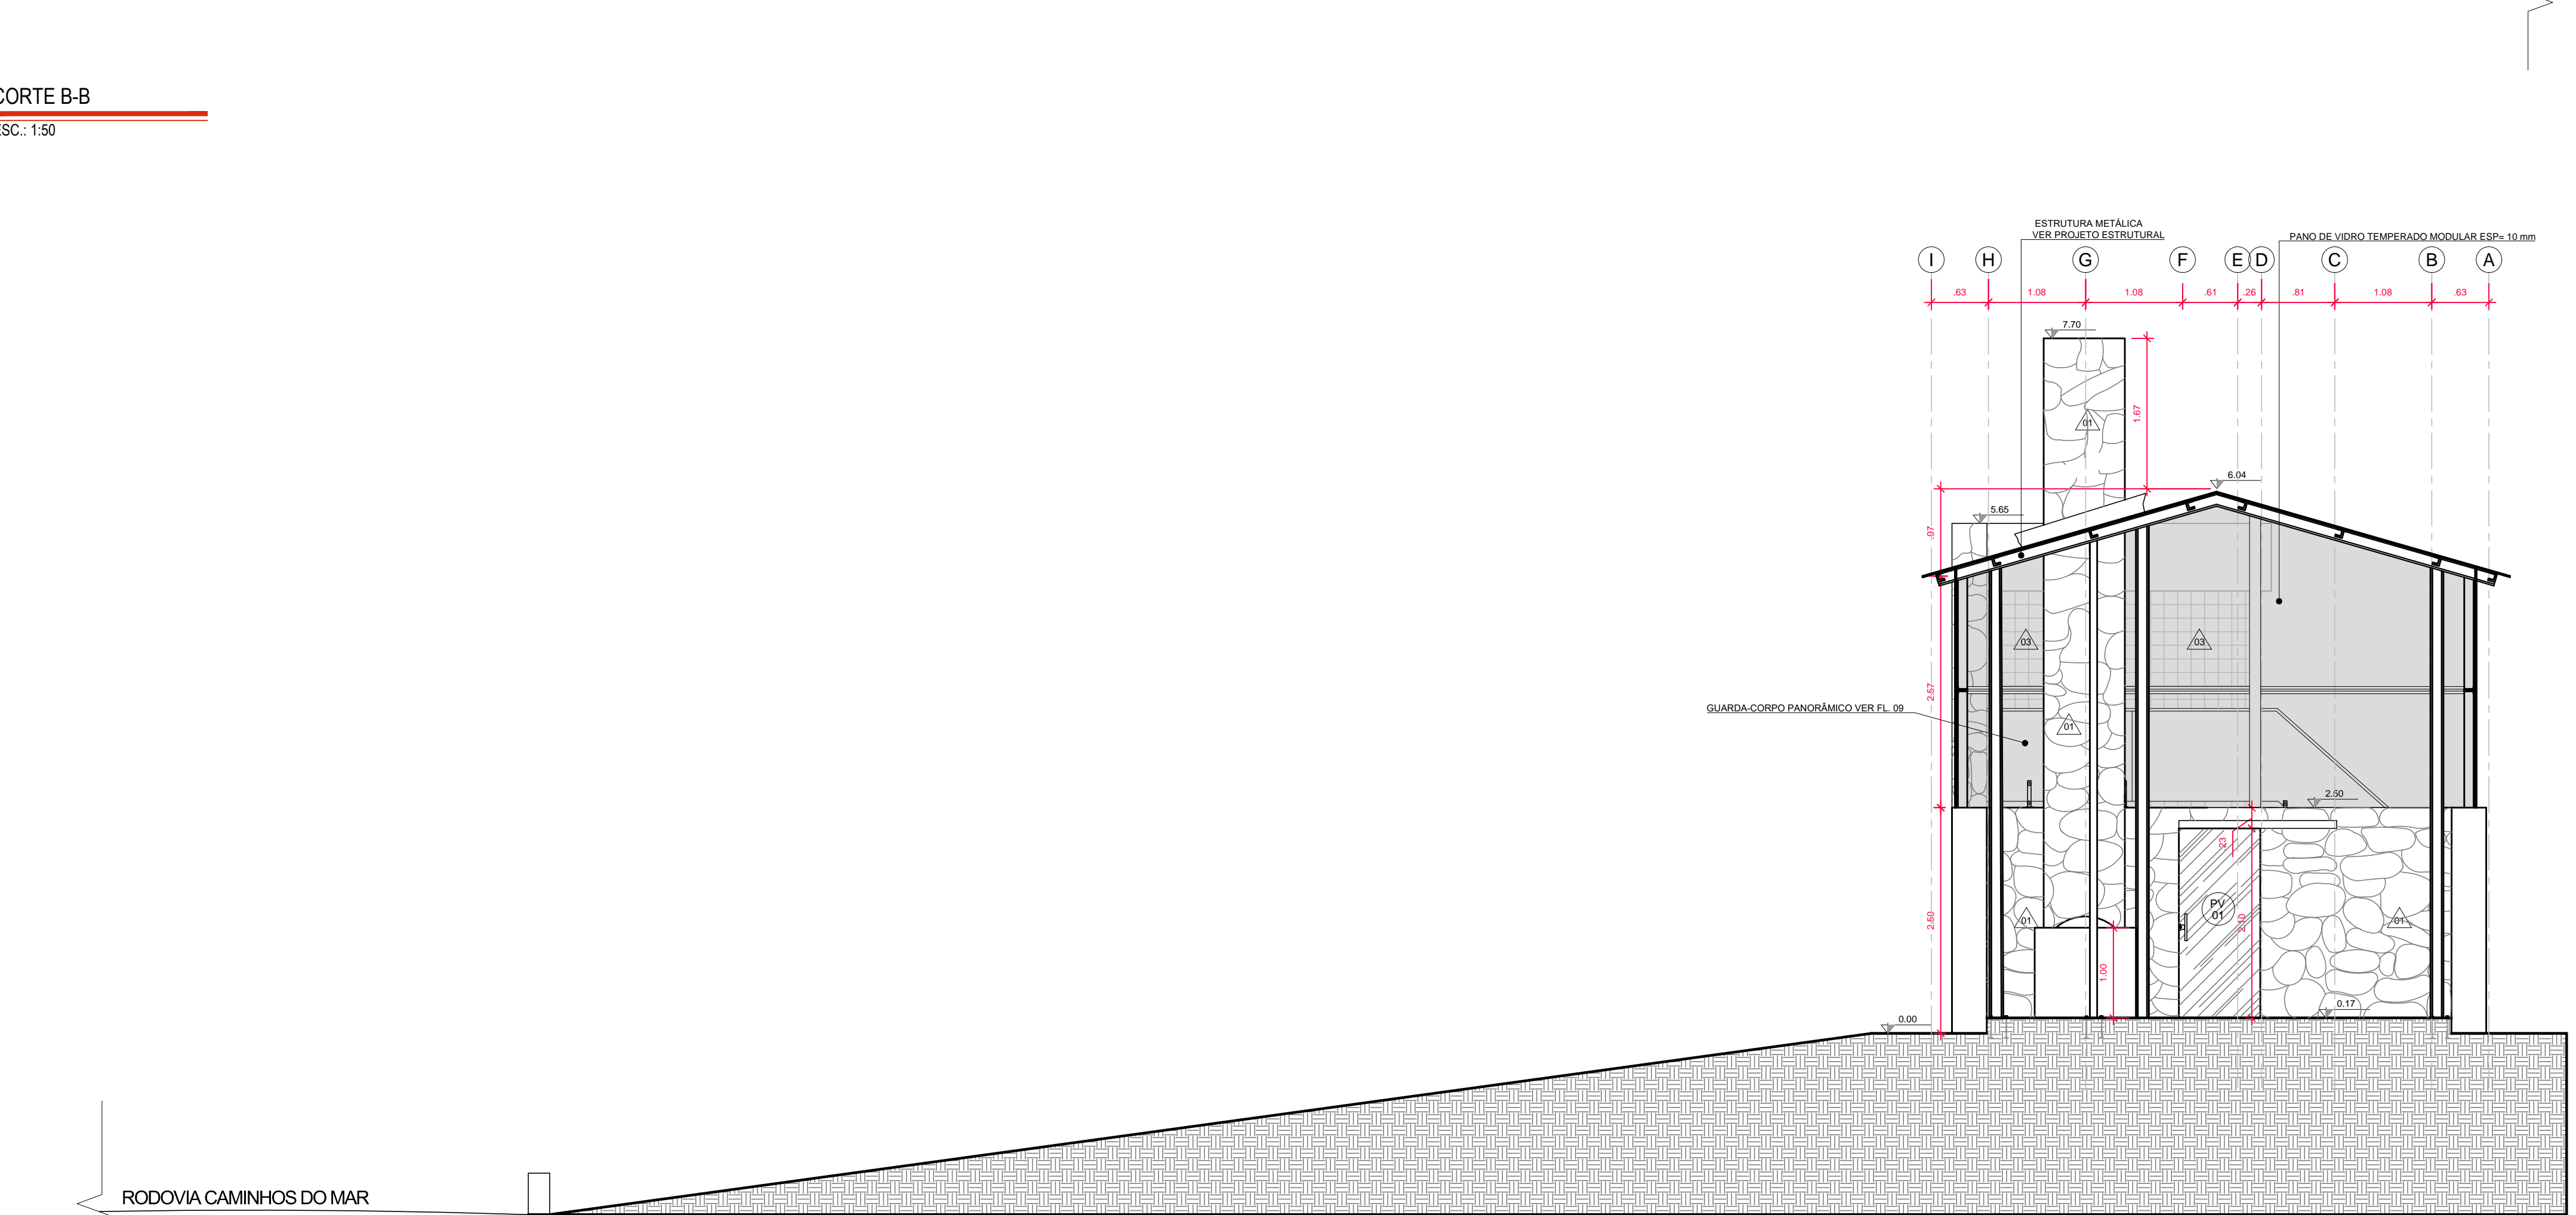

CORTE D-D
ESC: 1:50

QUADRO DE ACABAMENTOS

COD.	TPO	ESPECIFICAÇÃO
01	RESTAURO	GRANITO, PEDRAS IRREGULARES, SUPERFÍCIE VERTICAL COM ACABAMENTO IRREGULAR
02	NOVO	LADRILHO EM CERÂMICA 14x20CM, MODELO RV DROPS TUTTI FRUTTI BR, DIMENSÕES 11x25cm, COR VERMELHO, CÓDIGO 6132016, MARCA INCEPA OU SIMILAR
03	RESTAURO	LAJOTA CERÂMICA, COR MARROM, DIMENSÕES 16x16cm, ESPESURA 1cm
04	NOVO	REVESTIMENTO DE CIMENTO QUEIMADO SOBRE REBOCO DE NIVELAMENTO

□ PISO

COD.	TPO	ESPECIFICAÇÃO
01	RESTAURO	GRANITO, PEDRAS IRREGULARES, SUPERFÍCIE HORIZONTAL COM ACABAMENTO LISO
02	RESTAURO	ARENITO VERMELHO
03	NOVO	PORCELANATO ESMALTADO POLIDO, MODELO PE SEATTLE GRIS POL, DIMENSÕES 60x60cm, COR CINZA, CÓDIGO 6718003, MARCA INCEPA OU SIMILAR

○ FORRO

COD.	TPO	ESPECIFICAÇÃO
01	-	SEM FORRO
02	RESTAURO	CHAPISCO DE CIMENTO E AREIA, SEM PINTURA
03	NOVO	PINTURA EM TINTA ACRÍLICA PREMIUM FOSCO, COR ANDRÓBIA C373, SÍNTESE OU SIMILAR, EM LAJE DE CONCRETO ARMADO

○ MATERIAS

COD.	TPO	ESPECIFICAÇÃO
01	ENTORNO	ESTRADA REVESTIDA EM CONCRETO
02	ENTORNO	VEGETAÇÃO
03	NOVO	RAMPA EM CHAPA DE ALUMÍNIO XADREZ ANTIDERRAPANTE COM PINTURA ELETROSTÁTICA, COR RAL 5014

QUADRO DE AMBIENTES, ACABAMENTOS E ÁREAS

CÔMODO	LOCAL / NÍVEL	ÁREA DO AMBIENTE	P.D.	PISO	ÁREA DO PISO	CORR. DO PISO	RODAPE	PARADE	ÁREA DA PAREDE	ÁREA DO TETO	ÁREA DO TETO
SALÃO	TERREO +0,17	66,13m²	5,00m	02	52,01m²	-	-	01	60,06m²	01	-
CORREDOR	TERREO +0,17	5,66m²	2,10m	01	4,74m²	-	-	01	10,57m²	02	4,74m²
SANITÁRIO	TERREO +0,17	5,81m²	2,10m	03	2,55m²	-	-	02	12,09m²	03	2,45m²
ENTORNO	TERREO 0,00	54,16m²	-	01	54,16m²	-	-	01	108,98m²	01	-
ESCALA	-	2,99m²	-	01	2,99m²	-	-	01	-	01	-
SALA SUPERIOR	SUPERIOR +2,30	10,20m²	2,40m	01	6,77m²	-	-	03	15,24m²	02	6,77m²

QUADRO DE ÁREAS - POR PAVIMENTO

LOCAL / NÍVEL	ÁREA DO AMBIENTE
NÍVEL TERREO + 0,17	253,80 m² - SALÃO / CORREDOR / SANITÁRIO
NÍVEL SUPERIOR + 2,30	10,20 m² - SALA SUPERIOR
TOTAL	264,00 m²

QUADRO DE ESQUADRIAS

COD.	AMBIENTE	DIMENSÕES	QUANT.	TPO / MATERIAL / ACABAMENTO
PA01	SANITÁRIO	70 x 210	01	NOVA - ABRI - COM 01 FOLHA - PARA ALVENARIA - EM ALUMÍNIO - PINTURA ELETROSTÁTICA, COR RAL 5014
PV01	SALÃO, SALA SUPERIOR	90 x 210	03	NOVA - ABRI - COM 01 FOLHA - EM VIDRO - SEM PINTURA
JA01	SANITÁRIO	60 x 90	115	NOVA - MAXIM AR - COM 01 FOLHAS DE VIDRO - PARA ALVENARIA - ALUMÍNIO - PINTURA ELETROSTÁTICA, COR RAL 5014
JA02	SALÃO	100 x 85	125	NOVA - PIVOTANTE CENTRALIZADA - COM 01 FOLHAS DE VIDRO - PARA ALVENARIA DE PEDRA - ALUMÍNIO - PINTURA ELETROSTÁTICA, COR RAL 5014
JA03	SALA SUPERIOR	90 x 90	125	NOVA - PIVOTANTE CENTRALIZADA - COM 01 FOLHAS DE VIDRO - PARA ALVENARIA DE PEDRA - ALUMÍNIO - PINTURA ELETROSTÁTICA, COR RAL 5014
JA04	SALA SUPERIOR	50 x 70	145	NOVA - FIXA - COM 01 FOLHAS DE VIDRO - PARA ALVENARIA DE PEDRA - ALUMÍNIO - PINTURA ELETROSTÁTICA, COR RAL 5014
JA05	SALA SUPERIOR	45 x 130	90	NOVA - FIXA - COM 01 FOLHAS DE VIDRO - PARA ALVENARIA DE PEDRA - ALUMÍNIO - PINTURA ELETROSTÁTICA, COR RAL 5014

QUADRO DE FERRAGENS

COD.	PEÇAS	QUANTIDADE POR ESQUADRIA	COD.	PEÇAS	QUANTIDADE POR ESQUADRIA
PA01	DOBRADIÇA	03	JA01	DOBRADIÇA	02
PV01	FECHADURA	01	TRINCO	TRINCO	01
			JA02	PINO PIVOTANTE	02
				TRINCO	01

LEGENDA

- ALVENARIA A SER MANTIDA
- À DEMOLIR / RETIRAR
- À CONSTRUIR
- ÁREAS MOLHADAS
- ÁREA DE MATA
- JARDIM

Nº	DATA	REVISÃO	VISTO
03	10/2019	REVISÃO FINAL / COMPATIBILIZAÇÃO	
02	30/09/2019	REVISÃO GERAL	
01	26/09/2019	REVISÃO GERAL	
00	06/09/2019	EMIÇÃO INICIAL	

FUNDAÇÃO FLORESTAL

FUNDAÇÃO PARA CONSERVAÇÃO E A PRODUÇÃO FLORESTAL DO ESTADO DE SÃO PAULO
SDI - Setor de Engenharia e Infraestrutura

CLIENTE

FUNDAÇÃO FLORESTAL

GERA

ELABORAÇÃO DE PROJETO EXECUTIVO DE RESTAURO

LOCAL

PESM - NÚCLEO ITUTINGA PILOES - CAMINHOS DO MAR

PROJETO

PROJETO DE RESTAURO - RUÍNA
ELEVACÕES E CORTES

RESPONSÁVEL

ARQ. LUIS ANTONIO PUPINSKI

COORDENADOR

ARQ. LUIS ANTONIO PUPINSKI

ELABORADOR

ARQ. MARINA RILLO

REVISOR

ARQ. RUI FLOI R03

ASSINATURA

ASSINATURA

FECHA

PE-04/10

ESCALA

ESCALA 1:50

DATA

10/2019

REVISÃO

REVISÃO