




AMPLIAÇÃO SANITÁRIO
ESC.: 1:20

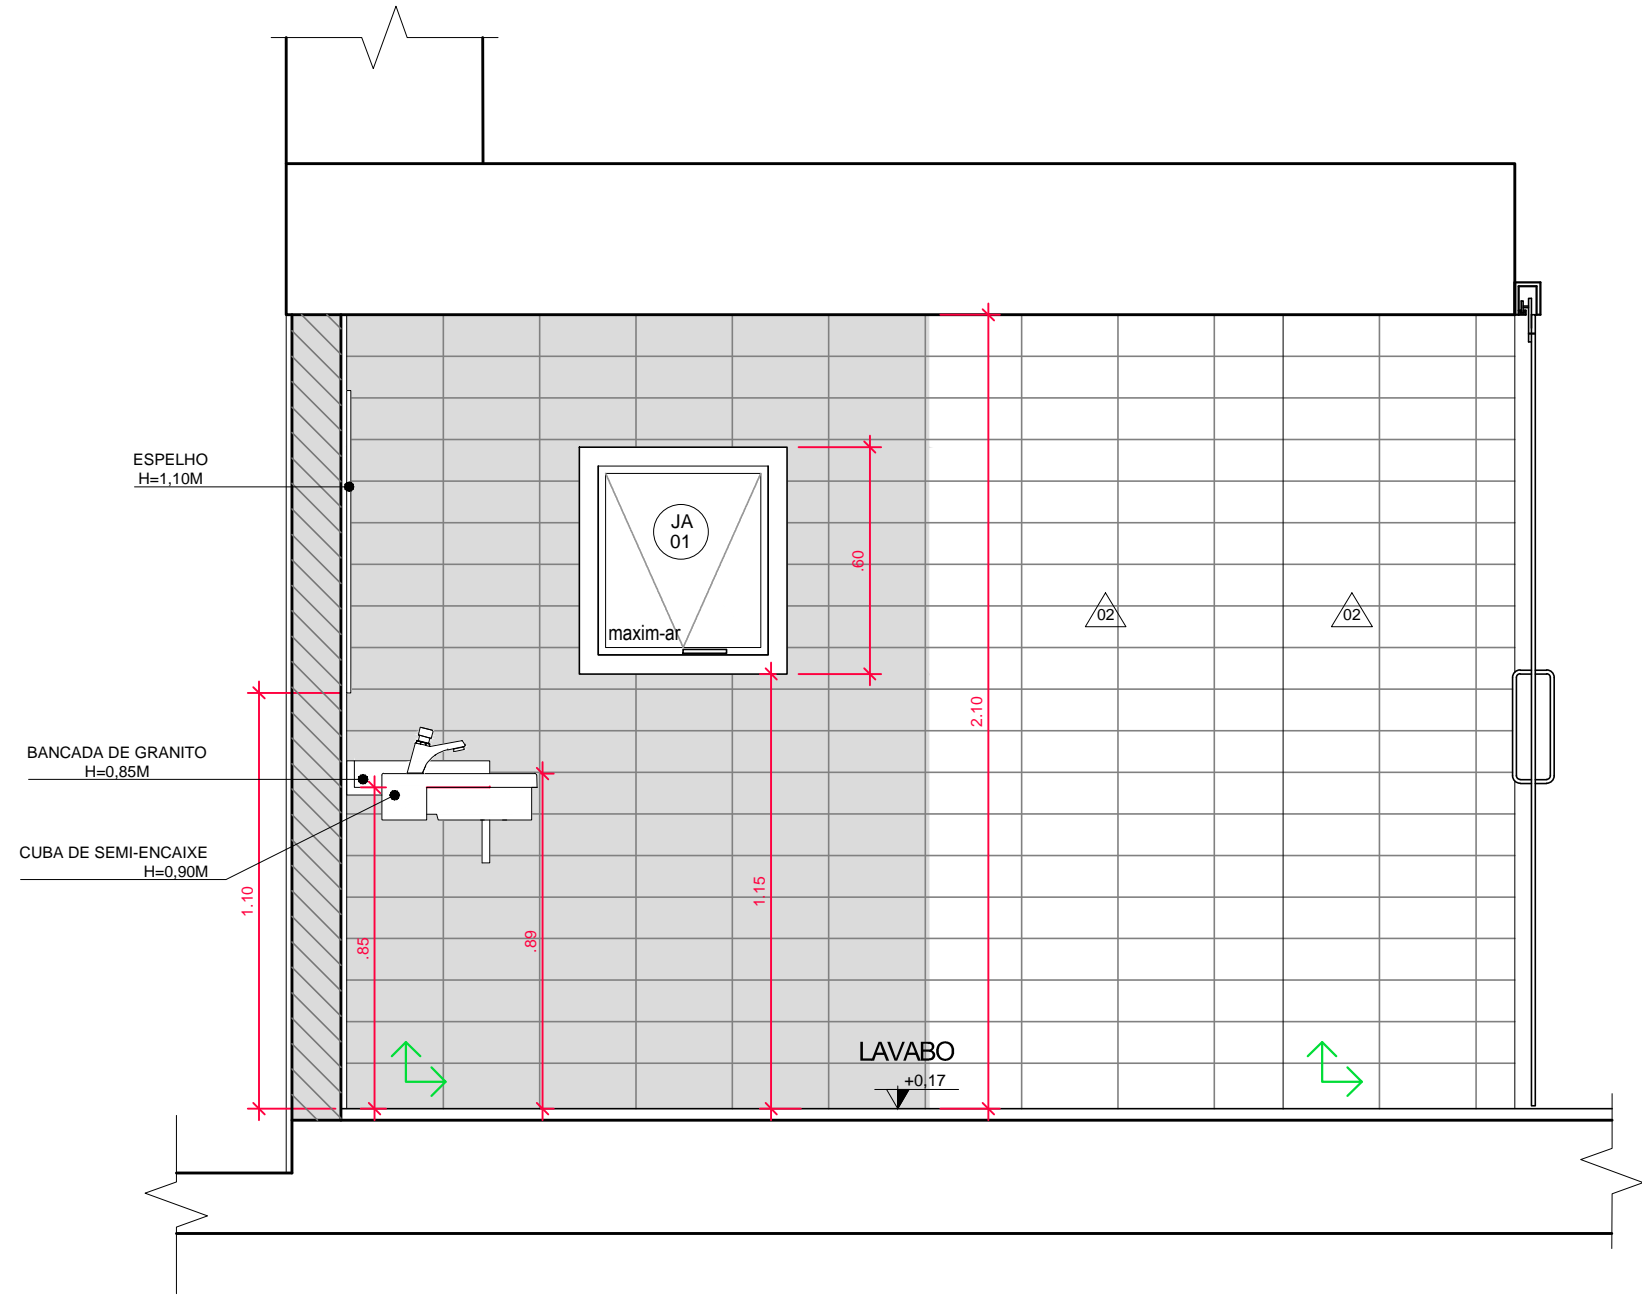


VISTA 01 - LAVABO
ESC.: 1:20

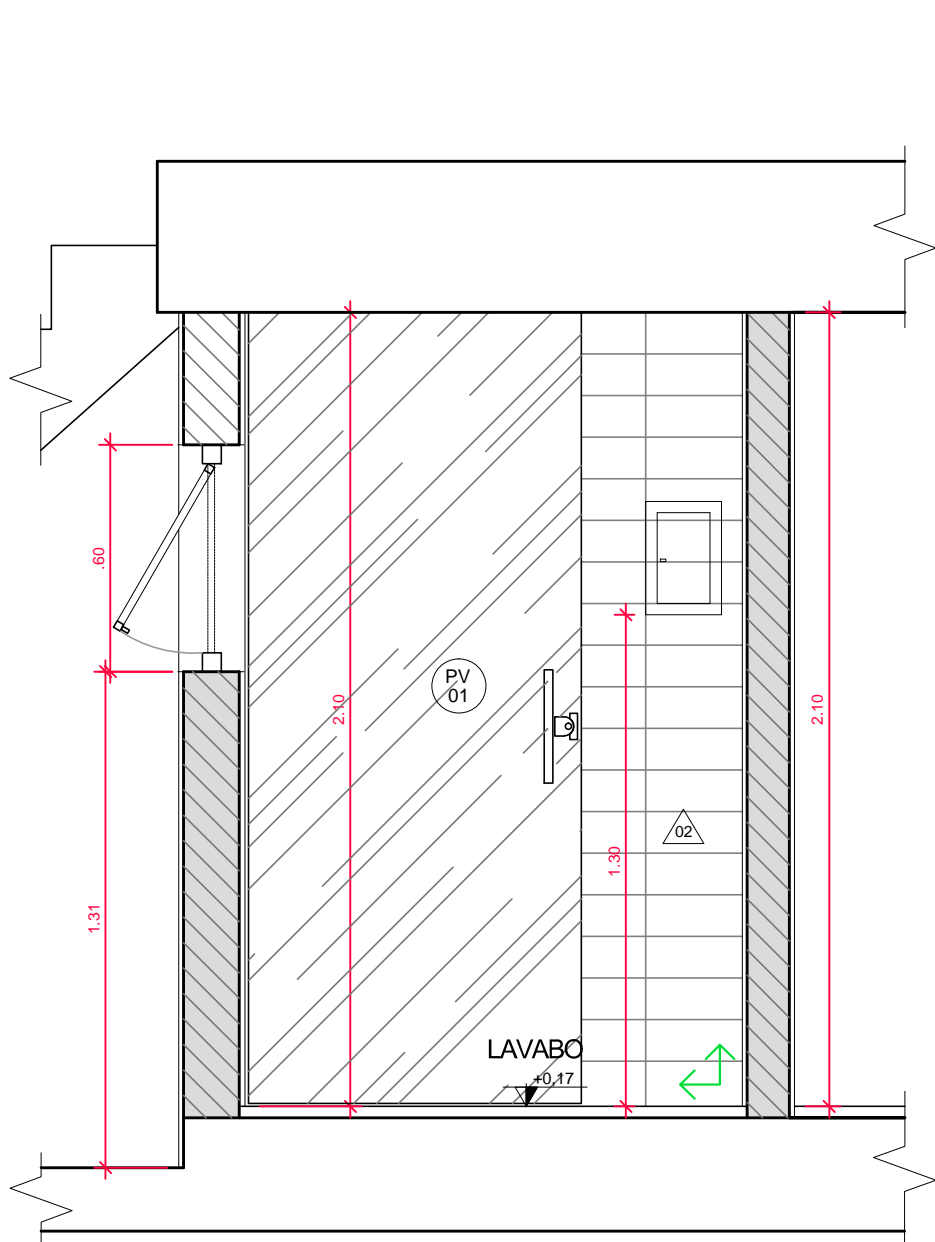

VISTA 02 - LAVABO
ESC.: 1:20

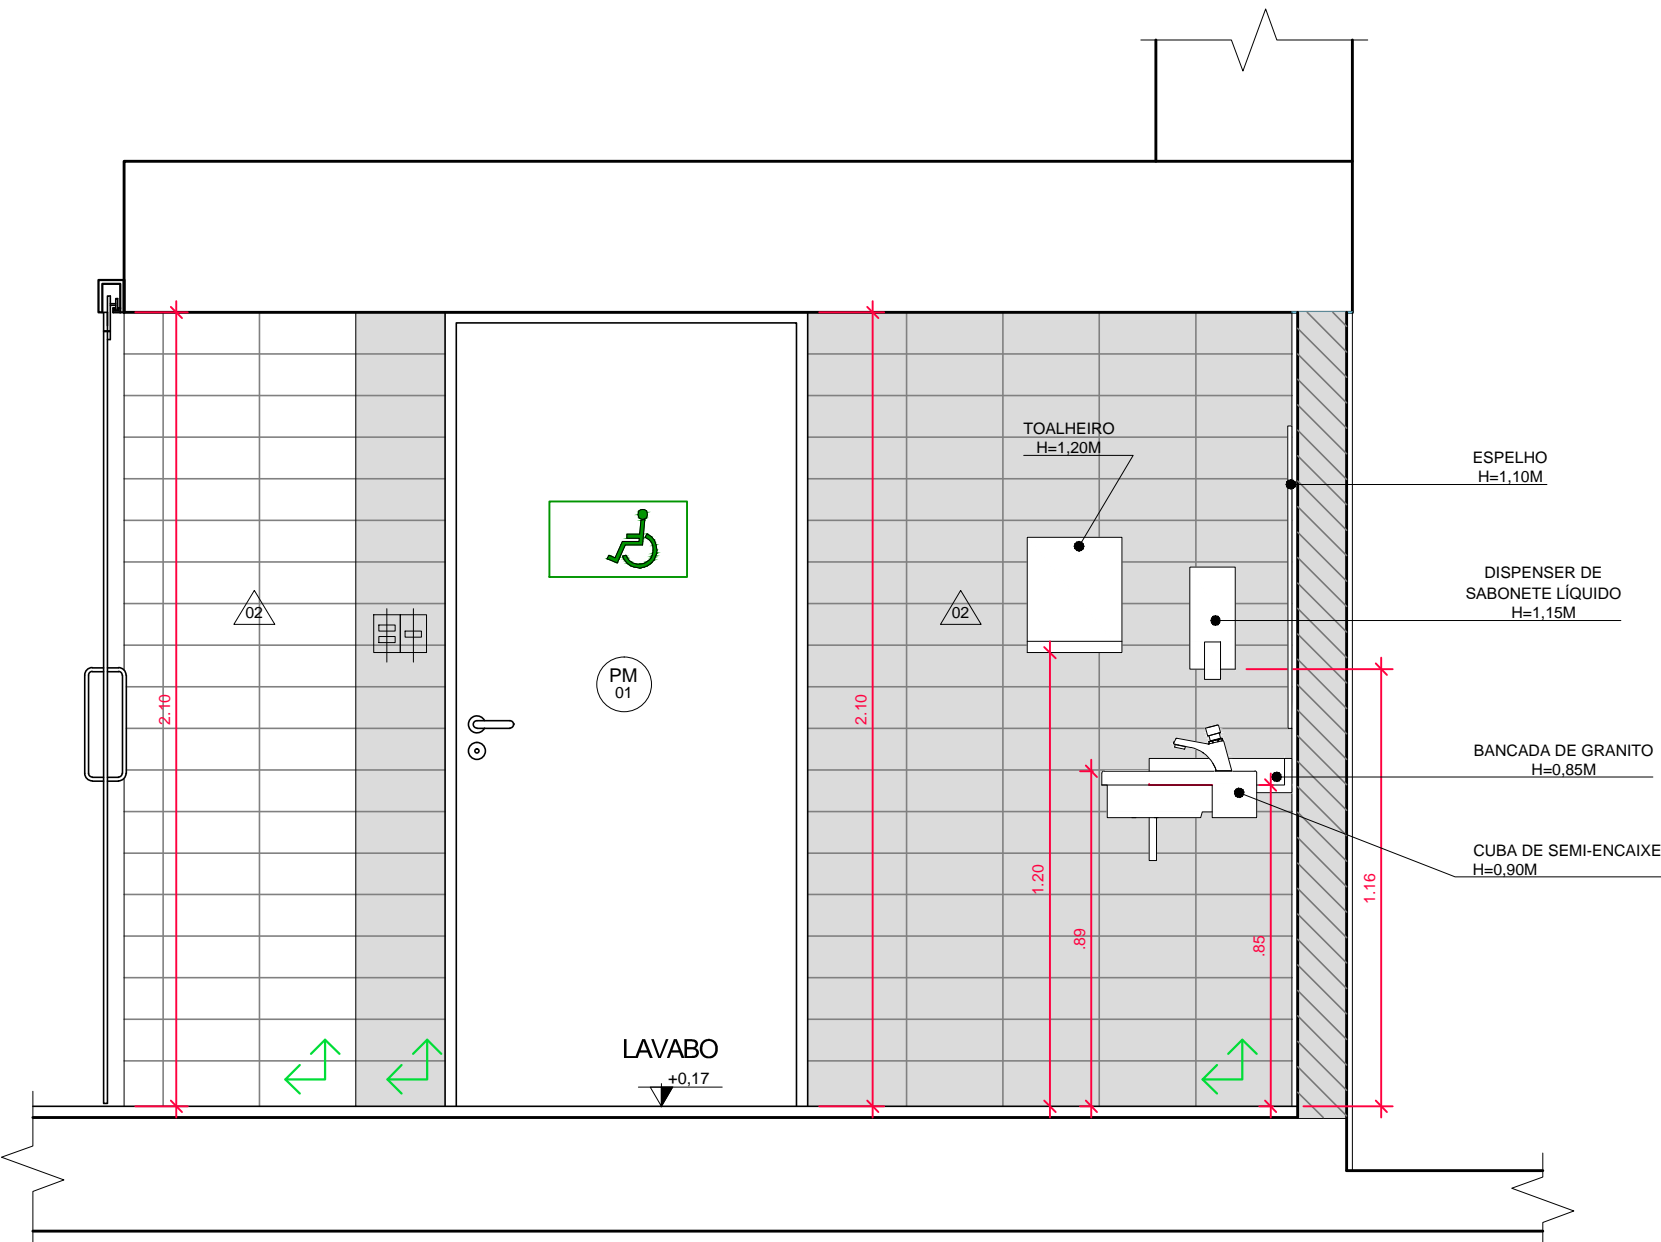

VISTA 03 - LAVABO
ESC.: 1:20

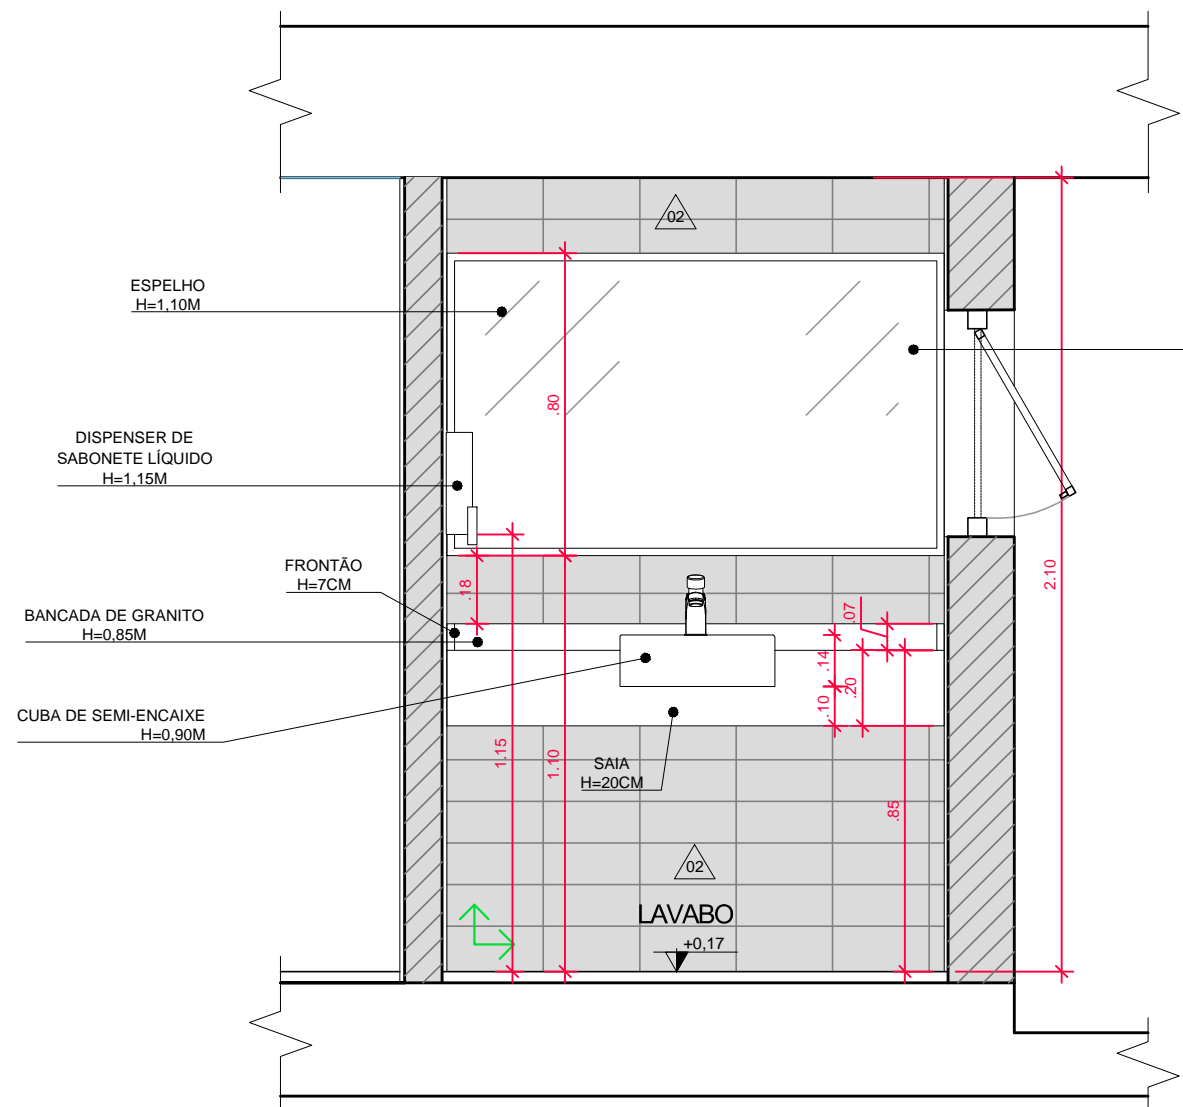

VISTA 04 - LAVABO
ESC.: 1:20

QUADRO DE ACABAMENTOS		
△ PAREDE		
CÓD.	TIPO	ESPECIFICAÇÃO
01	RESTAURO	GRANITO, PEDRAS IRREGULARES, SUPERFÍCIE VERTICAL COM ACABAMENTO IRREGULAR
02	NOVO	LADRILHO EM CERÂMICA H=2,20M, MODELO RV DROPS TUTTI FRUTTI BR, DIMENSÕES 11x25cm, COR VERMELHO, CÓDIGO 61320016, MARCA INCEPA OU SIMILAR.
03	RESTAURO	LAJOTA CERÂMICA, COR MARROM, DIMENSÕES 16x16cm, ESPESSURA 1cm
04	NOVO	REVESTIMENTO DE CIMENTO QUEIMADO SOBRE REBOCO DE NIVELAMENTO

□ PISO		
CÓD.	TIPO	ESPECIFICAÇÃO
01	RESTAURO	GRANITO, PEDRAS IRREGULARES, SUPERFÍCIE HORIZONTAL COM ACABAMENTO LISO
02	RESTAURO	ARENITO VERMELHO
03	NOVO	PORCELANATO ESMALTADO POLIDO, MODELO PE SEATTLE GRIS POL, DIMENSÕES 90x90cm, COR CINZA, CÓDIGO 67180020, MARCA INCEPA OU SIMILAR

○ FORRO		
CÓD.	TIPO	ESPECIFICAÇÃO
01	-	SEM FORRO
02	RESTAURO	CHAPISCO DE CIMENTO E AREIA, SEM PINTURA
03	NOVO	PINTURA EM TINTA ACRÍLICA PREMIUM FOSCO, COR ANDIROBA C373, SUVINIL OU SIMILAR, EM LAJE DE CONCRETO ARMADO


◇ MATERIAS		
CÓD.	TIPO	ESPECIFICAÇÃO
01	ENTORNO	ESTRADA REVESTIDA EM CONCRETO
02	ENTORNO	VEGETAÇÃO
03	NOVO	RAMPA EM CHAPA DE ALUMÍNIO XADREZ ANTIDERRAPANTE COM PINTURA ELETROSTÁTICA, COR RAL 5014

LEGENDA DE ELÉTRICA	
SÍMBOLO	ESPECIFICAÇÃO
	CJ. 4X4' C1 INT. BIPOLAR + 1 TOMADA 2P+T (PADRÃO NBR 14136) / 127V-10A, H=1,20 m.
	CONDULETE COM 1 INTERRUPTOR BIPOLAR, H=1,20 M.
	CONDULETE COM 2 INTERRUPTORES BIPOLARES, H=1,20 M.
	INDICAÇÃO DE QUADRO TERMINAL DE ÁREA, CONFORME DIAGRAMA.


LEGENDA

- ALVENARIA A SER MANTIDA
- À DEMOLIR / RETIRAR
- À CONSTRUIR
- ÁREAS MOLHADAS
- ÁREA DE MATA
- JARDIM

Nº	DATA	REVISÃO	VISTO
03	10/2019	REVISÃO FINAL / COMPATIBILIZAÇÃO	
02	30/09/2019	REVISÃO GERAL	
01	26/09/2019	REVISÃO GERAL	
00	06/09/2019	EMIÇÃO INICIAL	



FUNDAÇÃO FLORESTAL
FUNDAÇÃO PARA CONSERVAÇÃO E A PRODUÇÃO FLORESTAL DO ESTADO DE SÃO PAULO
SEI – Setor de Engenharia e Infraestrutura



Rua Loefgreen, 280 - Via Mariana - SP
Tel.: (11) 3628-6127 / 3628-6128
officeplan@grupoffice.com.br

CLIENTE
FUNDAÇÃO FLORESTAL

OBRA
ELABORAÇÃO DE PROJETO EXECUTIVO DE RESTAURO

LOCAL
PESM - NÚCLEO ITUTINGA PILÕES - CAMINHOS DO MAR

ASSUNTO
**PROJETO DE RESTAURO - RUÍNA
AMPLIAÇÃO ÁREA MOLHADA - LAVABO E SANITÁRIO PNE**

RESPONSÁVEL ARQ. LUIS ANTONIO PUPINSKI	RRT. Nº 0000008244729	ASSINATURA	FOLHA PE-05/10	ESCALA 1:20
COORDENAÇÃO ARQ. LUIS ANTONIO PUPINSKI	RRT. Nº 0000008244729	ASSINATURA	DATA 10/2019	REVISÃO 03
ELABORAÇÃO ARQ. MARIANA RILLO	ARQUIVO 194_CM_PE_ARQ_RUI_FL05_R03	ETAPA PROJETO EXECUTIVO		