




ELEVÇÃO A
ESC: 1:50

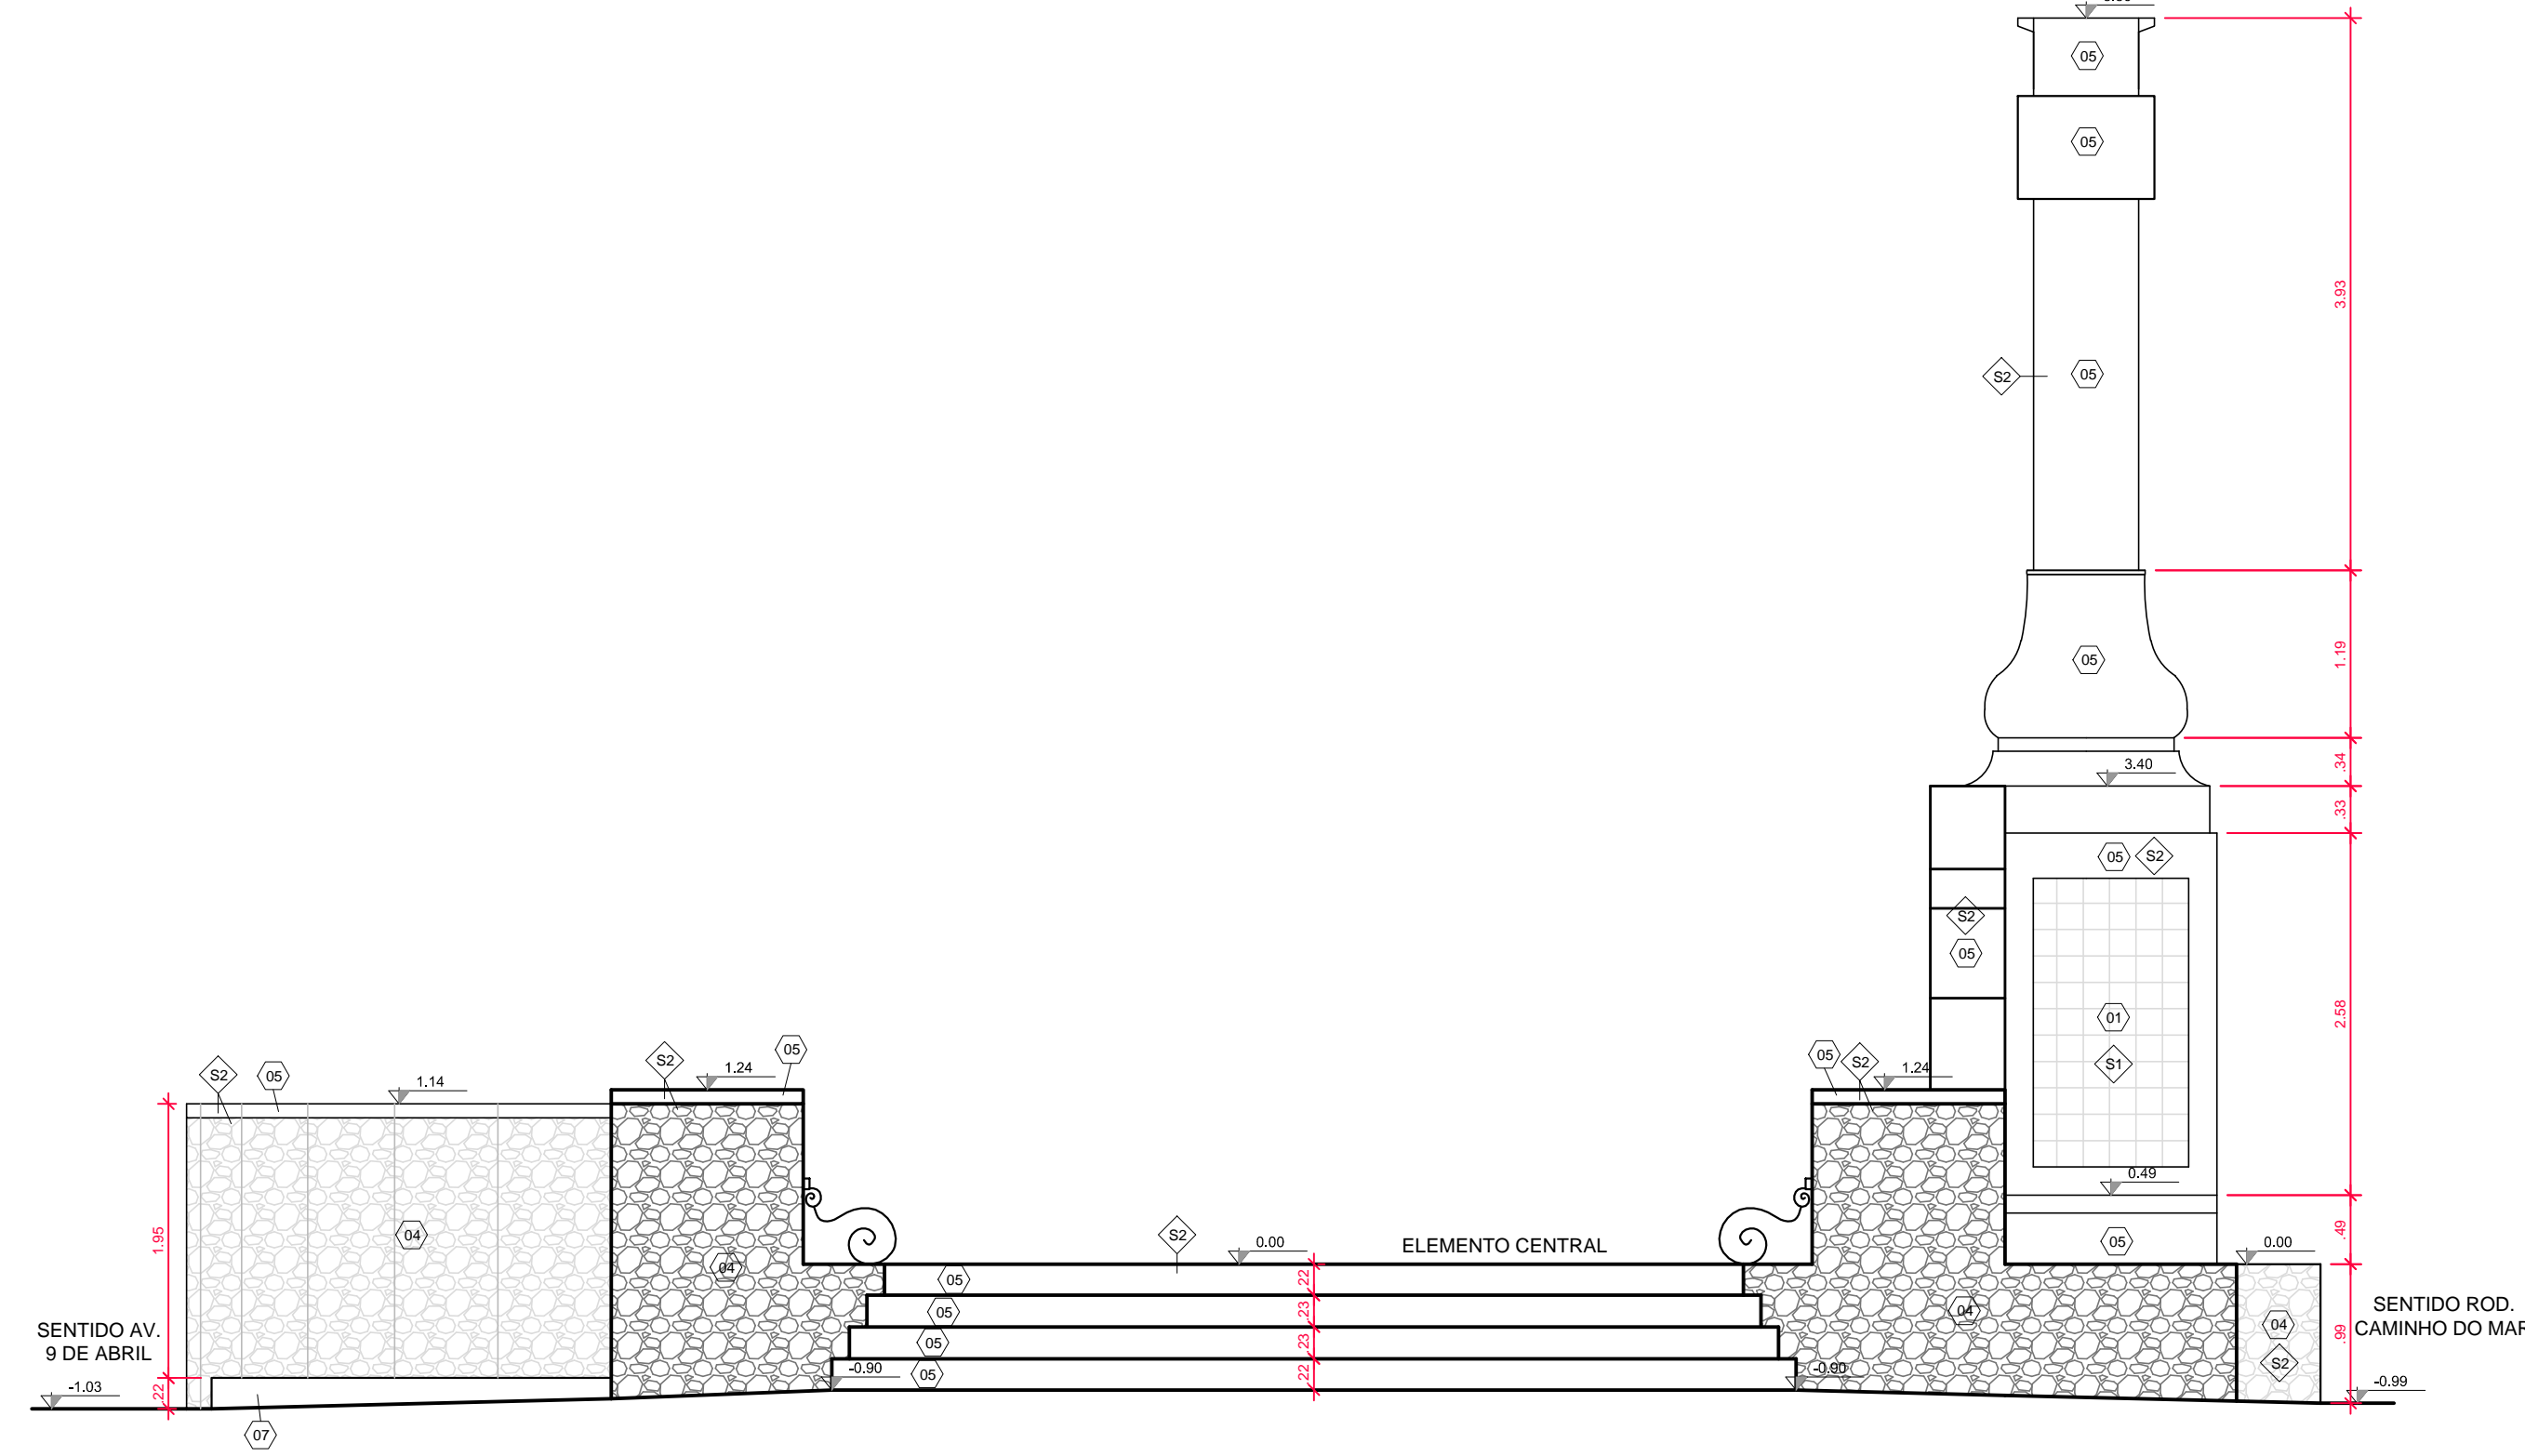


ELEVÇÃO B
ESC: 1:50

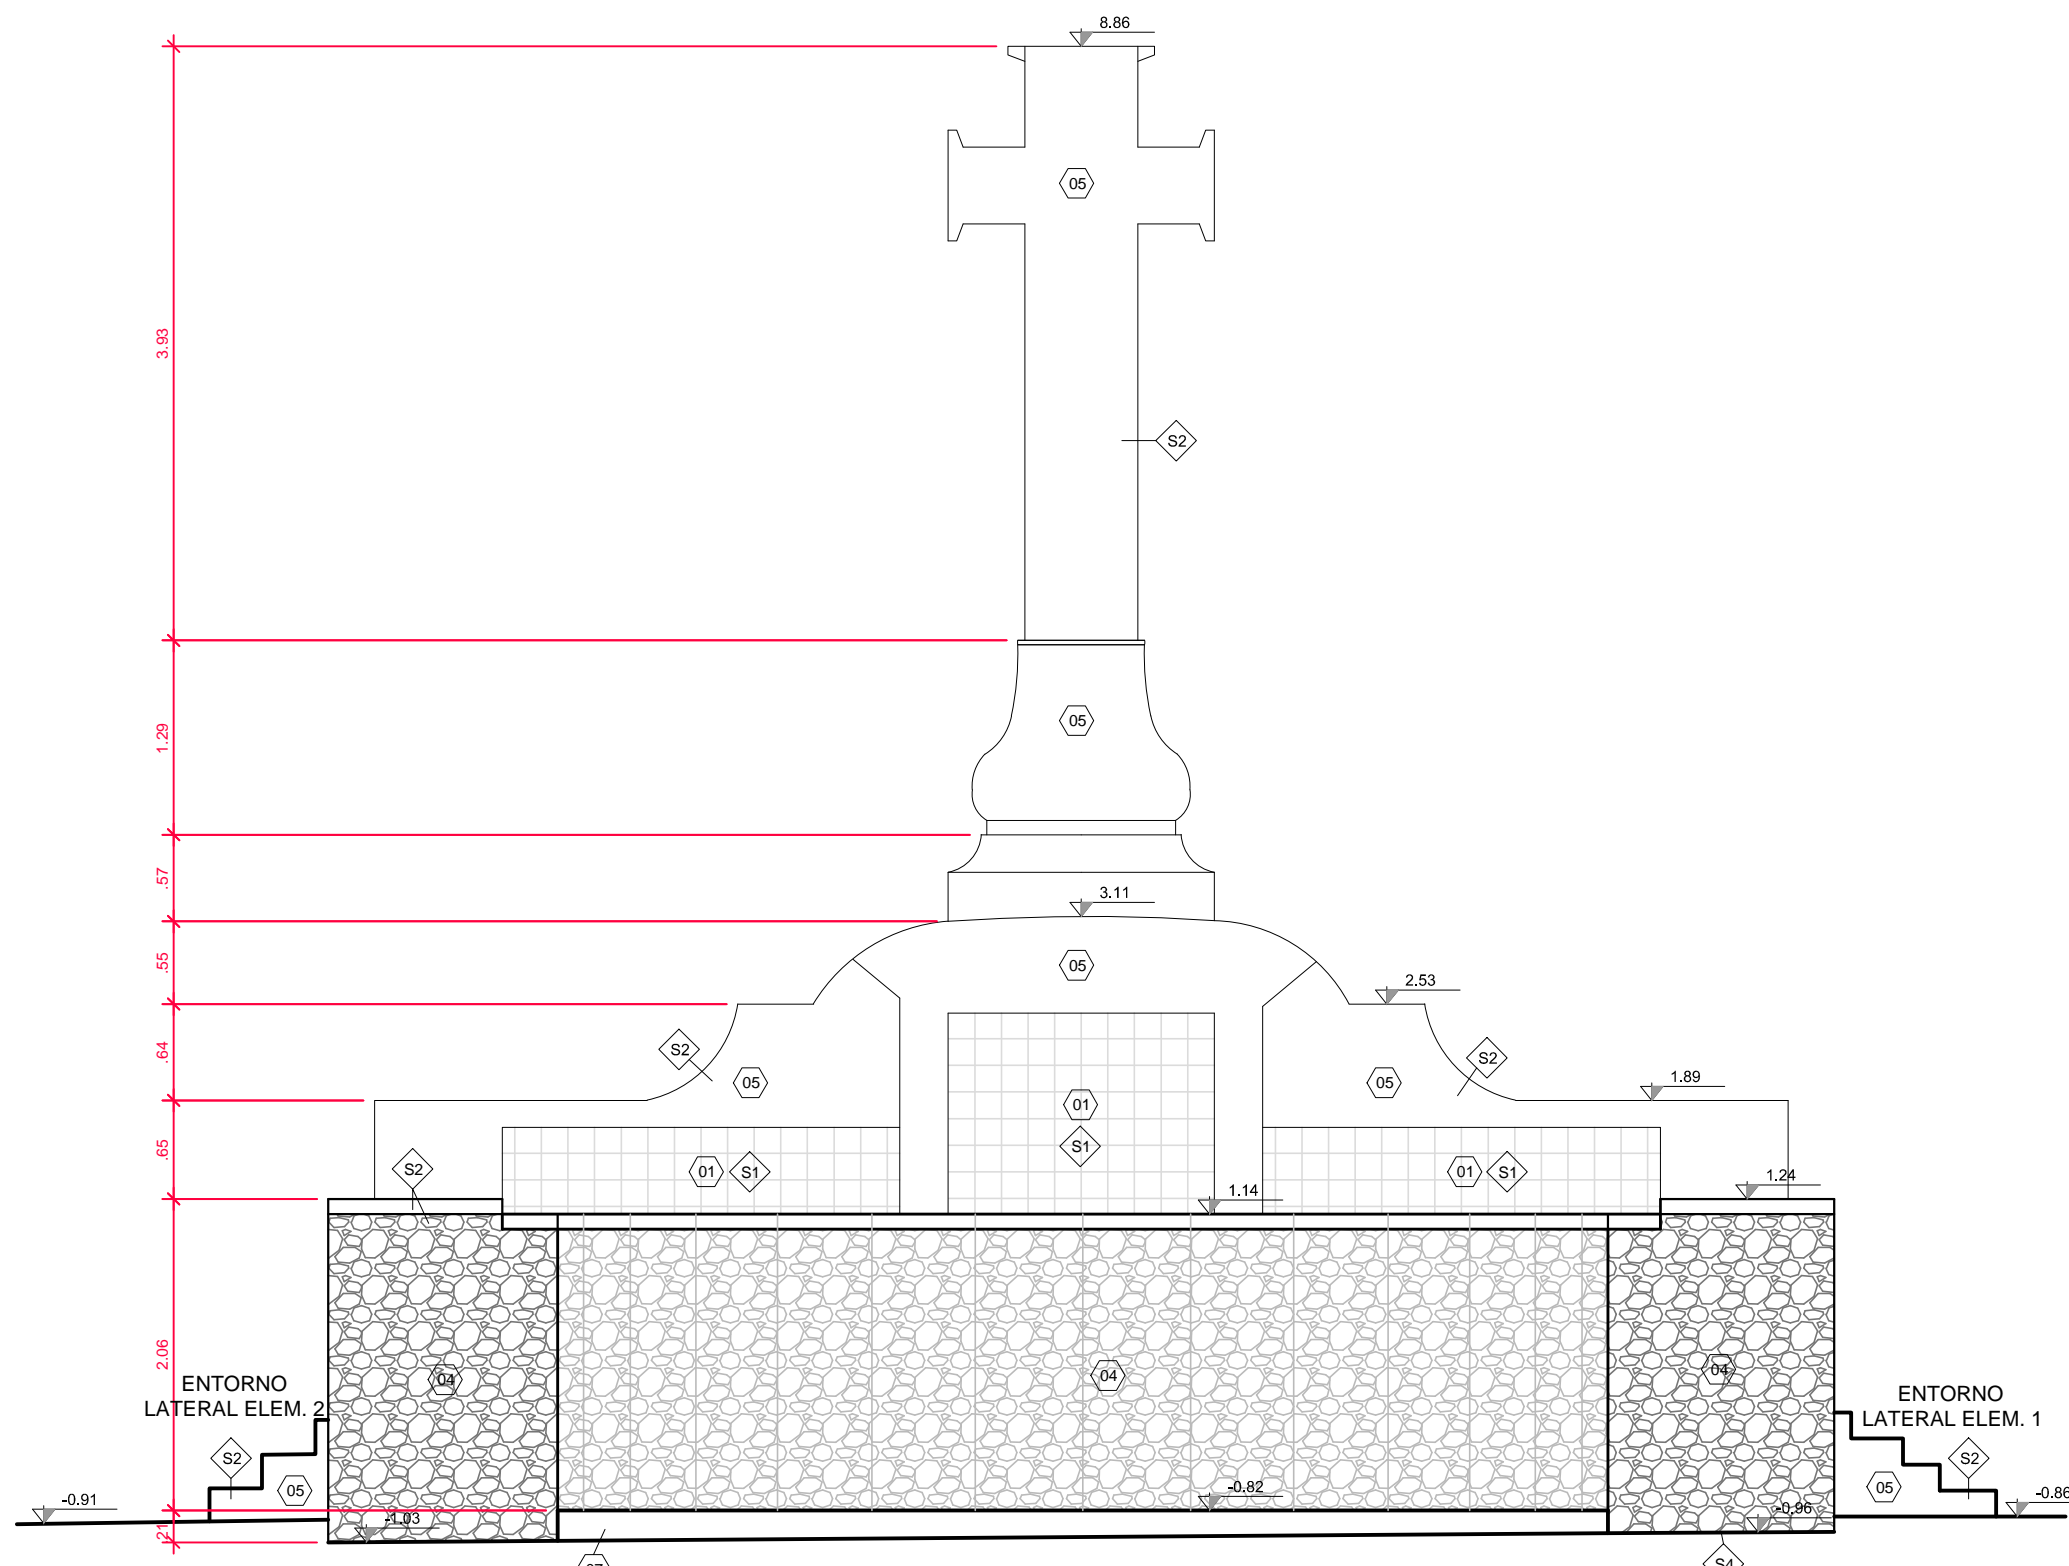


ELEVÇÃO C
ESC: 1:50

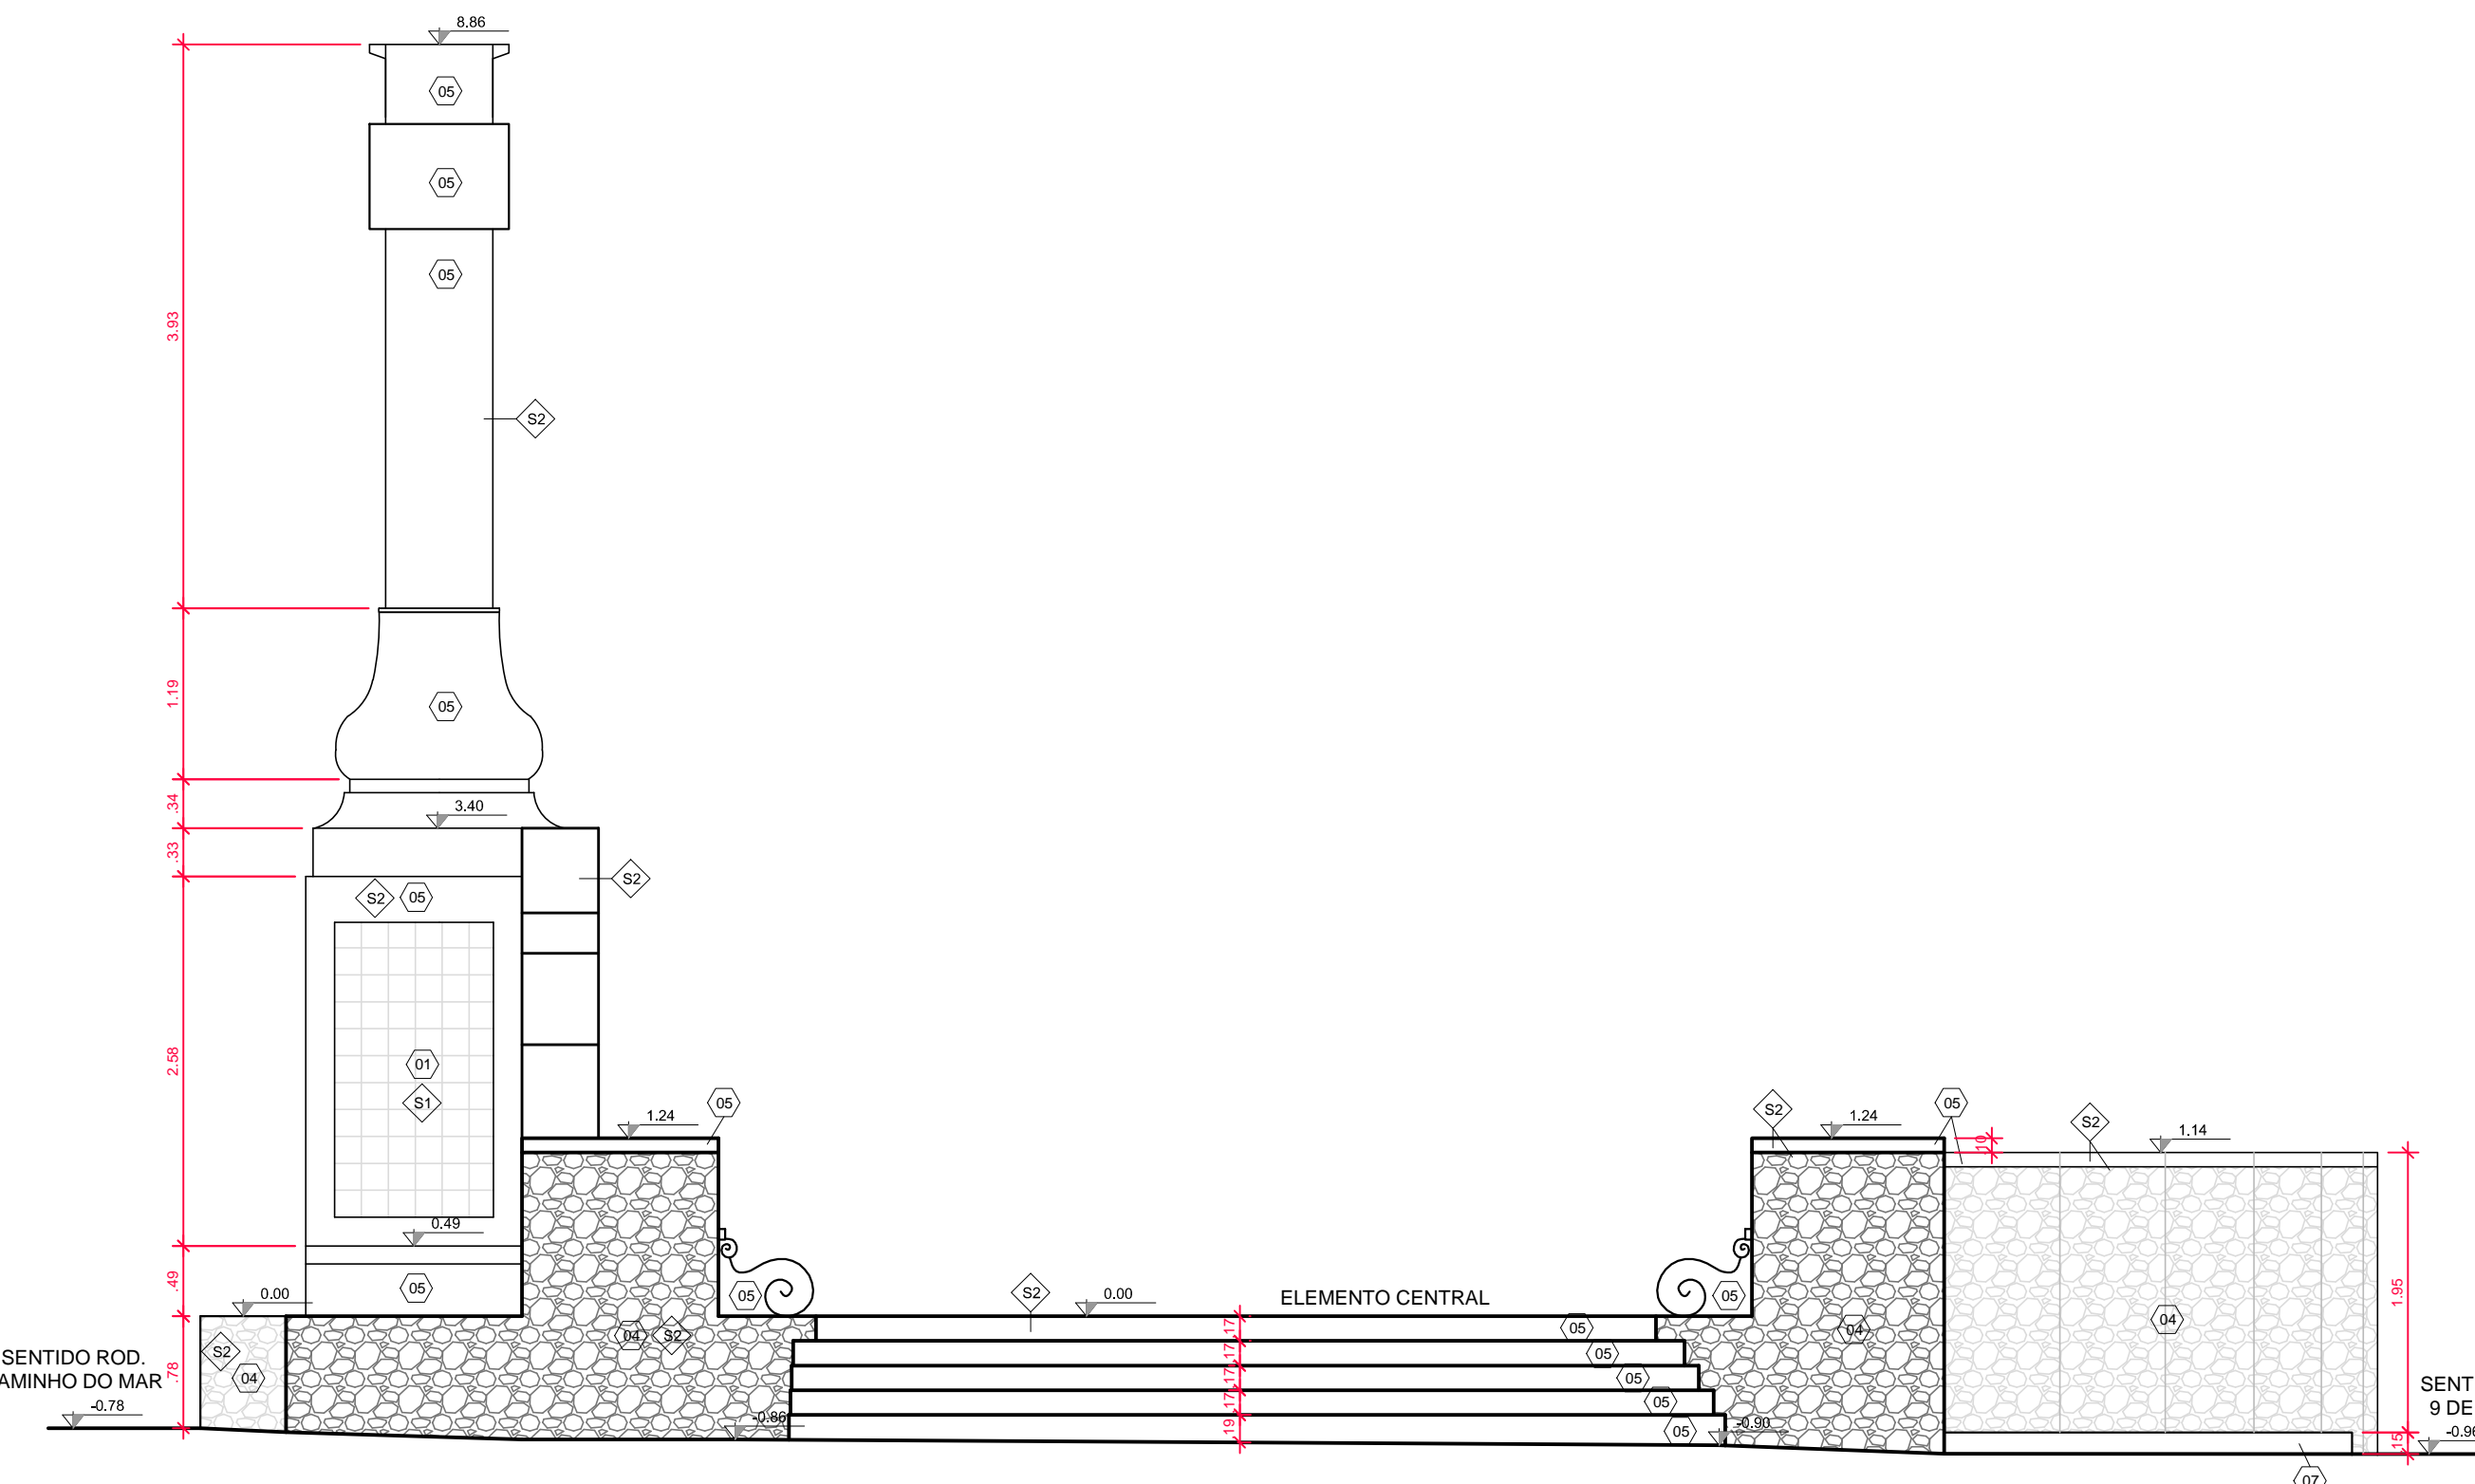


ELEVÇÃO D
ESC: 1:50

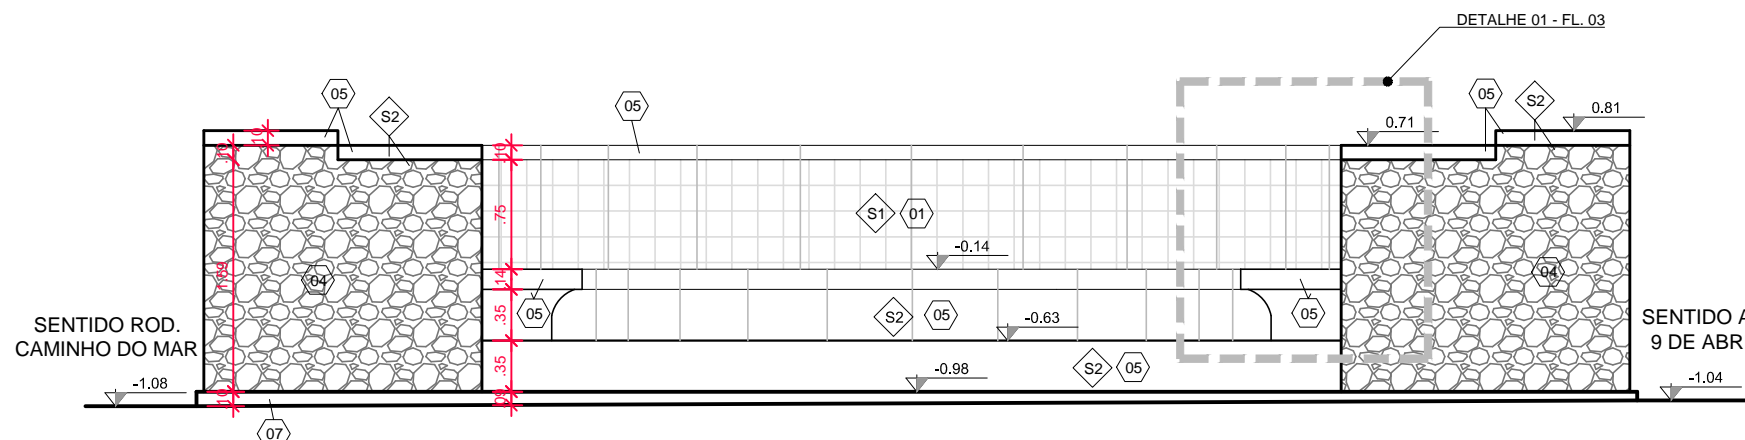


ELEVÇÃO E
ESC: 1:50

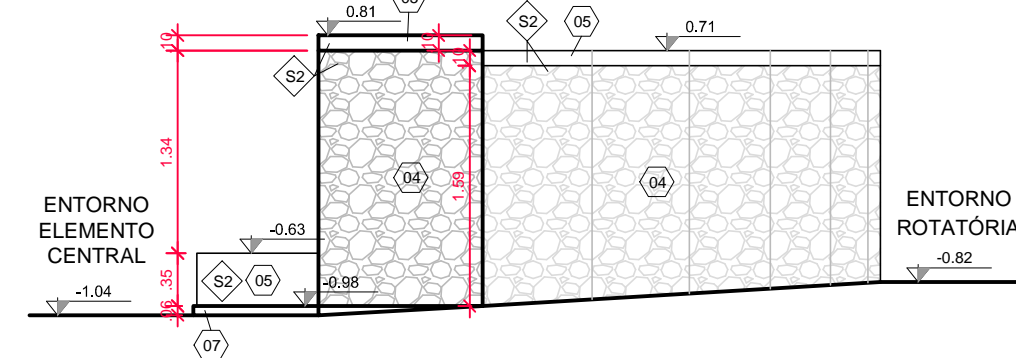


ELEVÇÃO F
ESC: 1:50

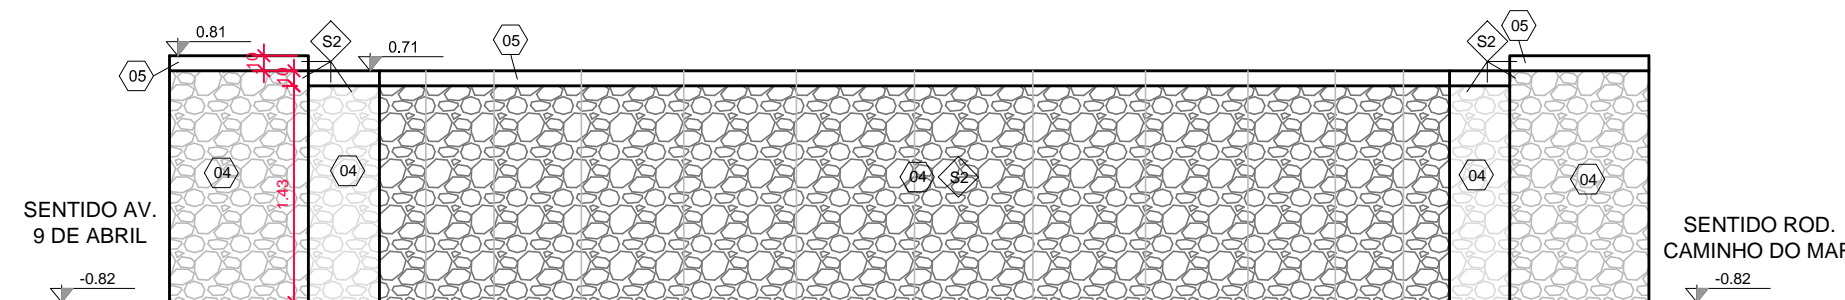


ELEVÇÃO G
ESC: 1:50

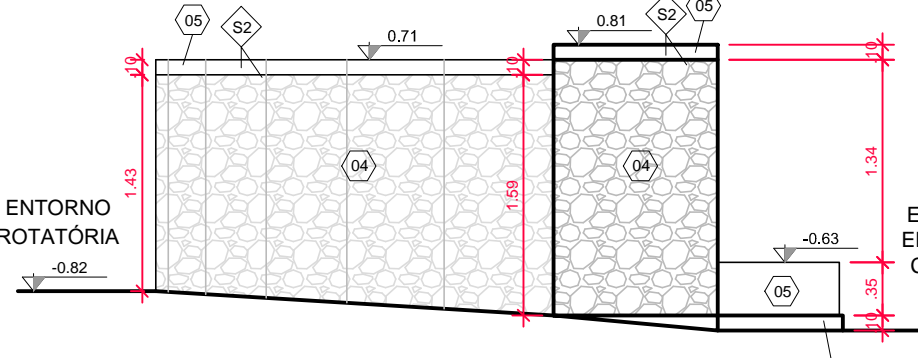


ELEVÇÃO H
ESC: 1:50

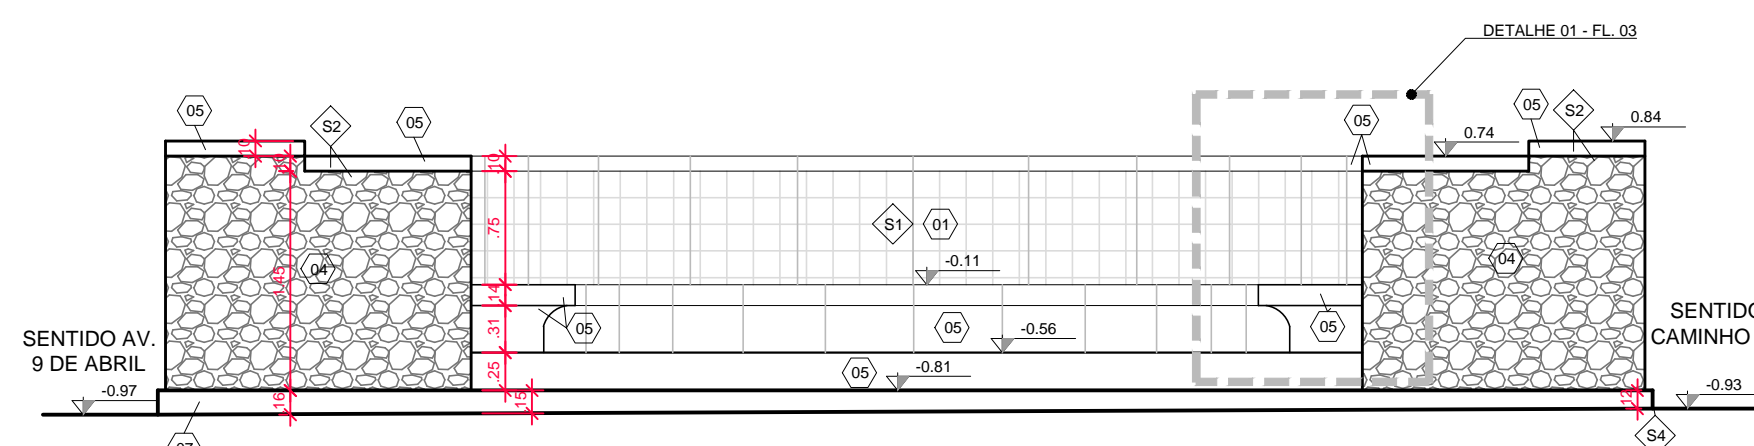


ELEVÇÃO I
ESC: 1:50

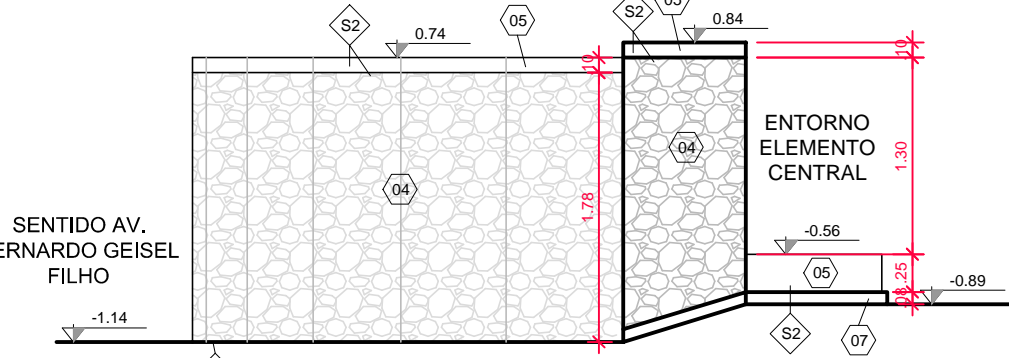

ELEVÇÃO J
ESC: 1:50

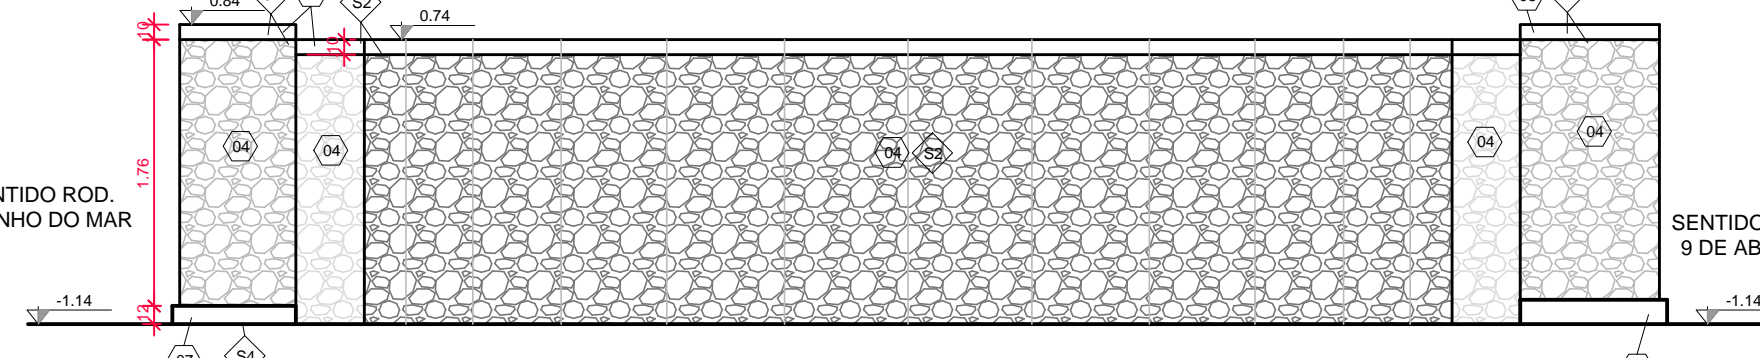

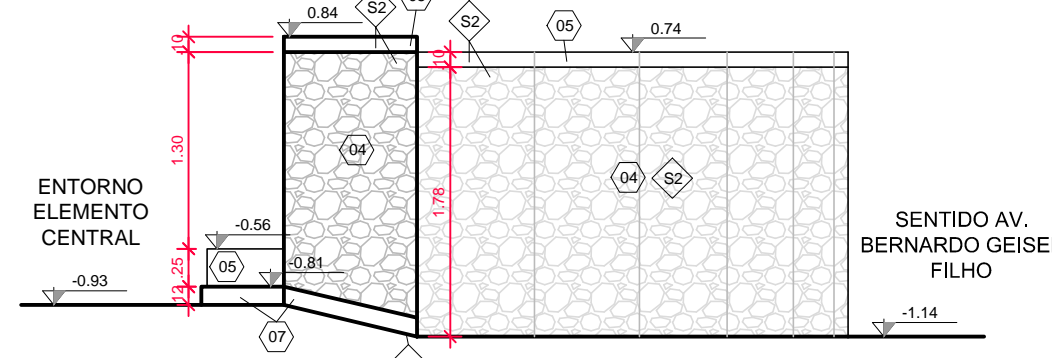

ELEVÇÃO K
ESC: 1:50



ELEVÇÃO L
ESC: 1:50

QUADRO DE ACABAMENTOS		
MATERIAS		
COD.	TIPO	ESPECIFICAÇÃO
01	RESTAURO	PANEL EM AZULEJO COM PINTURA DECORATIVA, DIMENSÕES 15x15cm, ESPESURA 8mm
02	RESTAURO	GRANITO, PEDRAS IRREGULARES, SUPERFÍCIE HORIZONTAL COM ACABAMENTO IRREGULAR
03	RESTAURO	GRANITO, PEDRAS IRREGULARES, SUPERFÍCIE HORIZONTAL COM ACABAMENTO LISO
04	RESTAURO	GRANITO, PEDRAS IRREGULARES, SUPERFÍCIE VERTICAL COM ACABAMENTO IRREGULAR
05	RESTAURO	GRANITO, PEDRAS IRREGULARES, SUPERFÍCIE VERTICAL COM ACABAMENTO LISO
06	RESTAURO	PISO EM MOSAICO PORTUGUÊS COM DESENHO EM CORES PRETO E BRANCO
07	RESTAURO	ESTRUTURA DA BASE DOS ELEMENTOS EM CONCRETO COM ACABAMENTO CIMENTADO
EXECUÇÃO DE RESTAURO SOBRE MATERIAS		
SERVIÇOS A SEREM EXECUTADOS		
COD.	MATERIAS	ESPECIFICAÇÃO
S1	01	PANEL EM AZULEJO
S2	02, 03, 04, 05	GRANITO
S3	06	PISO MOSAICO PORTUGUÊS
S4	.	FISSURAS NA BASE CIMENTICA
		SEQUENCIA DOS SERVIÇOS A SEREM EXECUTADOS
		LIMPEZA COM ESTOPA E AGUA; PONTE DE ADERÊNCIA EM ADESIVO ACRILICO APLICADO COM SERINGA; REINTEGRAÇÃO CROMÁTICA; APLICAÇÃO DE VERNIZ
		ERRADICAÇÃO DE VEGETAÇÃO COM HERBICIDA; ERRADICAÇÃO DE LIQUENS E FUNGOS COM HIPOCLORITO DE SÓDIO E FUNGICIDA; LIMPEZA COM HIDROJATEAMENTO; APLICAÇÃO DE RESINA (AFOS TESTES E APROVAÇÃO DA FISCALIZAÇÃO)
		LIMPEZA COM HIDROJATEAMENTO
		FECHAMENTO DAS FISSURAS COM ARGAMASSA DE CIMENTO E AREIA
QUADRO DE ÁREAS		
LOCAL / NÍVEL	ÁREA DO AMBIENTE	
ÁREA DA ROTATÓRIA	1.185,42 m²	
MONUMENTO - ELEMENTO CENTRAL	163,67 m²	
MONUMENTO - ELEMENTO LATERAL DIREITO	26,39 m²	
MONUMENTO - ELEMENTO LATERAL ESQUERDO	26,39 m²	

COR	APRESENTAÇÃO
1	BRANCO
2	BRANCO
Nº	DATA	REVISÃO	VISTO
03	10/2019	REVISÃO FINAL / COMPATIBILIZAÇÃO	
02	30/09/2019	REVISÃO GERAL	
01	17/09/2019	REVISÃO GERAL	
00	06/09/2019	EMISSÃO INICIAL	
<div><div><p>FUNDAÇÃO FLORESTAL</p><p>FUNDAÇÃO PARA CONSERVAÇÃO E A PRODUÇÃO FLORESTAL DO SÃO PAULO</p><p>SEI - Setor de Engenharia e Infraestrutura</p></div></div>			
<div><div><p>office Plan</p><p>Rua Longanes, 255 - Vila Mariana - SP</p><p>Tel.: (11) 3028-6127 / 3028-6128</p><p>officeplan@officeplan.com.br</p></div><div><p>CLIENTE</p><p>FUNDAÇÃO FLORESTAL</p><p>OBRA</p><p>ELABORAÇÃO DE PROJETO EXECUTIVO DE RESTAURO</p><p>LOCAL</p><p>PRESM - NÚCLEO ITUTINGA PILÕES - CAMINHOS DO MAR</p><p>ASSUNTO</p><p>PROJETO DE RESTAURO - MARCO QUINHENTISTA (CRUZEIRO)</p><p>ELEVAÇÕES</p></div></div>			
RESPONSÁVEL	ARQ. LUIS ANTONIO PUPINSKI	RFT Nº	000008244729
COORDENAÇÃO	ARQ. LUIS ANTONIO PUPINSKI	RFT Nº	000008244729
ELABORAÇÃO	ARQ. MARIANA RILLO	ARQUIVO	194_CM_PE_ARQ_CRU_FLO2_R03
ASSINATURA		FECHA	PE-02/03
ASSINATURA		DATA	10/2019
ETAPA	PROJETO EXECUTIVO	REVISÃO	03