



PAGINAÇÃO DE VIDRO - PLANTA DA COBERTURA

ESC.: 1:50

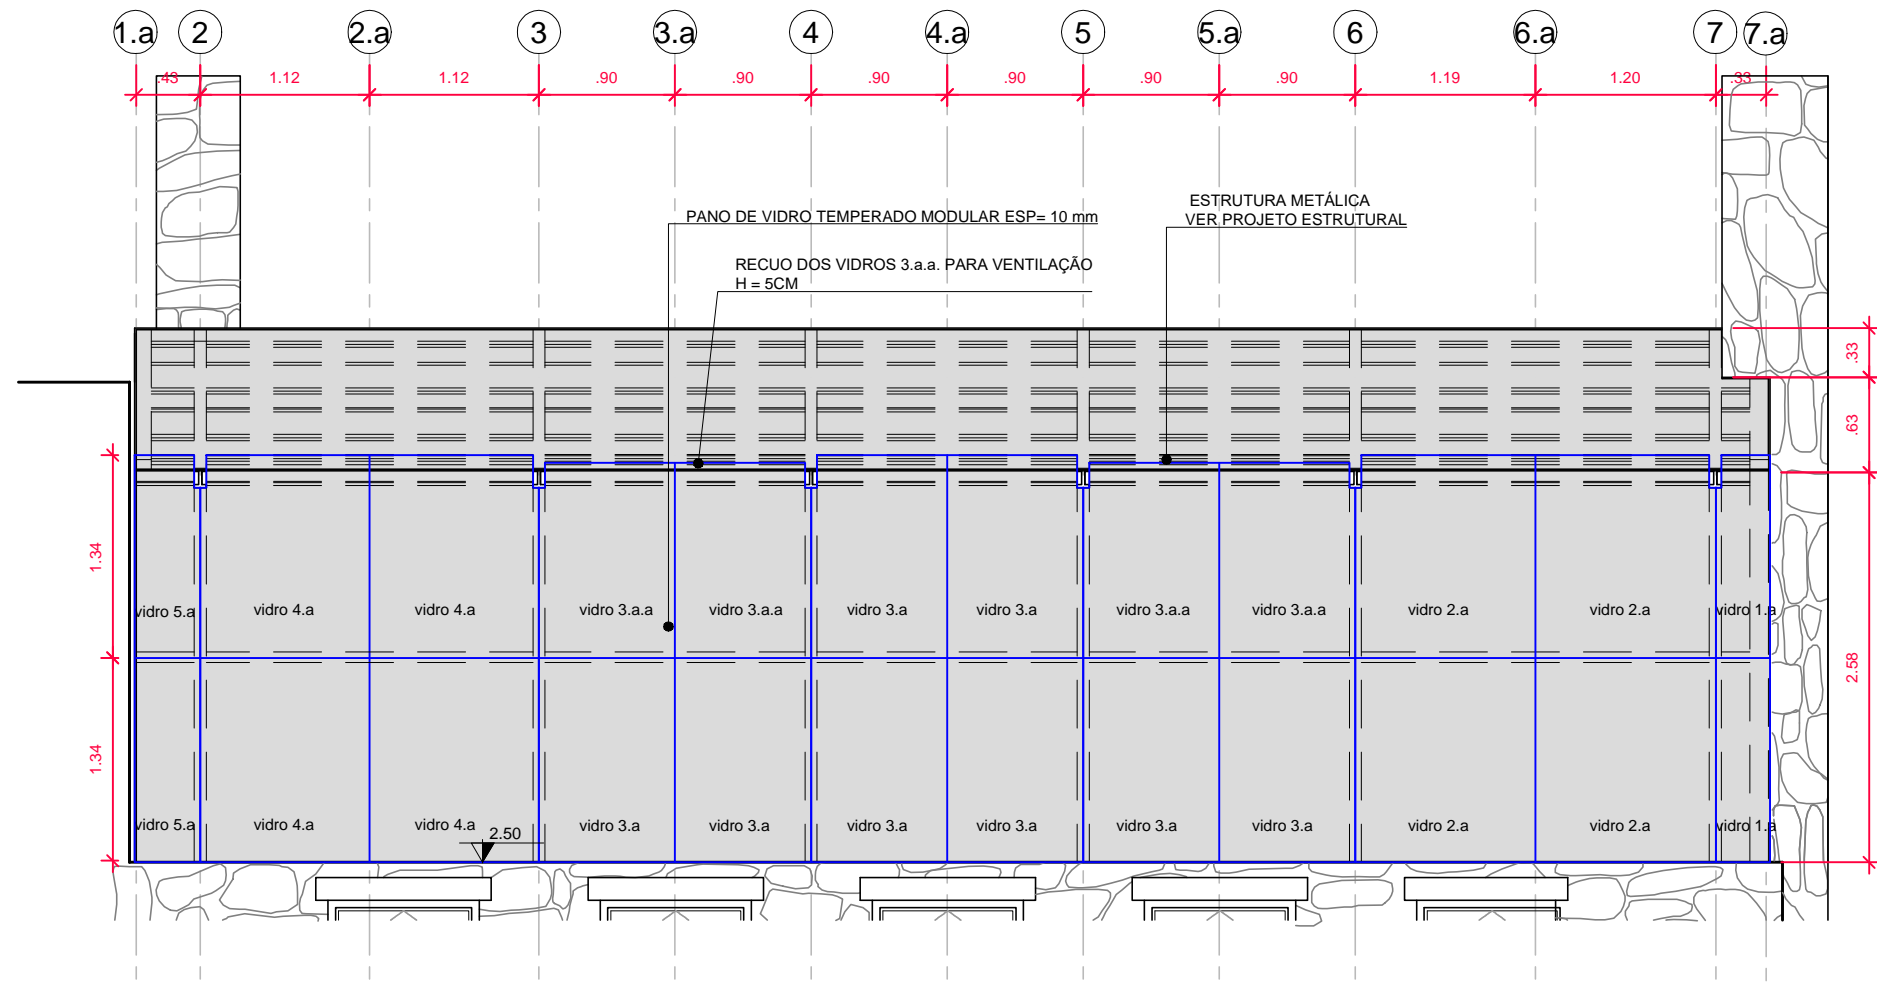


PAGINAÇÃO DE VIDRO - ELEVÇÃO C

ESC.: 1:50

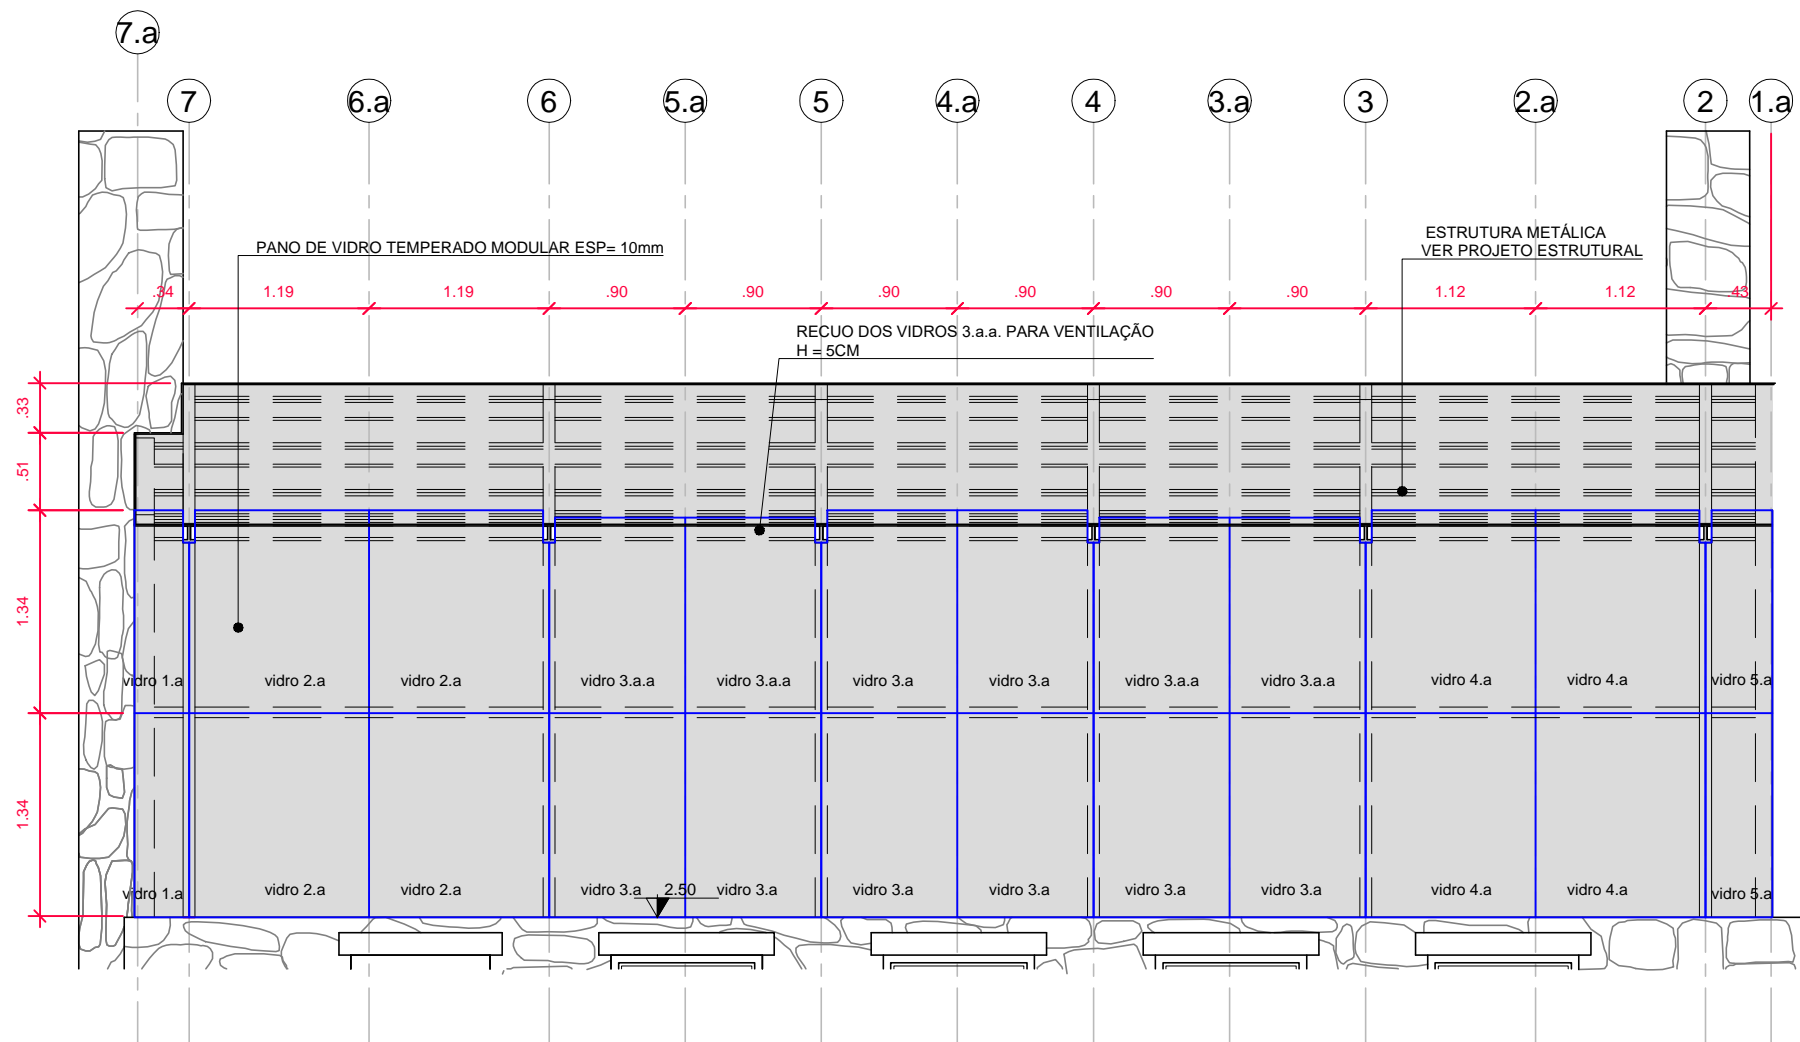


PAGINAÇÃO DE VIDRO - ELEVÇÃO A

ESC.: 1:50

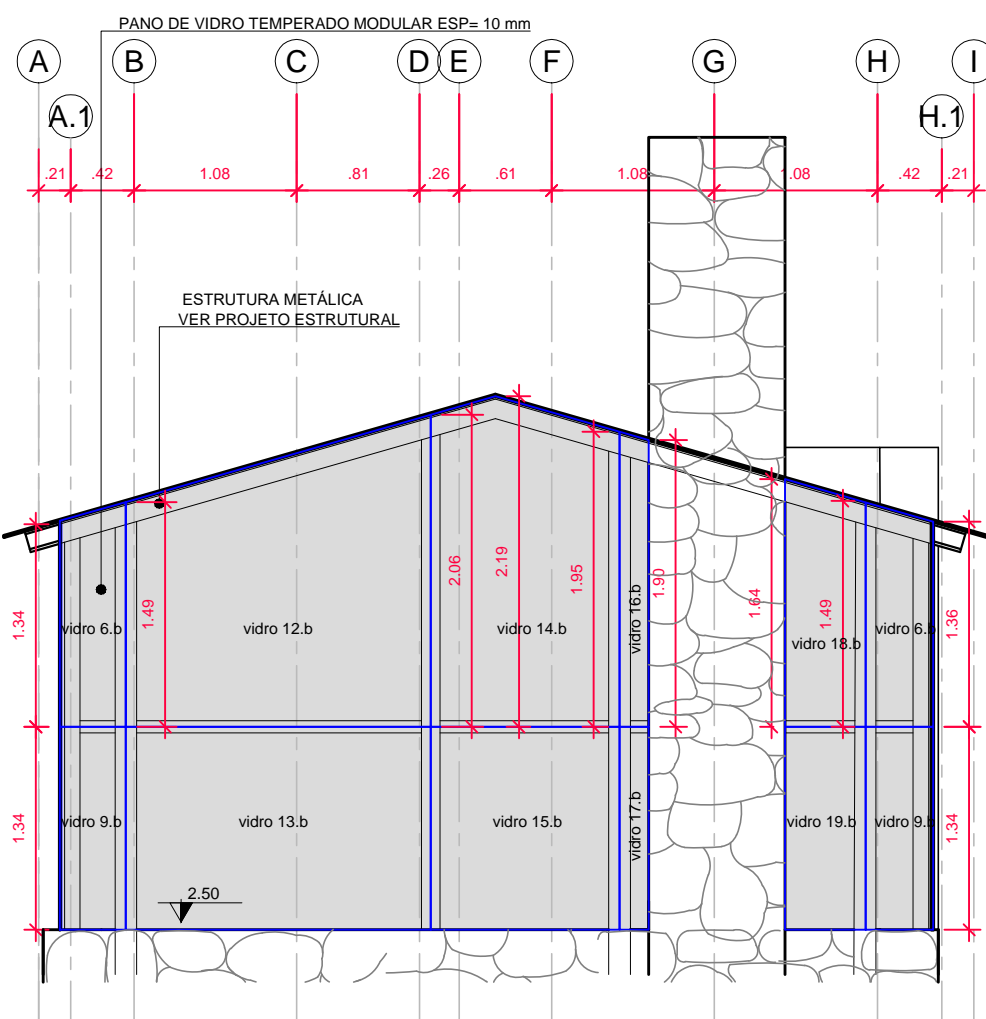


PAGINAÇÃO DE VIDRO - ELEVÇÃO B

ESC.: 1:50

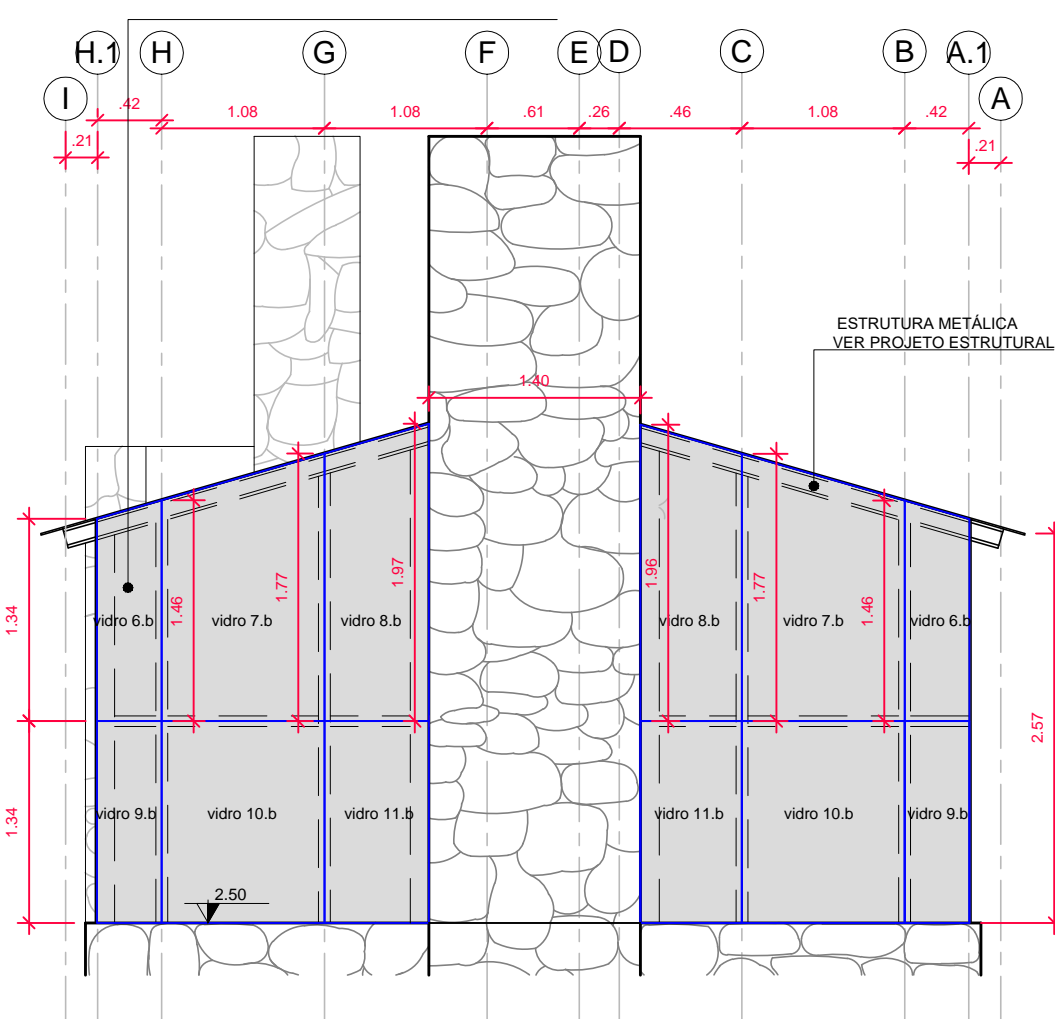

PAGINAÇÃO DE VIDRO - ELEVÇÃO D


ESC.: 1:50

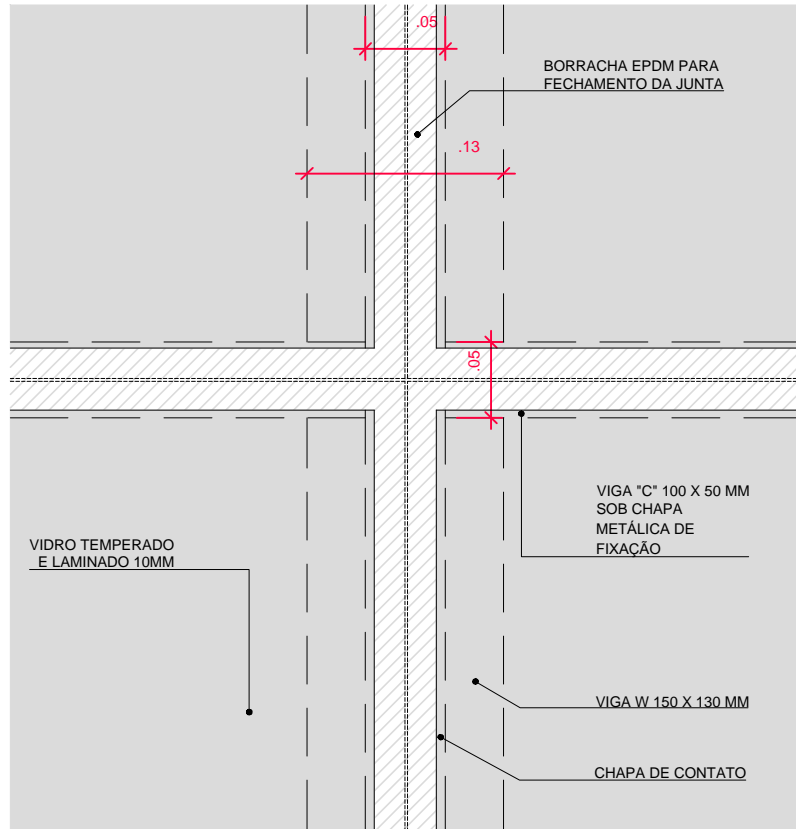


planta

DETALHE TÍPICO DA FIXAÇÃO DO VIDRO

ESC.: 1:5

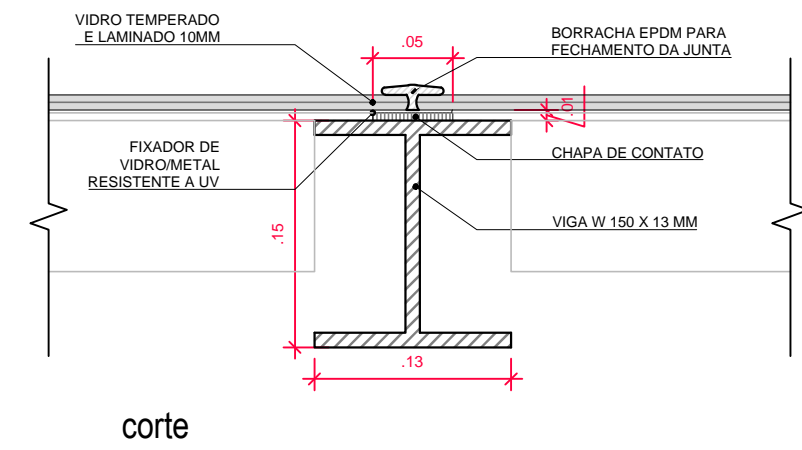

corte

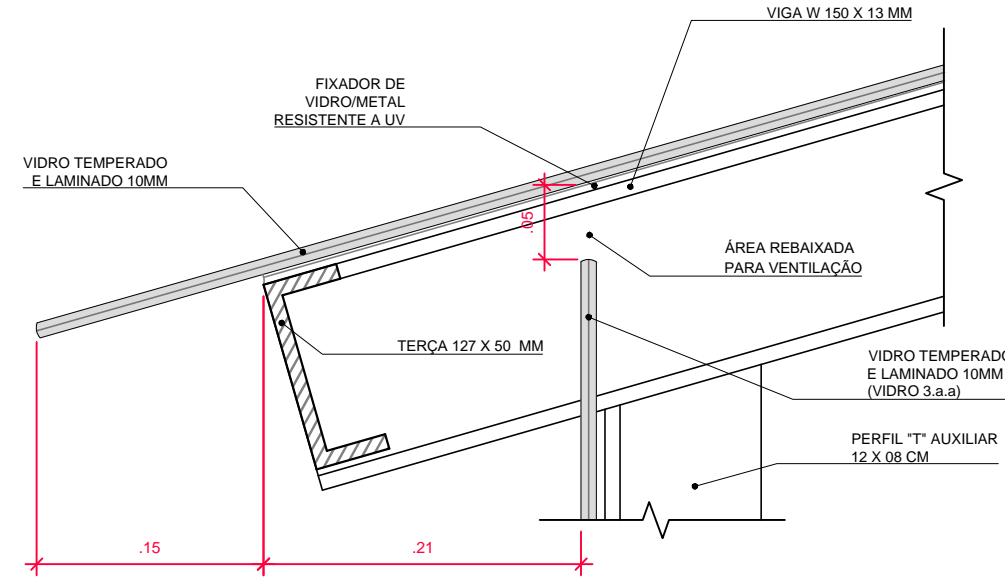

DETALHE TÍPICO REBAIXO DO VIDRO 3.a.a

ESC.: 1:5

Nº	DATA	REVISÃO	VISTO
03	10/2019	REVISÃO FINAL / COMPATIBILIZAÇÃO	
02	30/09/2019	REVISÃO GERAL	
01	26/09/2019	REVISÃO GERAL	
00	06/09/2019	EMIÇÃO INICIAL	



FUNDAÇÃO FLORESTAL
FUNDAÇÃO PARA CONSERVAÇÃO E A PRODUÇÃO FLORESTAL DO ESTADO DE SÃO PAULO
SEI - Setor de Engenharia e infraestrutura



Rua Loefgreen, 280 - Vila Mariana - SP
Tel.: (11) 3628-6127 / 3628-6128
officeplan@grupoooffice.com.br

CLIENTE
FUNDAÇÃO FLORESTAL
OBRA
ELABORAÇÃO DE PROJETO EXECUTIVO DE RESTAURO
LOCAL
PESM - NÚCLEO ITUTINGA PILÕES - CAMINHOS DO MAR
ASSUNTO
PROJETO DE RESTAURO - RUÍNA PAGINAÇÃO E DETALHES VIDRO DA COBERTURA

RESPONSÁVEL	RRT. Nº	ASSINATURA	FOLHA	ESCALA
ARQ. LUIS ANTONIO PUPINSKI	0000008244729		PE-10/10	1:20
COORDENAÇÃO	RRT. Nº	ASSINATURA		DATA
ARQ. LUIS ANTONIO PUPINSKI	0000008244729			10/2019
ELABORAÇÃO	ARQUIVO	ETAPA	REVISÃO	
ARQ. MARIANA RILLO	194_CM_PE_ARQ_RUI_FL10_R03	PROJETO EXECUTIVO	03	