


LISTA DE PERFIS METÁLICOS					
ITEM	PERFIL	UN.	QTDE. (m)	PESO UNIT. kgf/unid.	PESO (kgf)
1	W 200x46,1(H)	ml	9,5	46,1	433
2	CHAPA 650x100x12,7	pç	2,0	6,5	13
3	CHAPA 300x100x10	pç	8,0	2,5	20
SUBTOTAL					466
TAXA P/ LIGAÇÕES 5%					24
PESO TOTAL					490


RESUMO DE MATERIAIS		
Elemento	Concreto m3	Forma m2
COXIN	0,20	2,0

ÇO	POS	BIT (mm)	QUANT	COMPRIMENTO	
				UNIT (cm)	TOTAL (cm)
COXIN	(X2)				
	50A	1	12,5	6	185
					1110


RESUMO AÇO CA 50-60			
ÇO	BIT (mm)	COMPR (m)	PESO (kg)
50A	12,5	11	11
Peso Total	50A =		11 kg

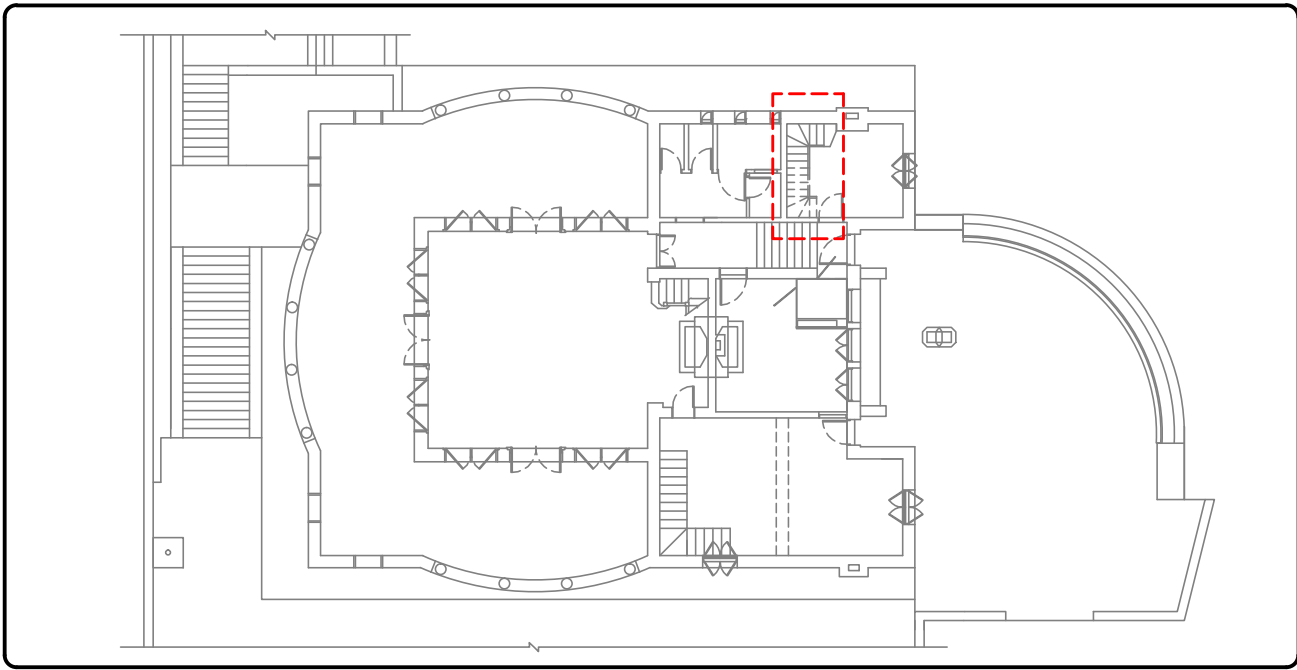


PLANTA GERAL DO PAVIMENTO TÉRREO
ESC.: 1:250

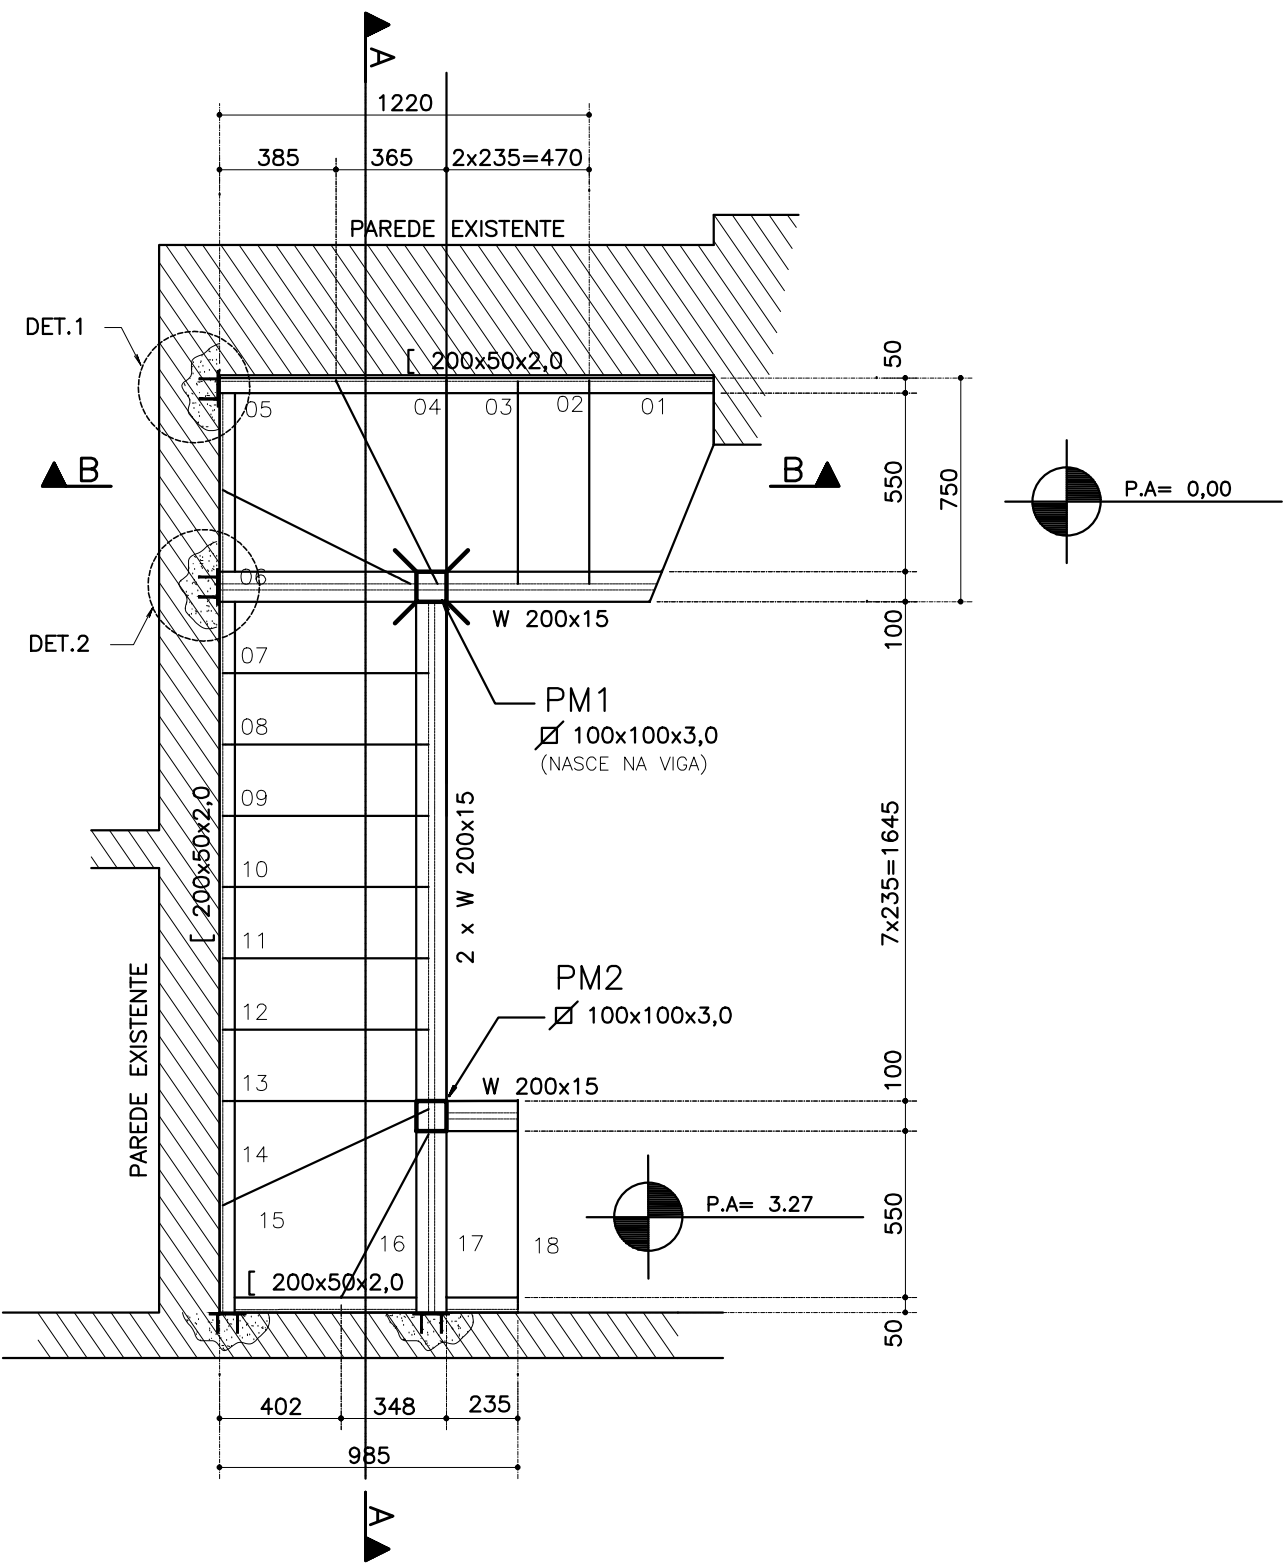

PLANTA DA ESCADA DO VESTIÁRIO
ESC.: 1:25

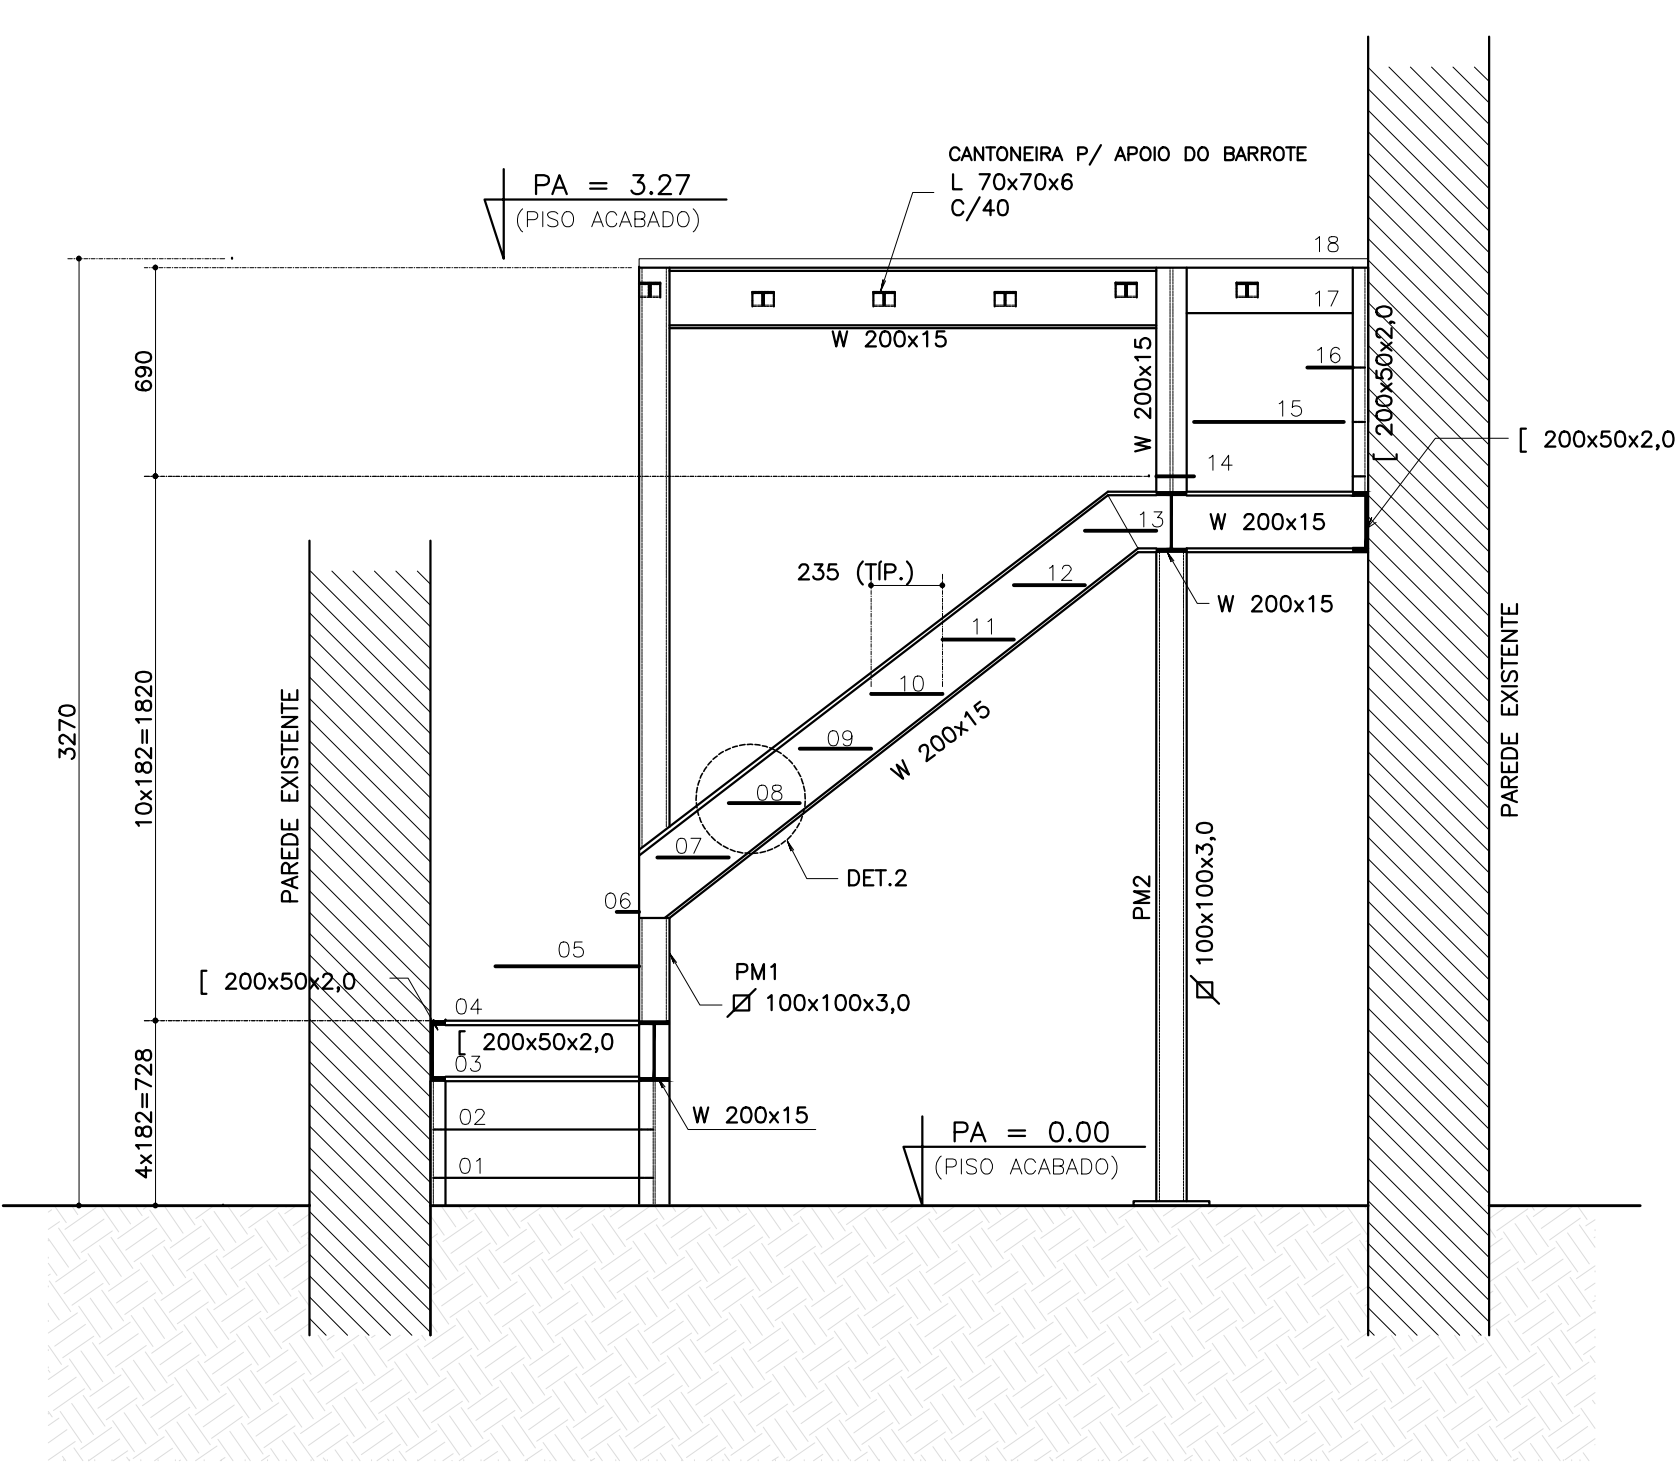

CORTE A-A DA ESCADA DO VESTIÁRIO
ESC.: 1:25

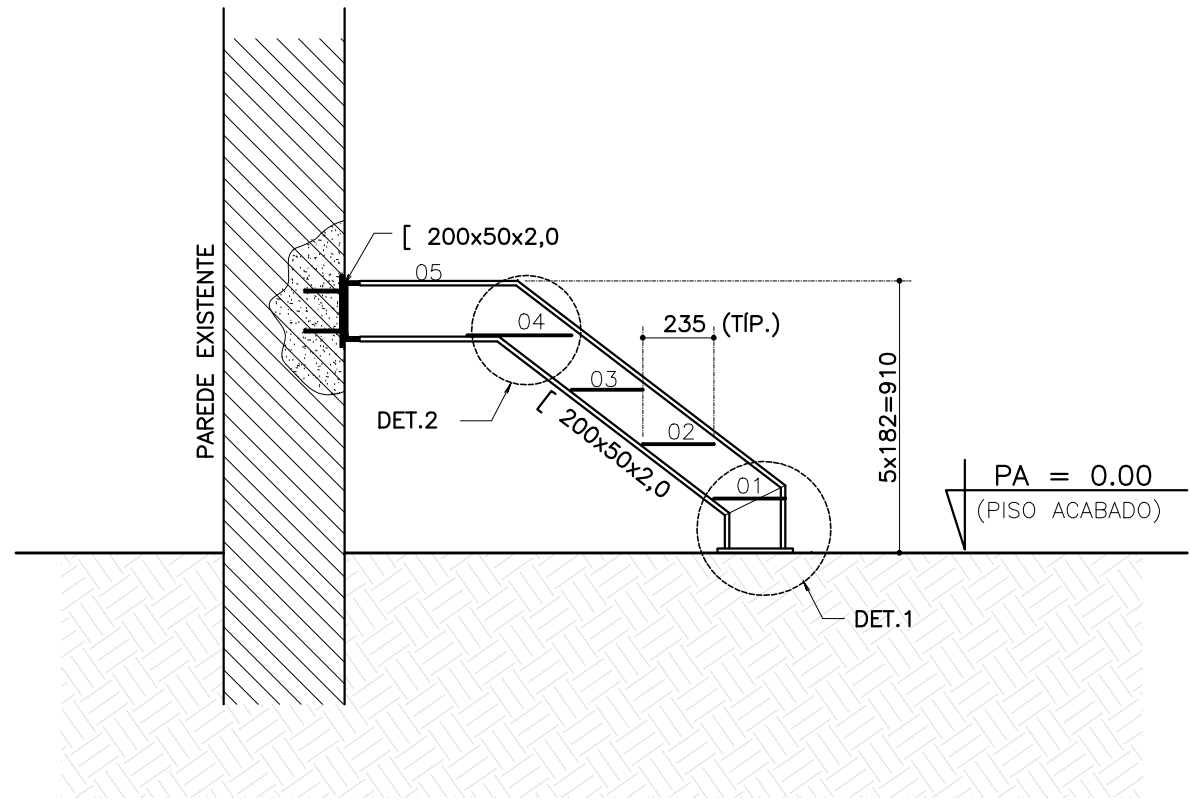

CORTE B-B DA ESCADA DO VESTIÁRIO
ESC.: 1:25

NOTAS

- NÍVEIS EM METRO, DIMENSÕES EM CENTÍMETRO e MILÍMETRO;
- PARA QUALQUER REVISÃO, O PROJETISTA DEVERÁ SER INFORMADO
- ANTES DA CONCRETAGEM DEVERÃO SER INSTALADOS TODOS ELEMENTOS A SEREM EMBUTIDOS NO CONCRETO
- MATERIAIS:
 - PERFIS LAMINADOS ASTM-A36 OU A572
 - CHAPAS ASTM-A36
 - PERFIS DE CHAPAS DOBRADAS ASTM-A570
 - PARAFUSOS P/ LIG. PRINCIPAL ASTM-A325
 - PARAFUSOS P/ LIG. SECUNDÁRIA ASTM-A307
 - SOLDAS ELETRODOS AWS E 70XX
- O DETALHAMENTO, FABRICAÇÃO E MONTAGEM DEVERÃO ESTAR DE ACORDO COM A NORMA NBR-8800;
- PREVER LIMPEZA SUPERFICIAL E PINTURA DA ESTRUTURA COM UMA DEMÃO DE PRIMER E UMA DE ACABAMENTO;
- TODAS AS MEDIDAS DEVERÃO SER CONFIRMADAS NO LOCAL;

Nº	DATA	REVISÃO	VISTO
02	10/2019	REVISÃO FINAL / COMPATIBILIZAÇÃO	
01	09/10/2019	REVISÃO GERAL	
00	01/10/2019	EMIÇÃO INICIAL	




FUNDAÇÃO FLORESTAL
FUNDAÇÃO PARA CONSERVAÇÃO E A PRODUÇÃO FLORESTAL DO ESTADO DE SÃO PAULO
SEI - Setor de Engenharia e Infraestrutura



Rua Loefgreen, 280 - Via Mariana - SP
Tel.: (11) 3628-6127 / 3628-6128
officeplan@grupoffice.com.br


CLIENTE	FUNDAÇÃO FLORESTAL
OBRA	ELABORAÇÃO DE PROJETO EXECUTIVO DE RESTAURO
LOCAL	PESM - NÚCLEO ITUTINGA PILÕES - CAMINHOS DO MAR
ASSUNTO	POUSO DE PARANAPIACABA - PROJETO DE ESTRUTURA ESCALADA DO VESTIÁRIO

RESPONSÁVEL	ART. Nº	ASSINATURA	FOLHA	ESCALA
ENG. RODRIGO DE FREITAS	28027230191093784		PE-02/05	1:25/1:10
COORDENAÇÃO	RRT. Nº	ASSINATURA		DATA
ARQ. LUIS ANTONIO PUPINSKI	0000008244729			10/2019
ELABORAÇÃO	ARQUIVO		ETAPA	REVISÃO
ARQ. MARIANA RILLO	194_CM_PE_EST_POU_FL02_R02		PROJETO EXECUTIVO	02

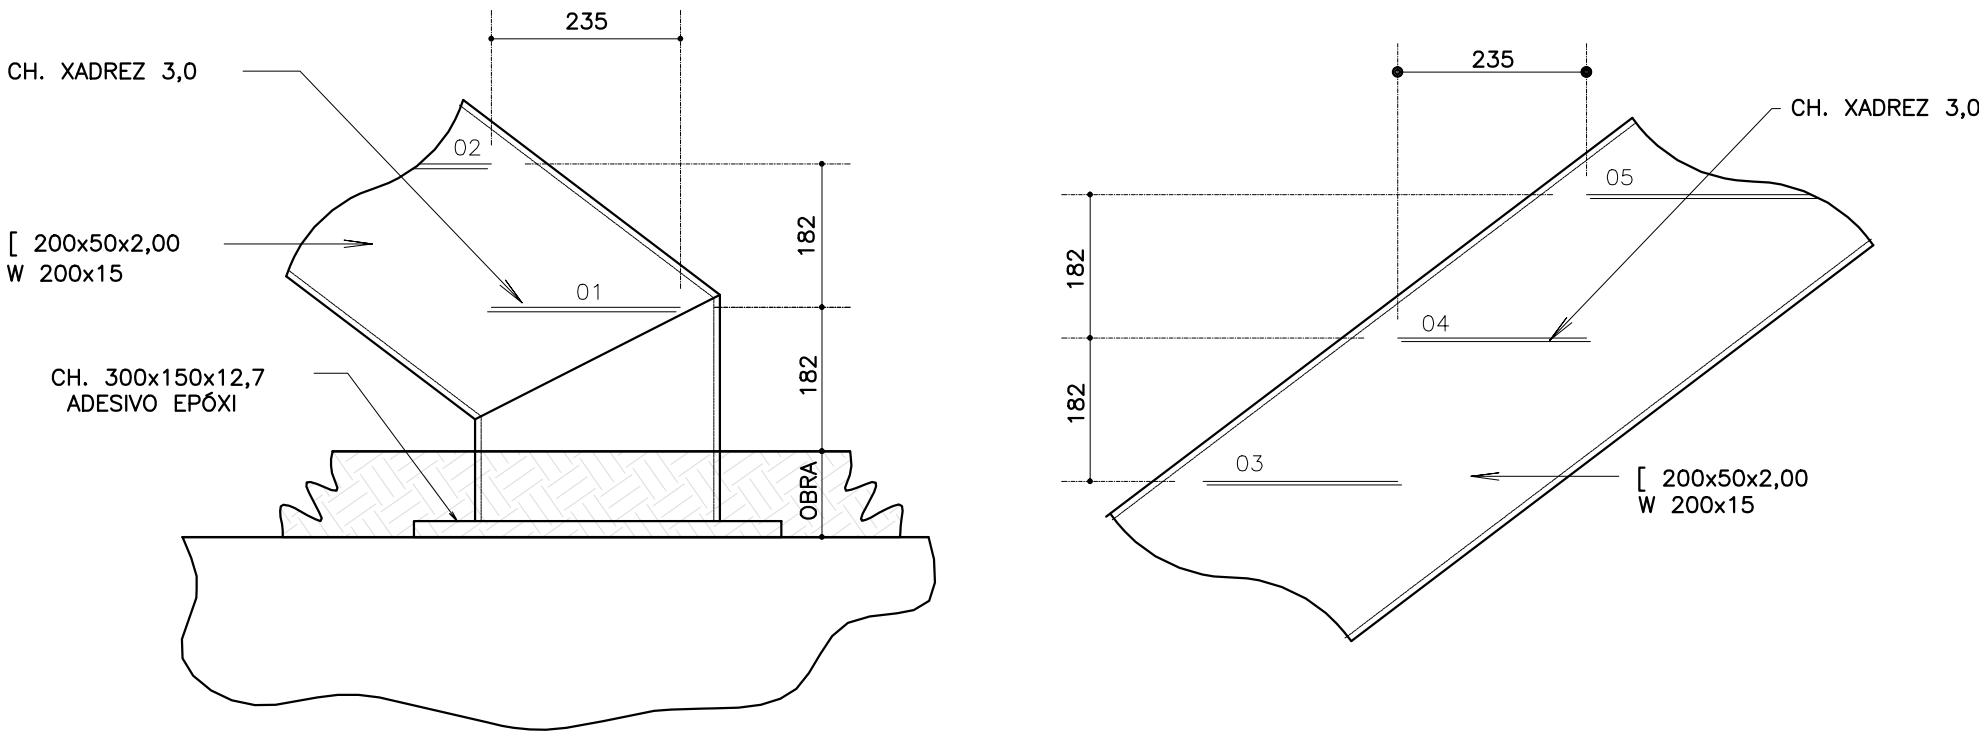


DETALHE 1
ESC.: 1:10


DETALHE 2
ESC.: 1:10

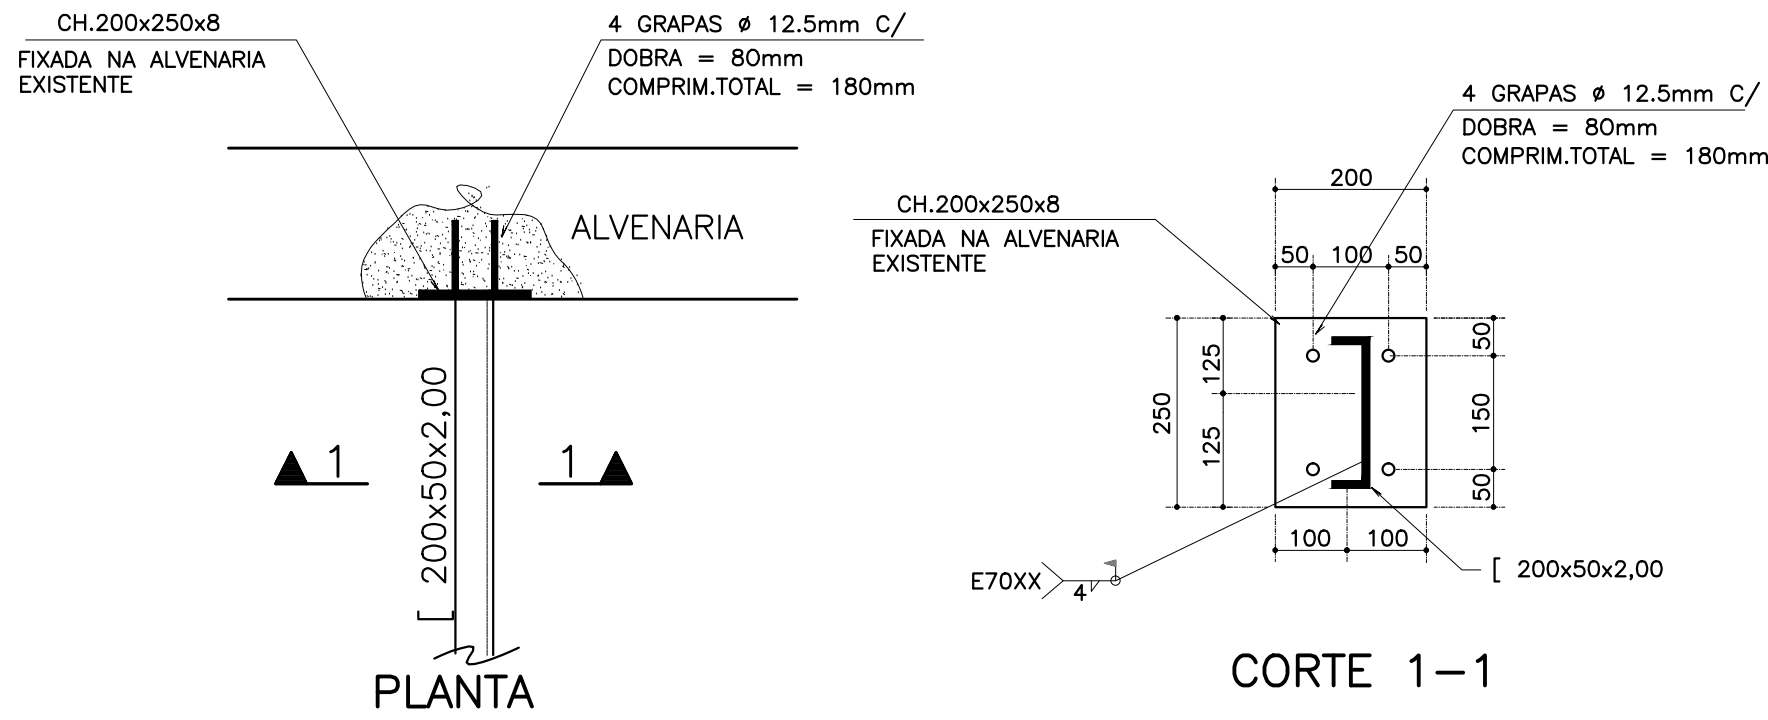

DETALHE DE LIGAÇÃO 3 - (2X)
ESC.: 1:10

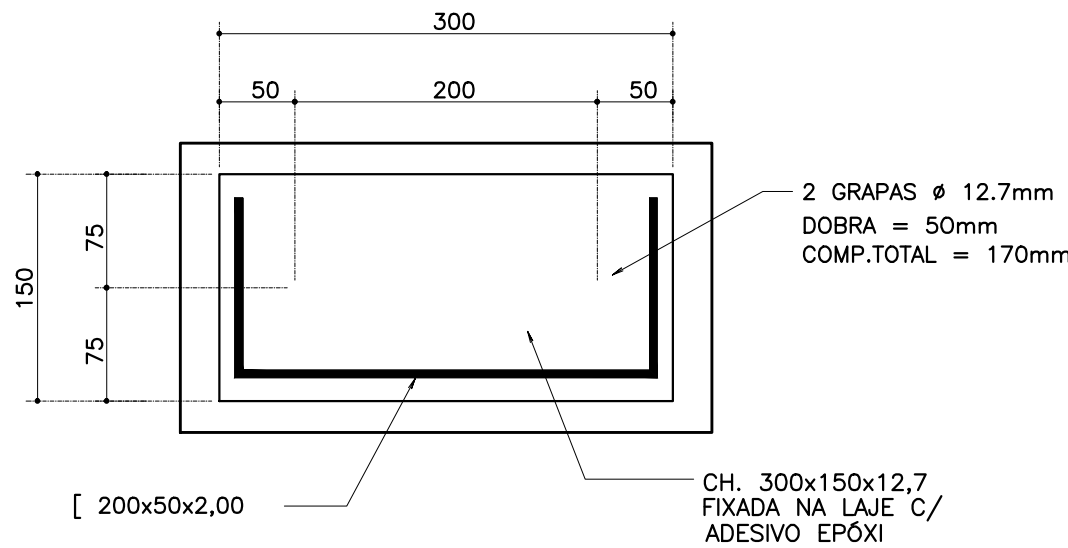

DETALHE DA CHAPA DE APOIO DA ESCADA
ESC.: 1:5

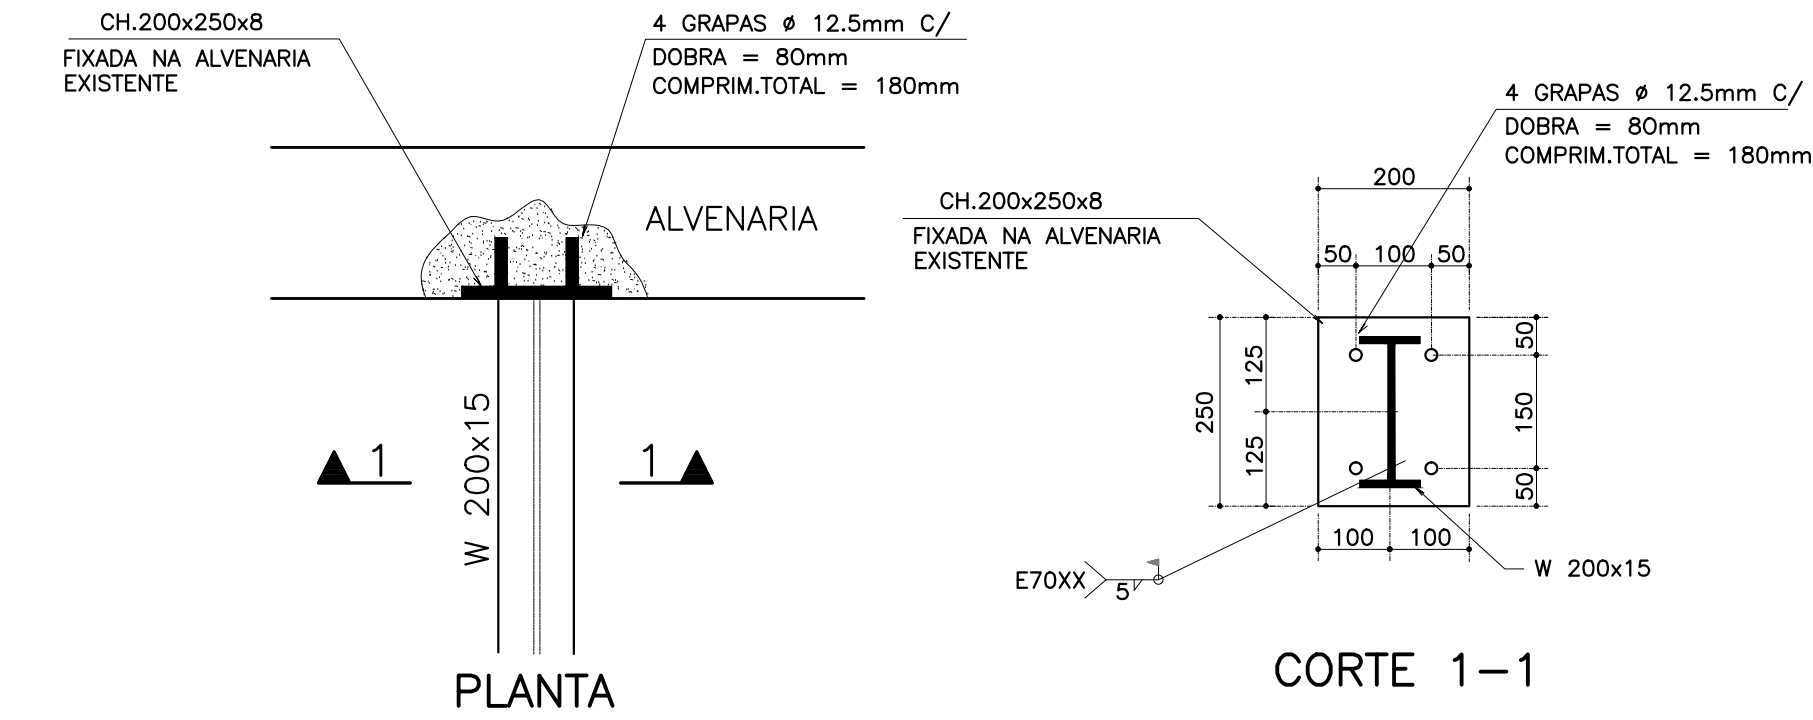

DETALHE DE LIGAÇÃO 4 - (2X)
ESC.: 1:10

COR	IMPRES.	ESPEC.
1	BLACK	0.03
2	BLACK	0.08
3	BLACK	0.09
4	BLACK	0.13
5	BLACK	0.17
6	BLACK	0.20
7	BLACK	0.25
8	BLACK	0.30
9	BLACK	0.20
250	SÓLIDO	
251	SÓLIDO	
252	SÓLIDO	
253	SÓLIDO	
254	SÓLIDO	
255	SÓLIDO	