




QUADRO DE AMBIENTES, ACABAMENTOS E ÁREAS					
CALÇADA DO LORENA	LOCALIZAÇÃO	COMPRIMENTO	LARGURA		
			MEIOR	MAIOR	MÉDIA
TRECHO 1	ATE O MONUMENTO DO PICO	141,10 METROS	2,20M	4,50M	3,50M
TRECHO 2	MONUMENTO DO PICO AO BELVEDERE	981,60 METROS	2,20M	3,00M	2,50M
TRECHO 3	BELVEDERE AO RANCHO DA MAJORIDADE	171,00 METROS	2,50M	3,50M	3,00M
TRECHO 4	RANCHO DA MAJORIDADE AO PADRÃO DO LORENA	157,10 METROS	2,50M	3,50M	3,20M
TOTAL		1450,80 METROS			
EXECUÇÃO DE RESTAURO SOBRE MATERIAIS					
◇ SERVIÇOS A SEREM EXECUTADOS					
CÓD.	ESPECIFICAÇÃO	SEQUÊNCIA DOS SERVIÇOS A SEREM EXECUTADOS			
S1	PISO EM PEDRAS DE TAMANHOS IRREGULARES	CAPINA E LIMPEZA MANUAL			

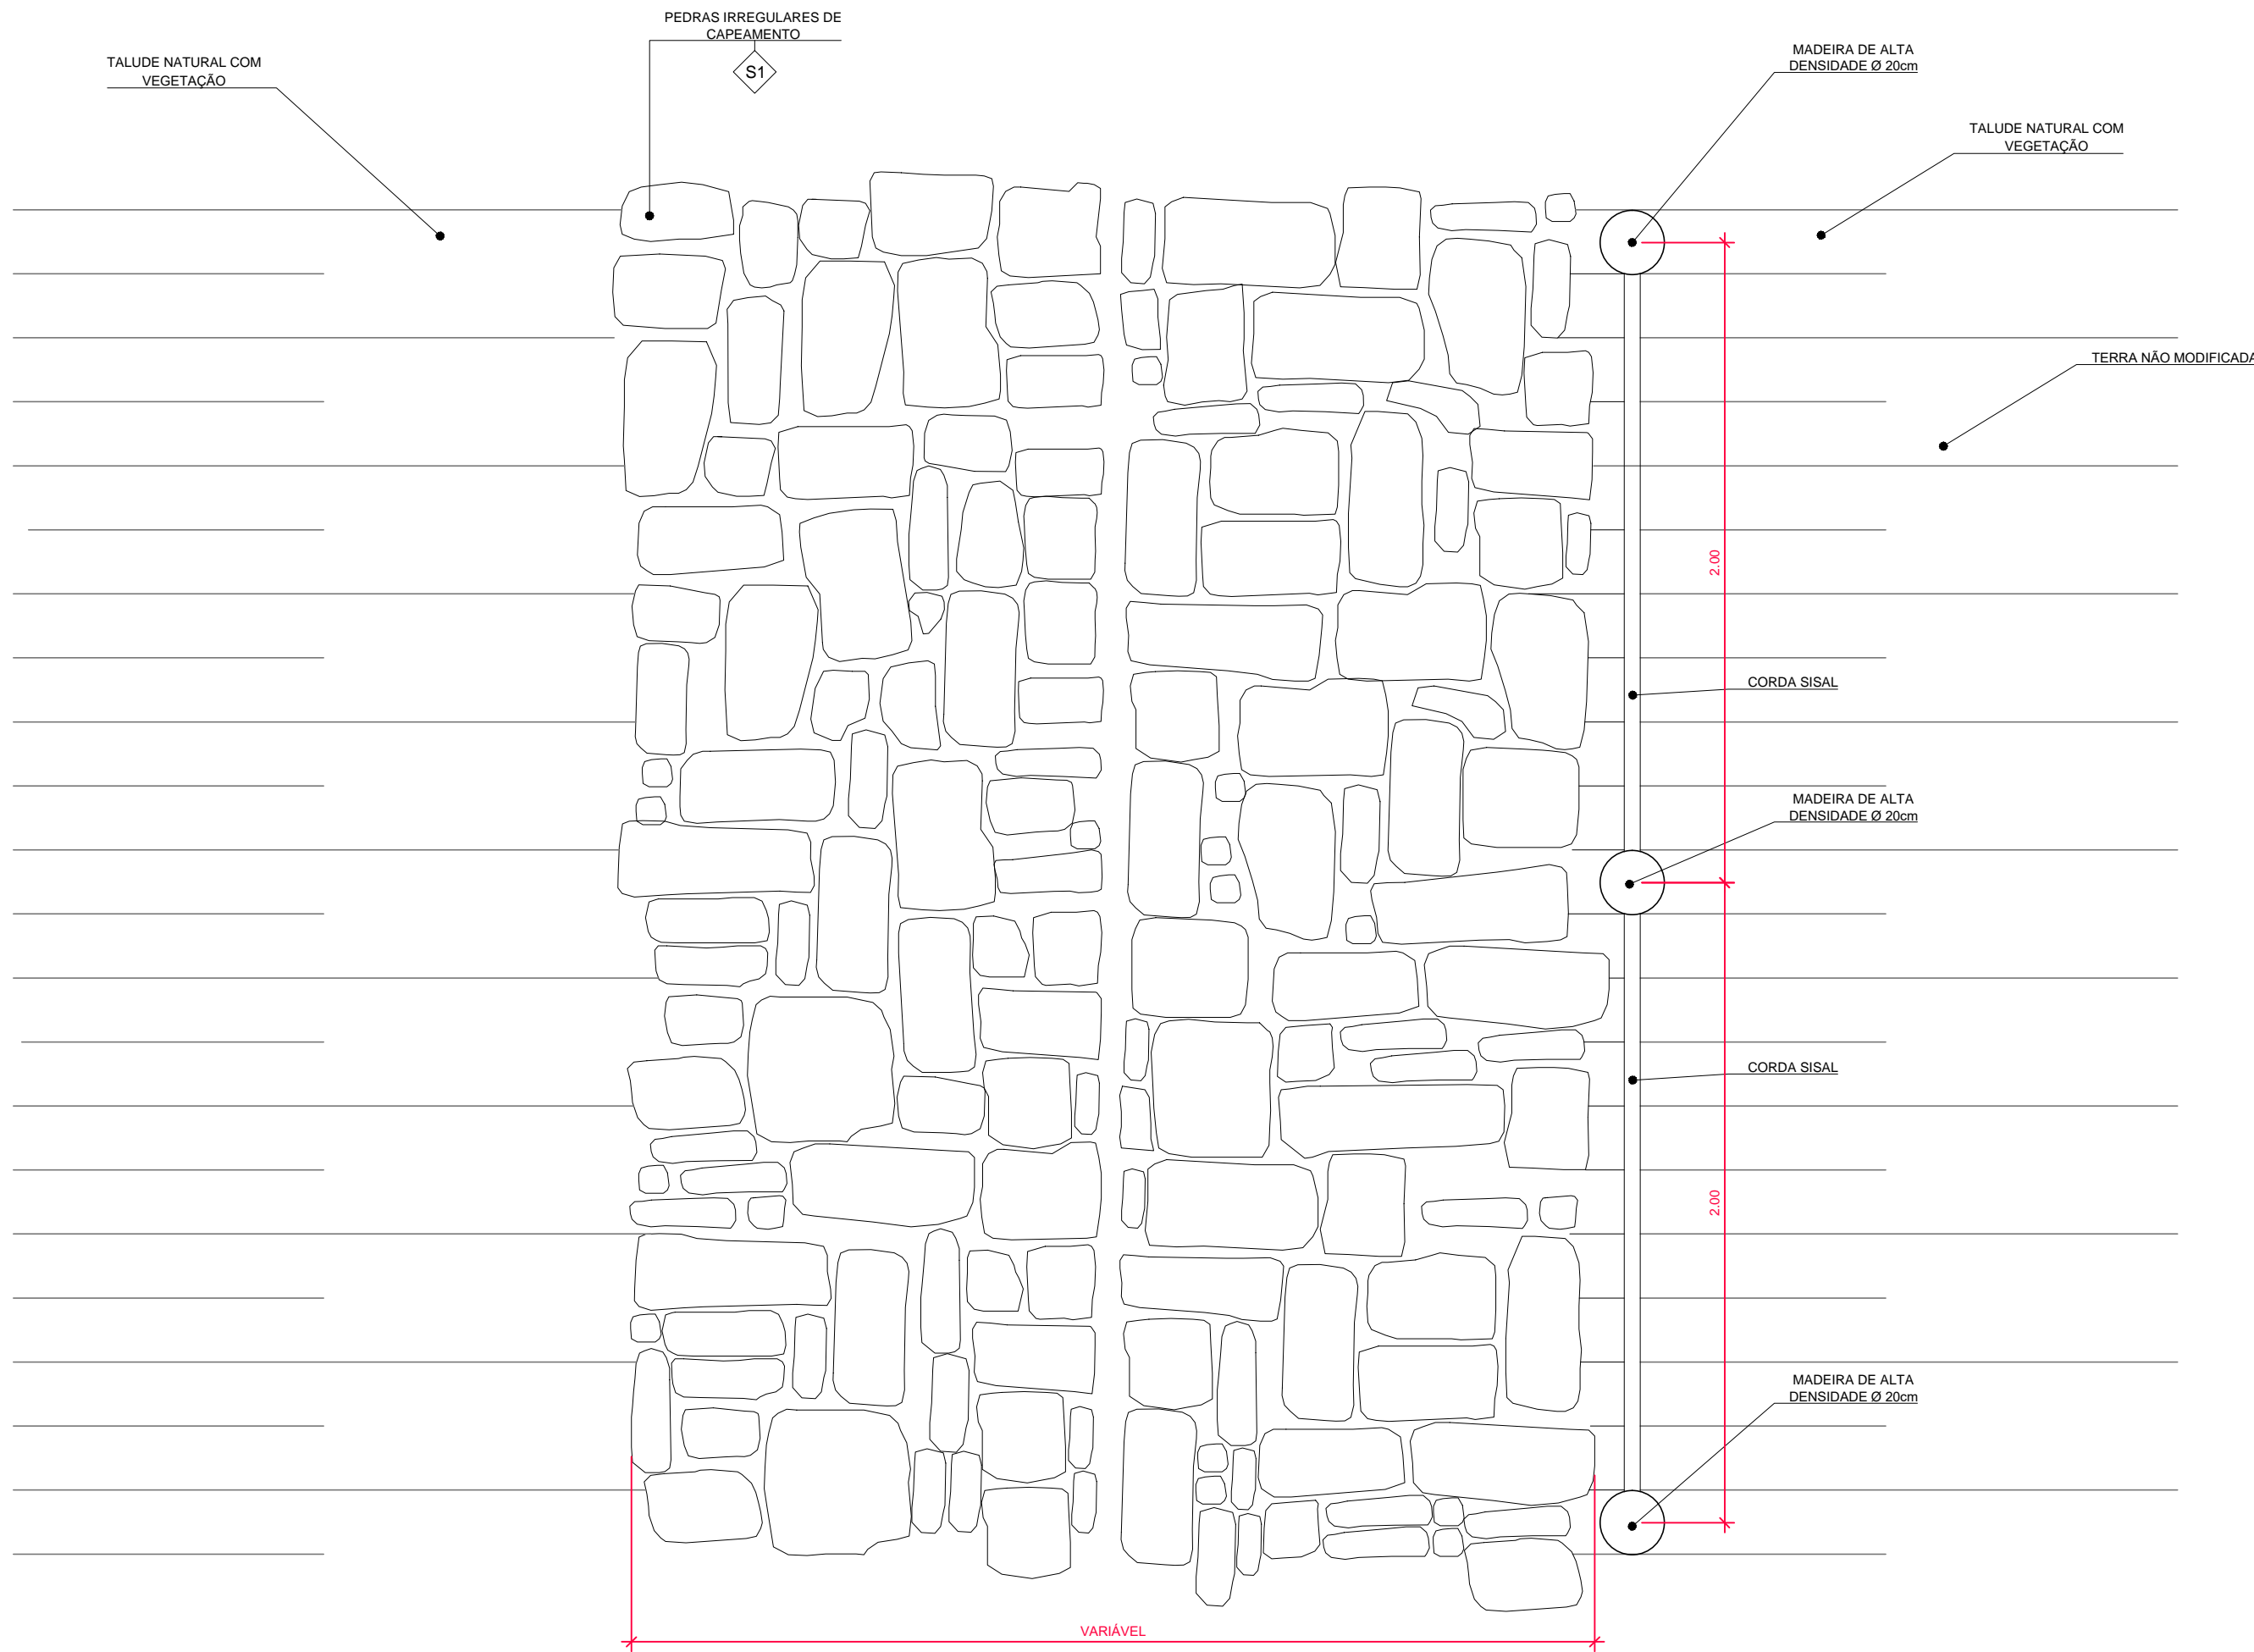

DETALHES GERAIS - CALÇADA DO LORENA PLANTA GENÉRICA
ESC. 1:20

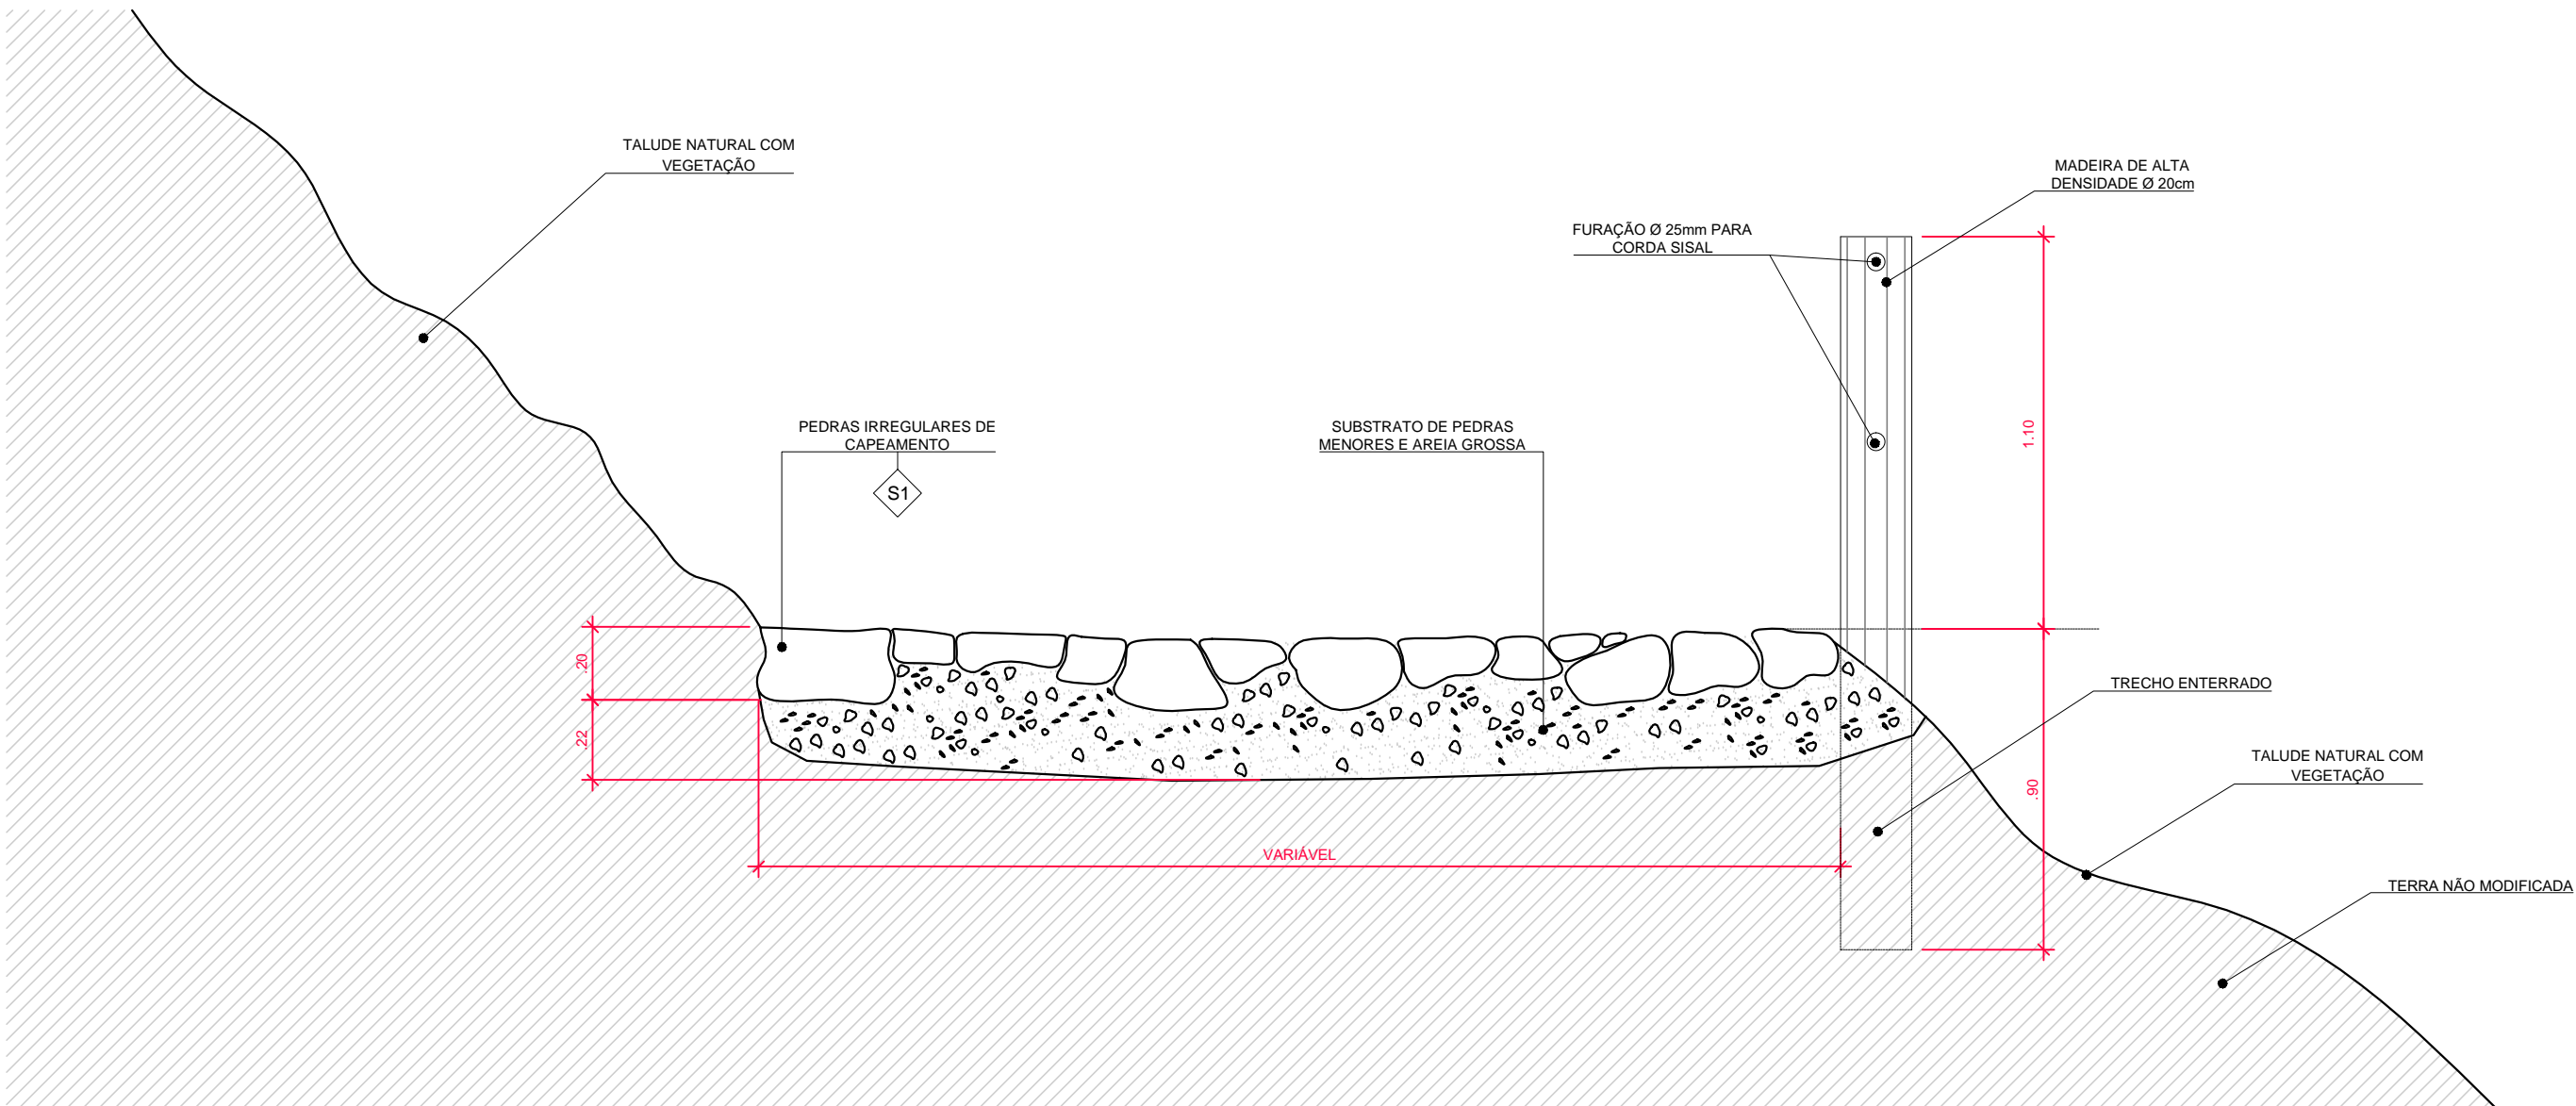

DETALHES GERAIS - CALÇADA DO LORENA CORTE GENÉRICO 1
ESC. 1:20

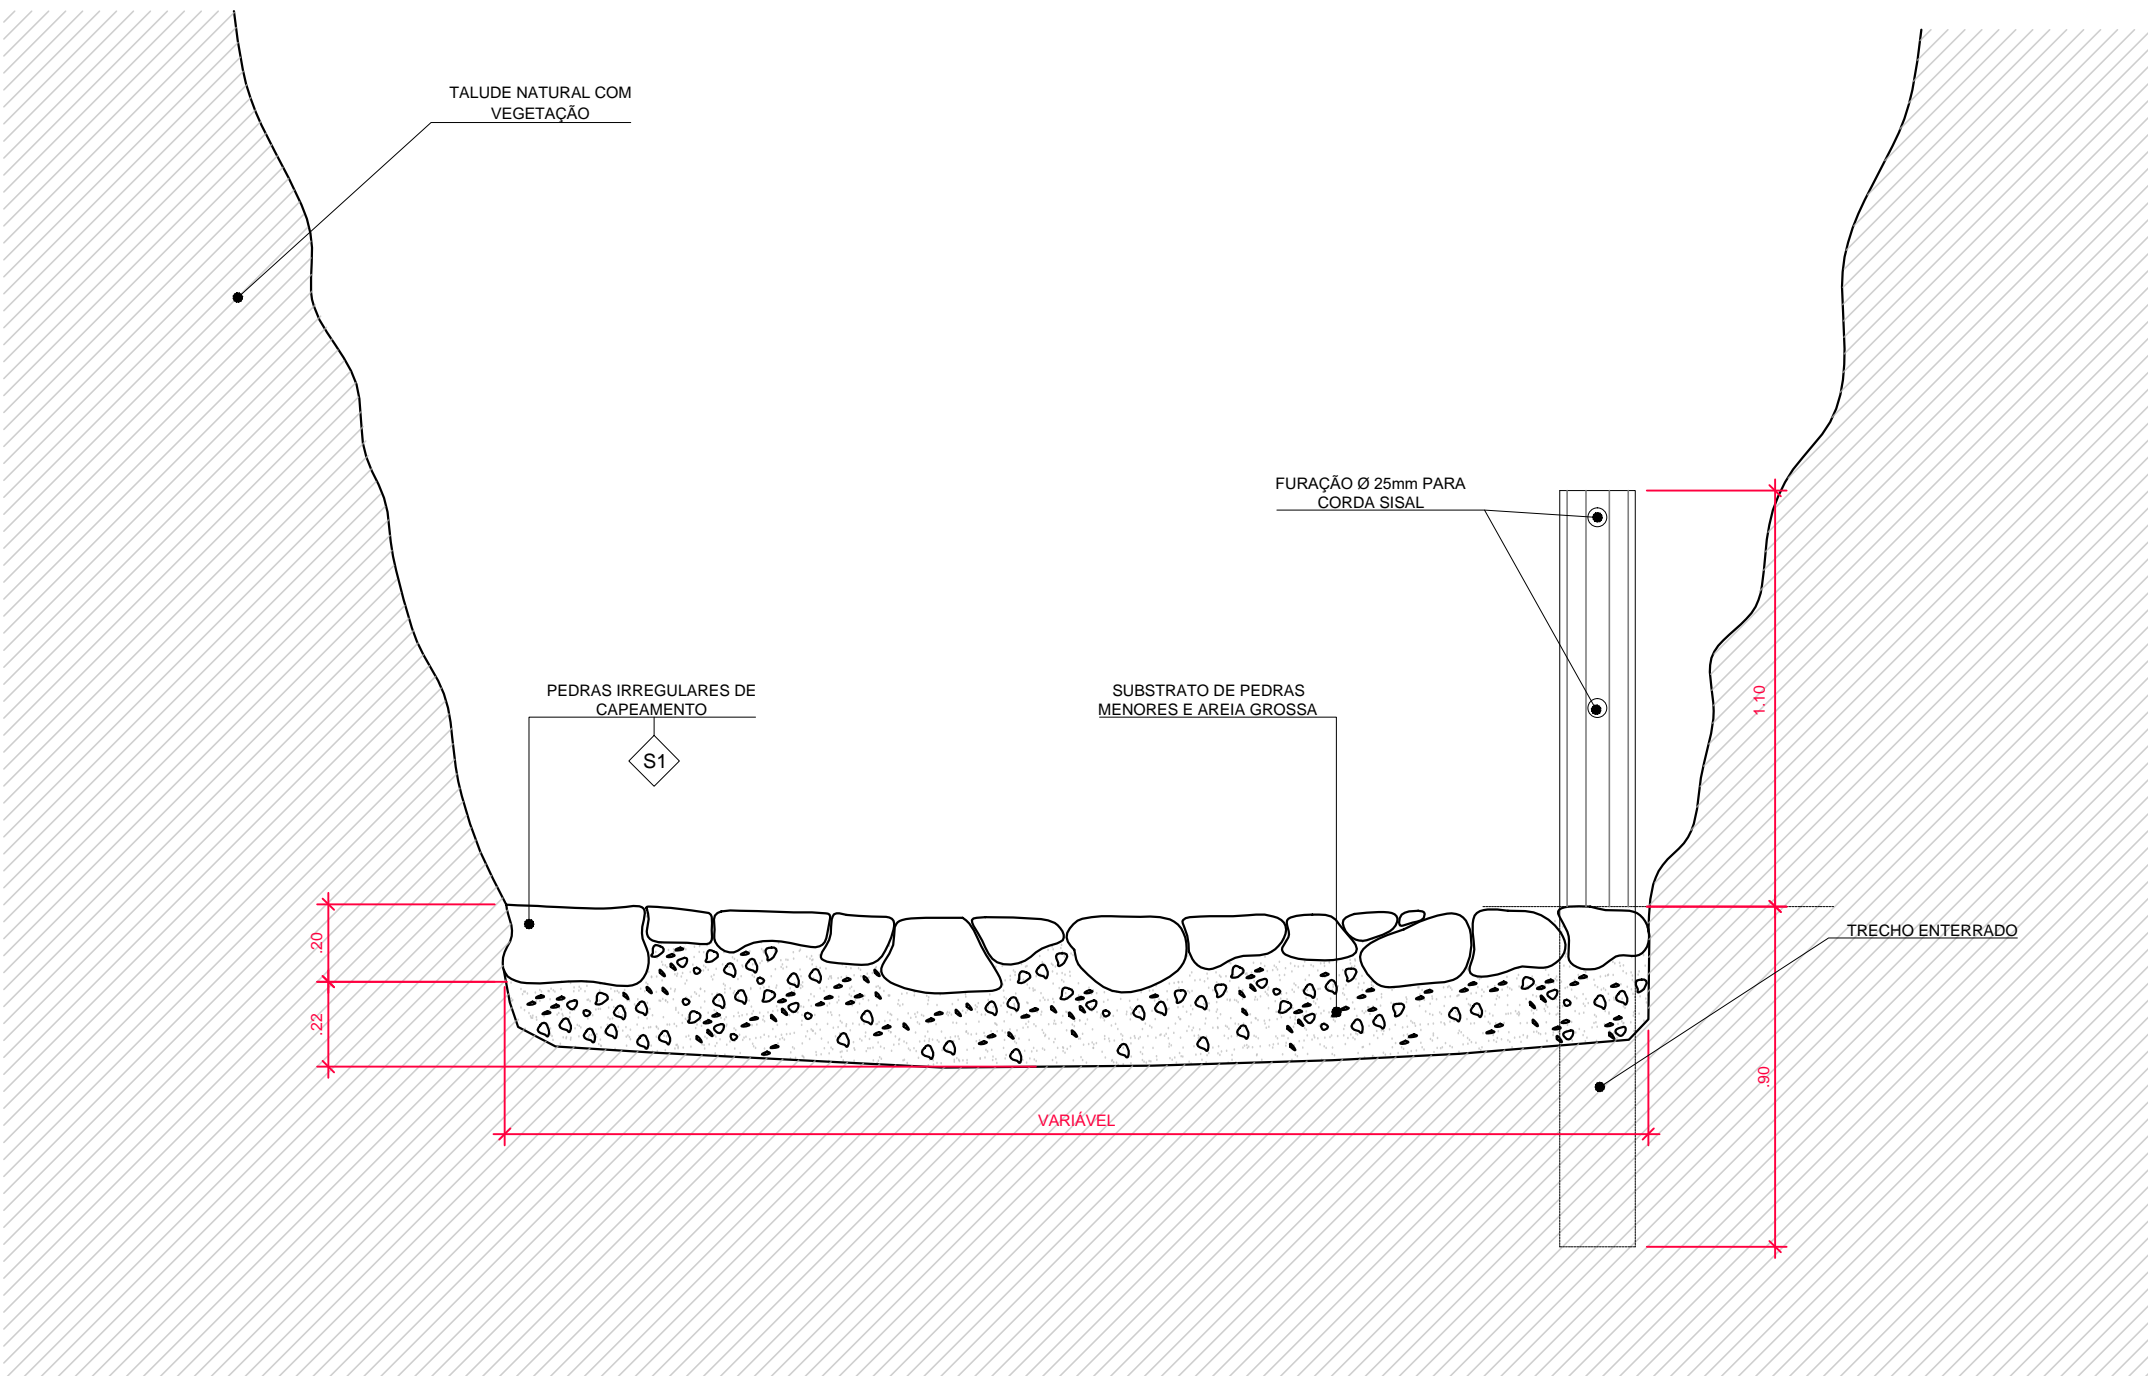

DETALHES GERAIS - CALÇADA DO LORENA CORTE GENÉRICO 2
ESC. 1:20

Nº	DATA	REVISÃO	VISTO
03	19/2019	REVISÃO FINAL / COMPATIBILIZAÇÃO	
02	30/09/2019	REVISÃO GERAL	
01	17/09/2019	REVISÃO GERAL	
00	06/09/2019	EMIÇÃO INICIAL	



FUNDAÇÃO FLORESTAL
FUNDAÇÃO PARA CONSERVAÇÃO E A PRODUÇÃO FLORESTAL DO ESTADO DE SÃO PAULO
SEI - Setor de Engenharia e Infraestrutura



Rua Longren, 290 - Vila Mariana - SP
Tel: (11) 3038-4127 - 3038-018
office@grupoflor.com.br

CLIENTE
FUNDAÇÃO FLORESTAL

OBRA
ELABORAÇÃO DE PROJETO EXECUTIVO DE RESTAURO

LOCAL
PESM - NÚCLEO ITUTINGA PILÕES - CAMINHOS DO MAR

ASSUNTO
PROJETO DE RESTAURO
DETALHES GERAIS - CALÇADA DO LORENA

RESPONSÁVEL ARG. LUIS ANTONIO PUPINSKI	RTT Nº 000000244729	ASSINATURA	FOLHA 120
COORDENADOR ARG. LUIS ANTONIO PUPINSKI	RTT Nº 000000244729	ASSINATURA	PE-05/05
ELABORAÇÃO ARG. MARIANA RILLO	ARQUIVO 194_CM_PE_ARQ_CAL_FLO5_R03	ETAPA PROJETO EXECUTIVO	REVISÃO 03