




DETALHE C - PLANTA DA RAMPA ESQUERDA
ESC: 1:20

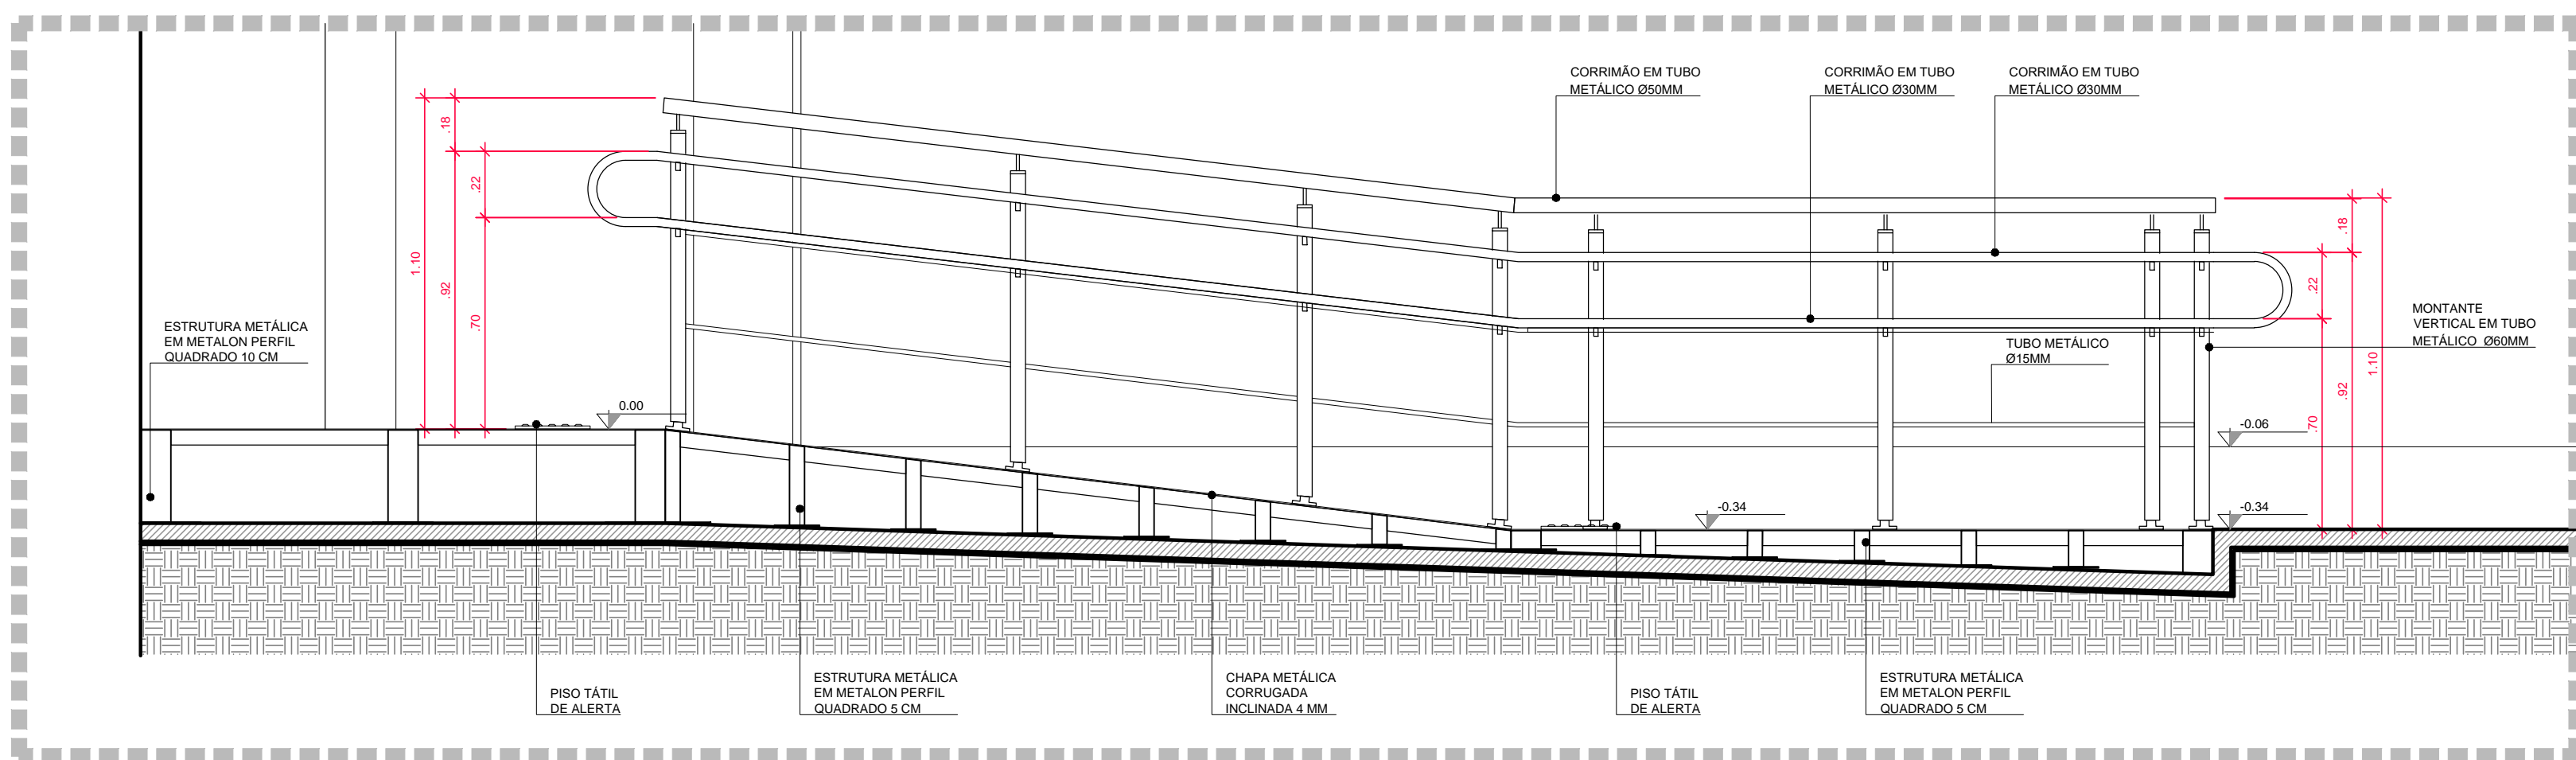


DETALHE C - CORTE AA
ESC: 1:20

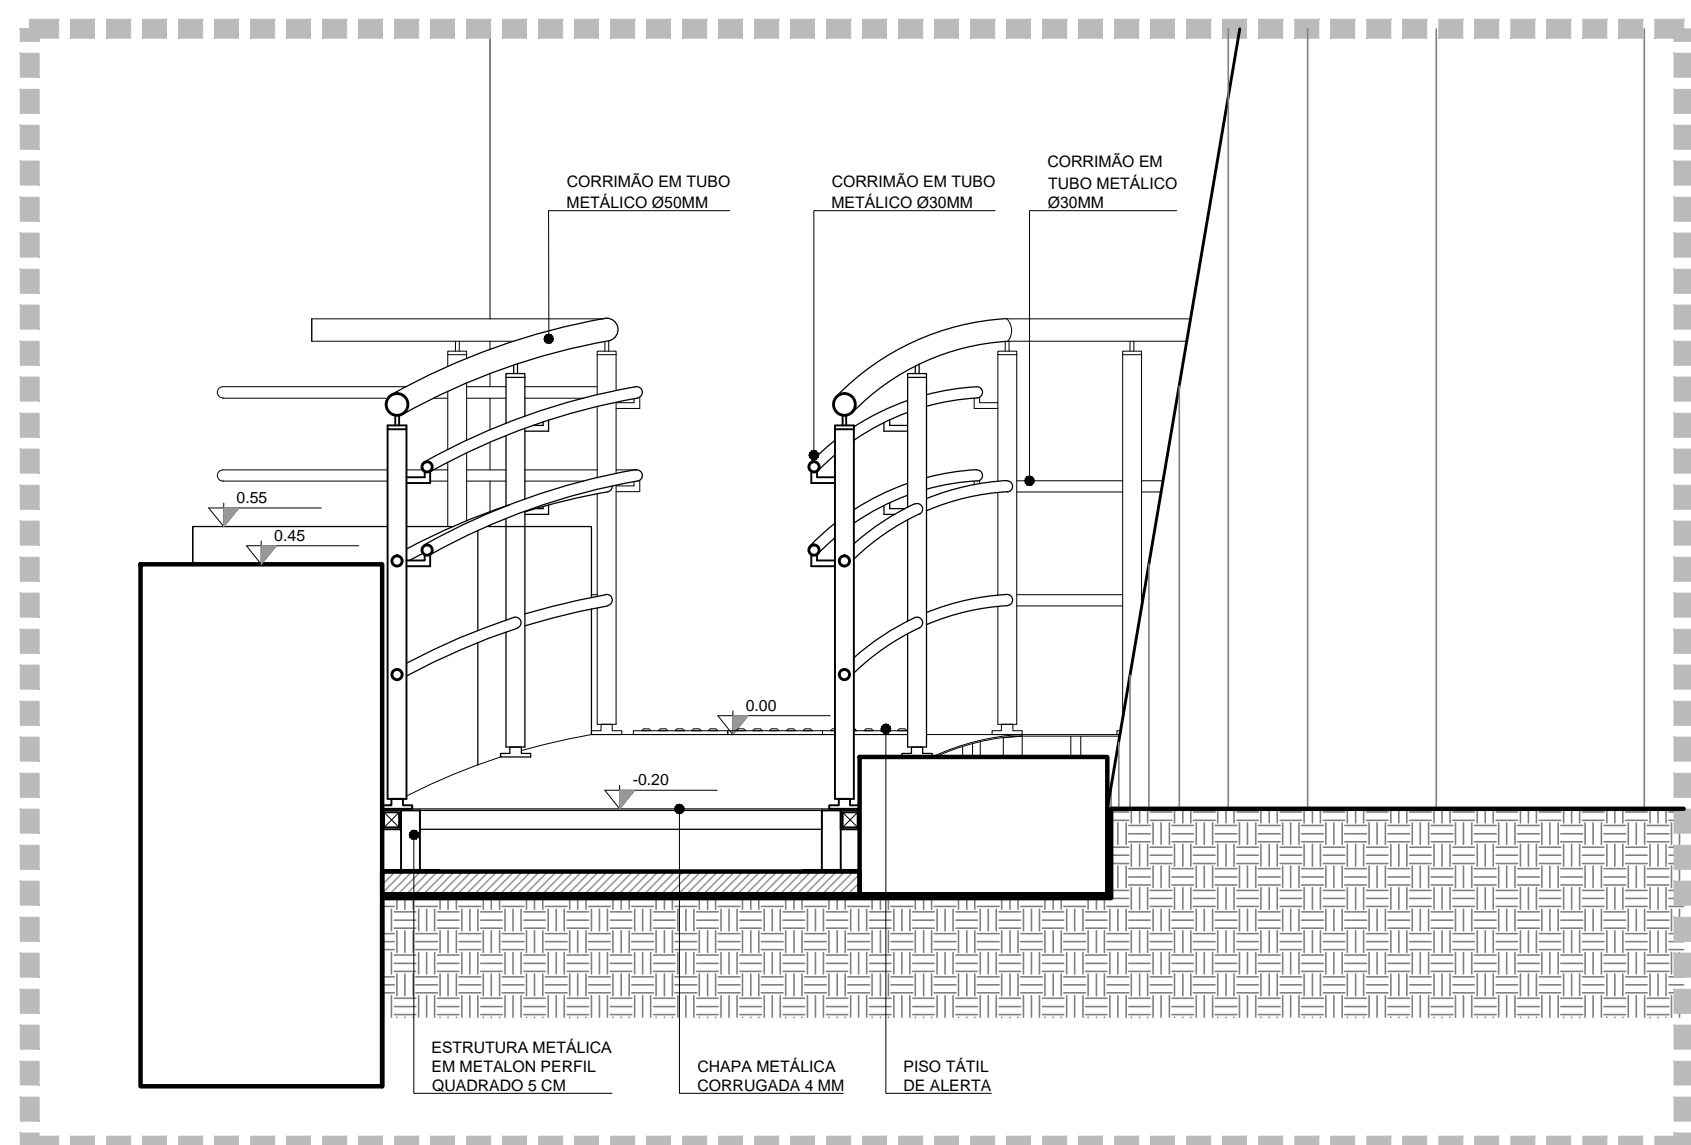


DETALHE C - CORTE BB
ESC: 1:20

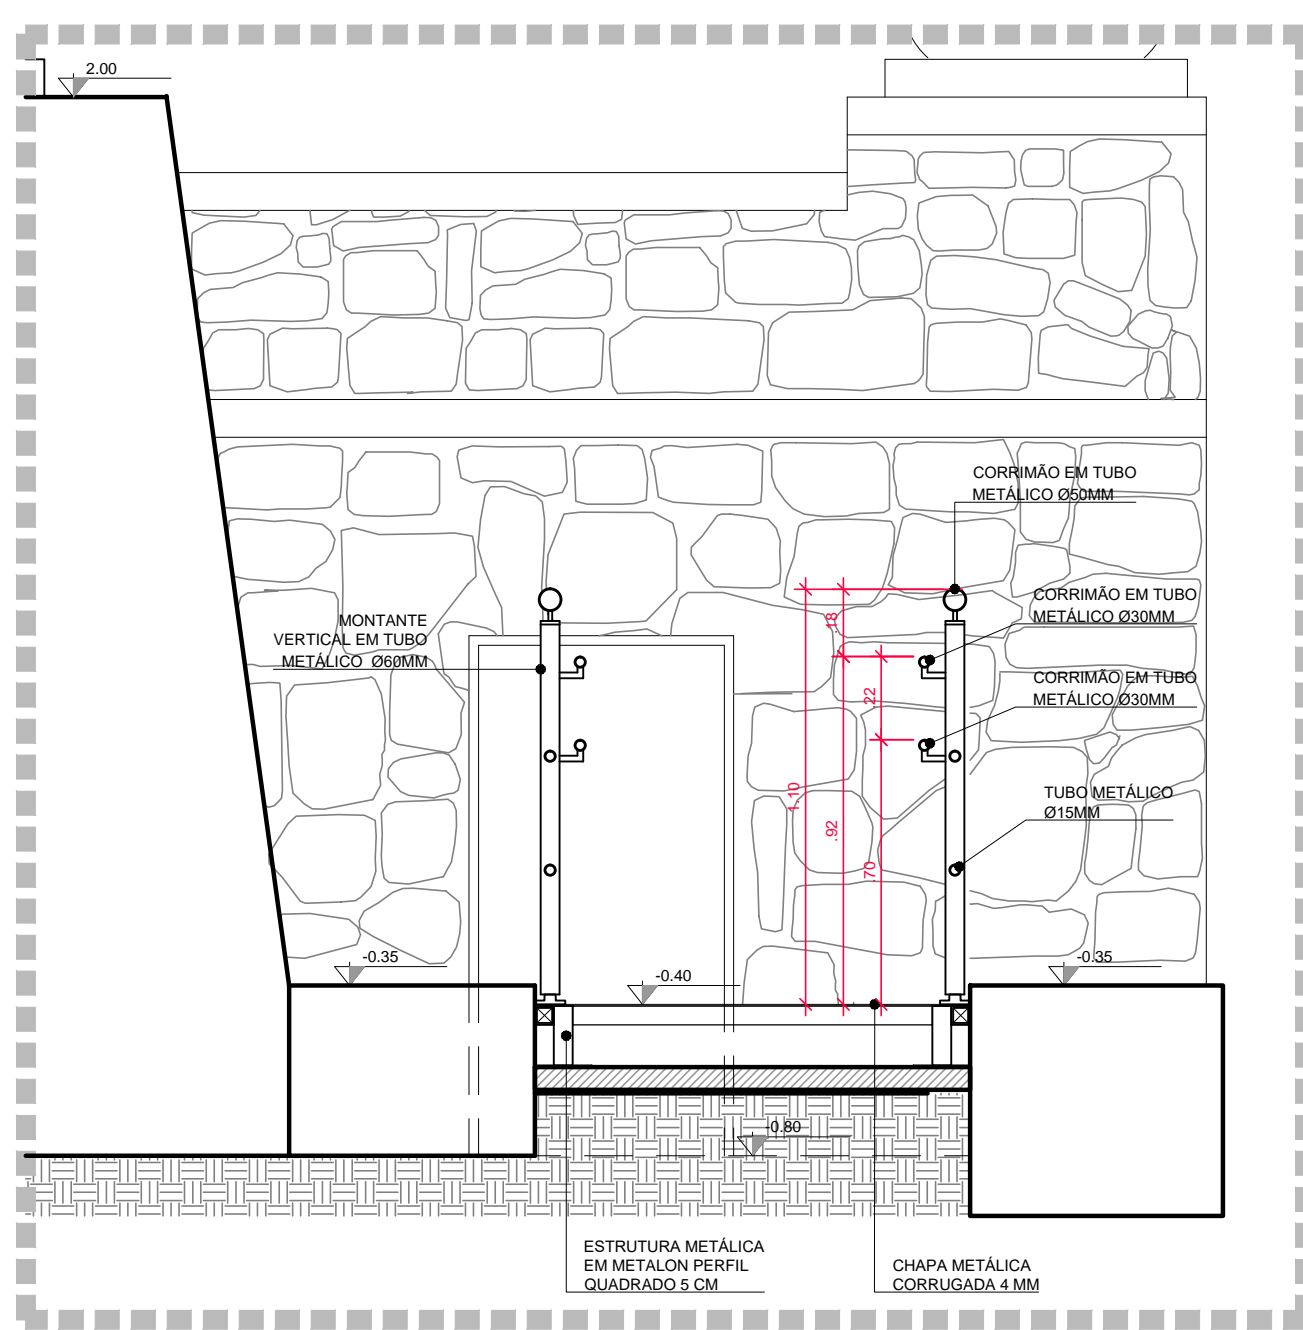


DETALHE B - CORTE BB
ESC: 1:20

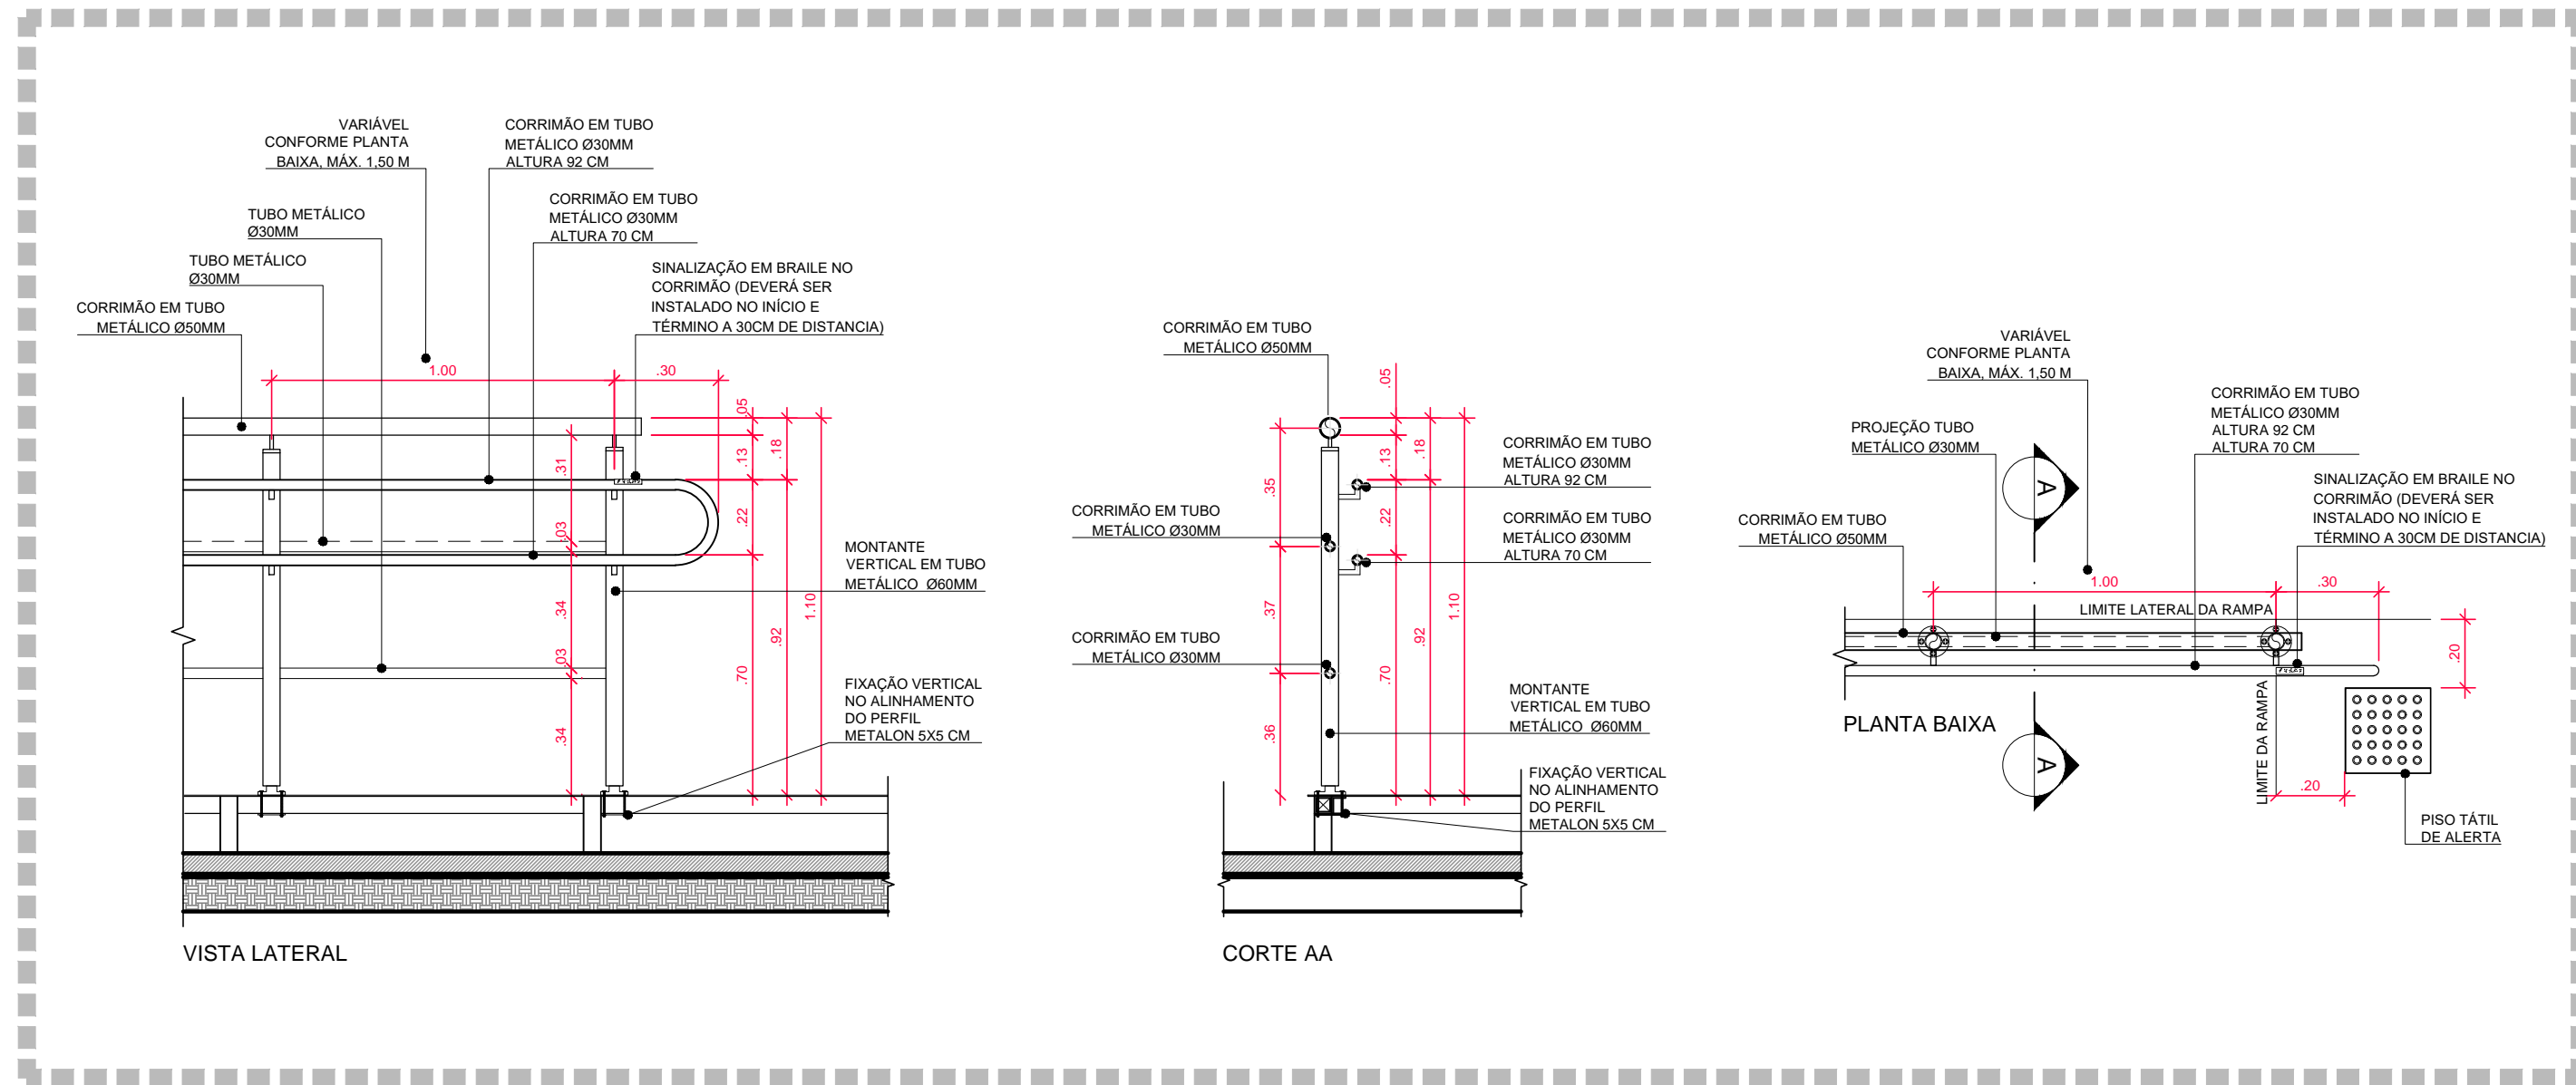


DETALHE DE CORRIMÃO E GUARDACORPO - CHAPA METÁLICA
ESC: 1:20

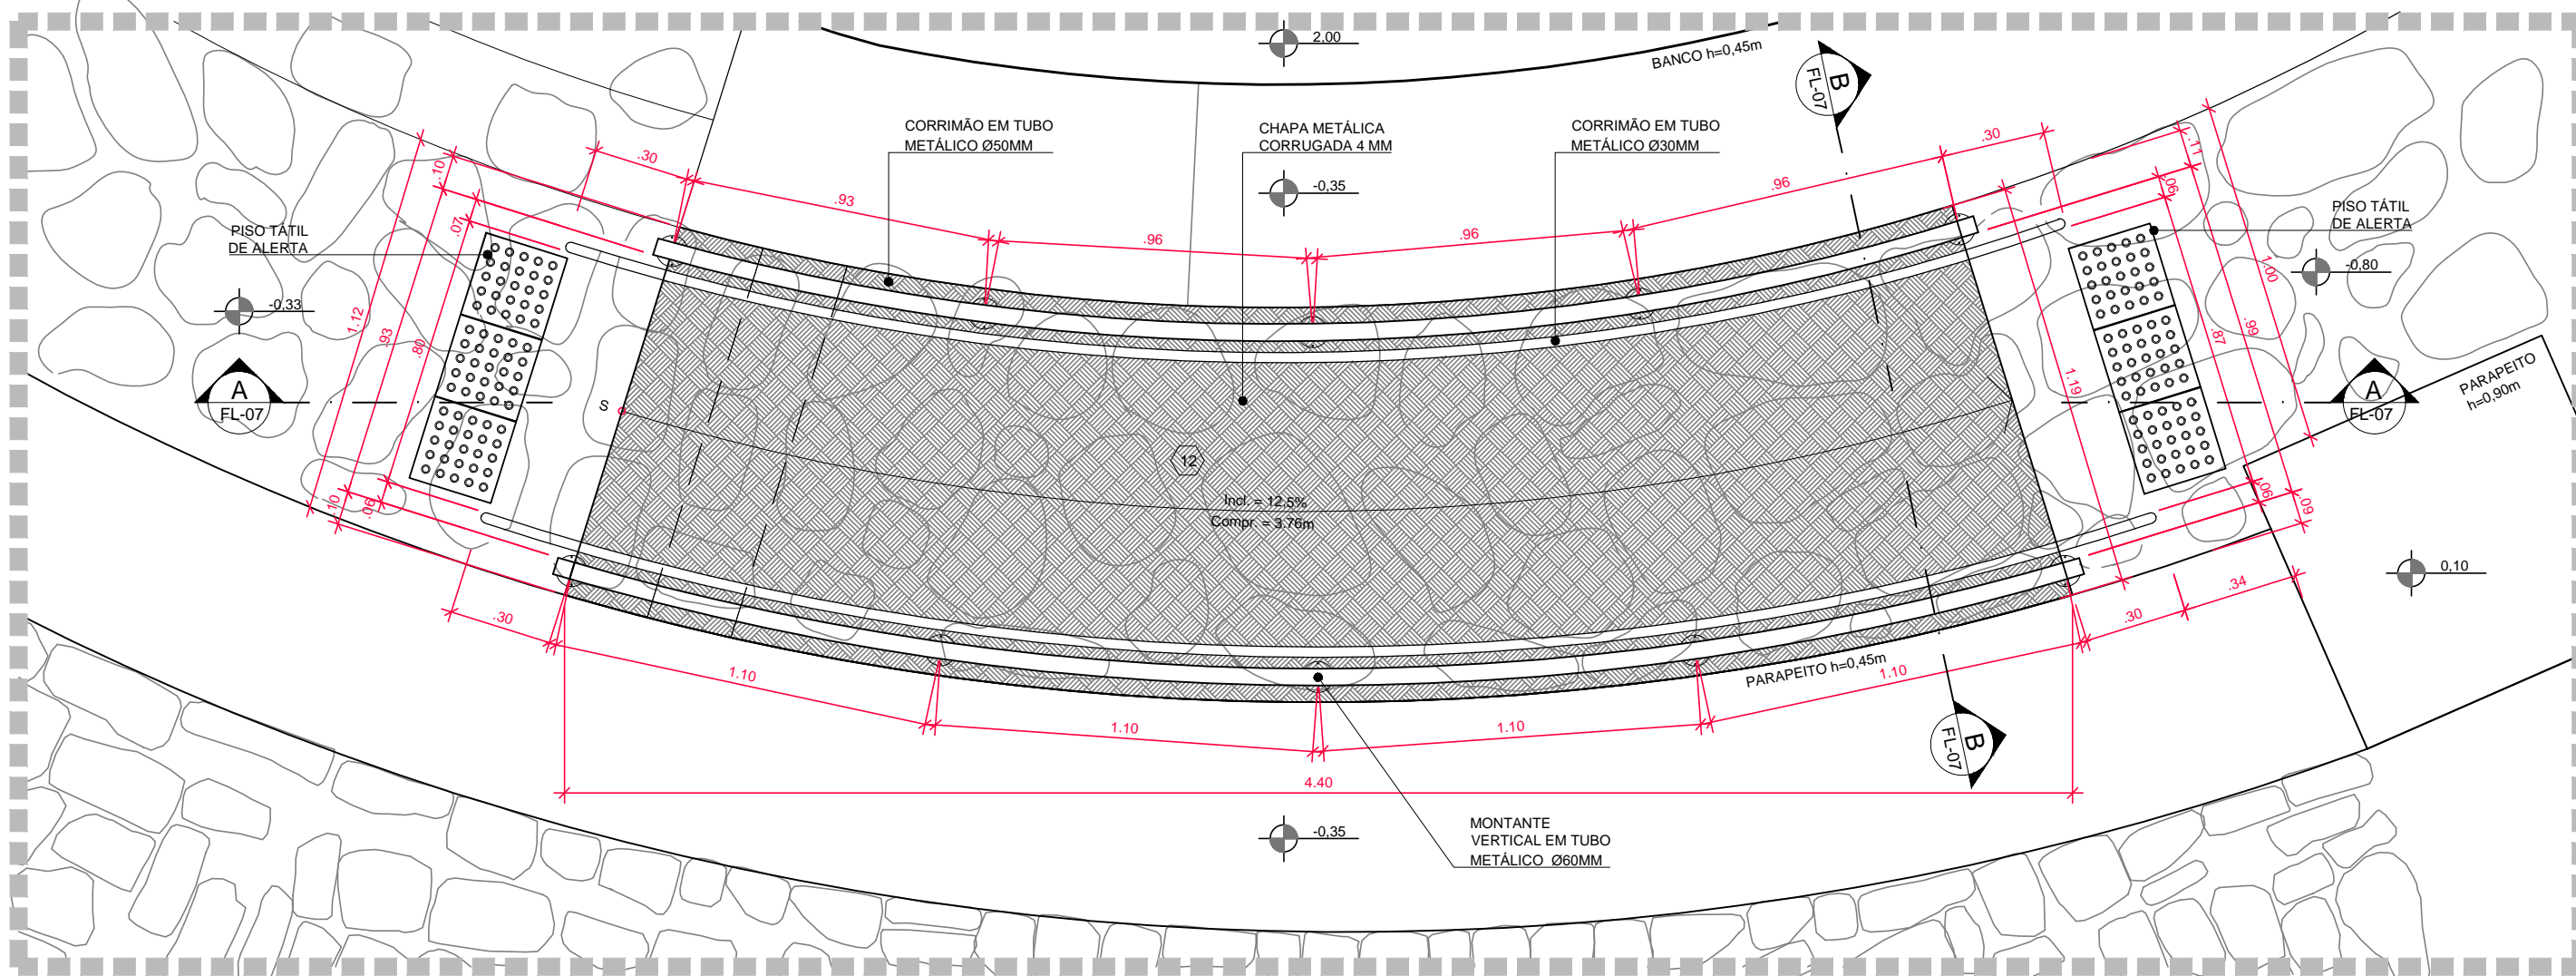

DETALHE B - PLANTA DA RAMPA DIREITA
ESC: 1:20

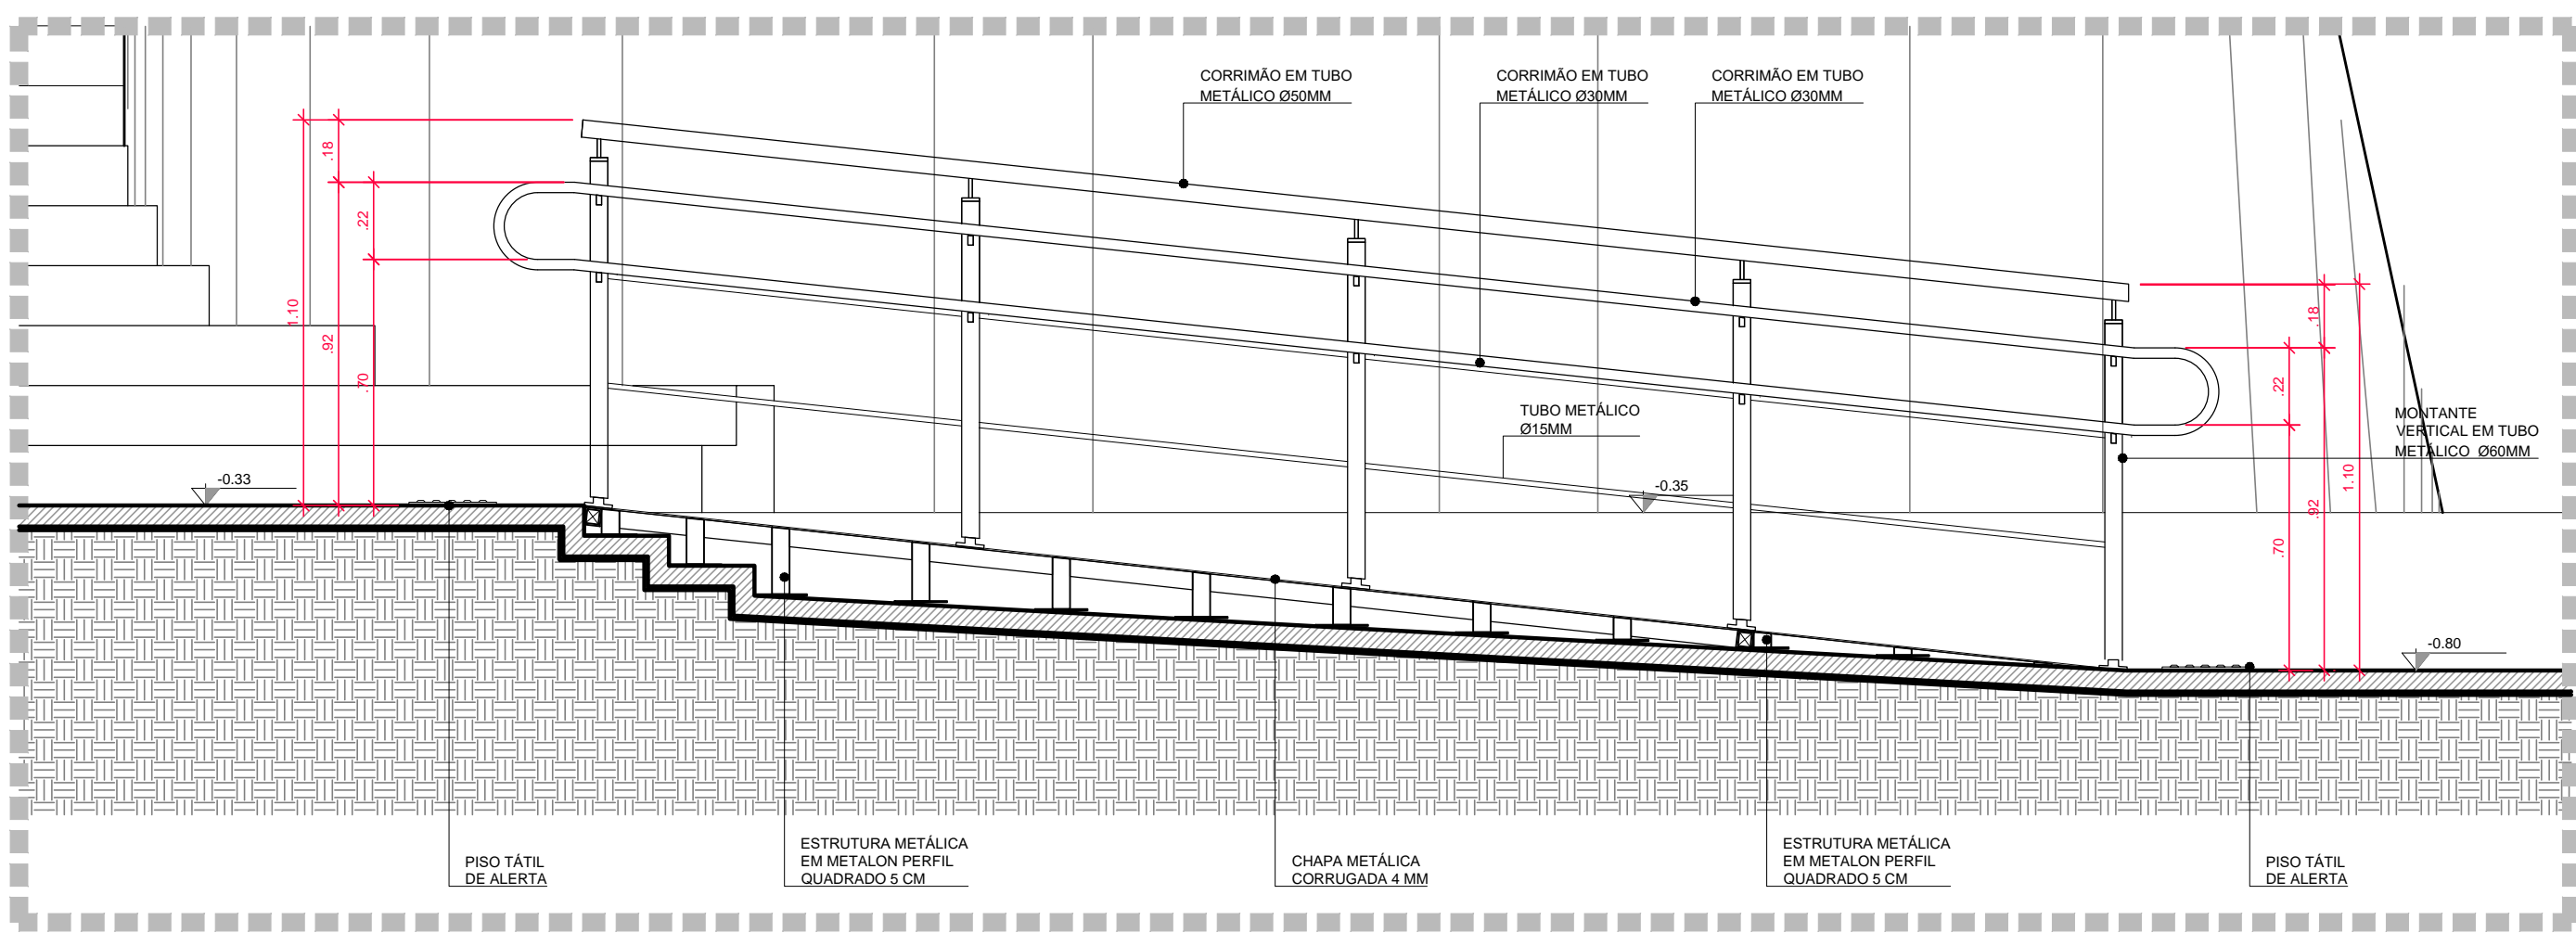


DETALHE B - CORTE AA
ESC: 1:20

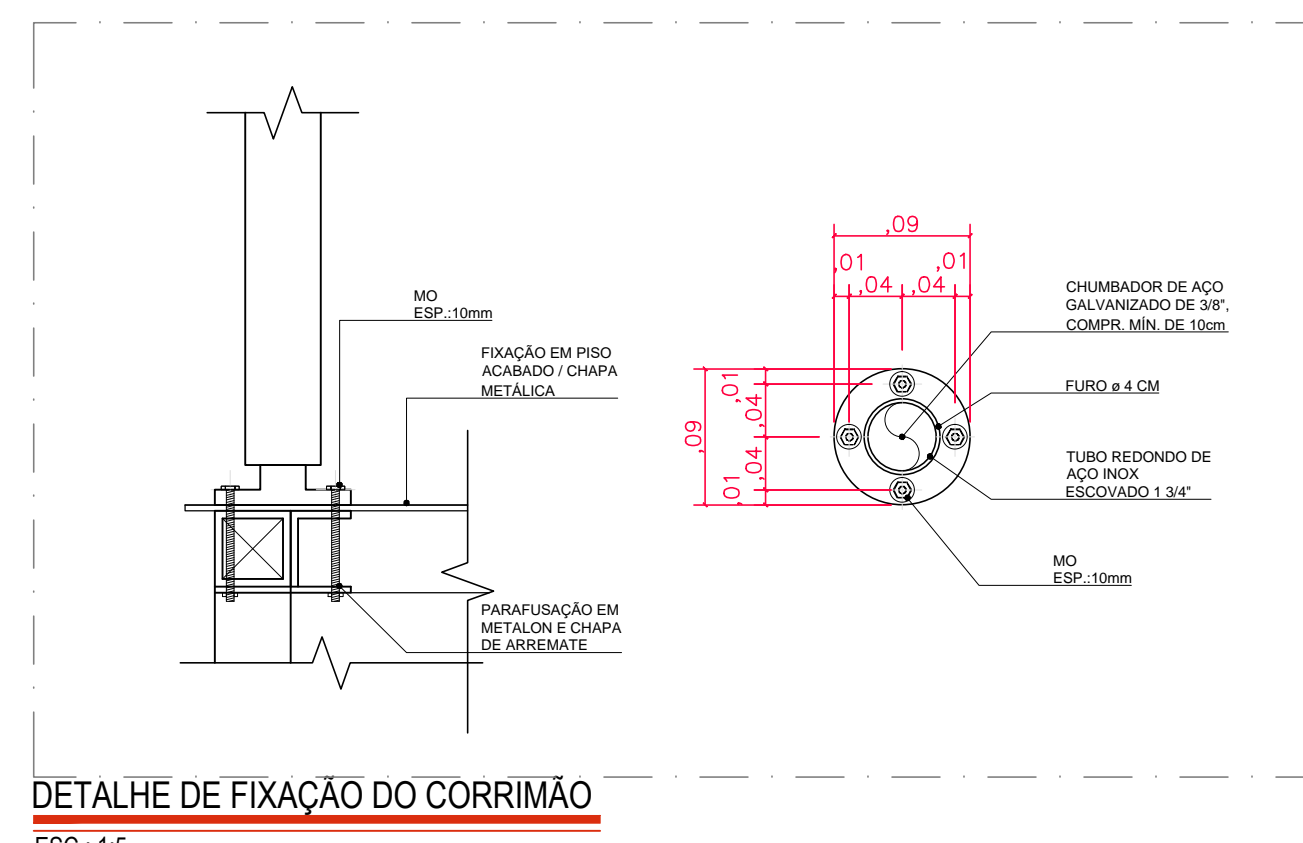


DETALHE DE FIXAÇÃO DO CORRIMÃO
ESC: 1:5

LEGENDA
ALVENARIA A SER MANTIDA
A DEMOLIR / RETIRAR
A CONSTRUIR
DRYWALL A CONSTRUIR
ÁREAS MOLHADAS
ÁREA DE MATA
JARDIM

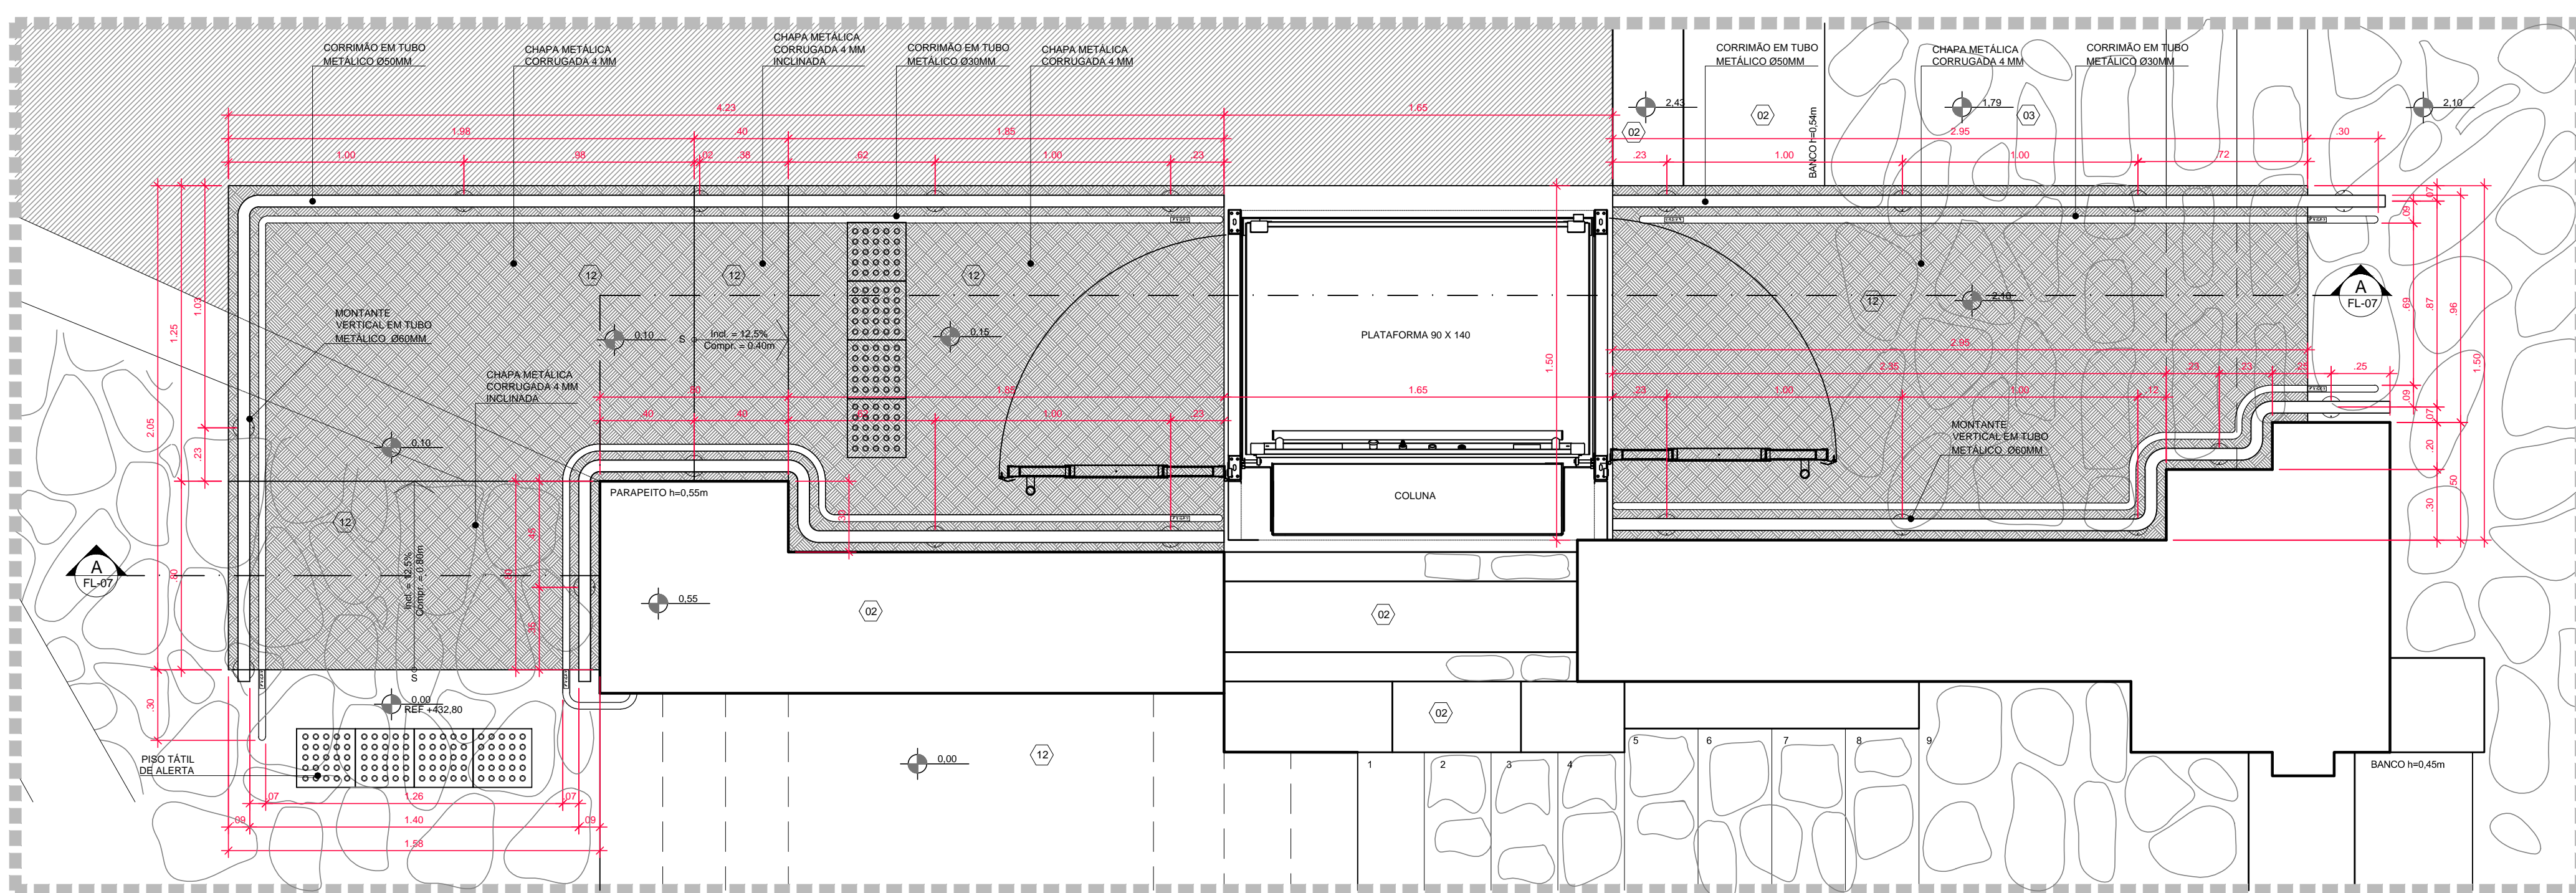

DETALHE D - PLANTA DA RAMPA COM PLATAFORMA
ESC: 1:20

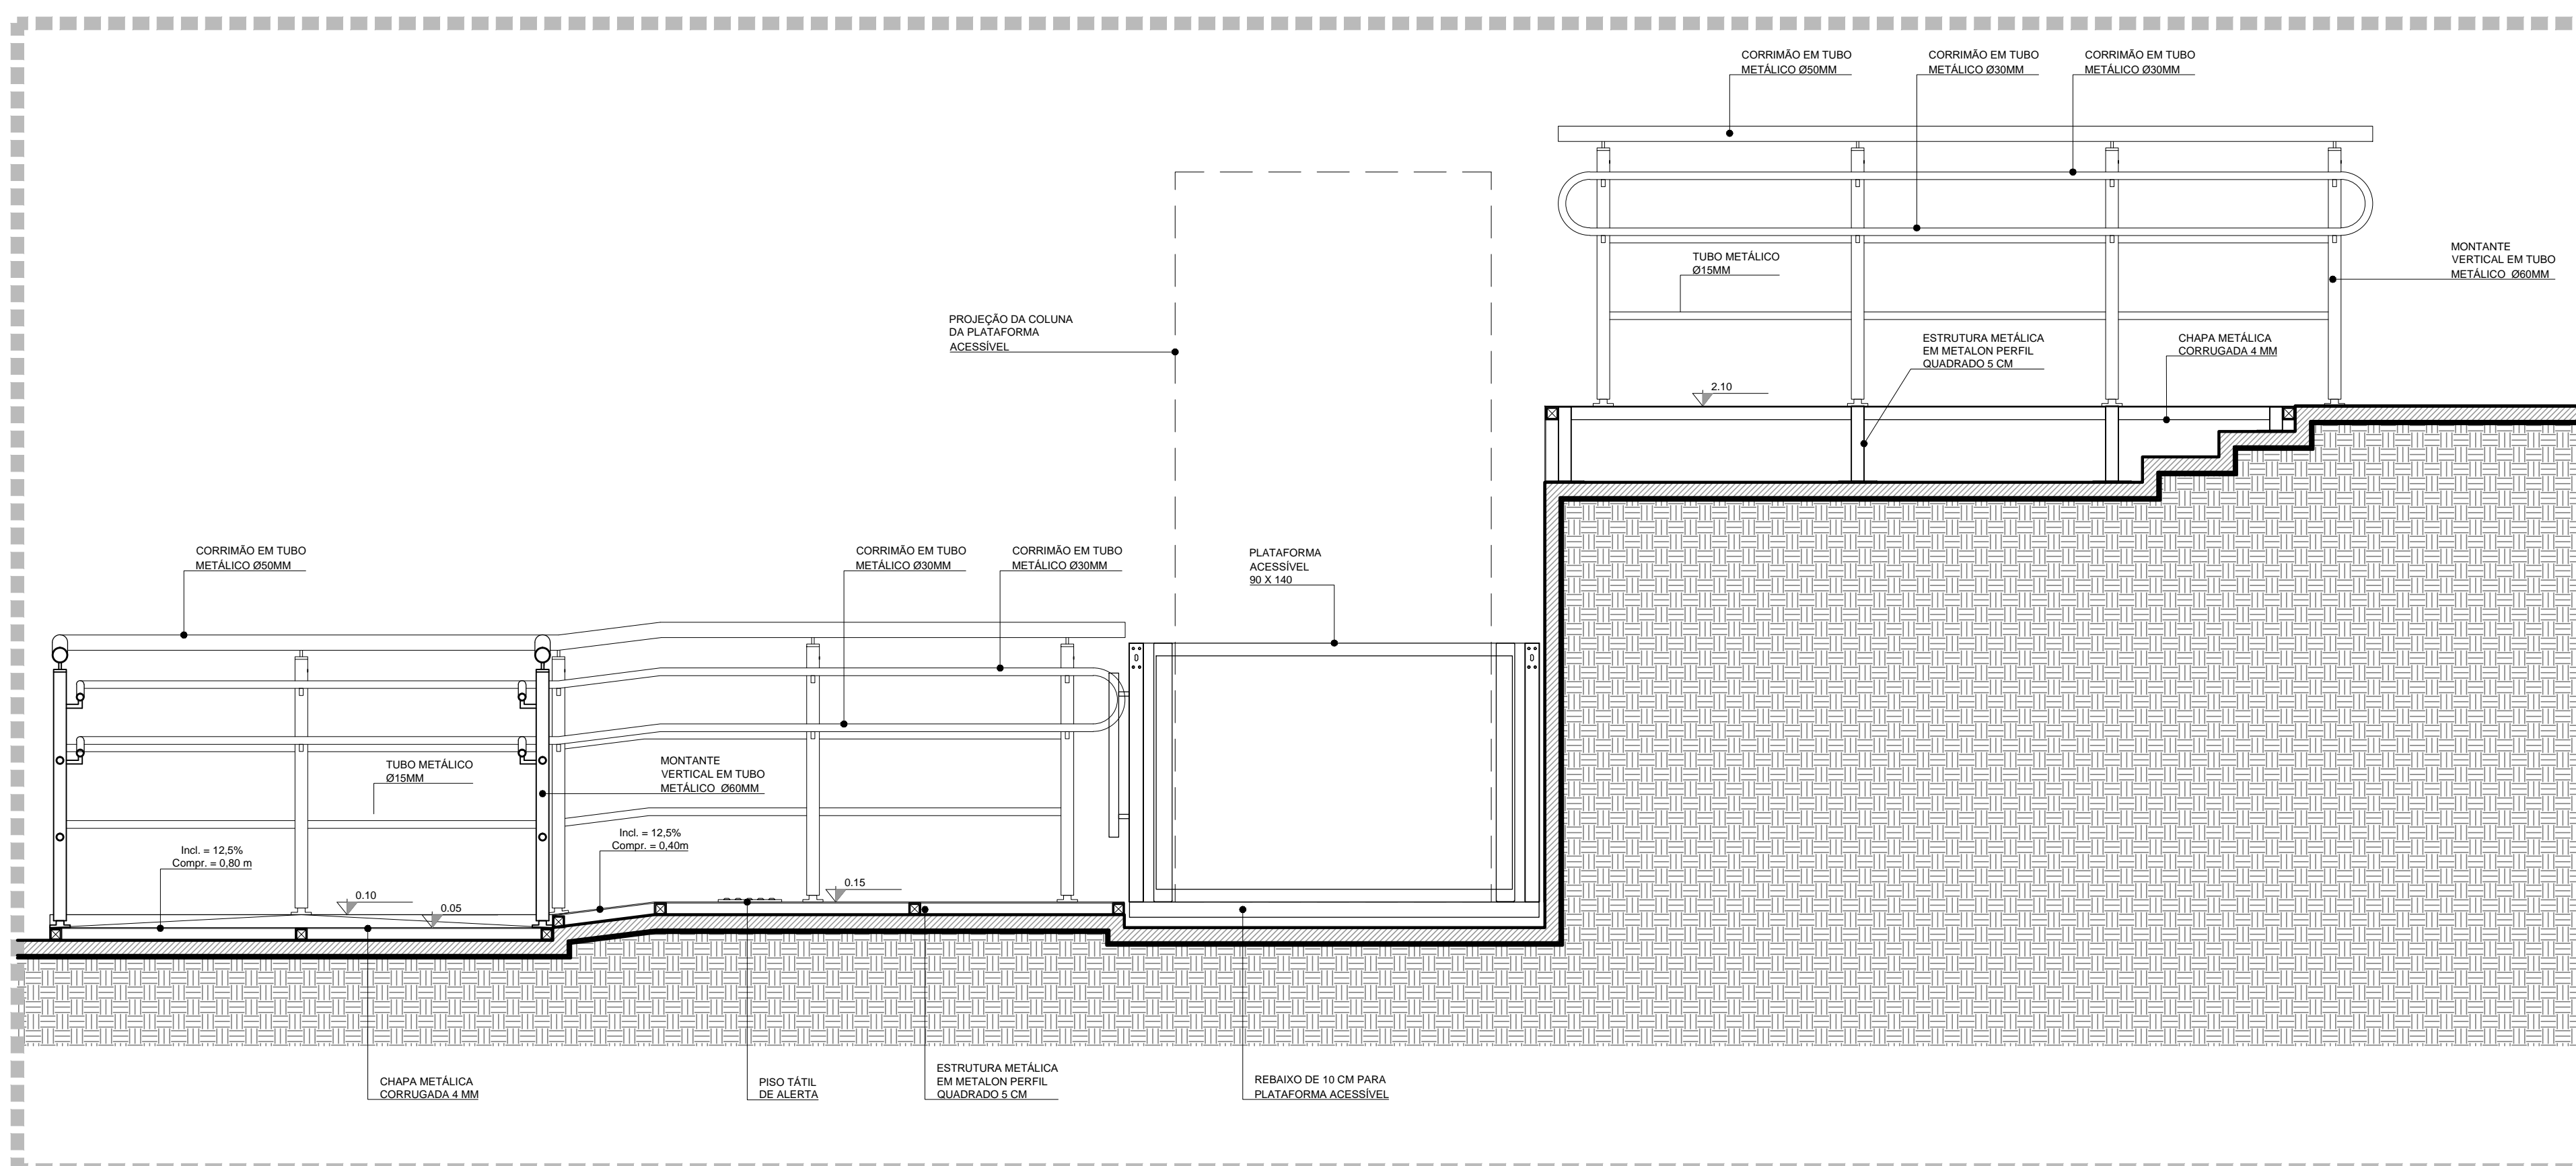

DETALHE D - CORTE AA
ESC: 1:20

QUADRO DE ACABAMENTOS	
△ PAREDE	
COD.	TIPO
01	NOVO
ESPECIFICAÇÃO	
LADRILHO EM CERÂMICA H=220M, MODELO RY DROPS TUTTI FRUTTI BR, DIMENSÕES 11x25cm, COR VERMELHO, CÓDIGO 61320116, MARCA INCEPA OU SIMILAR, PINTURA EM TINTA ACRILICA PREMIUM F3500, COR ANDRÓBATA 1273, SIVALL, OU SIMILAR, NO RESTANTE DAS PAREDES.	
□ PISO	
COD.	TIPO
01	NOVO
ESPECIFICAÇÃO	
PORCELANATO ESMALTADO POLIDO, MODELO PE SEATTLE GRIS POL, DIMENSÕES 50x80cm, COR CINZA, CÓDIGO 67180202, MARCA INCEPA OU SIMILAR	
○ FORRO	
COD.	TIPO
01	NOVO
ESPECIFICAÇÃO	
FORRO DE GESSO MONOLÍTICO C/ TABICA METÁLICA	
○ MATERIAS	
COD.	TIPO
01	RESTAURO
02	RESTAURO
03	RESTAURO
04	RESTAURO
05	RESTAURO
06	RESTAURO
07	RESTAURO
08	RESTAURO
09	ENTORNO
10	ENTORNO
11	ENTORNO
12	NOVO
ESTRADA REVESTIDA EM CONCRETO	
ESTRADA REVESTIDA EM PEDRA, TIPO MACADAMIA	
VEGETAÇÃO	
RAMPA EM CHAPA DE ALUMINIO XADREZ ANTICORRUPANTE COM PINTURA ELETROSTATICA, COR RAL 5014	

Nº	DATA	REVISÃO	VISTO
03	10/2019	REVISÃO FINAL / COMPATIBILIZAÇÃO	
02	30/09/2019	REVISÃO GERAL	
01	26/09/2019	REVISÃO GERAL	
00	06/09/2019	EMIÇÃO INICIAL	

FUNDAÇÃO FLORESTAL	
FUNDAÇÃO PARA CONSERVAÇÃO E A PRODUÇÃO FLORESTAL DO ESTADO DE SÃO PAULO	
SEI - Setor de Engenharia e Infraestrutura	

FUNDAÇÃO FLORESTAL	
ORÇ	
ELABORAÇÃO DE PROJETO EXECUTIVO DE RESTAURO	
LOCAL	
PESM - NÚCLEO ITUTINGA PILÕES - CAMINHOS DO MAR	
ARQUIVO	
PROJETO DE RESTAURO - PADRÃO DO LORENA	
DETALHES RAMPA E GUARDACORPO	

RESPONSÁVEL	ARQ. LUIS ANTONIO PUPINSKI	RFT Nº	000008244729	ASSINATURA	FE-07/08	ESCALA	1:50 / 1:20
COORDENAÇÃO	ARQ. LUIS ANTONIO PUPINSKI	RFT Nº	000008244729	ASSINATURA		DATA	10/2019
ELABORAÇÃO	ARQ. MARIANA RILLO	ARQUIVO	194_CM_PE_ARQ_PAD_FLO7_R03	ETAPA	PROJETO EXECUTIVO	REVISÃO	03