



PLANTA ESTRUTURA DA COBERTURA - TÉRREO

ESC.: 1:50

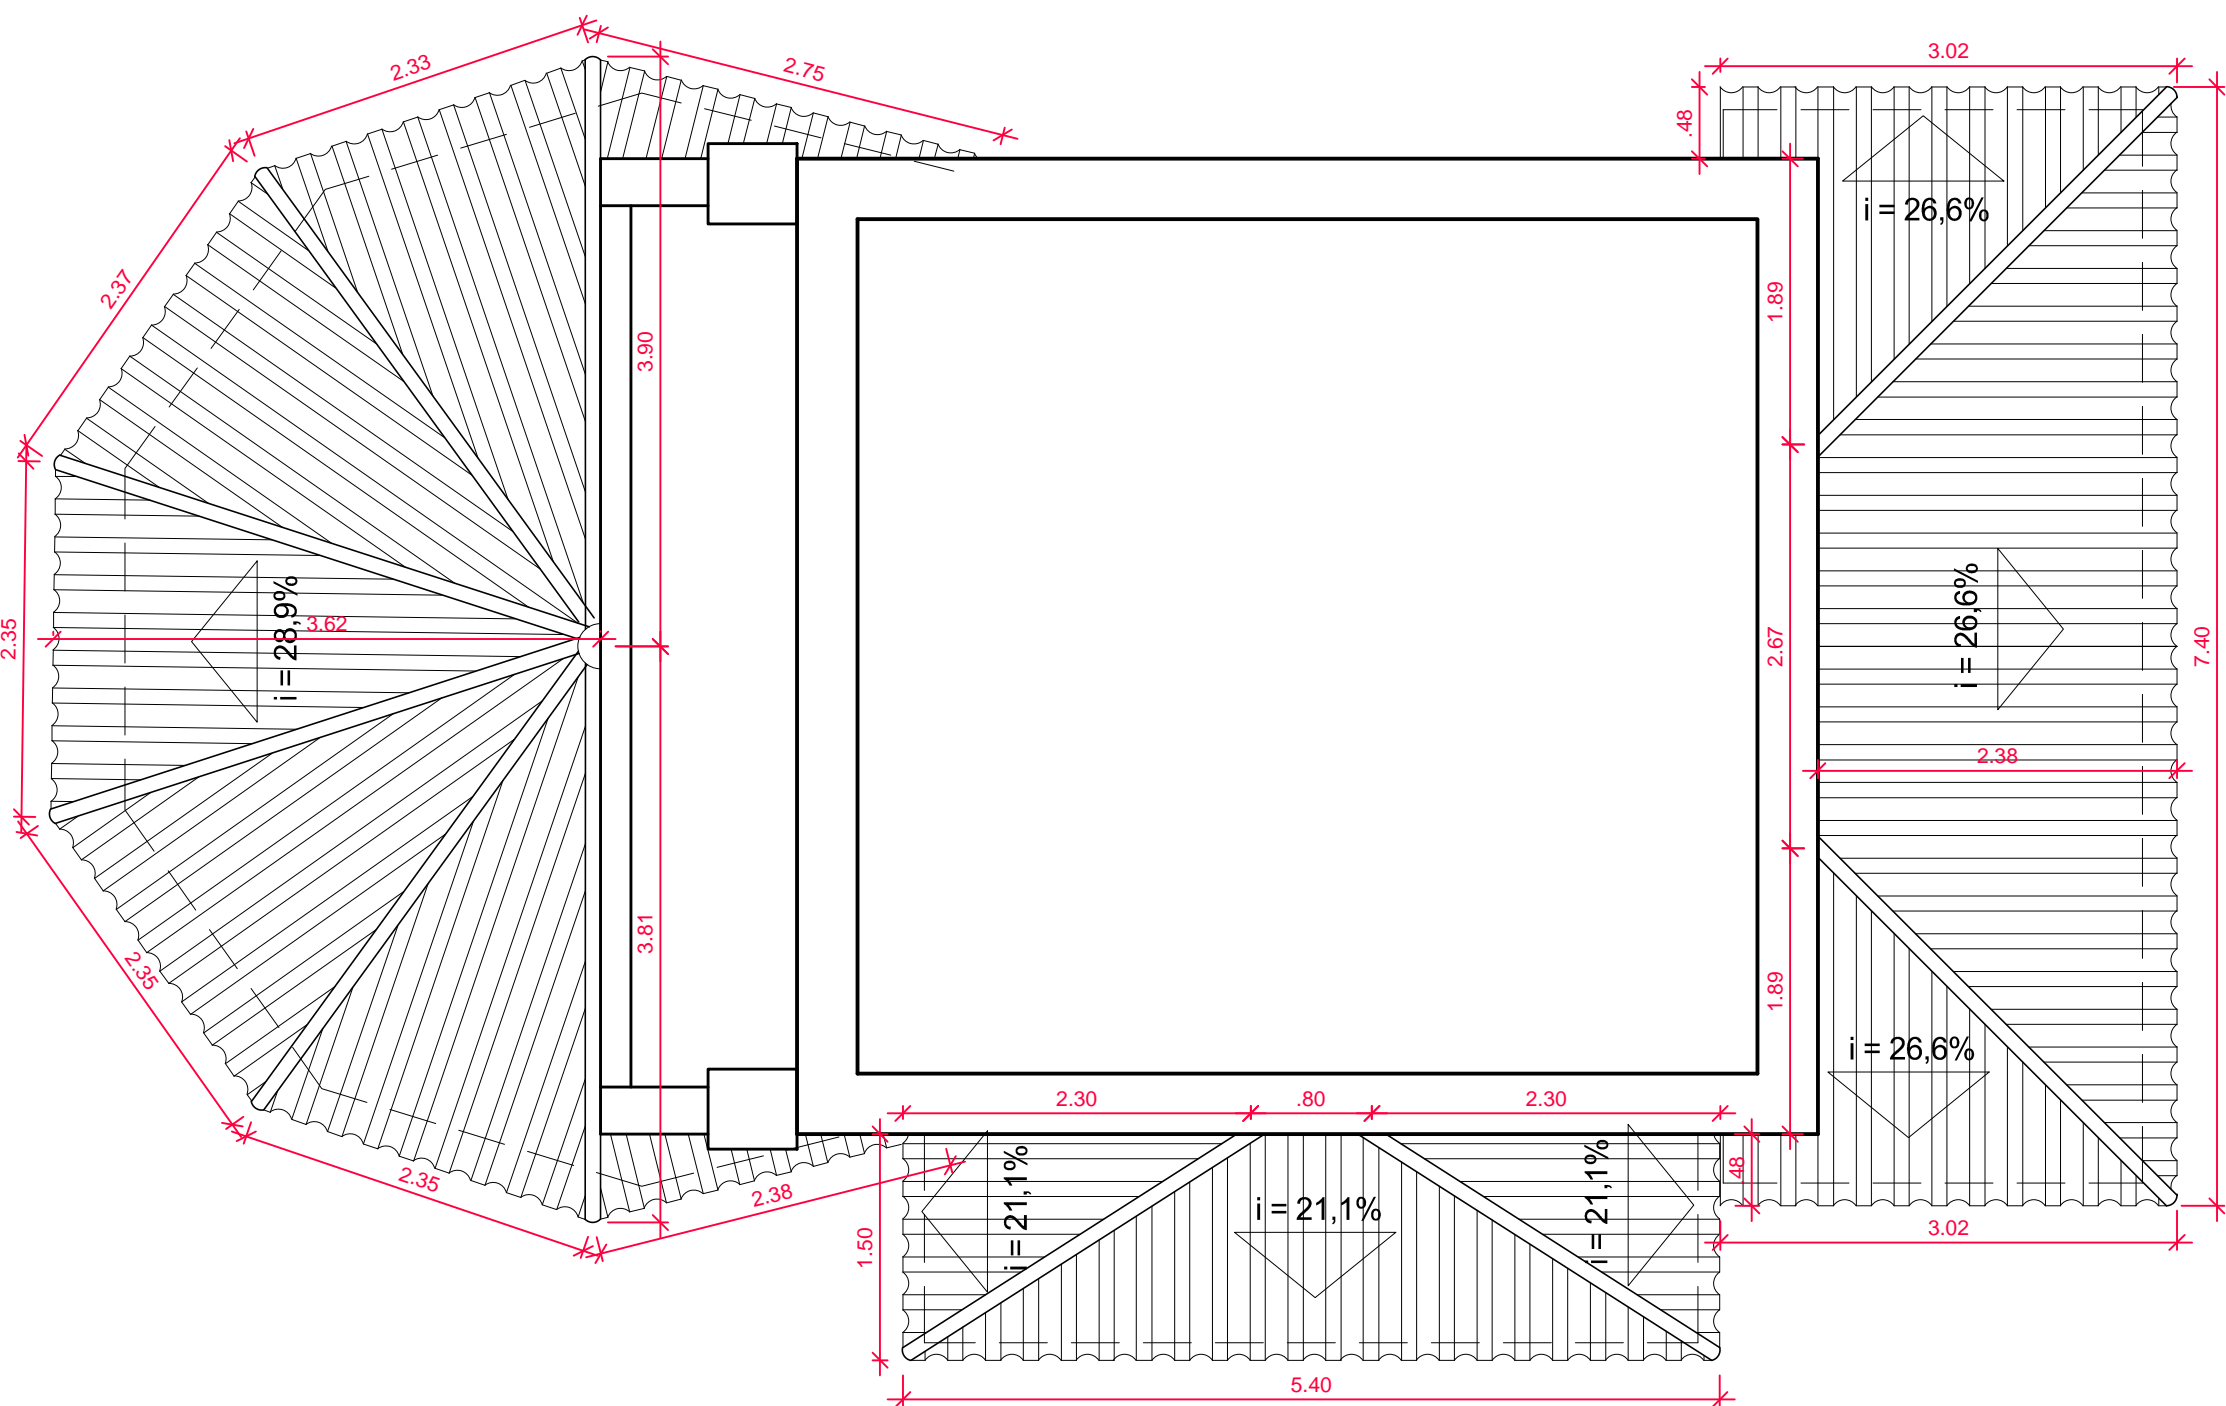


PLANTA DA COBERTURA - TÉRREO

ESC.: 1:50

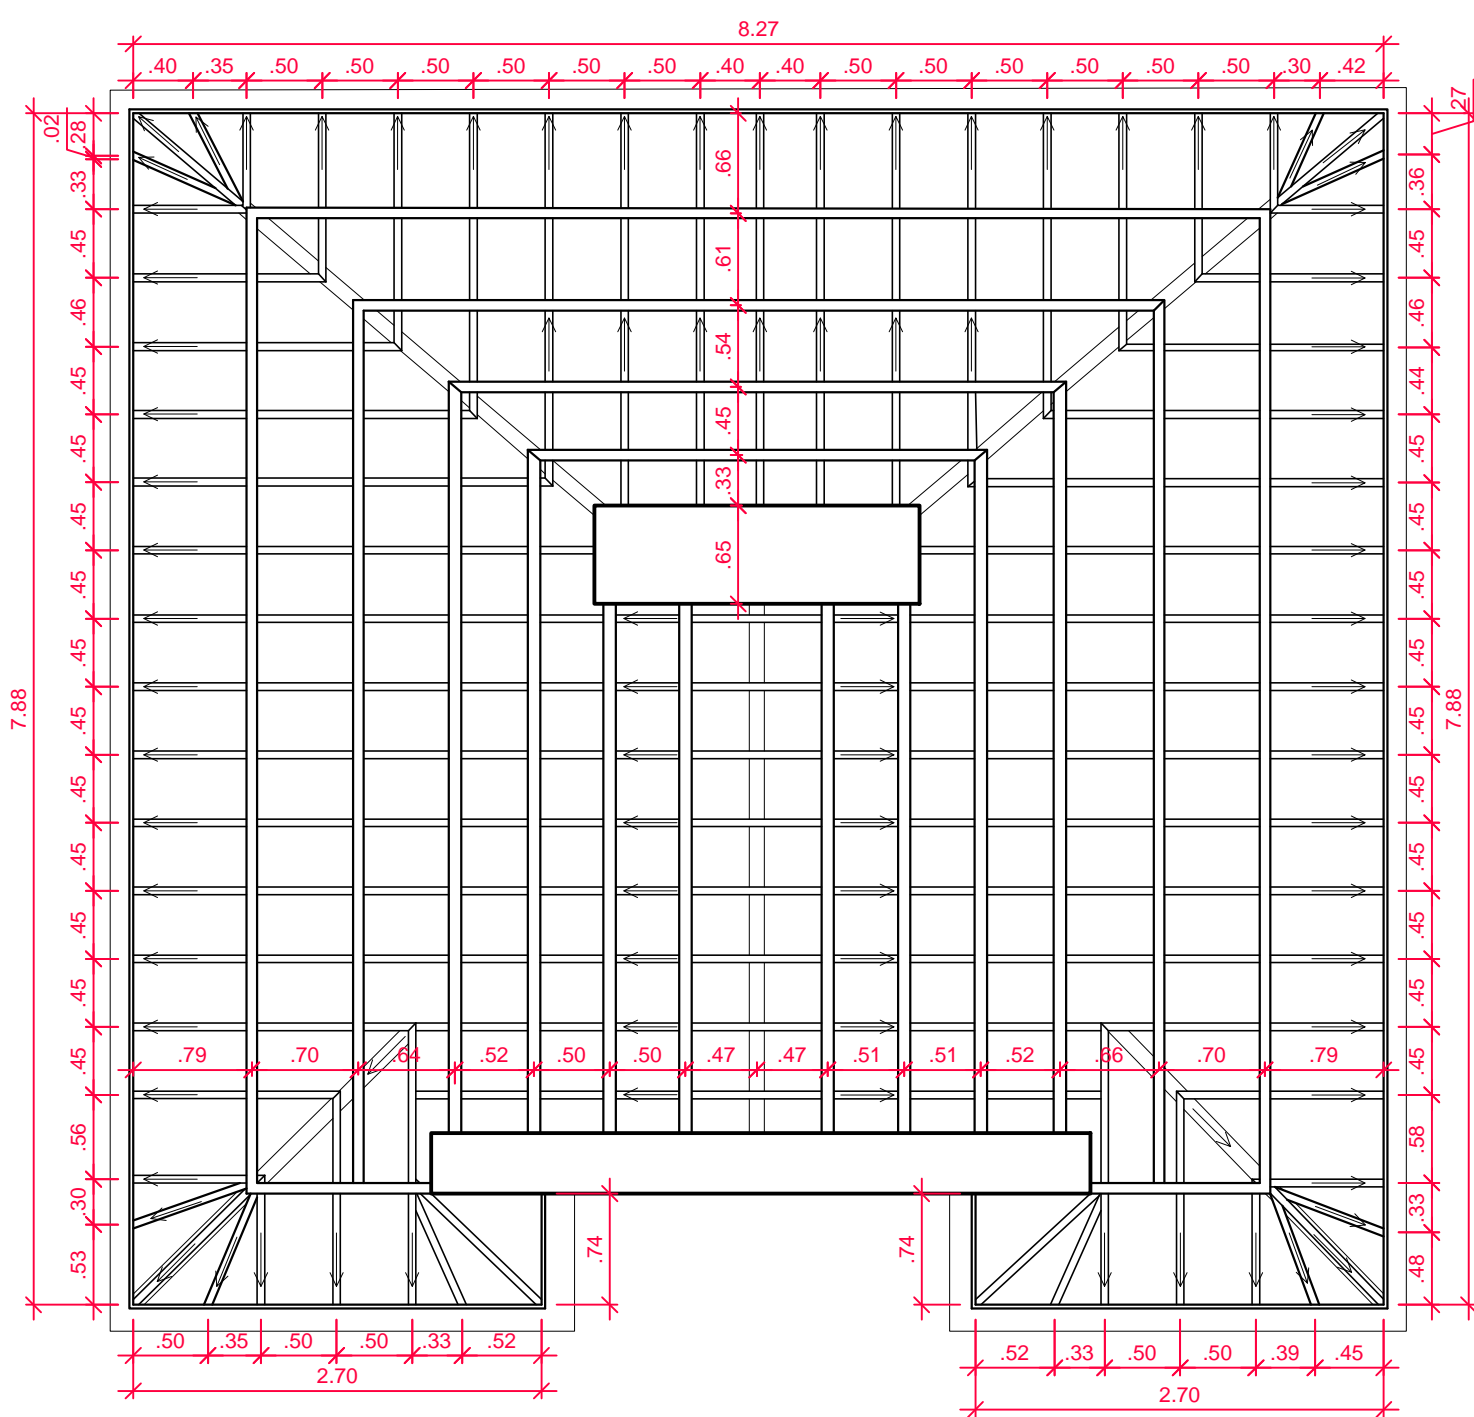

PLANTA ESTRUTURA DA COBERTURA - SUPERIOR

ESC.: 1:50

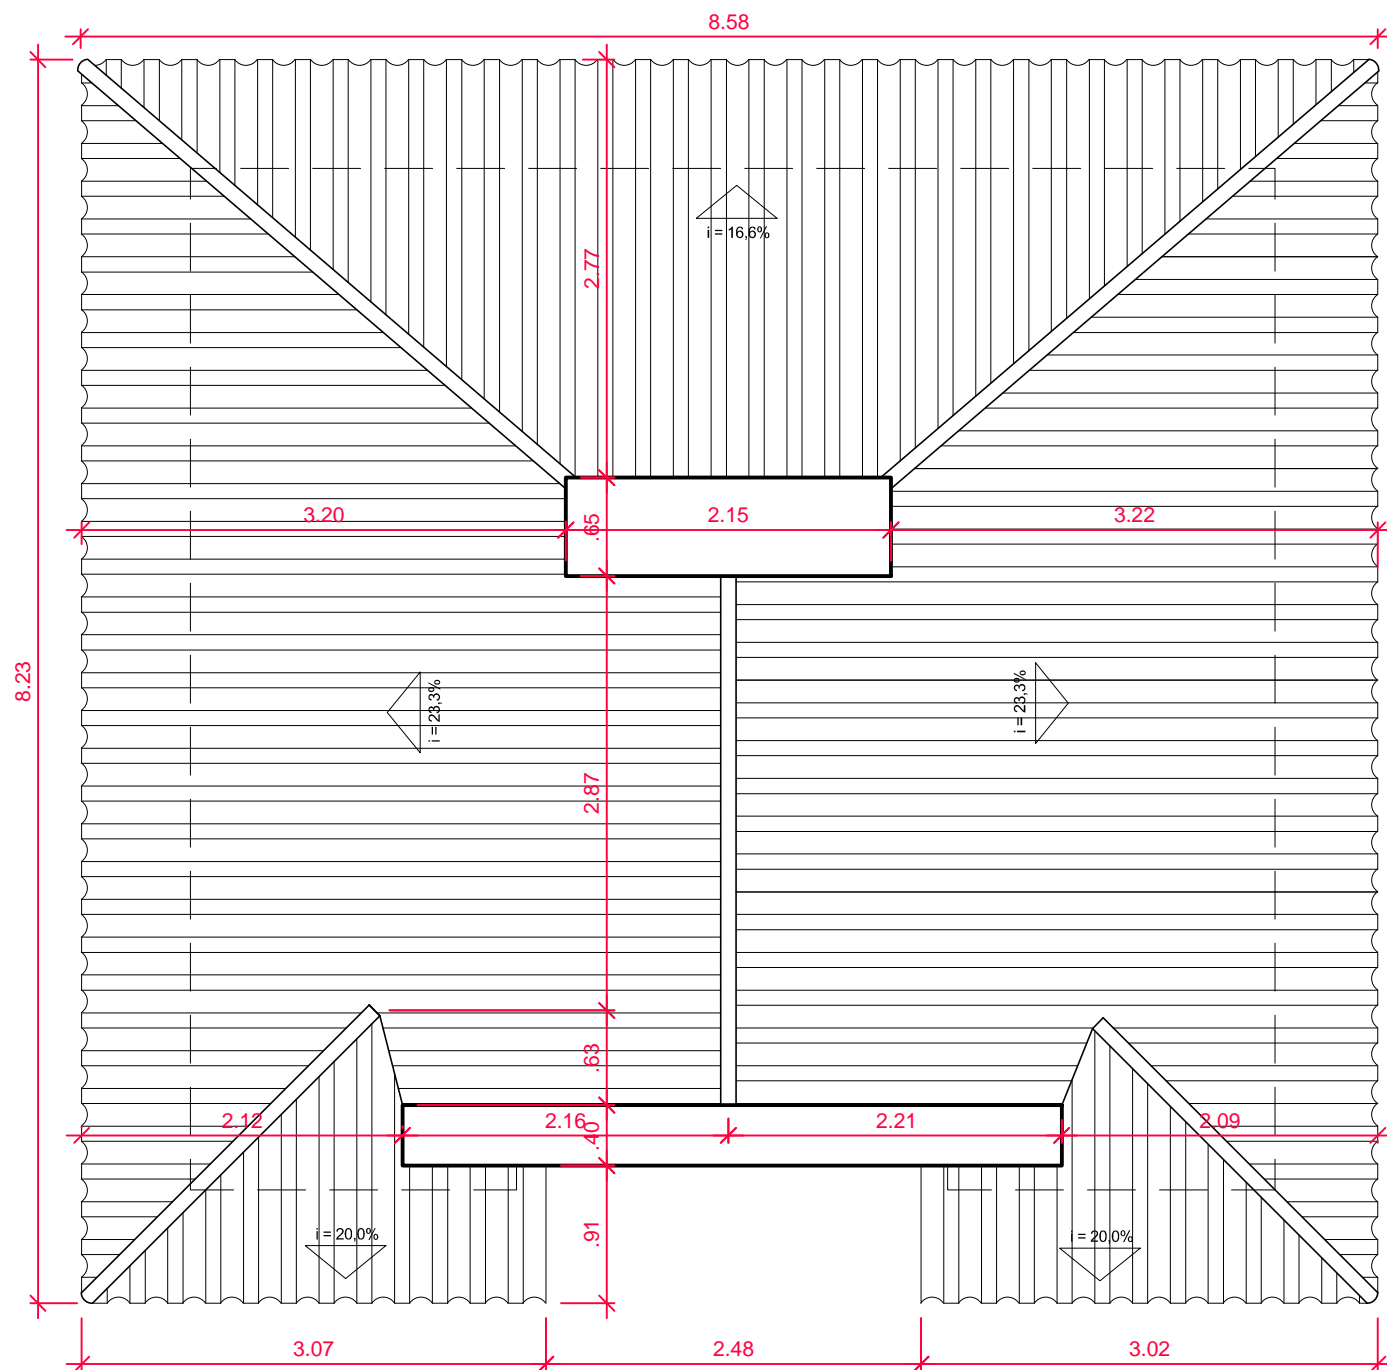

PLANTA DA COBERTURA - SUPERIOR

ESC.: 1:50

- LEGENDA
- ALVENARIA A SER MANTIDA
 - À DEMOLIR / RETIRAR
 - À CONSTRUIR
 - DRYWALL À CONSTRUIR
 - ÁREAS MOLHADAS
 - ÁREA DE MATA
 - JARDIM

Nº	DATA	REVISÃO	VISTO
03	10/2019	REVISÃO FINAL / COMPATIBILIZAÇÃO	
02	30/09/2019	REVISÃO GERAL	
01	26/09/2019	REVISÃO GERAL	
00	06/09/2019	EMIÇÃO INICIAL	



FUNDAÇÃO FLORESTAL
FUNDAÇÃO PARA CONSERVAÇÃO E A PRODUÇÃO FLORESTAL DO ESTADO DE SÃO PAULO
SEI – Setor de Engenharia e Infraestrutura



Rua Loefgreen, 280 - Vila Mariana - SP
Tel.: (11) 3628-6127 / 3628-6128
officeplan@grupoffice.com.br

CLIENTE	FUNDAÇÃO FLORESTAL
OBRA	ELABORAÇÃO DE PROJETO DE RESTAURO
LOCAL	PESM - NÚCLEO ITUTINGA PILÕES - CAMINHOS DO MAR
ASSUNTO	PROJETO DE RESTAURO - RANCHO DA MAIORIDADE PLANTA DE ESTRUTURA E DA COBERTURA - NÍVEL TÉRREO E SUPERIOR

RESPONSÁVEL	ARQ. LUIS ANTONIO PUPINSKI	RRT. Nº	000008244729	ASSINATURA	FOLHA	ESCALA
COORDENAÇÃO	ARQ. LUIS ANTONIO PUPINSKI	RRT. Nº	000008244729	ASSINATURA	PE-07/17	1:50
ELABORAÇÃO	ARQ. MARIANA RILLO	ARQUIVO	194_CM_PE_ARQ_RAN_FL07_R03	ETAPA	PROJETO EXECUTIVO	REVISÃO
						03