
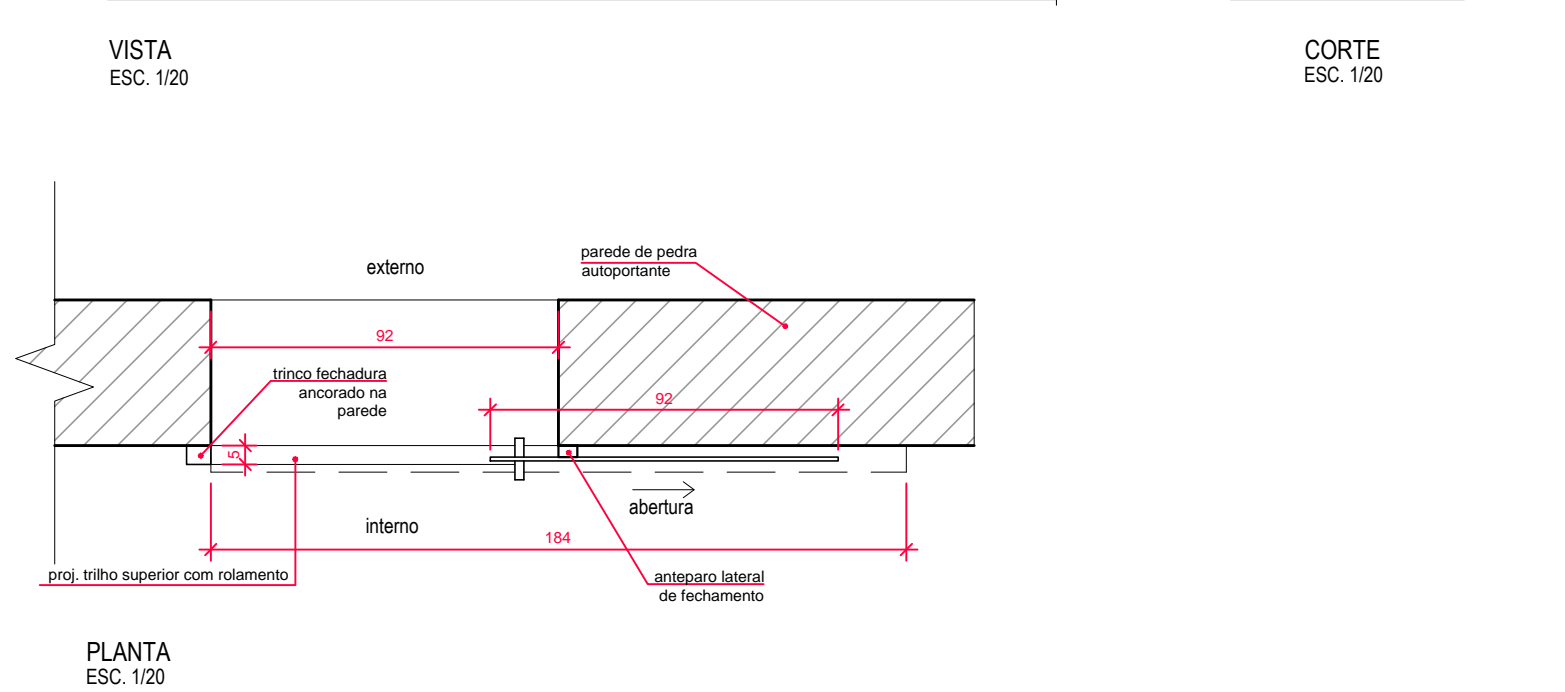




COR	IMPRES.	ESPEC.
1	BLACK	0.03
2	BLACK	0.06
3	BLACK	0.09
4	BLACK	0.13
5	BLACK	0.17
6	BLACK	0.20
7	BLACK	0.25
8	BLACK	0.30
9	BLACK	0.20
250	SÓLIDO	
251	SÓLIDO	
252	SÓLIDO	
253	SÓLIDO	
254	SÓLIDO	
255	SÓLIDO	

PV-01

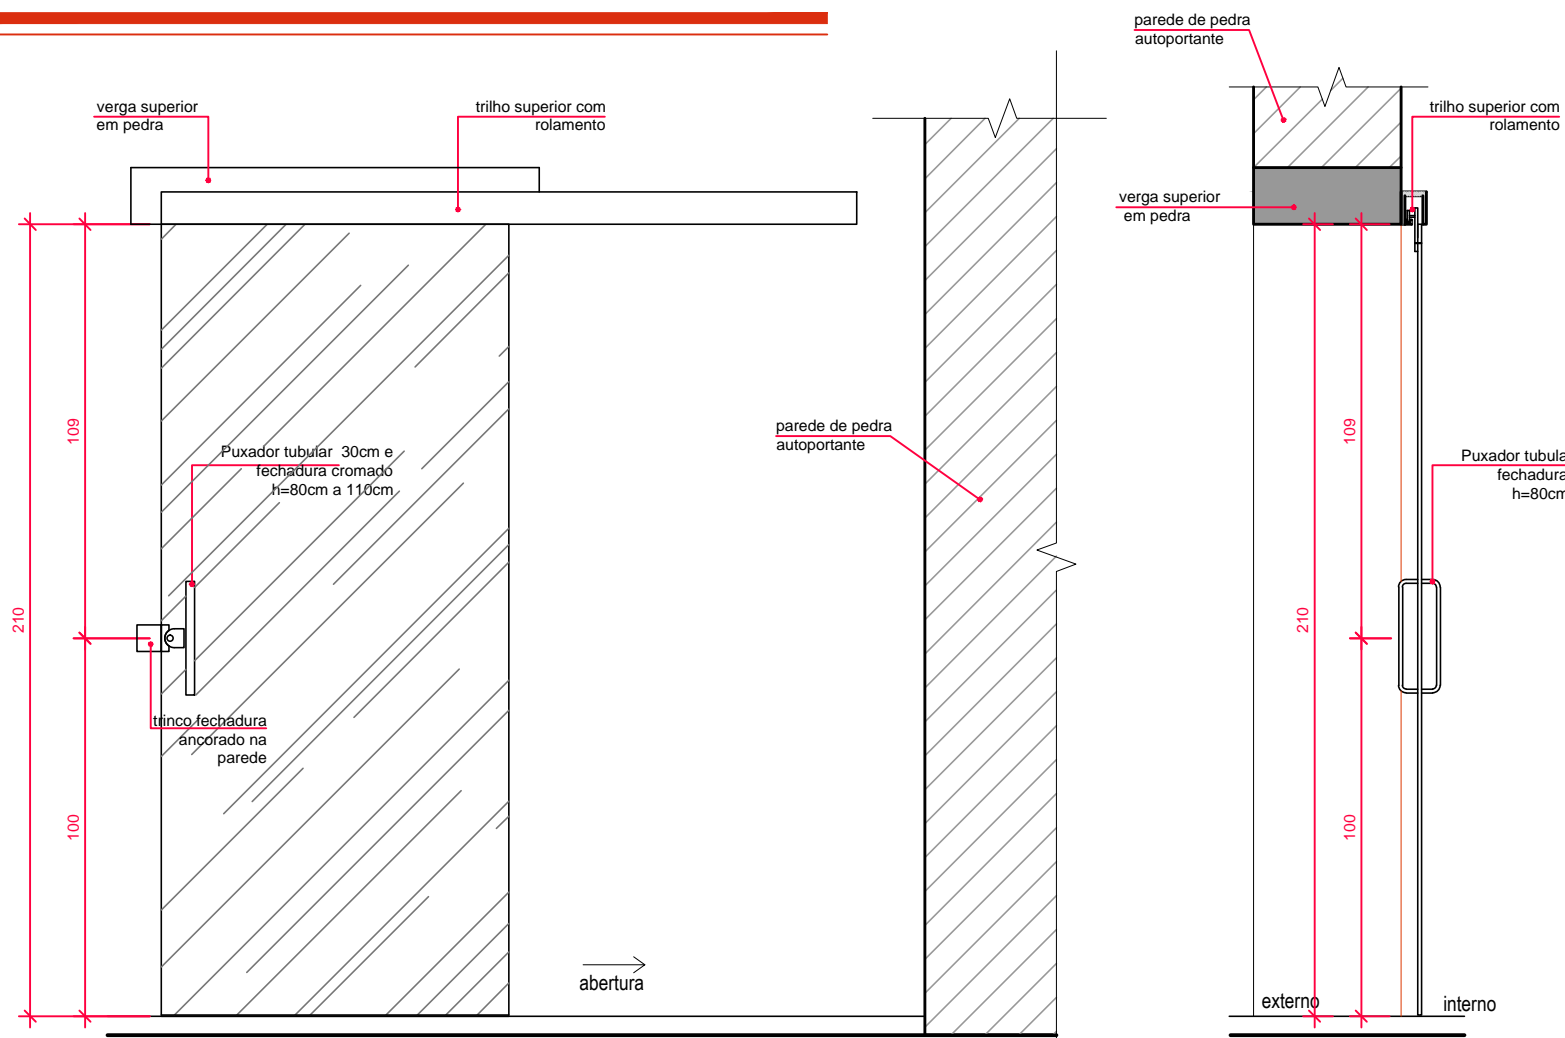



TIPO	1 FOLHA DE ABRIR	DIMENSÕES DO VÃO DE PASSAGEM	LARGURA	92 CM
MATERIAL	VIDRO - SEM PINTURA		ALTURA	210 CM
QUANTIDADE	02 UNIDADE	AMBIENTES	TÉRREO: ENTRADA PRINCIPAL E ACESSO SANITÁRIO	

PM-01

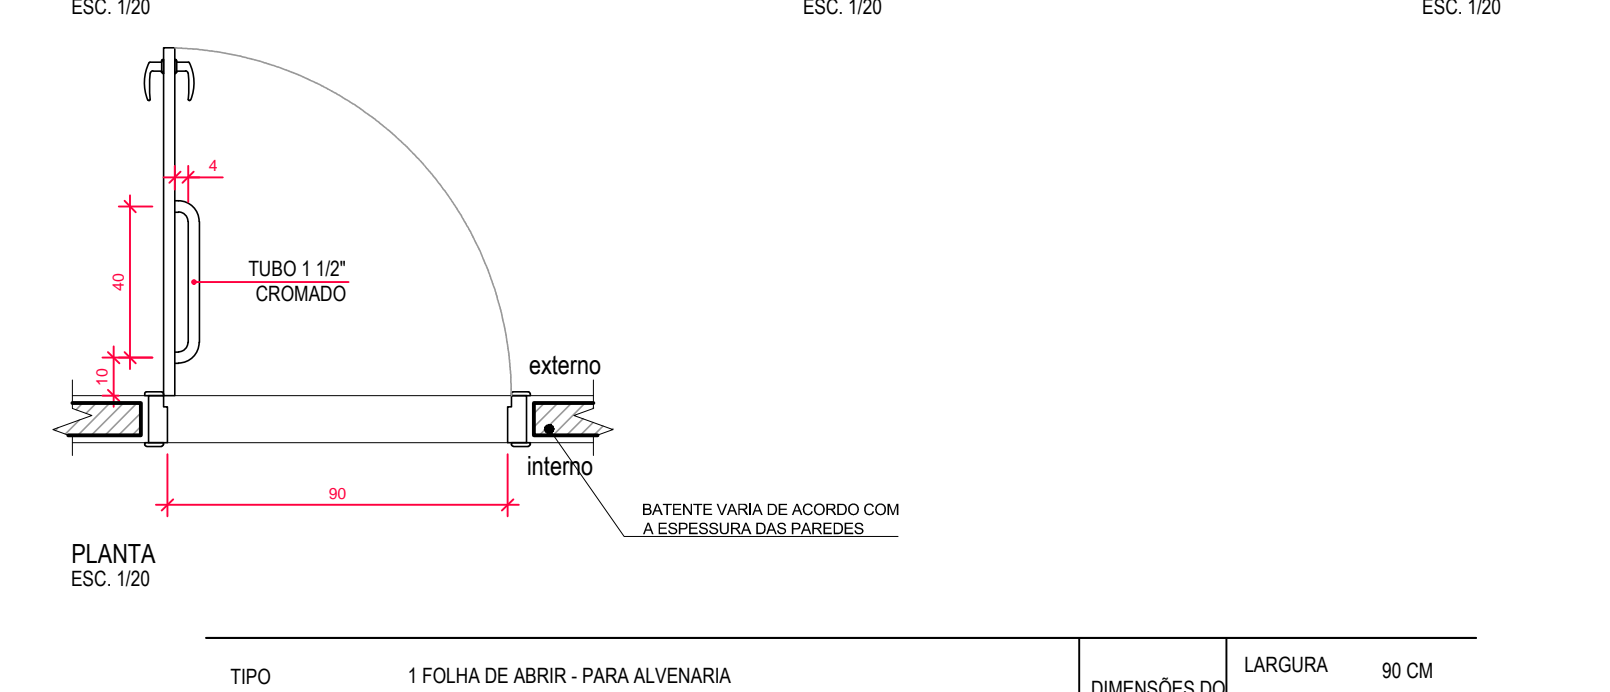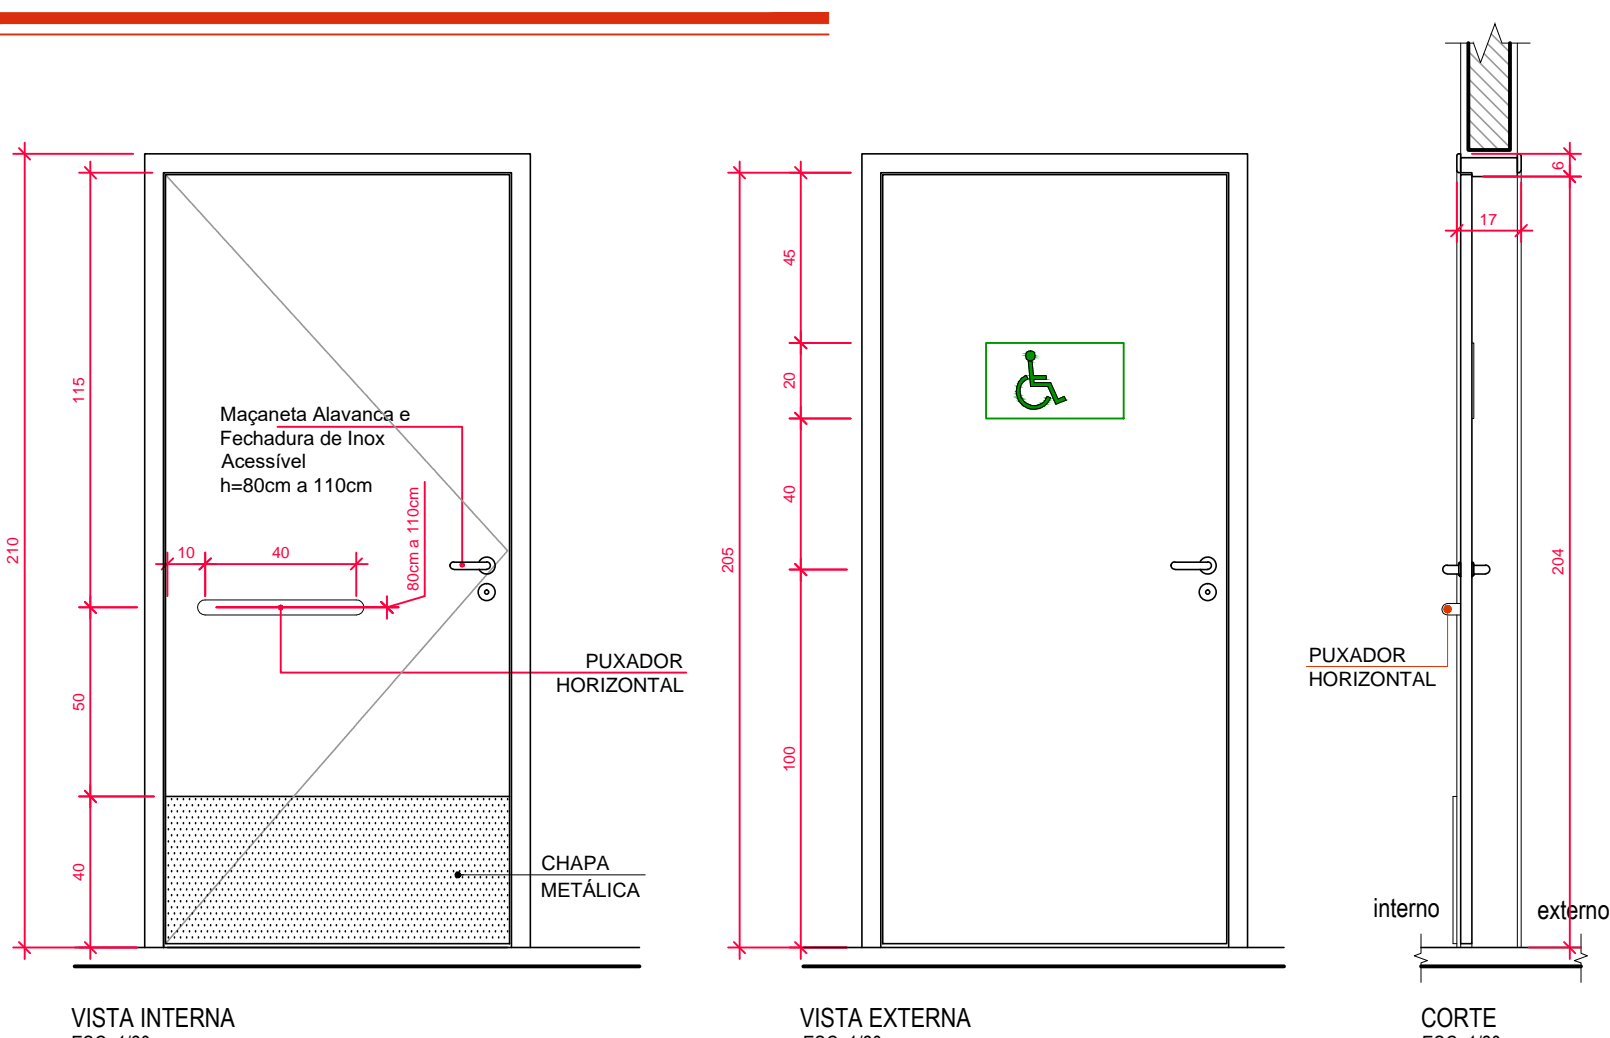



TIPO	1 FOLHA DE ABRIR - PARA ALVENARIA	DIMENSÕES DO VÃO DE PASSAGEM	LARGURA	90 CM
MATERIAL	MADEIRA COM PINTURA ACRILICA COR BRANCA - BARRA DE AÇO INOX - COM CHAPA DE PROTEÇÃO NA PARTE INFERIOR		ALTURA	205 CM
QUANTIDADE	01 UNIDADE	AMBIENTES	SANITÁRIO PNE	

JA-01

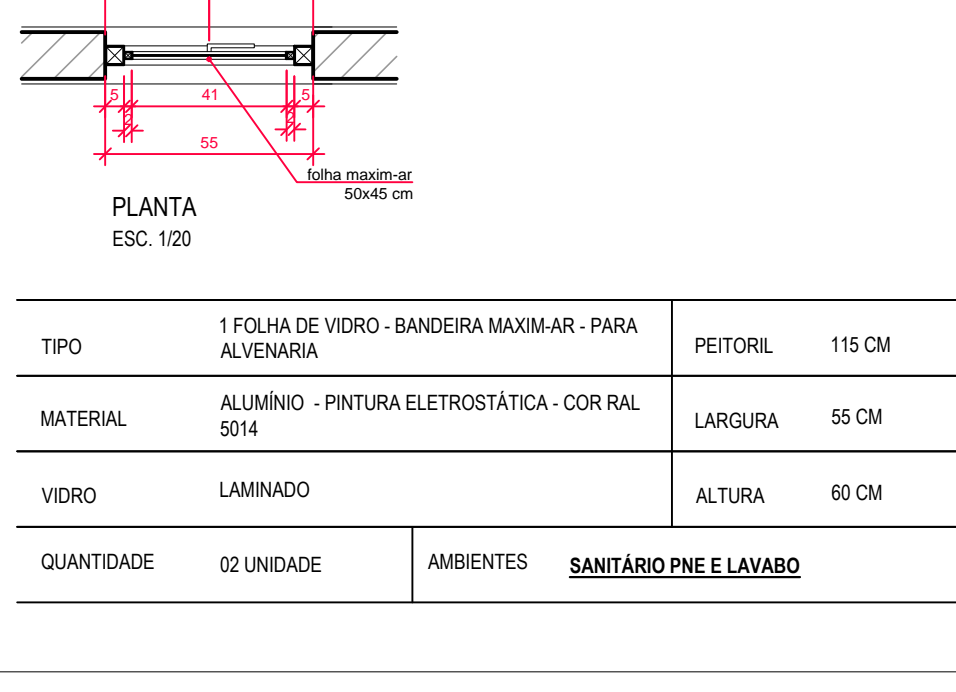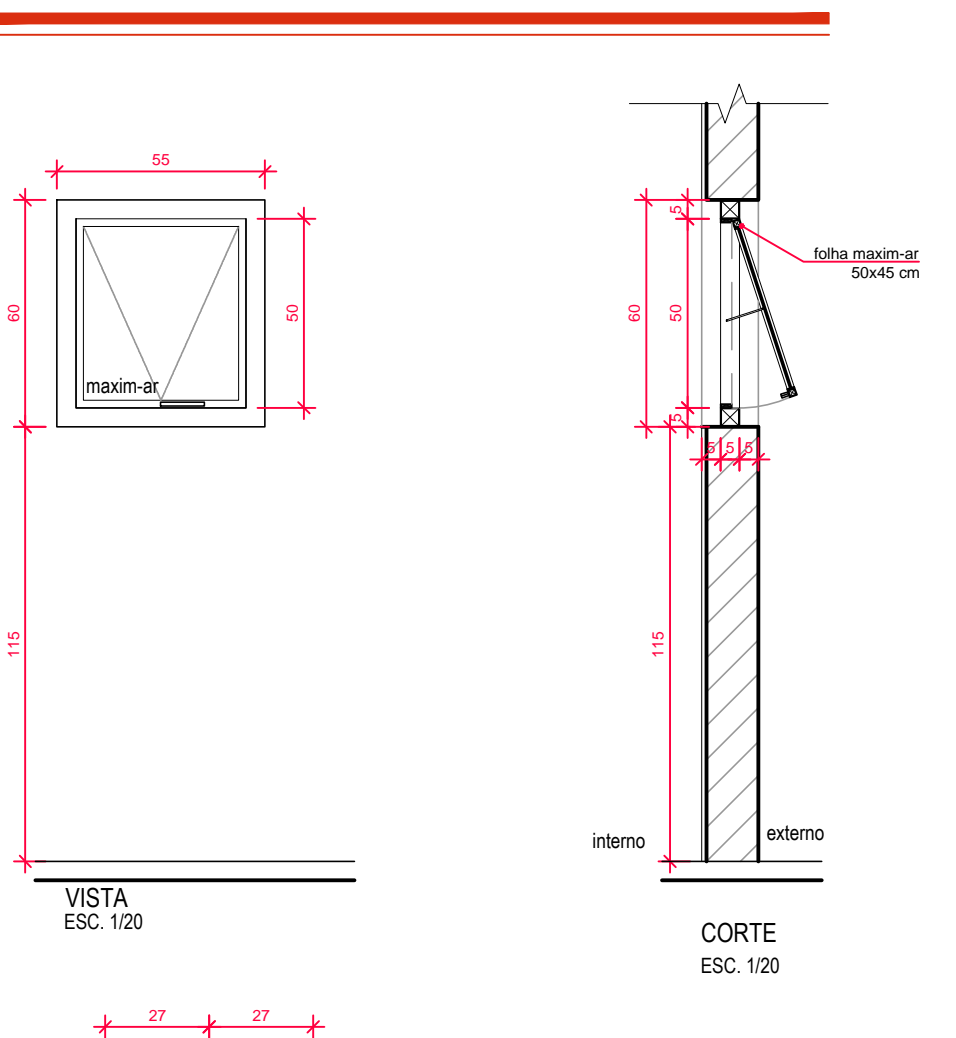



TIPO	1 FOLHA DE VIDRO - BANDEIRA MAXIM-AR - PARA ALVENARIA	PEITORIL	115 CM
MATERIAL	ALUMÍNIO - PINTURA ELETROSTÁTICA - COR RAL 5014	LARGURA	55 CM
VIDRO	LAMINADO	ALTURA	60 CM
QUANTIDADE	02 UNIDADE	AMBIENTES	SANITÁRIO PNE E LAVABO

JA-02

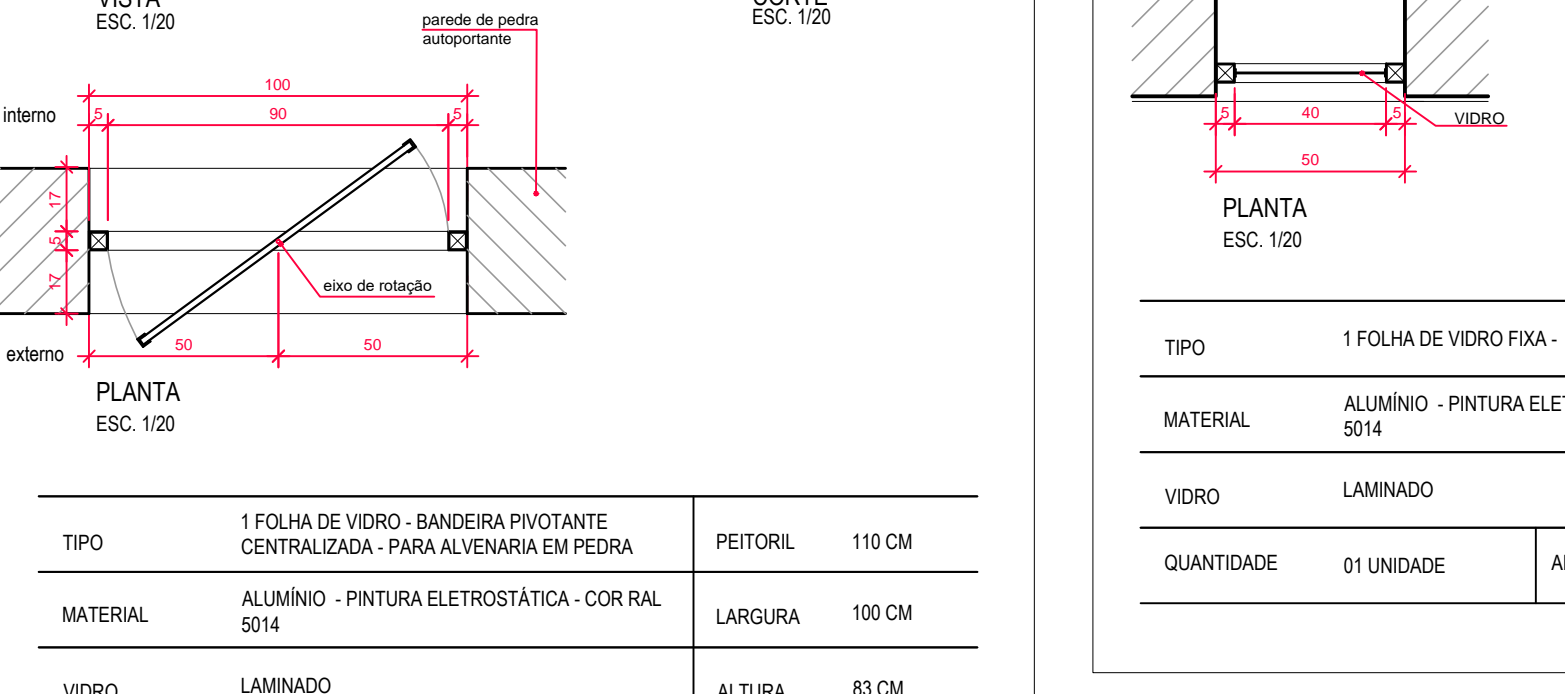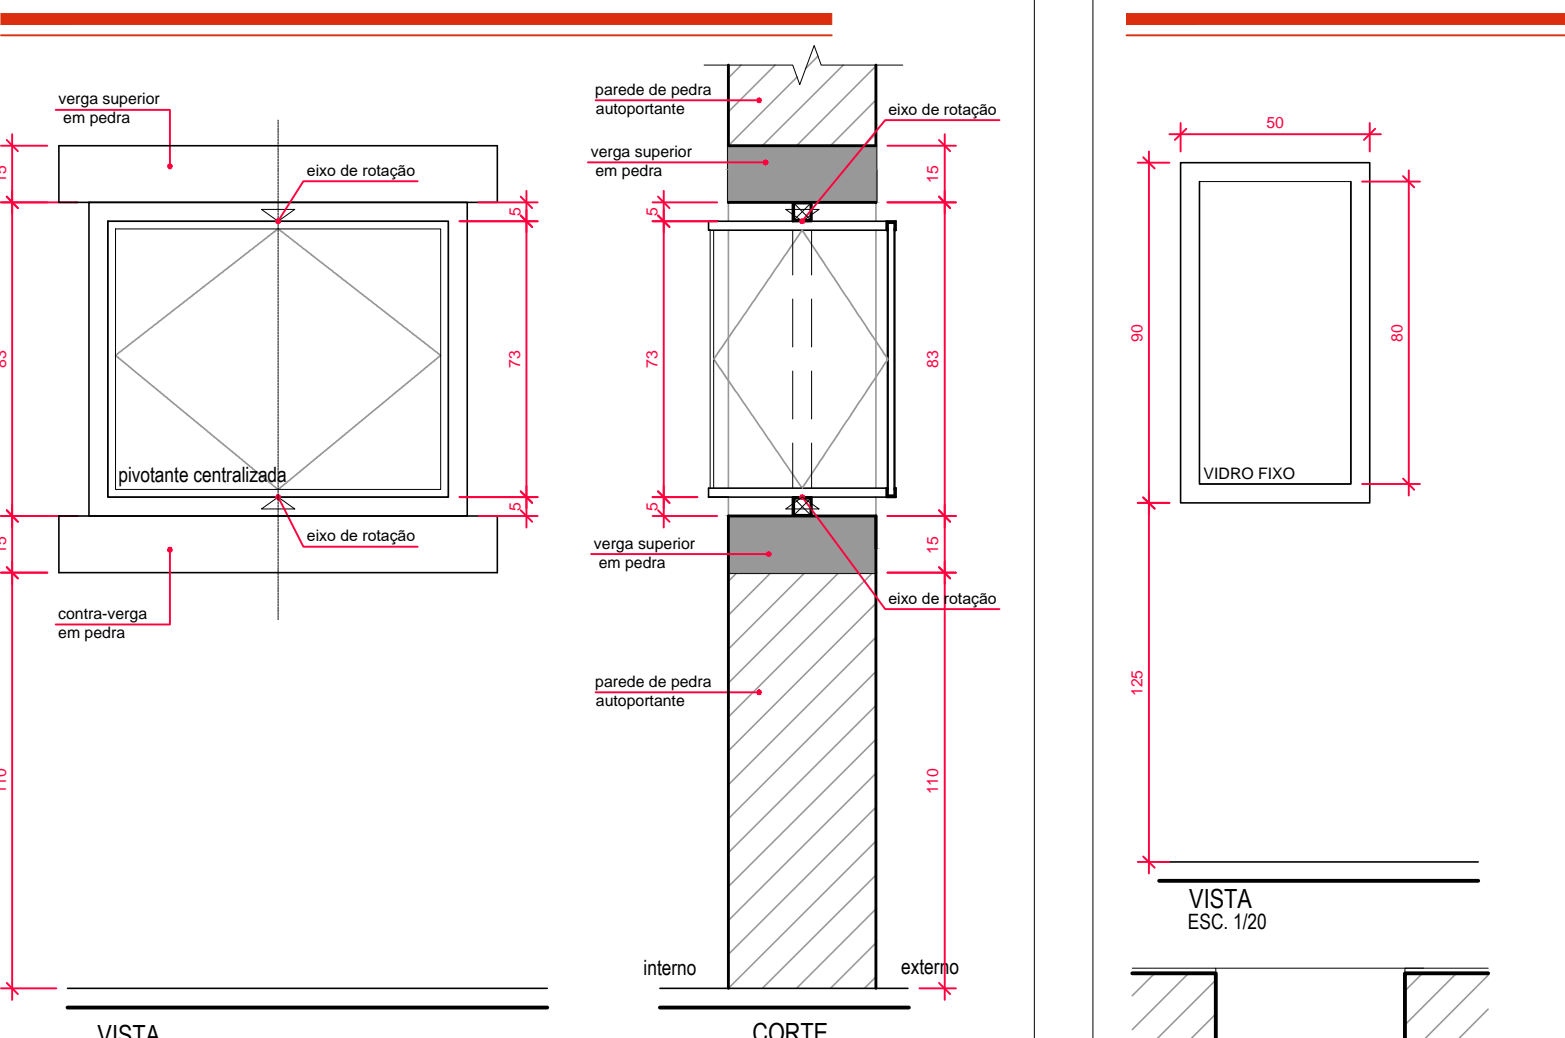



TIPO	1 FOLHA DE VIDRO - BANDEIRA PIVOTANTE CENTRALIZADA - PARA ALVENARIA EM PEDRA	PEITORIL	110 CM
MATERIAL	ALUMÍNIO - PINTURA ELETROSTÁTICA - COR RAL 5014	LARGURA	100 CM
VIDRO	LAMINADO	ALTURA	83 CM
QUANTIDADE	09 UNIDADES	AMBIENTES	SALÃO

JA-03

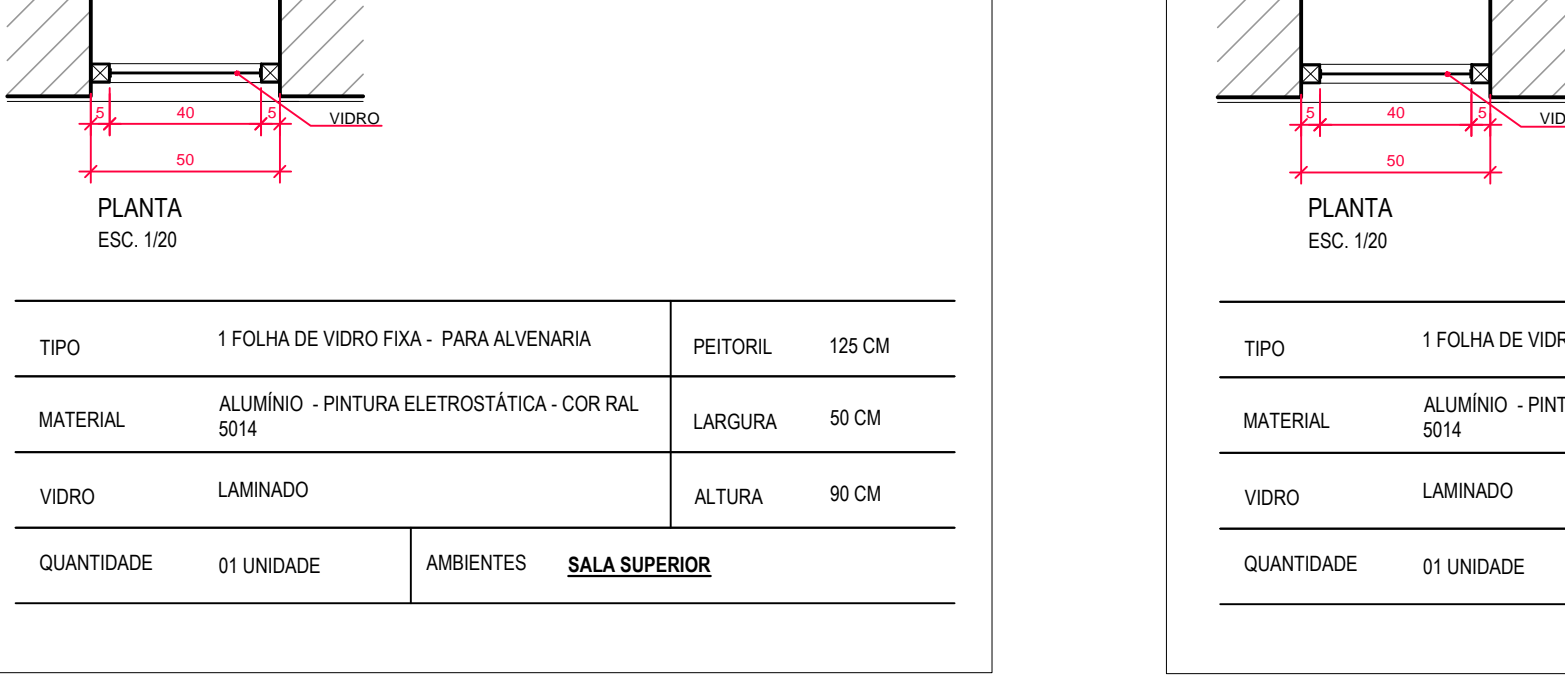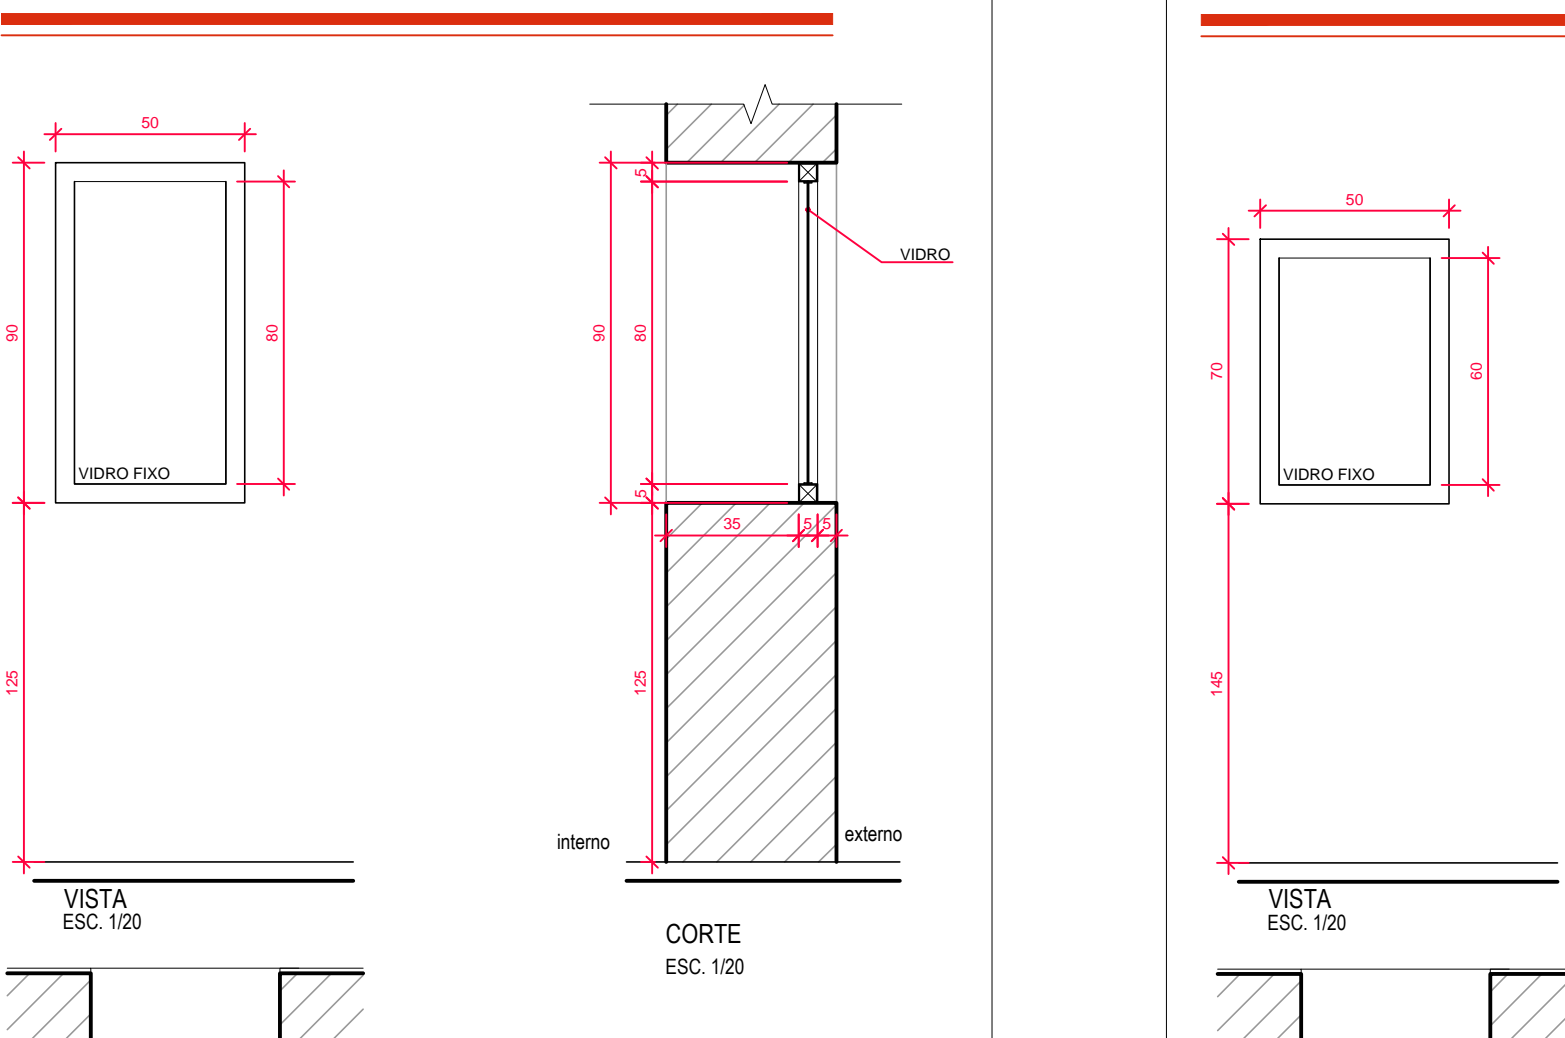



TIPO	1 FOLHA DE VIDRO FIXA - PARA ALVENARIA	PEITORIL	125 CM
MATERIAL	ALUMÍNIO - PINTURA ELETROSTÁTICA - COR RAL 5014	LARGURA	50 CM
VIDRO	LAMINADO	ALTURA	90 CM
QUANTIDADE	01 UNIDADE	AMBIENTES	SALA SUPERIOR

JA-04

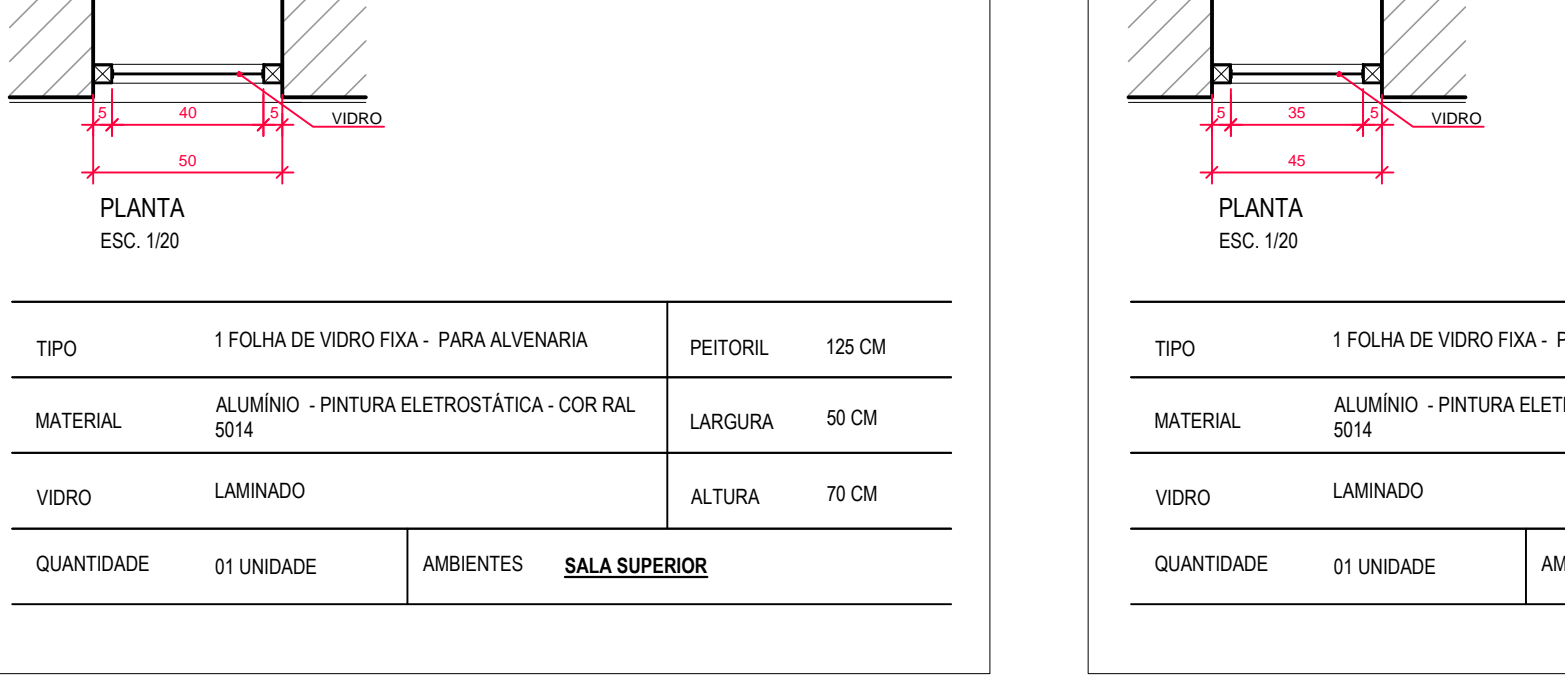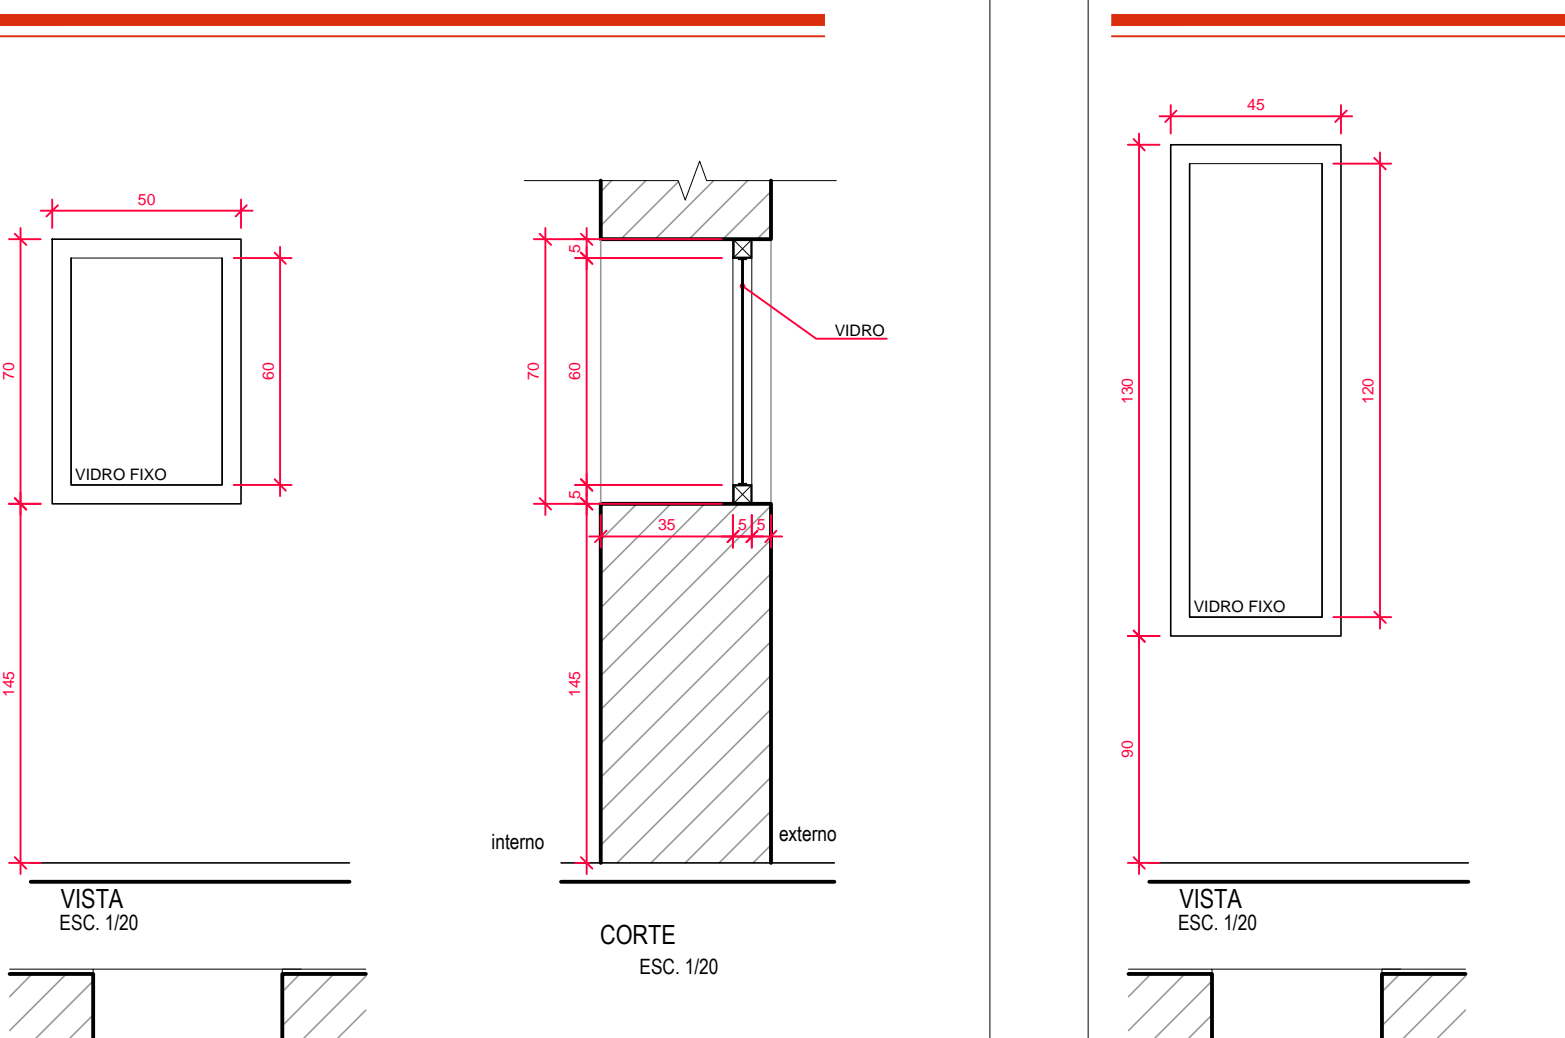

TIPO	1 FOLHA DE VIDRO FIXA - PARA ALVENARIA	PEITORIL	125 CM
MATERIAL	ALUMÍNIO - PINTURA ELETROSTÁTICA - COR RAL 5014	LARGURA	50 CM
VIDRO	LAMINADO	ALTURA	70 CM
QUANTIDADE	01 UNIDADE	AMBIENTES	SALA SUPERIOR

JA-05

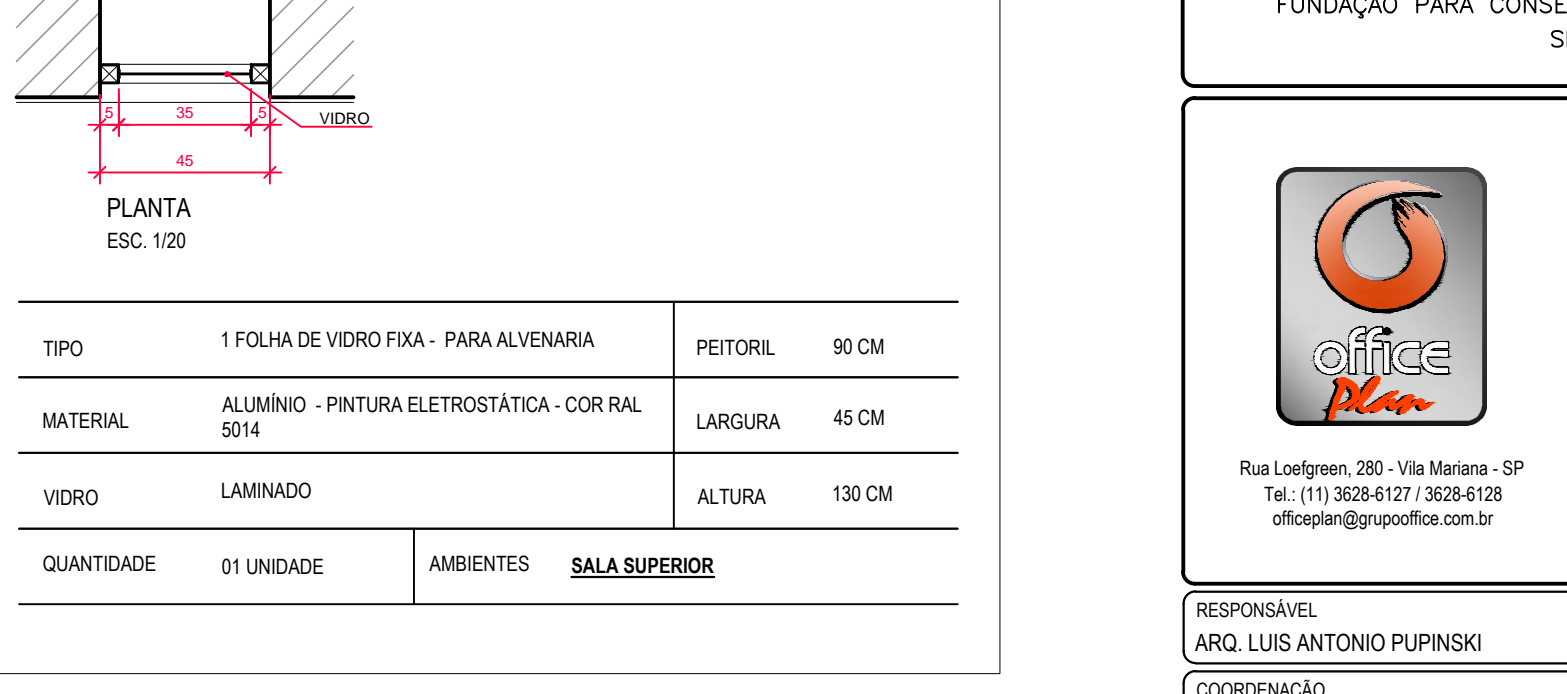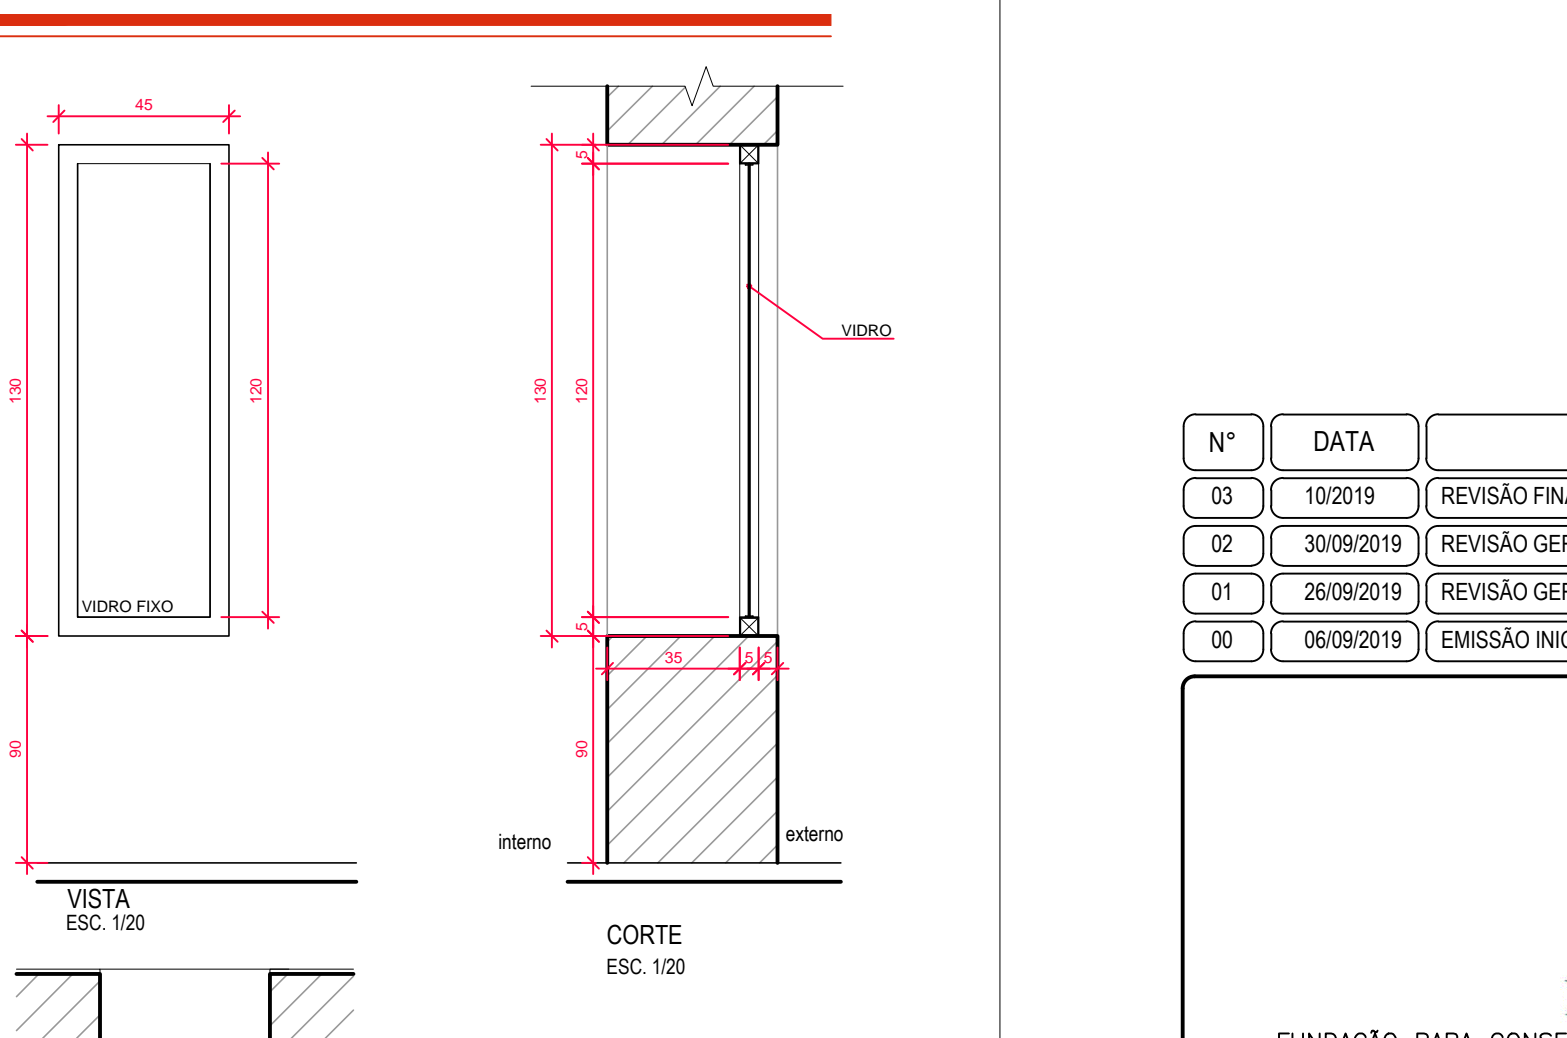

TIPO	1 FOLHA DE VIDRO FIXA - PARA ALVENARIA	PEITORIL	90 CM
MATERIAL	ALUMÍNIO - PINTURA ELETROSTÁTICA - COR RAL 5014	LARGURA	45 CM
VIDRO	LAMINADO	ALTURA	130 CM
QUANTIDADE	01 UNIDADE	AMBIENTES	SALA SUPERIOR

QUADRO DE ACABAMENTOS		
△ PAREDE		
CÓD.	TIPO	ESPECIFICAÇÃO
01	RESTAURO	GRANITO, PEDRAS IRREGULARES, SUPERFÍCIE VERTICAL COM ACABAMENTO IRREGULAR
02	NOVO	LADRILHO EM CERÂMICA H=2,20M, MODELO RV DROPS TUTTI FRUTTI BR, DIMENSÕES 11x25cm, COR VERMELHO, CÓDIGO 61320016, MARCA INCEPA OU SIMILAR.
03	RESTAURO	LAJOTA CERÂMICA, COR MARROM, DIMENSÕES 16x16cm, ESPESSURA 1cm
04	NOVO	REVESTIMENTO DE CIMENTO QUEIMADO SOBRE REBOCO DE NIVELAMENTO
□ PISO		
CÓD.	TIPO	ESPECIFICAÇÃO
01	RESTAURO	GRANITO, PEDRAS IRREGULARES, SUPERFÍCIE HORIZONTAL COM ACABAMENTO LISO
02	RESTAURO	ARENITO VERMELHO
03	NOVO	PORCELANATO ESMALTADO POLIDO, MODELO PE SEATTLE GRIS POL, DIMENSÕES 90x90cm, COR CINZA, CÓDIGO 67180020, MARCA INCEPA OU SIMILAR
○ FORRO		
CÓD.	TIPO	ESPECIFICAÇÃO
01	-	SEM FORRO
02	RESTAURO	CHAPISCO DE CIMENTO E AREIA, SEM PINTURA
03	NOVO	PINTURA EM TINTA ACRILICA PREMIUM FOSCO, COR ANDIROBA C373, SUVINIL OU SIMILAR, EM LAJE DE CONCRETO ARMADO
◇ MATERIAS		
CÓD.	TIPO	ESPECIFICAÇÃO
01	ENTORNO	ESTRADA REVESTIDA EM CONCRETO
02	ENTORNO	VEGETAÇÃO
03	NOVO	RAMPA EM CHAPA DE ALUMÍNIO XADREZ ANTIDERRAPANTE COM PINTURA ELETROSTÁTICA, COR RAL 5014

- LEGENDA
- ALVENARIA A SER MANTIDA
 - Â DEMOLIR / RETIRAR
 - Â CONSTRUIR
 - ÁREAS MOLHADAS
 - ÁREA DE MATA
 - JARDIM

Nº	DATA	REVISÃO	VISTO
03	10/2019	REVISÃO FINAL / COMPATIBILIZAÇÃO	
02	30/09/2019	REVISÃO GERAL	
01	26/09/2019	REVISÃO GERAL	
00	06/09/2019	EMIÇÃO INICIAL	



FUNDAÇÃO FLORESTAL
FUNDAÇÃO PARA CONSERVAÇÃO E A PRODUÇÃO FLORESTAL DO ESTADO DE SÃO PAULO
SEI - Setor de Engenharia e Infraestrutura



Rua Loefgreen, 280 - Via Mariana - SP
Tel.: (11) 3628-6127 / 3628-6128
officeplan@grupoffice.com.br

CLIENTE	FUNDAÇÃO FLORESTAL
OBRA	ELABORAÇÃO DE PROJETO EXECUTIVO DE RESTAURO
LOCAL	PESM - NÚCLEO ITUTINGA PILÕES - CAMINHOS DO MAR
ASSUNTO	PROJETO DE RESTAURO - RUÍNA MAPA DE ESQUADRIAS

RESPONSÁVEL	ARQ. LUIS ANTONIO PUPINSKI	RRT. Nº	0000008244729	ASSINATURA	FOLHA	ESCALA
COORDENAÇÃO	ARQ. LUIS ANTONIO PUPINSKI	RRT. Nº	0000008244729	ASSINATURA	PE-07/10	1:20
ELABORAÇÃO	ARQ. MARIANA RILLO	ARQUIVO	194_CM_PE_ARQ_RUI_FL07_R03	ETAPA	PROJETO EXECUTIVO	REVISÃO
						03

MAPA DE ESQUADRIAS
ESC.: 1:20