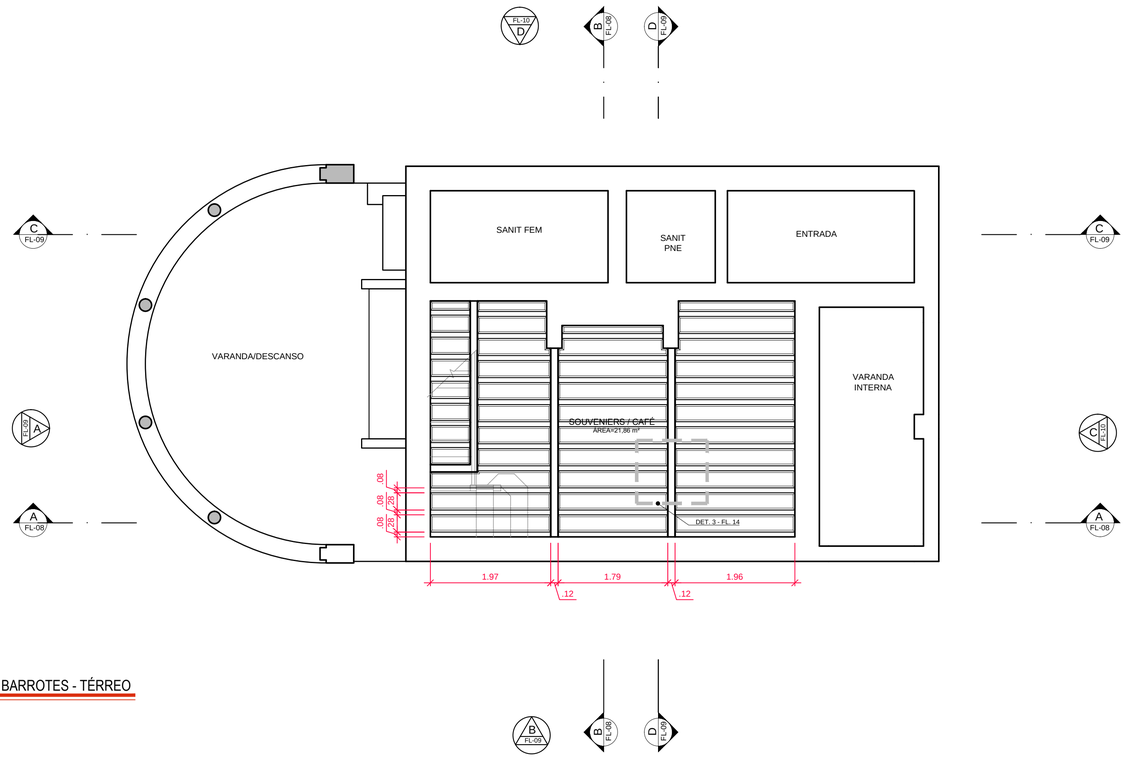

PLANTA DOS BARROTES - TÉRREO

ESC.: 1:50

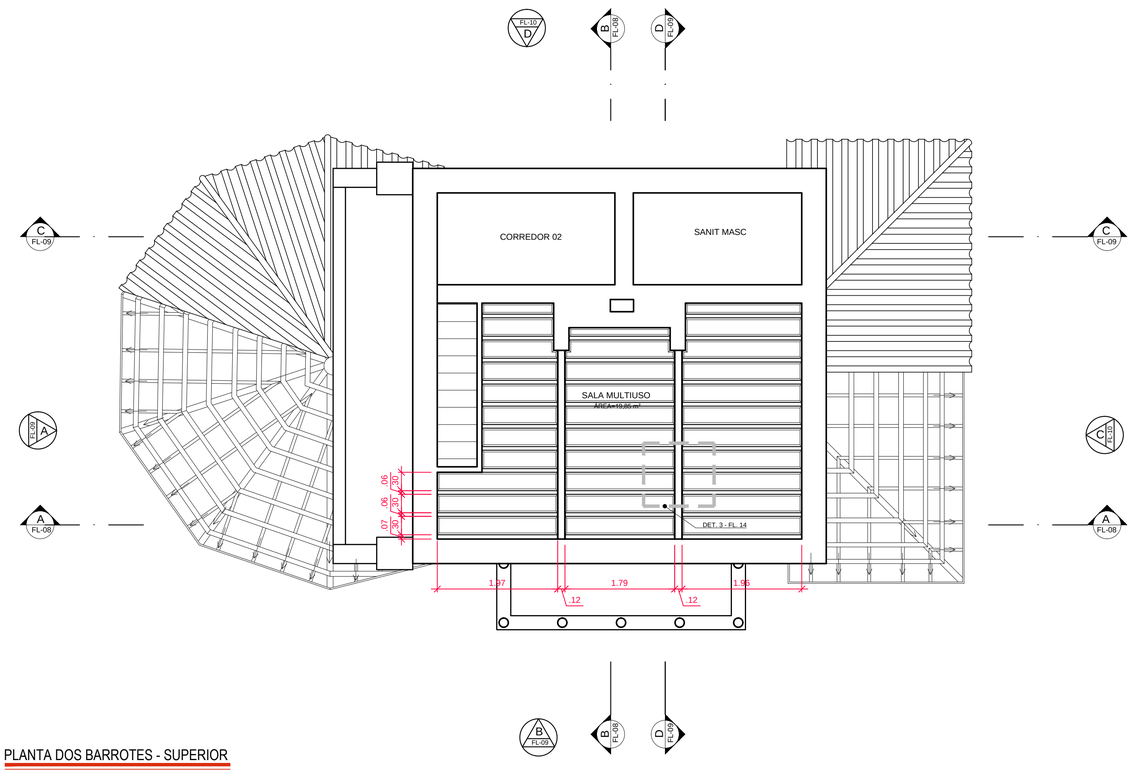

PLANTA DOS BARROTES - SUPERIOR

ESC.: 1:50

LEGENDA

- ALVENARIA A SER MANTIDA
- À DEMOLIR / RETIRAR
- À CONSTRUIR
- DRYWALL À CONSTRUIR
- ÁREAS MOLHADAS
- ÁREA DE MATA
- JARDIM

Nº	DATA	REVISAO	VISTO
03	10/2019	REVISÃO FINAL / COMPATIBILIZAÇÃO	
02	30/09/2019	REVISÃO GERAL	
01	26/09/2019	REVISÃO GERAL	
00	06/09/2019	EMISSÃO INICIAL	

FUNDAÇÃO FLORESTAL

FUNDAÇÃO PARA CONSERVAÇÃO E A PRODUÇÃO FLORESTAL DO ESTADO DE SÃO PAULO

SEI – Setor de Engenharia e Infaestrutura

Rua Loefgreen, 280 - Vila Mariana - SP
Tel.: (11) 3628-6127 / 3628-6128
officeplan@grupooffice.com.br

CLIENTE: FUNDAÇÃO FLORESTAL

OBRA: ELABORAÇÃO DE PROJETO DE RESTAURO

LOCAL: PESM - NÚCLEO ITUTINGA PILÕES - CAMINHOS DO MAR

ASSUNTO: PROJETO DE RESTAURO - RANCHO DA MAIORIDADE
PLANTAS DOS BARROTES - NÍVEL TÉRREO E SUPERIOR

RESPONSÁVEL: ARQ. LUIS ANTONIO PUPINSKI	RRT. Nº 0000008244729	ASSINATURA	FOLHA: PE-06/17	ESCALA: 1:50
COORDENAÇÃO: ARQ. LUIS ANTONIO PUPINSKI	RRT. Nº 0000008244729	ASSINATURA		DATA: 10/2019
ELABORAÇÃO: ARQ. MARIANA RILLO	ARQUIVO: 194_CM_PE_ARQ_RAN_FL06_R03		ETAPA: PROJETO EXECUTIVO	REVISÃO: 03

COR	IMPRES.	ESPES.
1	BLACK	0.03
2	BLACK	0.06
3	BLACK	0.09
4	BLACK	0.13
5	BLACK	0.17
6	BLACK	0.20
7	BLACK	0.25
8	BLACK	0.30
9	BLACK	0.20
250	SÓLIDO	
251	SÓLIDO	
252	SÓLIDO	
253	SÓLIDO	
254	SÓLIDO	
255	SÓLIDO	